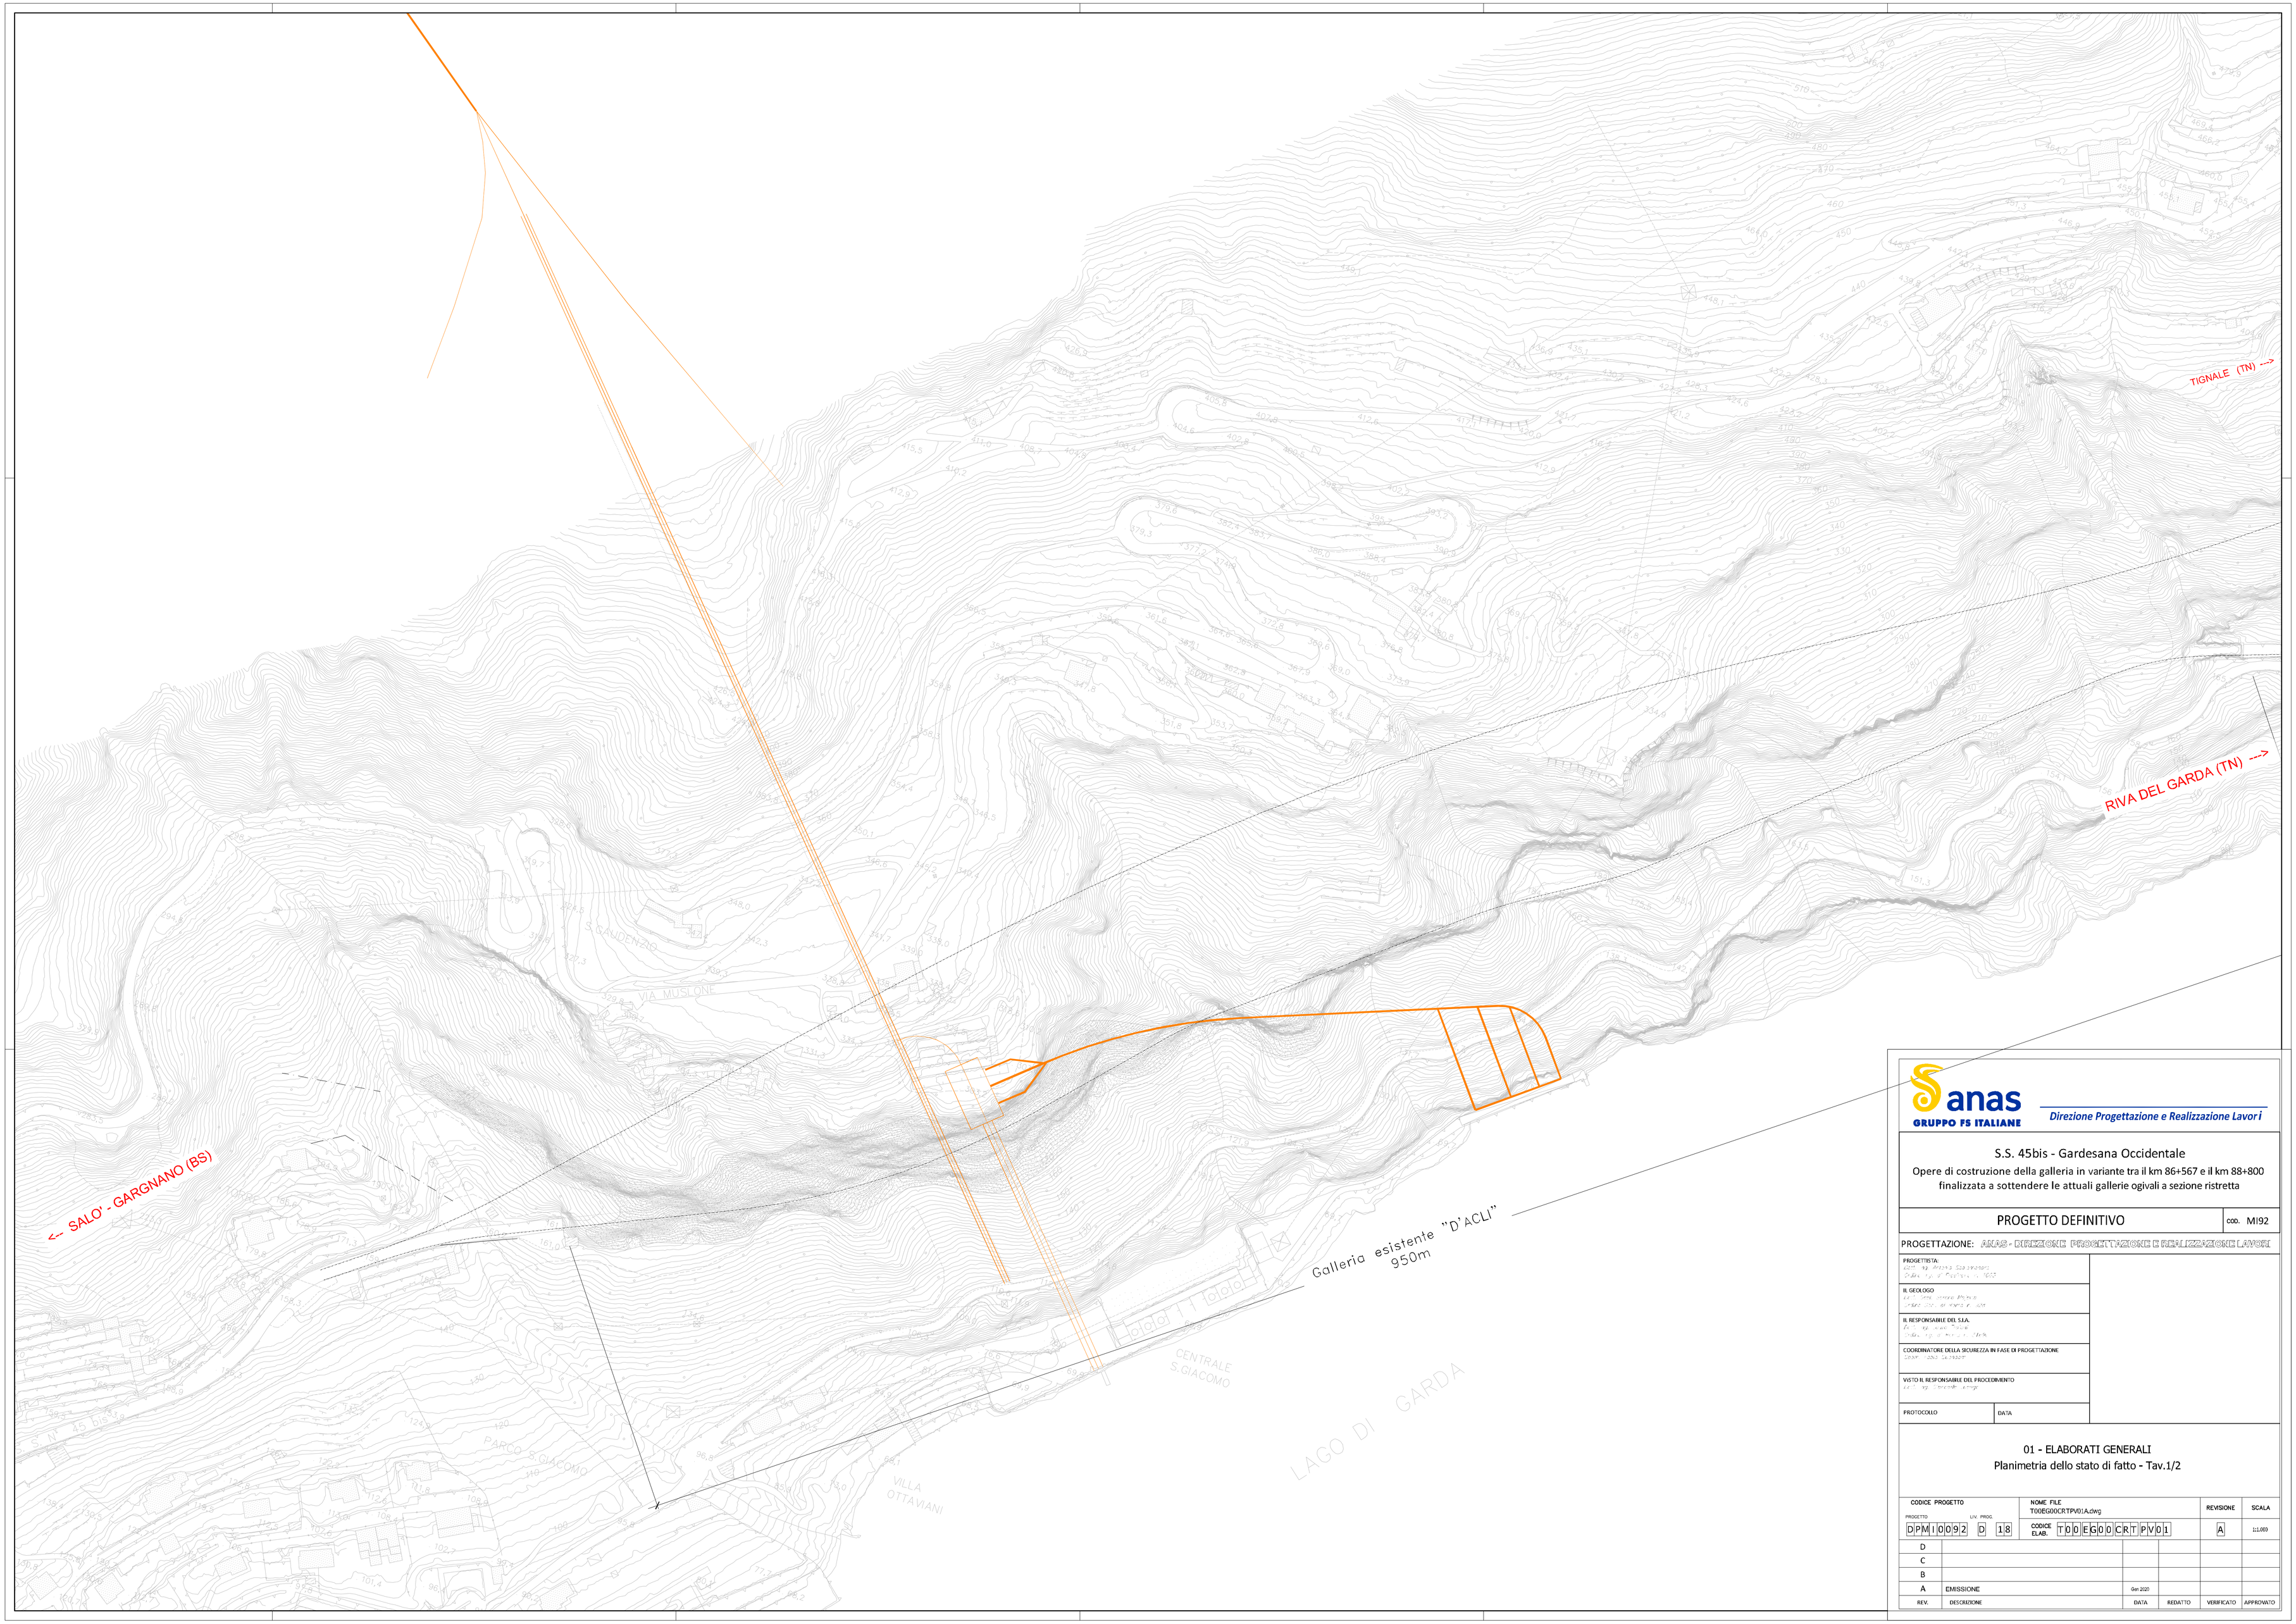

anas
GRUPPO FS ITALIANE

Direzione Progettazione e Realizzazione Lavori

S.S. 45bis - Gardesana Occidentale

Opere di costruzione della galleria in variante tra il km 86+567 e il km 88+800 finalizzata a sottendere le attuali gallerie ogivali a sezione ristretta

PROGETTO DEFINITIVO | COD. MI92

PROGETTAZIONE: ANAS - DIREZIONE PROGETTAZIONE E REALIZZAZIONE LAVORI

PROGETTISTA:
[illegible]

IL GEOLOGO
[illegible]

IL RESPONSABILE DEL S.I.A.
[illegible]

COORDINATORE DELLA SICUREZZA IN FASE DI PROGETTAZIONE
[illegible]

VISTO IL RESPONSABILE DEL PROCEDIMENTO
[illegible]

PROTOCOLLO | DATA

01 - ELABORATI GENERALI

Planimetria dello stato di fatto - Tav.1/2

CODICE PROGETTO		NOME FILE	REVISIONE	SCALA
PROGETTO: DPMI0092	LIV. PROG.: D 18	T00EG00CRTPV01A.dwg CODICE ELAB.: T00EG00CRTPV01	A	1:1.000

REV.	DESCRIZIONE	DATA	REDATTO	VERIFICATO	APPROVATO
D					
C					
B					
A	EMISSIONE	Gen 2020			