

LEGENDA

INDAGINI GEOGNOSTICHE E GEOFISICHE - ANNO 2017

S2_1 Sondaggio geognostico (h: orizzontale; in: inclinato - viene rappresentata la direzione di perforazione)


S11 Stesa sismica a riflessione

INDAGINI GEOGNOSTICHE E GEOFISICHE - ANNO 2019

S2 Sondaggio geognostico

L111 Stesa sismica a rifrazione/riflessione

N°03 Rilievo geostrutturale

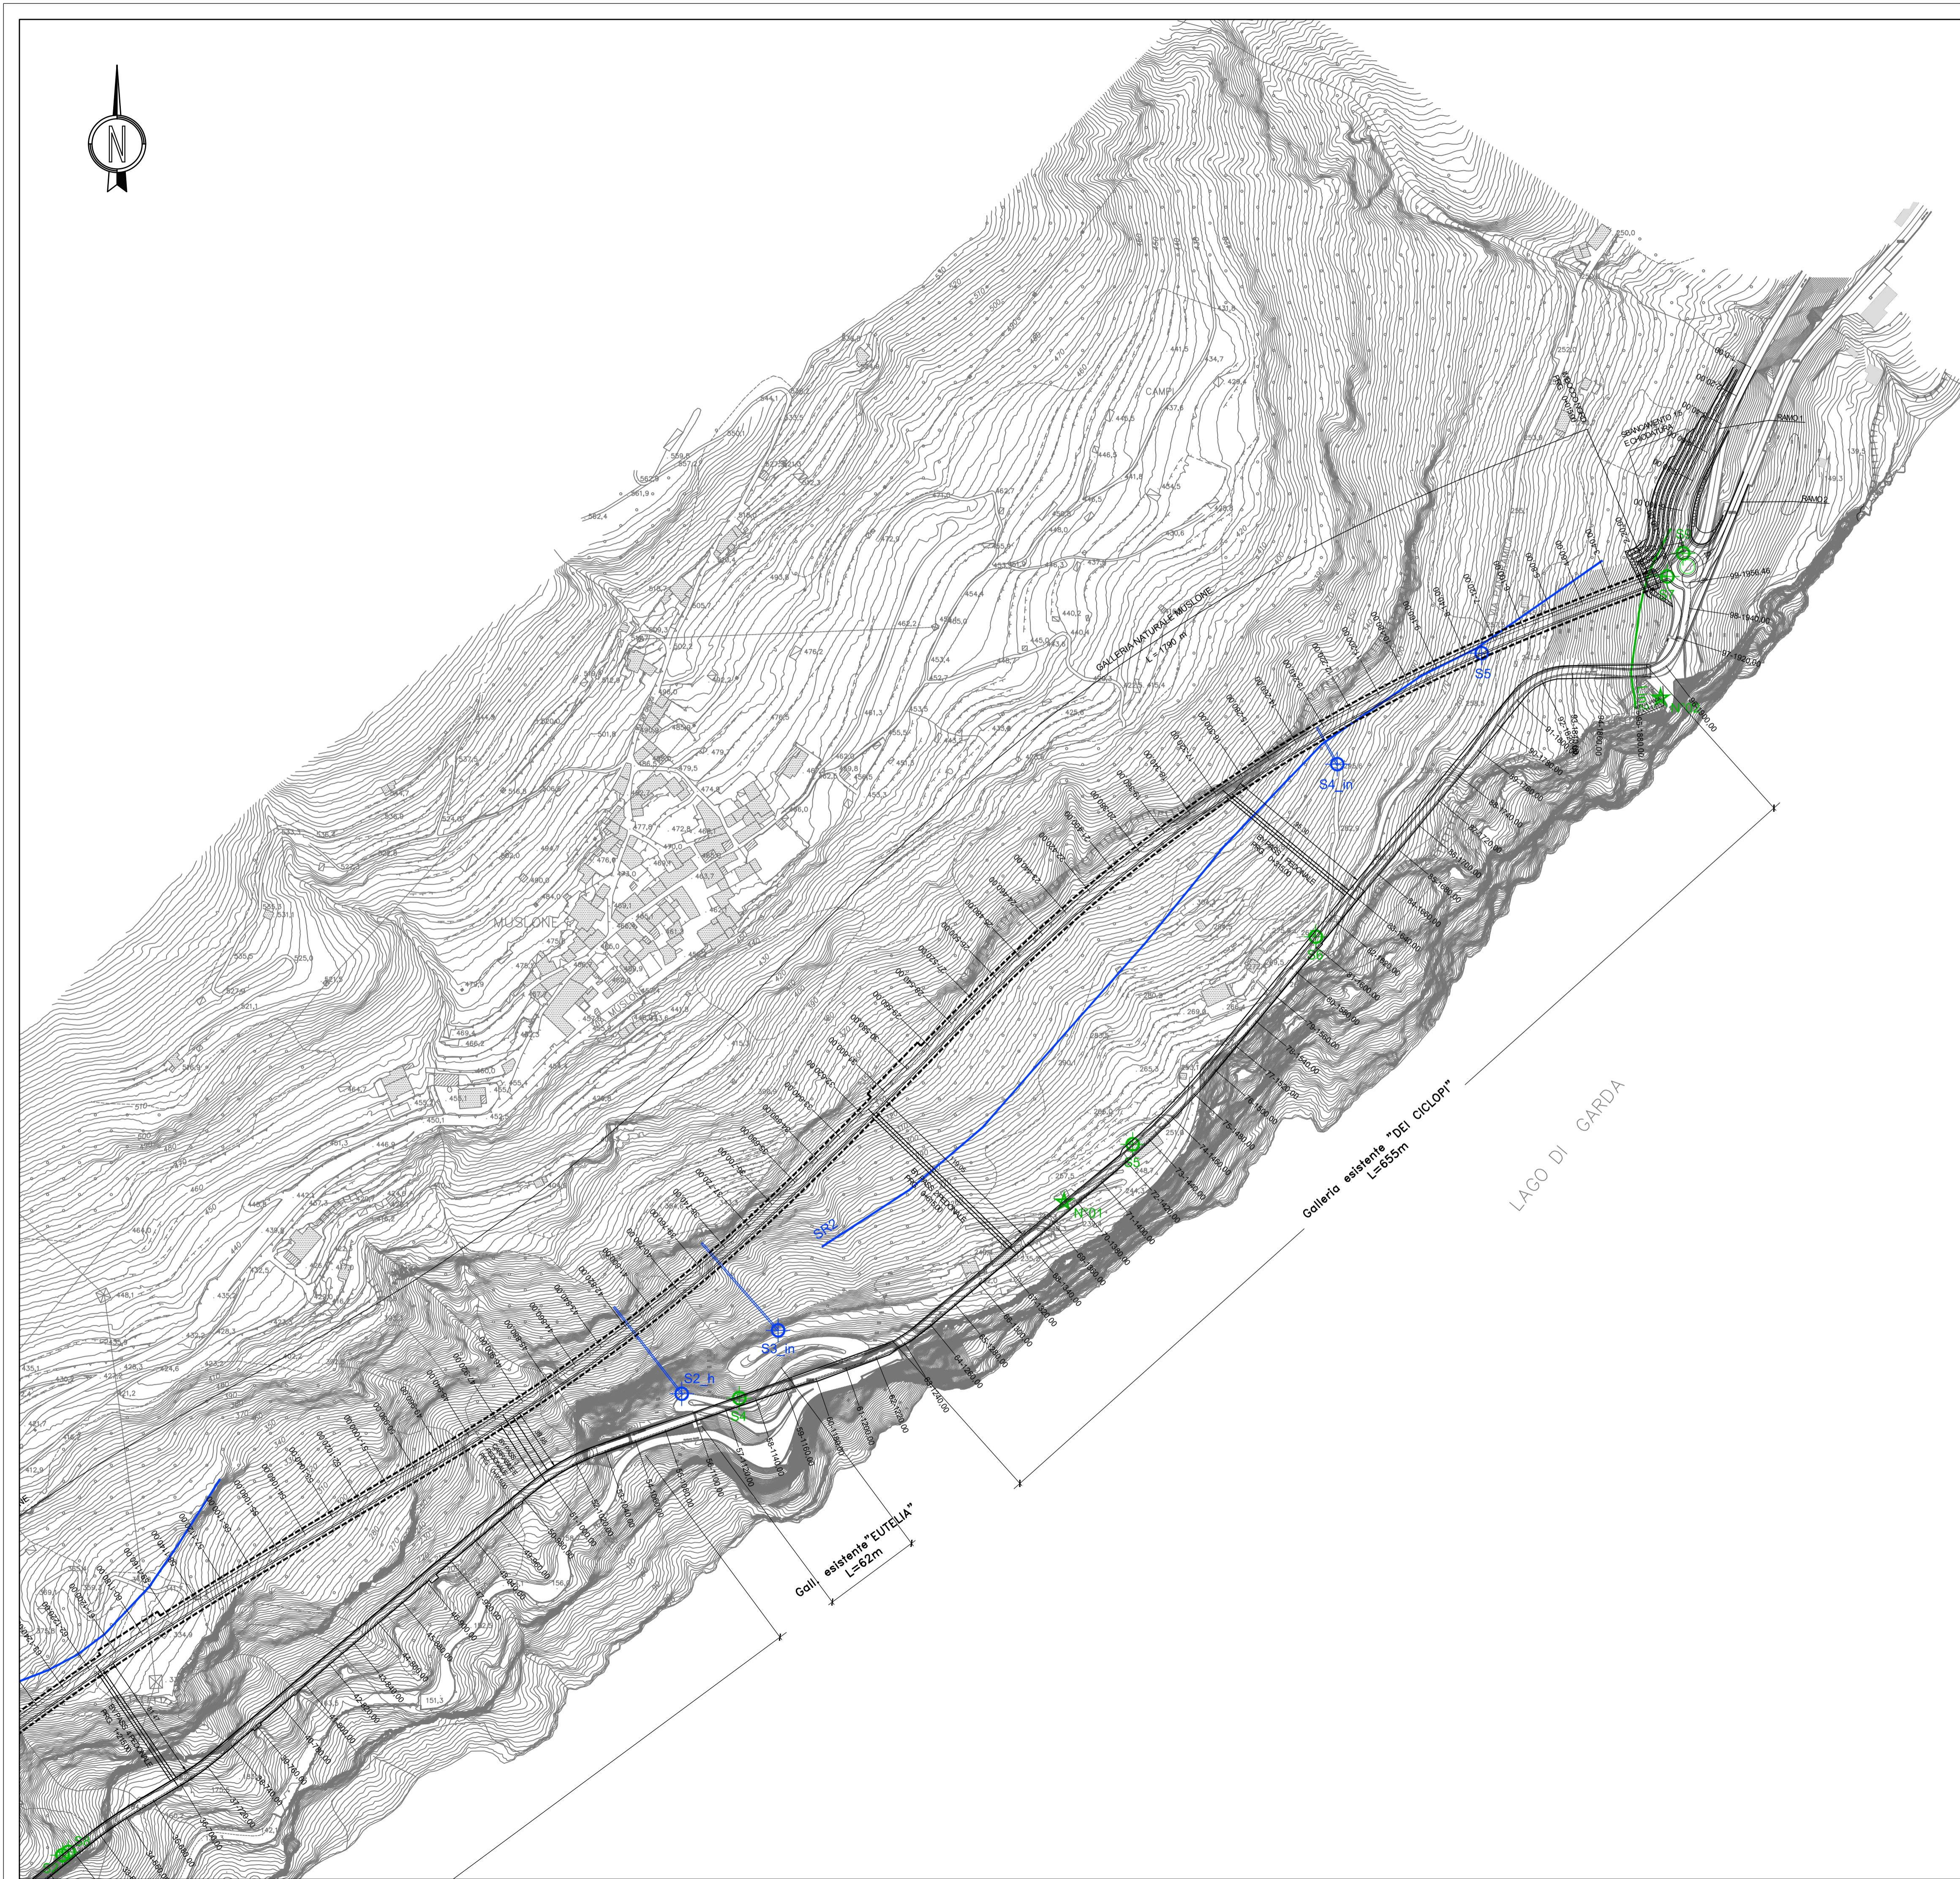

anas
GRUPPO FS ITALIANE

Direzione Progettazione e Realizzazione Lavori

S.S. 45bis - Gardesana Occidentale
Opere di costruzione della galleria in variante tra il km 86+567 e il km 88+800 finalizzata a sottendere le attuali gallerie ogivali a sezione ristretta

PROGETTO DEFINITIVO COD. MI92

PROGETTAZIONE: ANAS - DIREZIONE PROGETTAZIONE E REALIZZAZIONE LAVORI

PROGETTISTA: Dott. Ing. Antonio Scalamanfrè Ordine Ing. di Frosinone n. 1063	
IL GEOLOGO Dott. Geol. Serena Majetta Ordine Geol. di Roma n. 928	
IL RESPONSABILE DEL S.L.A. Dott. Ing. Laura Traiani Ordine Ing. di Roma n. 31890	
COORDINATORE DELLA SICUREZZA IN FASE DI PROGETTAZIONE Geom. Fabio Quondam	
VISTO IL RESPONSABILE DEL PROCEDIMENTO Dott. Ing. Giancarlo Luongo	
PROTOCOLLO DATA	

GEOLOGIA
Planimetria Ubicazione Indagini – tav. 1 di 2

CODICE PROGETTO		NOME FILE		REVISIONE	SCALA
PROGETTO	LIV. PROC.	T00GEOGEOPU01A.dwg			
DPM10092	D 18	CODICE ELAB. T00GEOGEOPU01		A	1:2000
D					
C					
B					
A	EMISSIONE	Gennaio 2020	Geol. R. Laureti	Geol. M. Morlino	Geol. S. Majetta
REV.	DESCRIZIONE	DATA	REDATTO	VERIFICATO	APPROVATO