


LEGENDA

- INDAGINI GEOGNOSTICHE E GEOFISICHE - ANNO 2017**
- S2_1 Sondaggio geognostico (h: orizzontale; in: inclinato - viene rappresentata la direzione di perforazione)
 - S1_1 Stesa sismica a riflessione
- INDAGINI GEOGNOSTICHE E GEOFISICHE - ANNO 2019**
- S2 Sondaggio geognostico
 - L1_1 Stesa sismica a rifrazione/riflessione
 - N°03 Rilievo geostrutturale

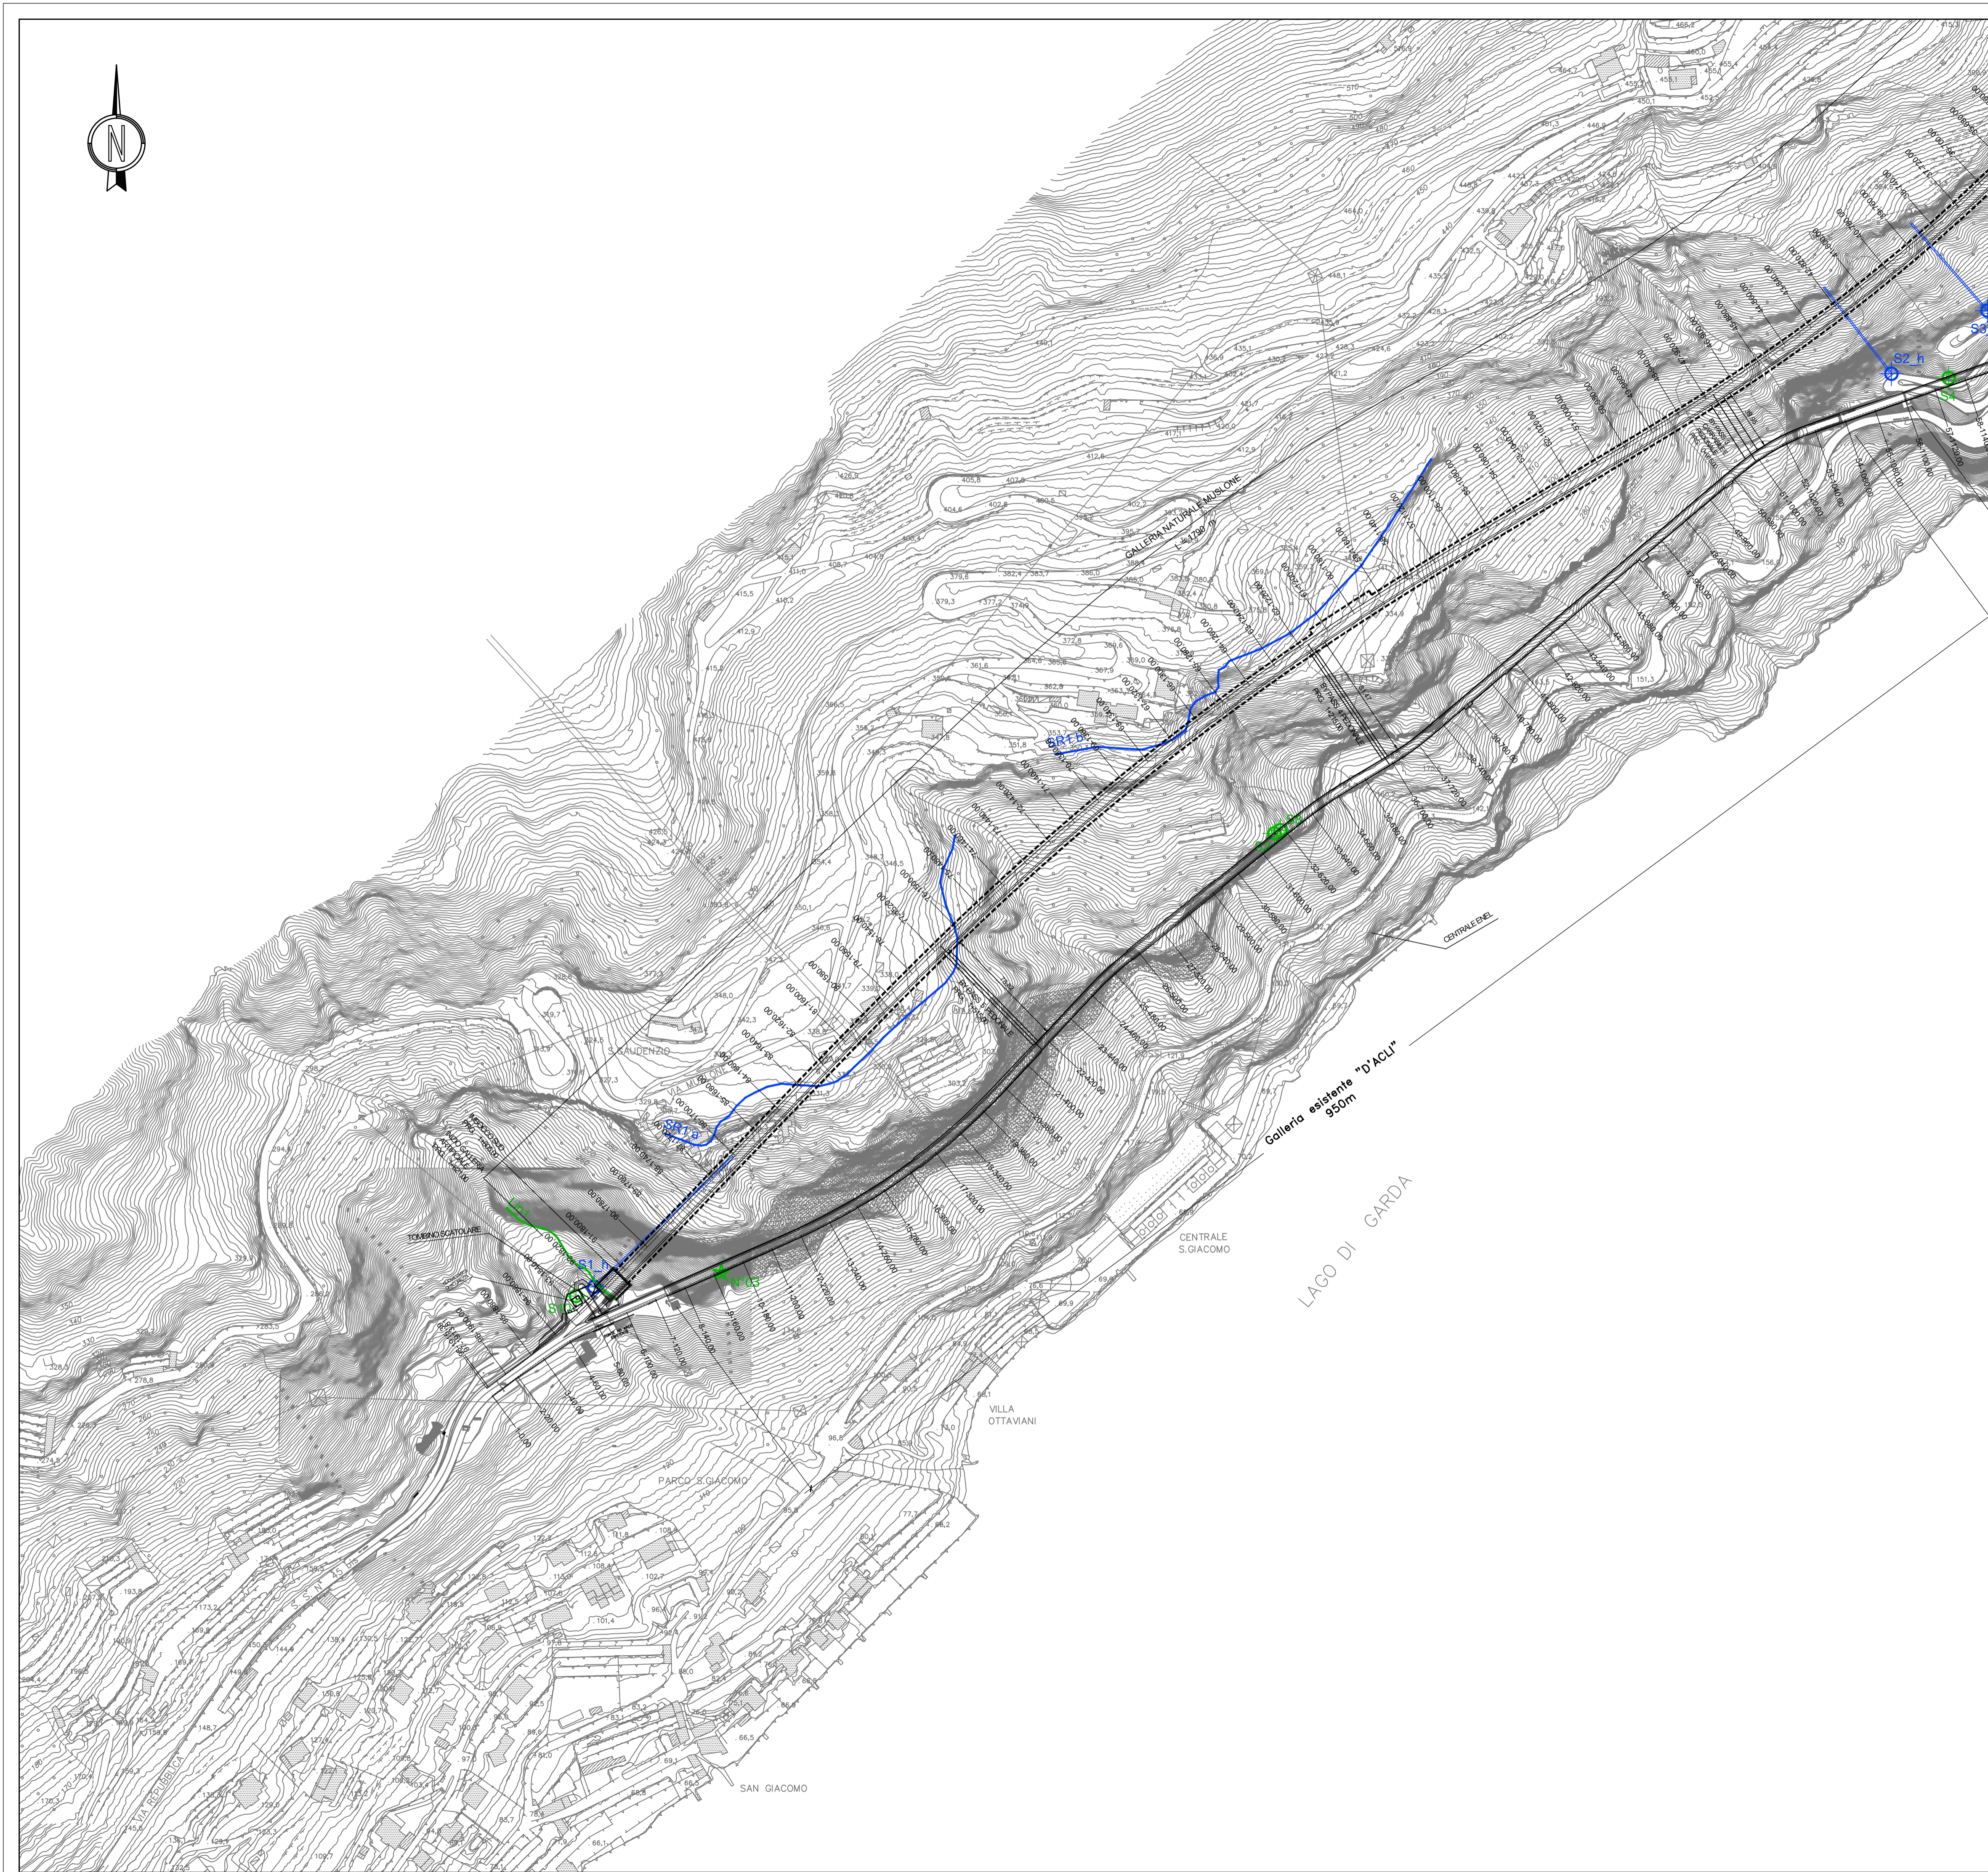

anas
GRUPPO FS ITALIANE

Direzione Progettazione e Realizzazione Lavori

S.S. 45bis - Gardesana Occidentale
Opere di costruzione della galleria in variante tra il km 86+567 e il km 88+800 finalizzata a sottendere le attuali gallerie ogivali a sezione ristretta

PROGETTO DEFINITIVO COD. MI92

PROGETTAZIONE: ANAS - DIREZIONE PROGETTAZIONE E REALIZZAZIONE LAVORI

PROGETTISTA:
Dott. Ing. Antonio Scalamanfrè
Ordine Ing. di Frosinone n. 1063

IL GEOLOGO
Dott. Geol. Serena Majetta
Ordine Geol. di Roma n. 928

IL RESPONSABILE DEL S.L.A.
Dott. Ing. Laura Traiani
Ordine Ing. di Roma n. 31890

COORDINATORE DELLA SICUREZZA IN FASE DI PROGETTAZIONE
Geom. Fabio Quondam

VISTO IL RESPONSABILE DEL PROCEDIMENTO
Dott. Ing. Giancarlo Luongo

PROTOCOLLO DATA

GEOLOGIA
Planimetria Ubicazione Indagini – tav. 2 di 2

CODICE PROGETTO		NOME FILE		REVISIONE	SCALA
PROGETTO	LIV. PROC.	T00GEO0GEOPU02A.dwg			
DPM10092	D 18	CODICE ELAB. T00GEO0GEOPU02		A	1:2000
D					
C					
B					
A	EMISSIONE	Gennaio 2020	Geol. R. Laureti	Geol. M. Marinho	Geol. S. Majetta
REV.	DESCRIZIONE	DATA	REDATTO	VERIFICATO	APPROVATO