


Area di progetto	Substrato corticale	Condizioni generali
DESCRIZIONE: ... DATA: ...	DESCRIZIONE: ... DATA: ...	DESCRIZIONE: ... DATA: ...

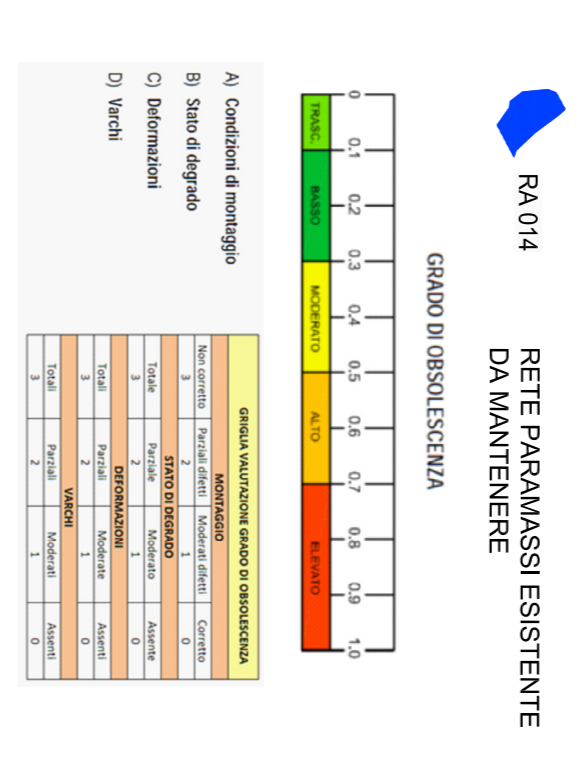

LEGENDA

RA 014
RETE PARAMASSI ESISTENTE
DA MANTENERE

- DOCUMENTI DI RIFERIMENTO:
- T00GE00GETR04
 - T00GE00GETP102



Direzione Progettazione e Realizzazione Lavori

S.S. 45bis - Gardesana Occidentale
Opere di costruzione della galleria in variante tra il km 86+567 e il km 88+800 finalizzata a sostenere le attuali gallerie ogivali a sezione ristretta

PROGETTO DEFINITIVO

cod. M192

PROGETTAZIONE: ANAS - DIREZIONE PROGETTAZIONE E REALIZZAZIONE LAVORI

PROGETTISTA:	ANAS - DIREZIONE PROGETTAZIONE E REALIZZAZIONE LAVORI
IL GEOLOGO:	Dot. Ing. Adriano Scalmone Ordine Ing. di Firenze n. 1063
IL RESPONSABILE P.R.S.A.:	Dot. Geol. Serena Magliola Ordine Geol. di Roma n. 528
IL RESPONSABILE P.R.S.A.:	Dot. Ing. Laura Tassinari Ordine Ing. di Roma n. 31880
COORDINATORE DELLA SICUREZZA IN FASE DI PROGETTAZIONE:	Geom. Fabio Quindani
VISTO IL RESPONSABILE DEL PROCEDIMENTO:	Dot. Ing. Giancarlo Longo

BARRIERE E RETI PARAMASSI
Planimetria stato di fatto barriere e reti - Tavola 1 di 2

PROTOCOLLO	DATA	REVISIONE	SCALA

Parco San Giacomo