
















































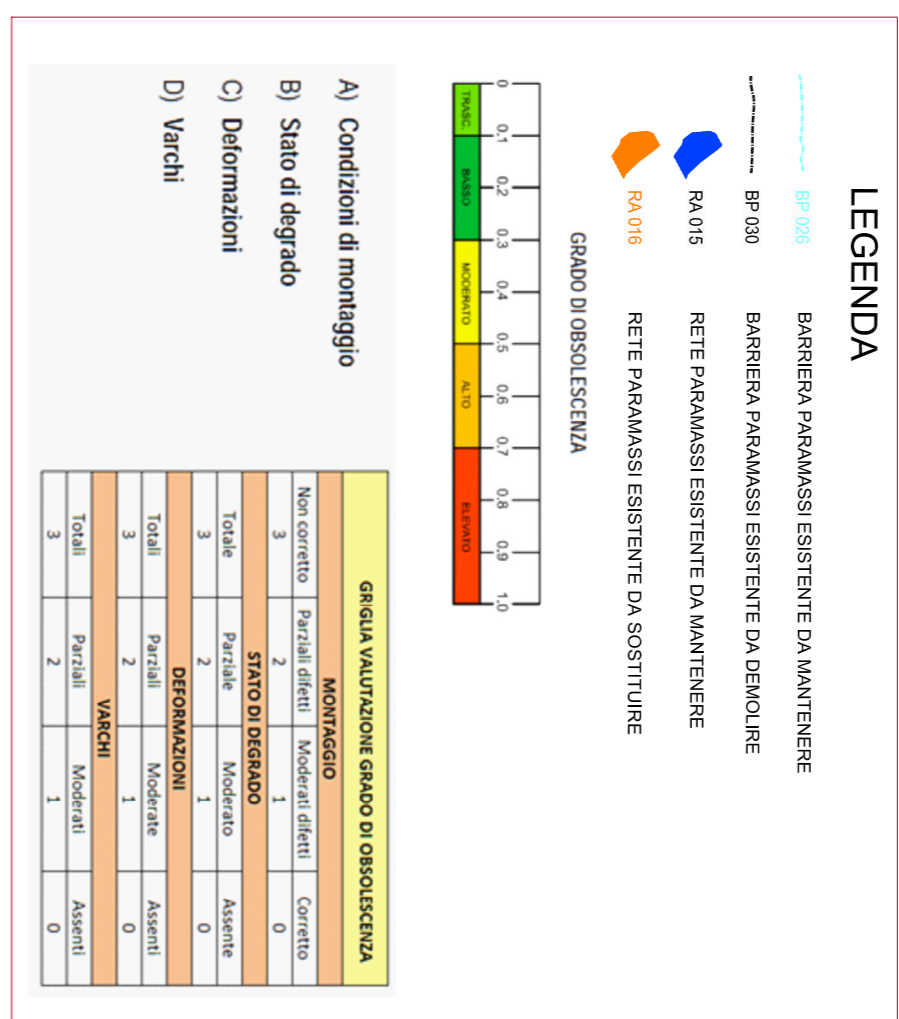

- DOCUMENTI DI RIFERIMENTO:**
- T00GE00GETRE04
  - T00GE00GETPL02

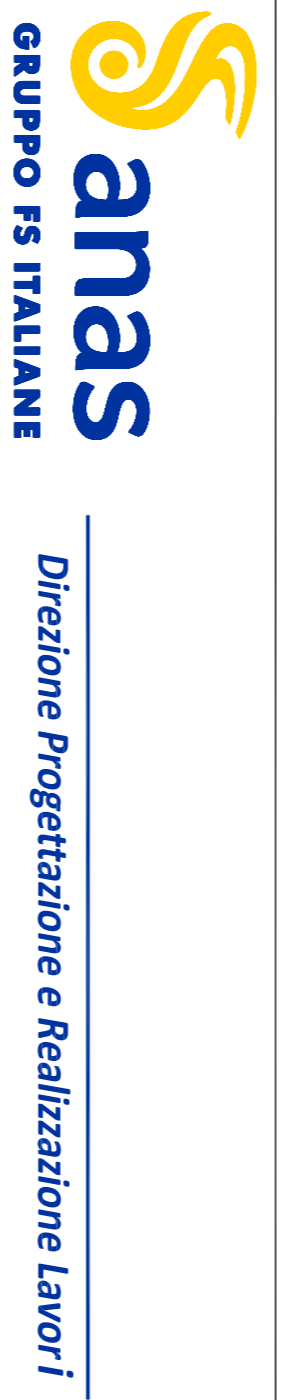

**S.S. 45bis - Gardesana Occidentale**  
 Opere di costruzione della galleria in variante tra il km 86+567 e il km 88+800 finalizzata a sottendere le attuali gallerie ogivali a sezione ristretta

**PROGETTO DEFINITIVO** cod. MI92

**PROGETTAZIONE: ANAS - DIREZIONE PROGETTAZIONE E REALIZZAZIONE LAVORI**

**PROGETTISTI:**  
 Dott. Ing. Adriano Scandone  
 Dott. Ing. di Francesco n. 1063

**IL GEOLOGO:**  
 Dott. Geol. Severo Magliola  
 Ordine Geol. di Roma n. 928

**IL RESPONSABILE DELLA:**  
 Dott. Ing. Laura Trossi  
 Ordine Ing. di Roma n. 31880

**COORDINATORE DELLA SICUREZZA IN FASE DI PROGETTAZIONE:**  
 Geom. Fabio Quadroni

**VISTO IL RESPONSABILE DEL PROCEDIMENTO:**  
 Dott. Ing. Giancarlo Longo

PROTOCOLLO	DATA

**BARRIERE E RETI PARAMASSI**  
 Planimetria stato di fatto barriere e reti - Tavola 2 di 2

REV.	DESCRIZIONE	DATA	REDAITTO	VERIFICATO	APPROVATO
A	EMISSIONE	06/03/2020			
B					
C					
D					

CODICE PROGETTO	UNIV. PROEC.	NOME FILE	REVISIONE	SCALA
DPMI100912	D18	T00GE00GETPL03	A	1:500