



# PROFILO IDRICO ANTE - OPERAM

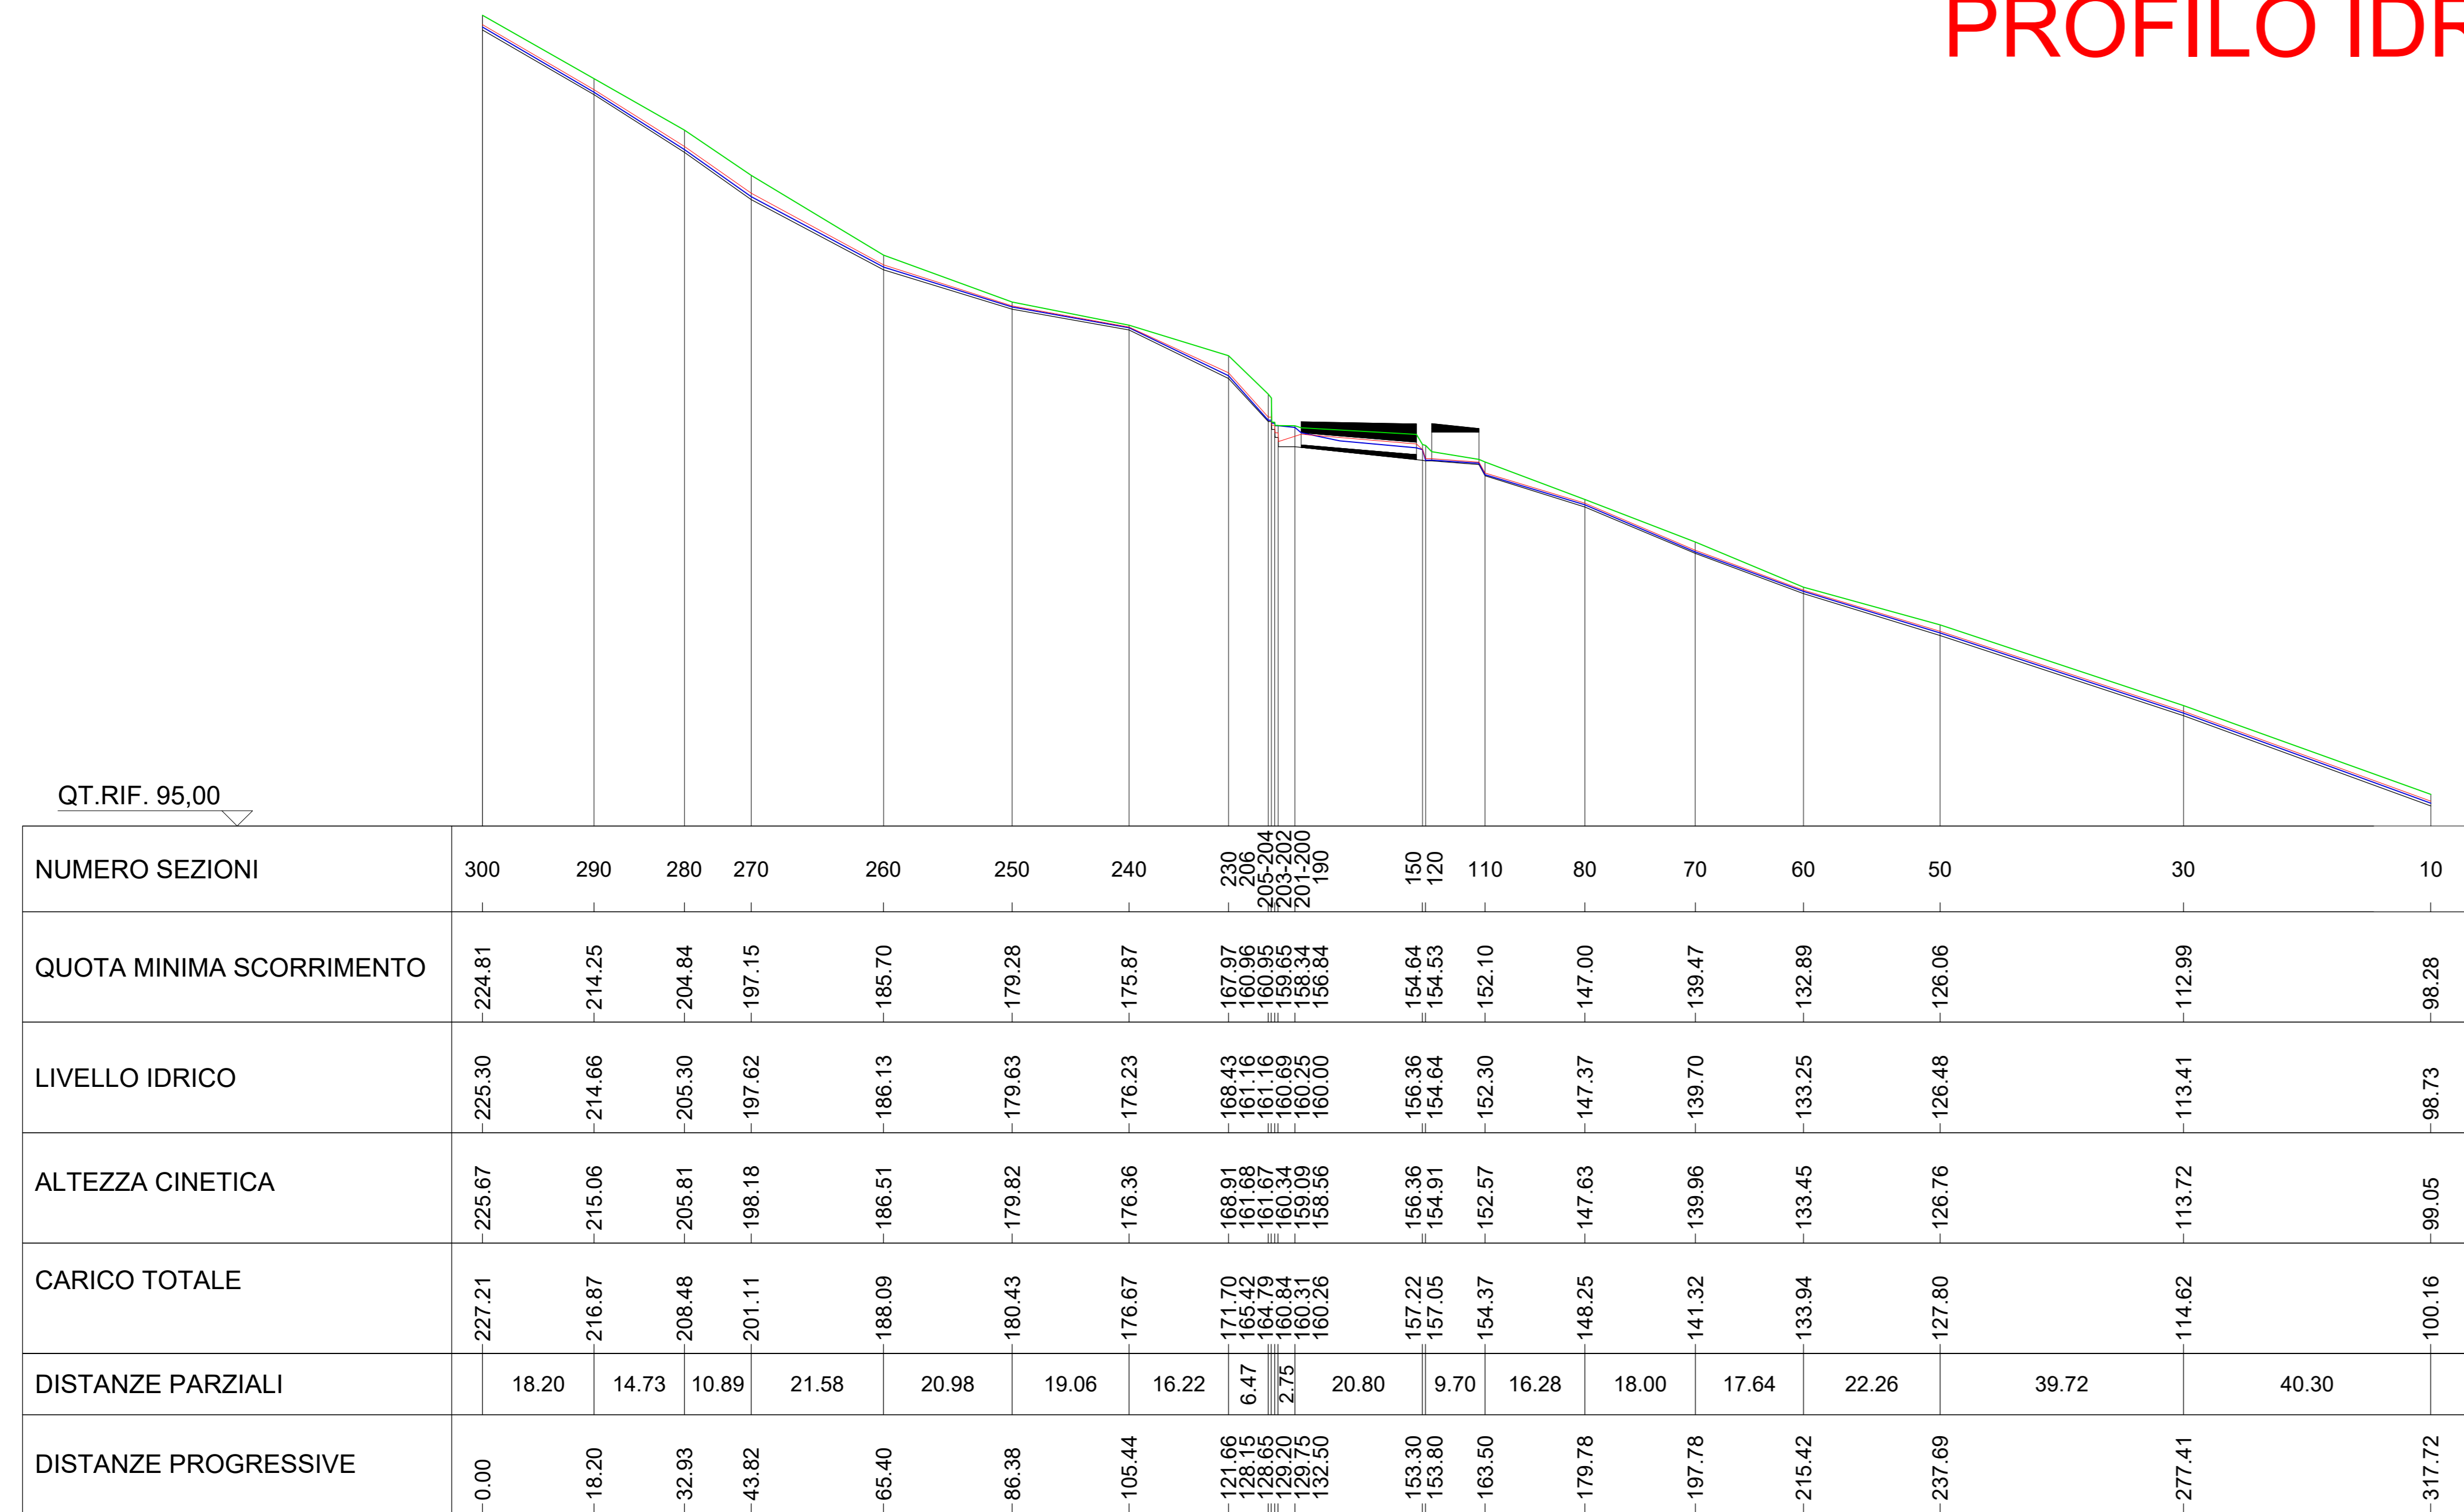

### LEGENDA

- FONDO ALVEO
- LIVELLO IDRICO TR = 200 anni
- ALTEZZA CINETICA
- CARICO TOTALE

# PROFILO IDRICO POST - OPERAM

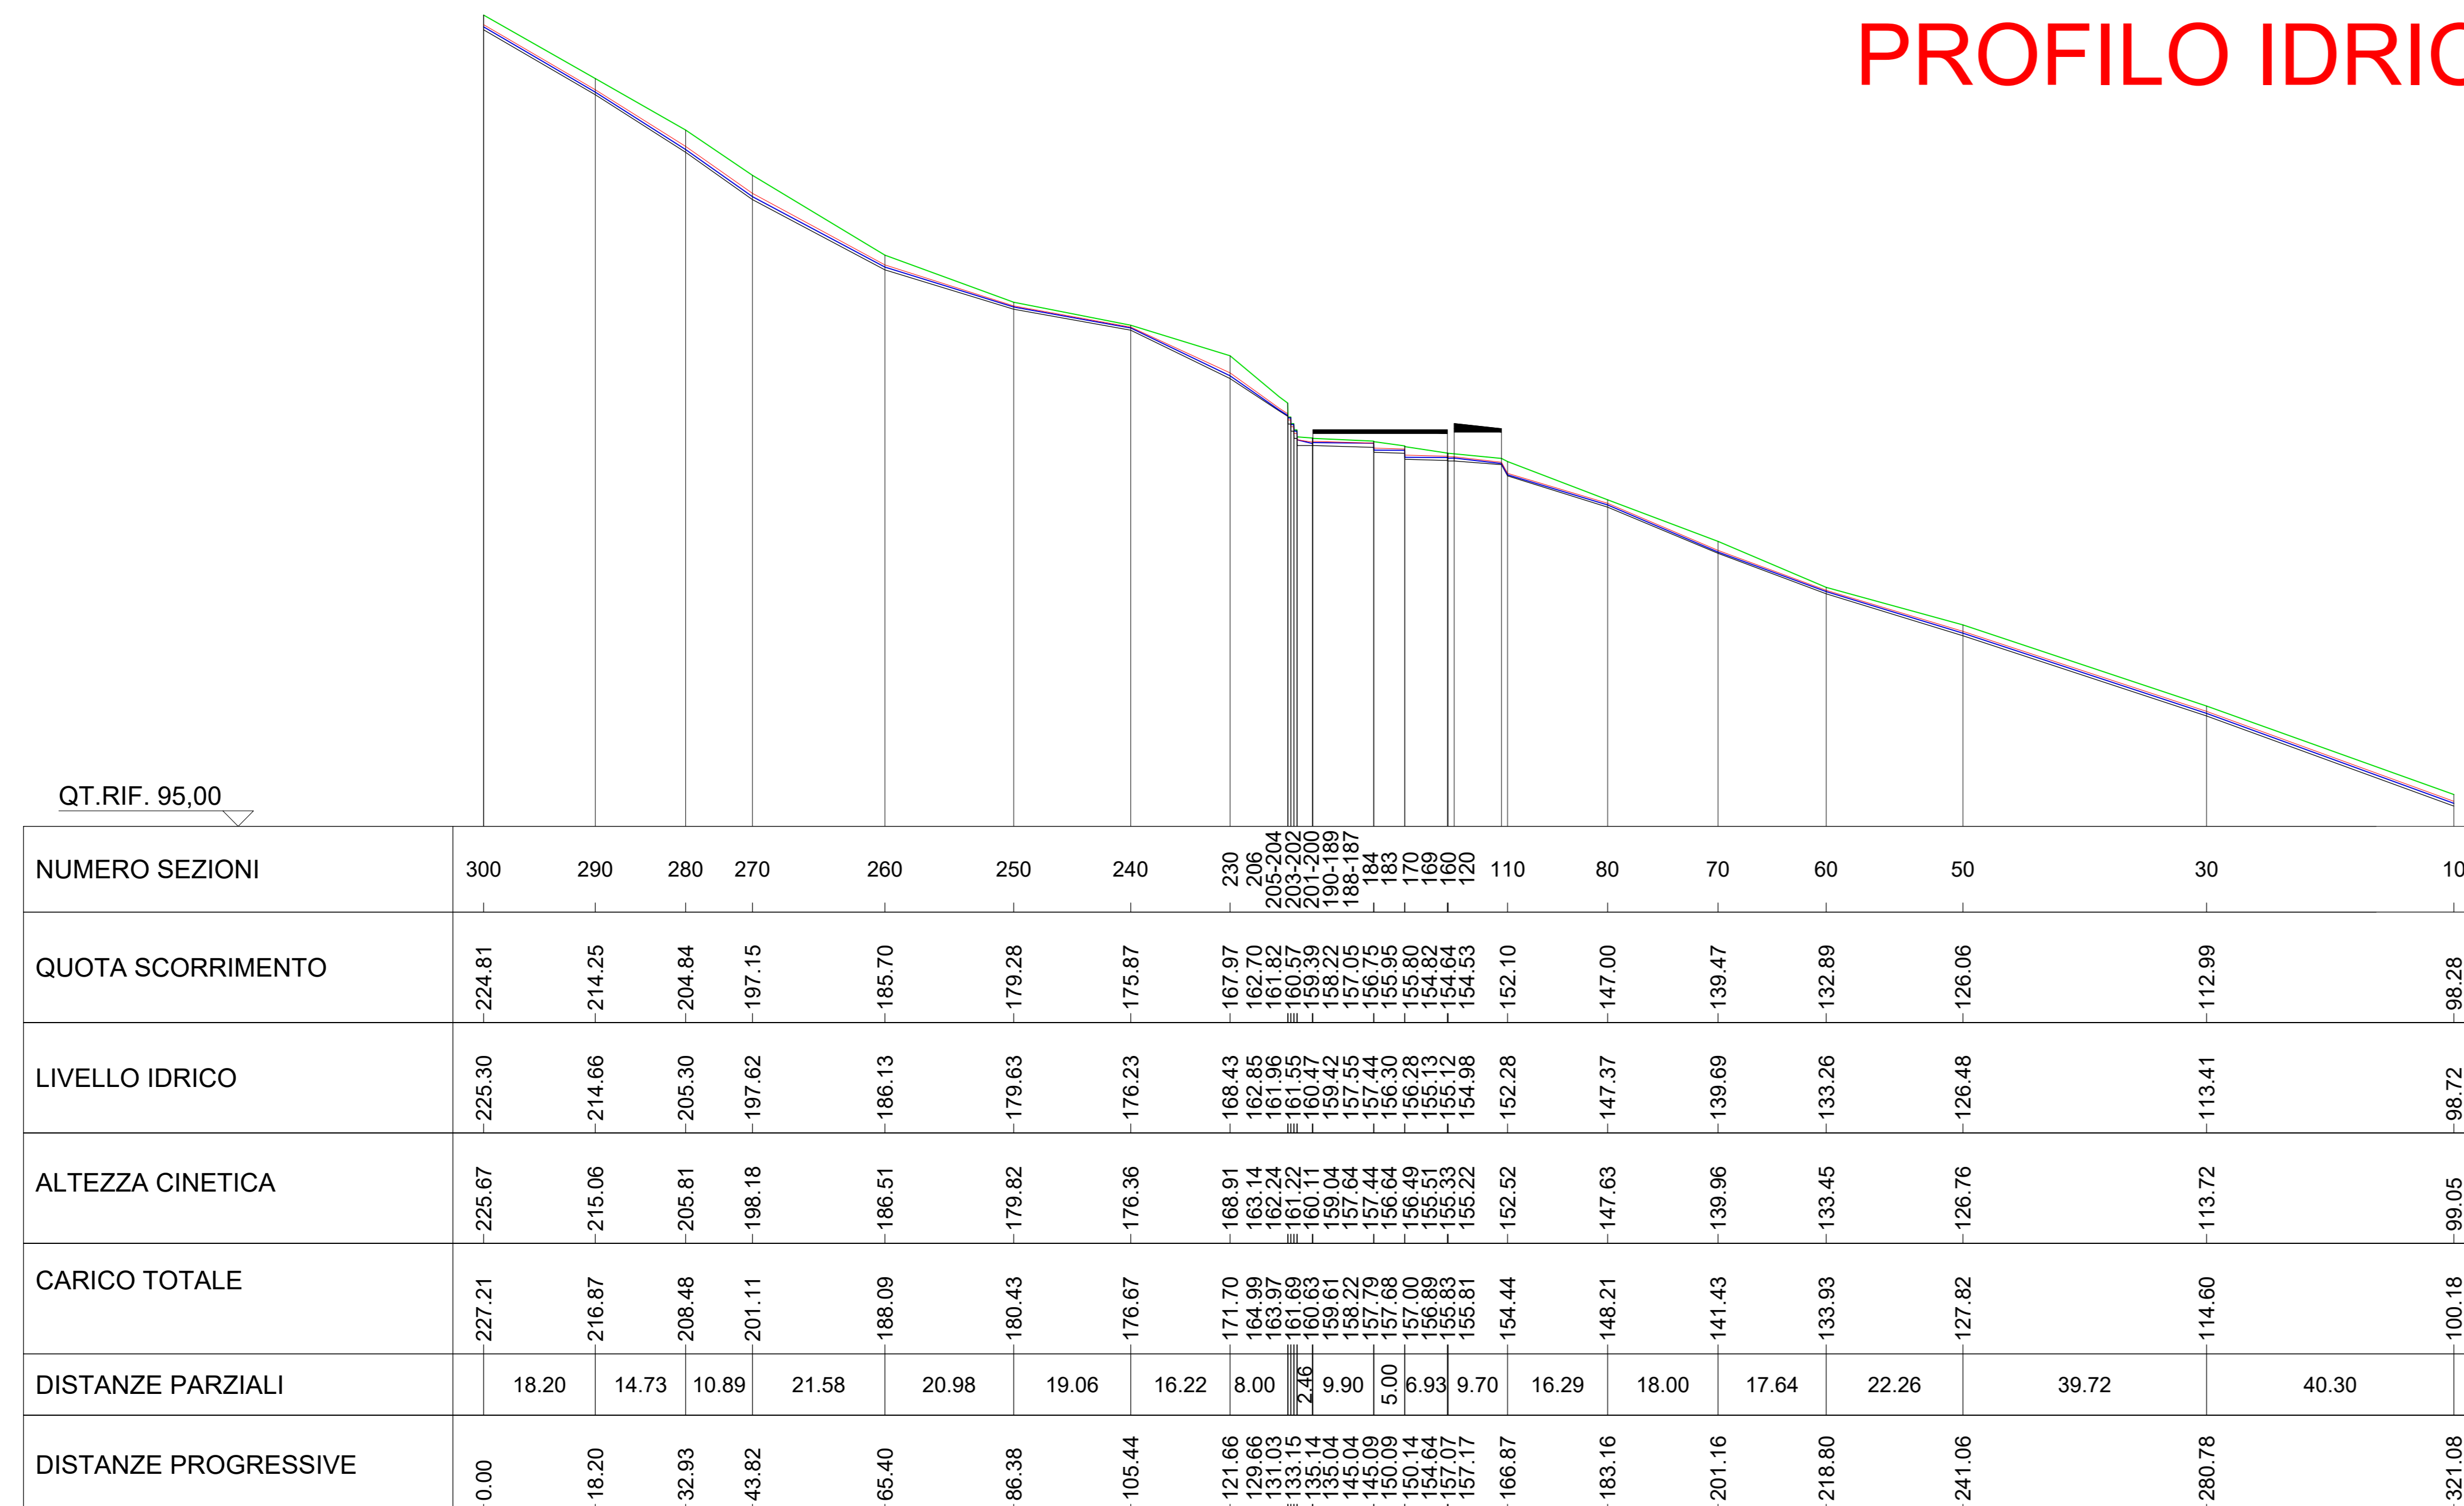

S.S. 45bis - Gardesana Occidentale  
Opere di costruzione della galleria in variante tra il km 86+567 e il km 88+800 finalizzata a sottendere le attuali gallerie ogivali a sezione ristretta

PROGETTO DEFINITIVO COD. MI92

PROGETTAZIONE: ANAS - DIREZIONE PROGETTAZIONE E REALIZZAZIONE LAVORI

<b>PROGETTISTA:</b> Dott. Ing. Antonio Scalamanfrà Ordine Ing. di Frosinone n. 1063	
<b>IL GEOLOGO</b> Dott. Geol. Serena Majetta Ordine Geol. di Roma n. 928	
<b>IL RESPONSABILE DEL S.I.A.</b> Dott. Ing. Laura Troiani Ordine Ing. di Roma n. 31890	
<b>COORDINATORE DELLA SICUREZZA IN FASE DI PROGETTAZIONE</b> Geom. Fabio Quondam	
<b>VISTO IL RESPONSABILE DEL PROCEDIMENTO</b> Dott. Ing. Giancarlo Luongo	
PROTOCOLLO _____ DATA _____	

02 - STUDI E INDAGINI  
02.03 - Idrologia e Idraulica  
Studio idraulico del fosso Valle della Torre - Profili idrici (ante e post operam)

CODICE PROGETTO	NOME FILE	REVISIONE	SCALA
PROGETTO	T00ID00IDRFP01A.pdf		
LIV. PROG.			
DPMI0092	CODICE ELAB. T00ID00IDRFP01	A	1:200
D			
C			
B			
A	EMMISSIONE	Gen 2020	
REV.	DESCRIZIONE	DATA	REDDATTO VERIFICATO APPROVATO