
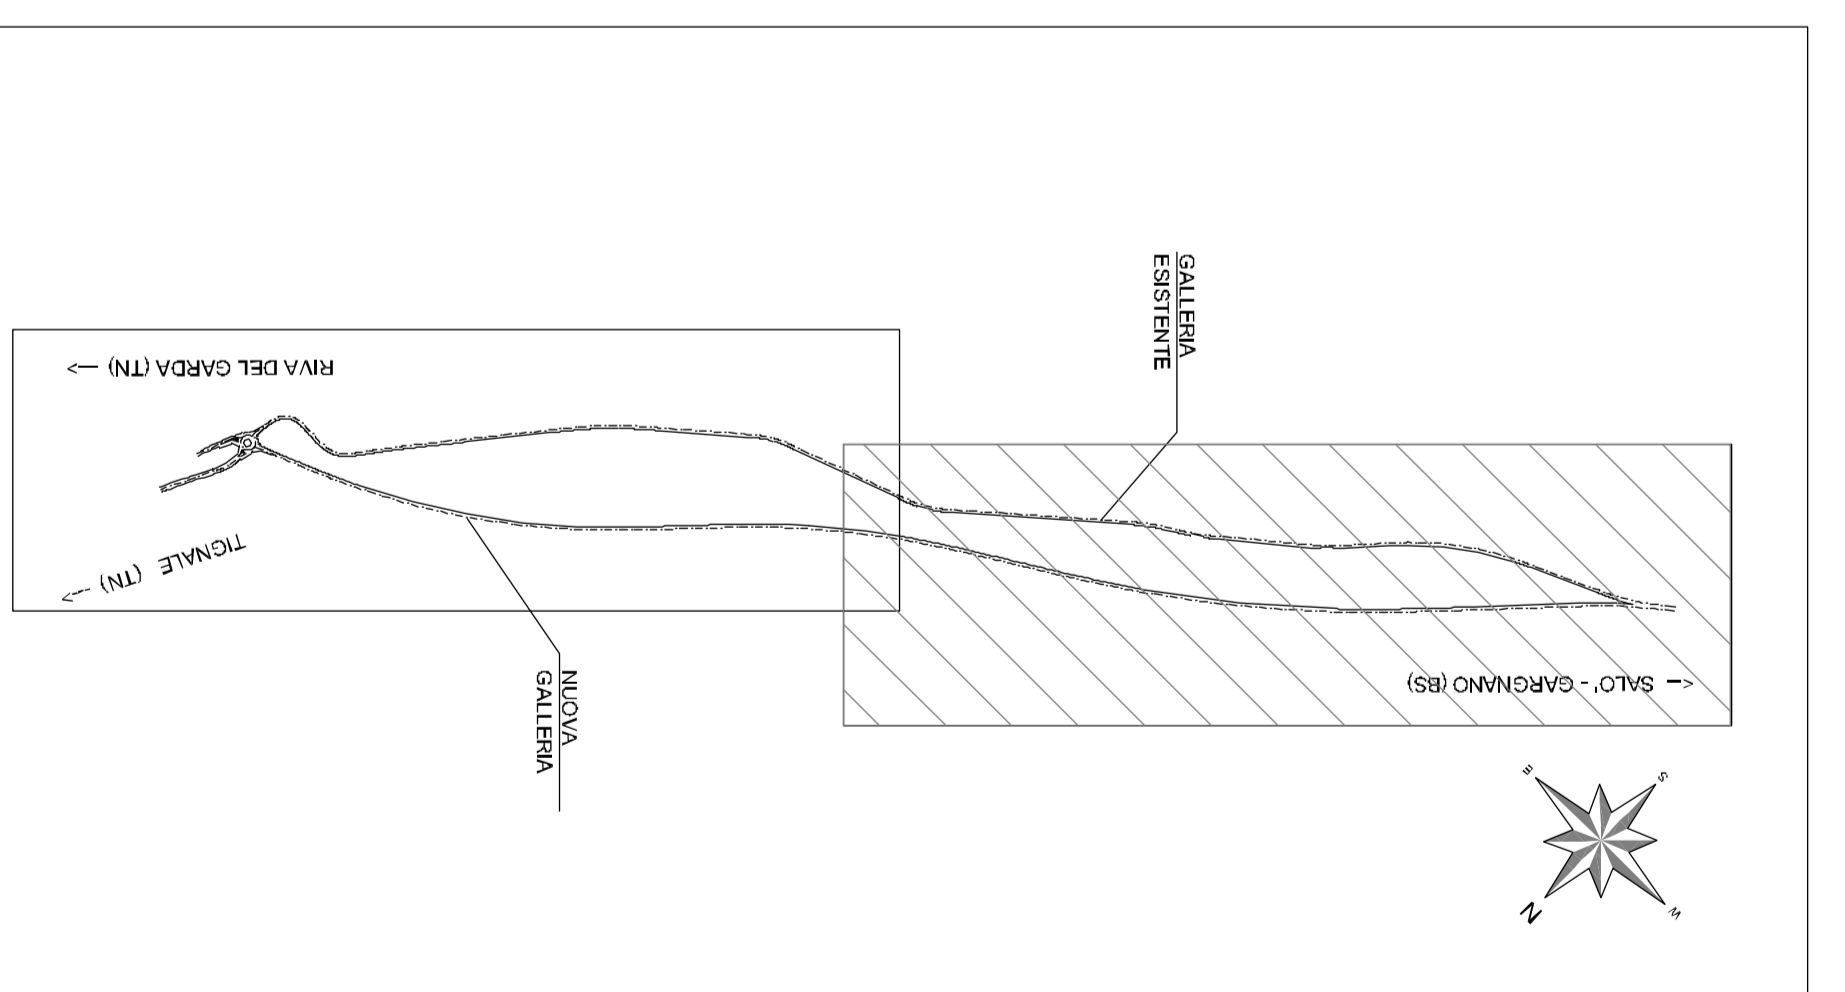
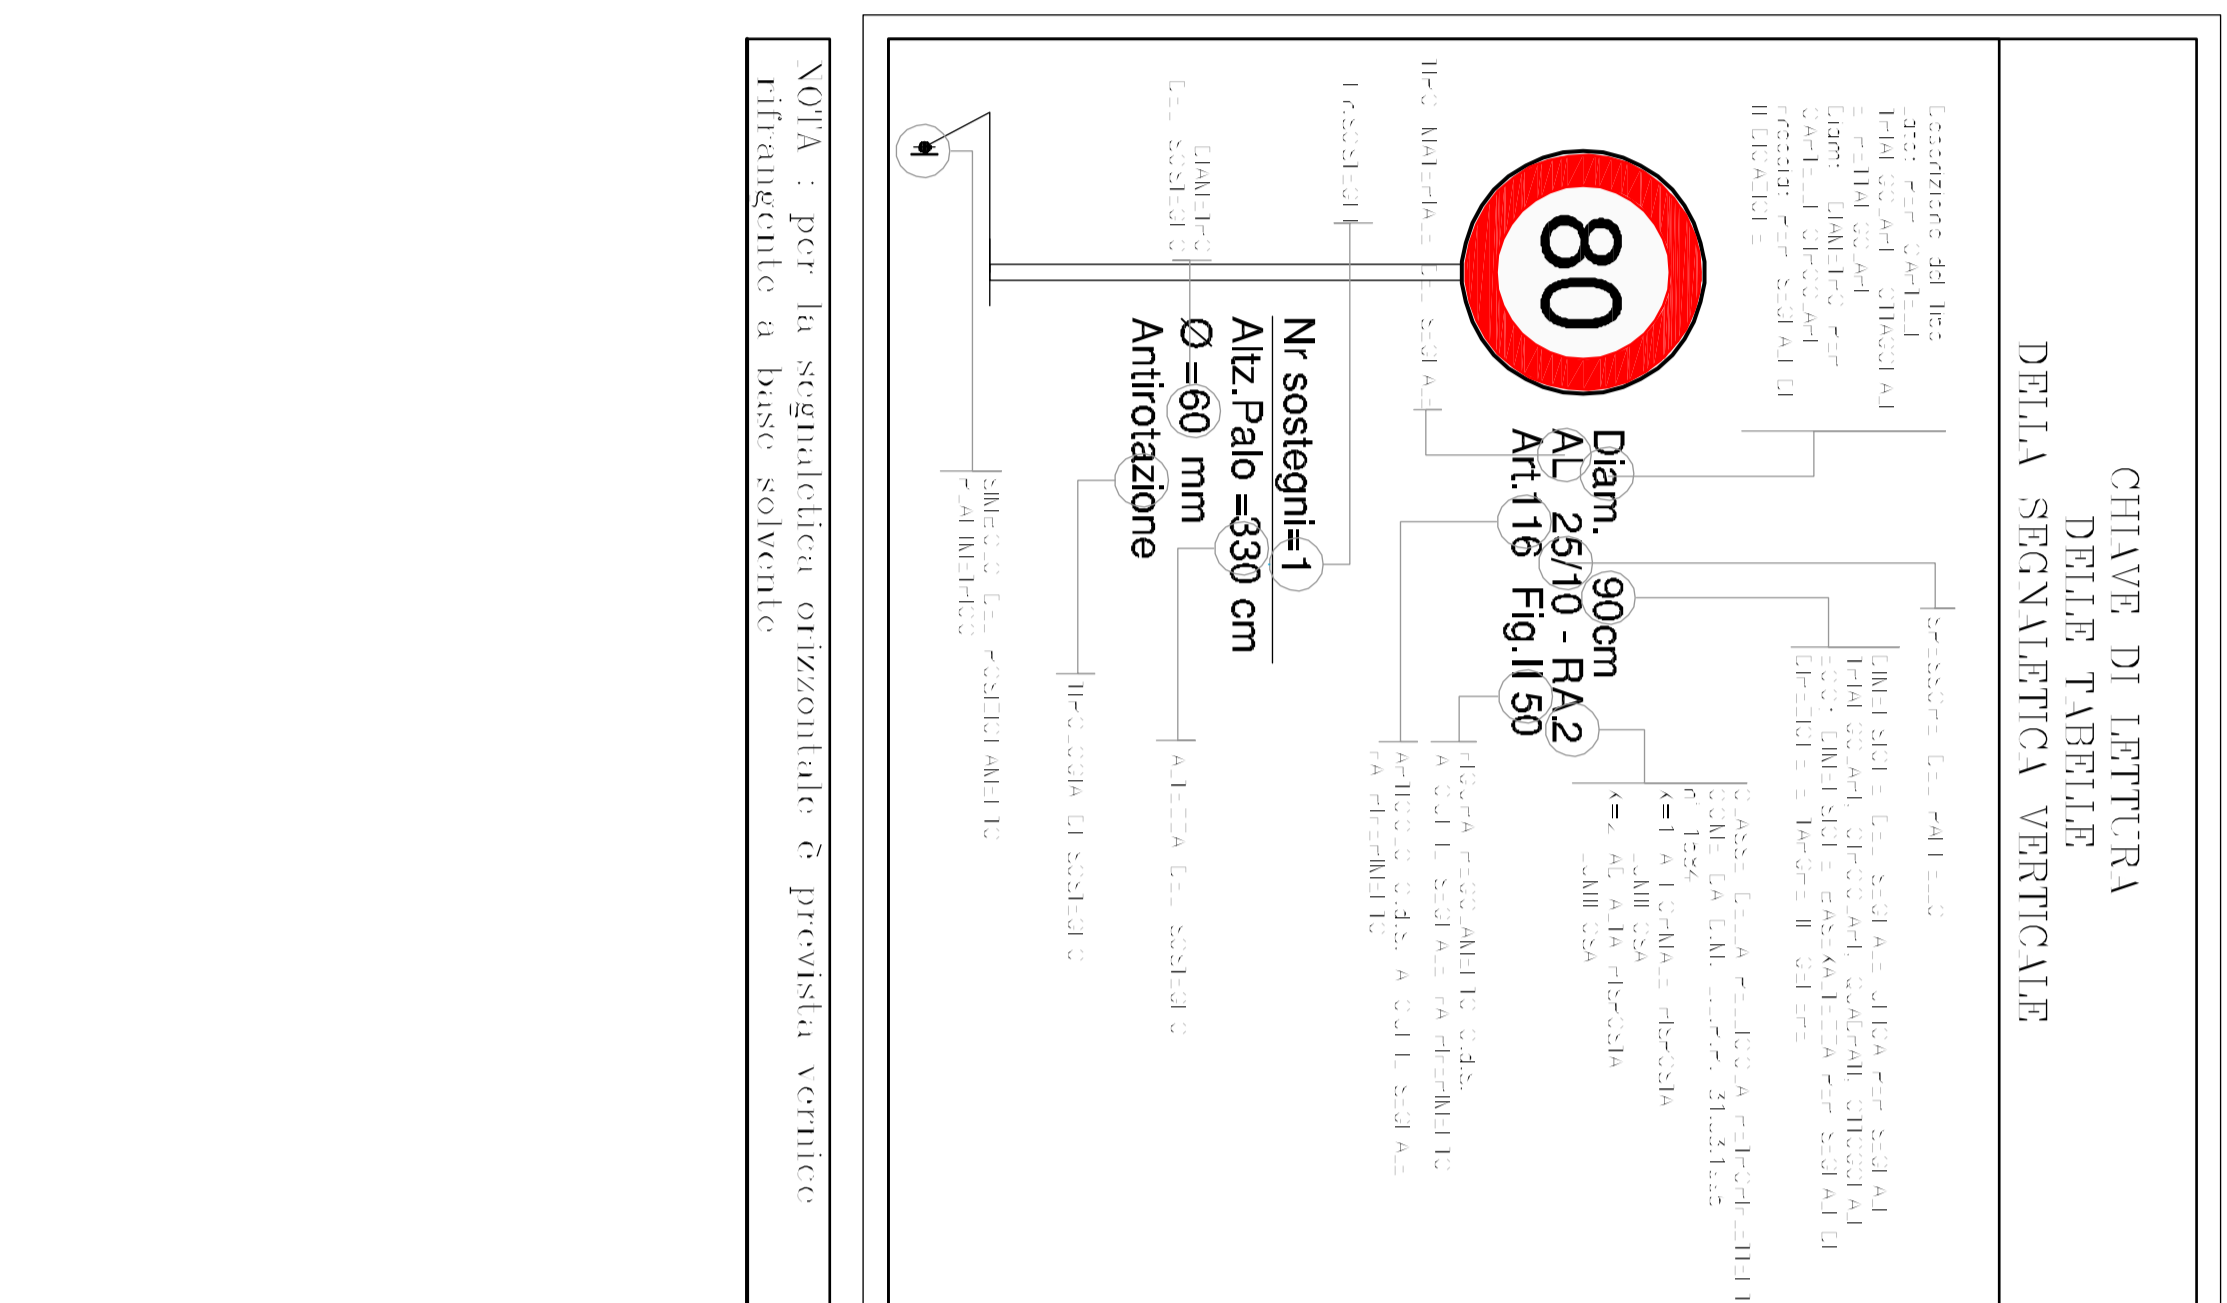



Segnali stradali: Serie Norme

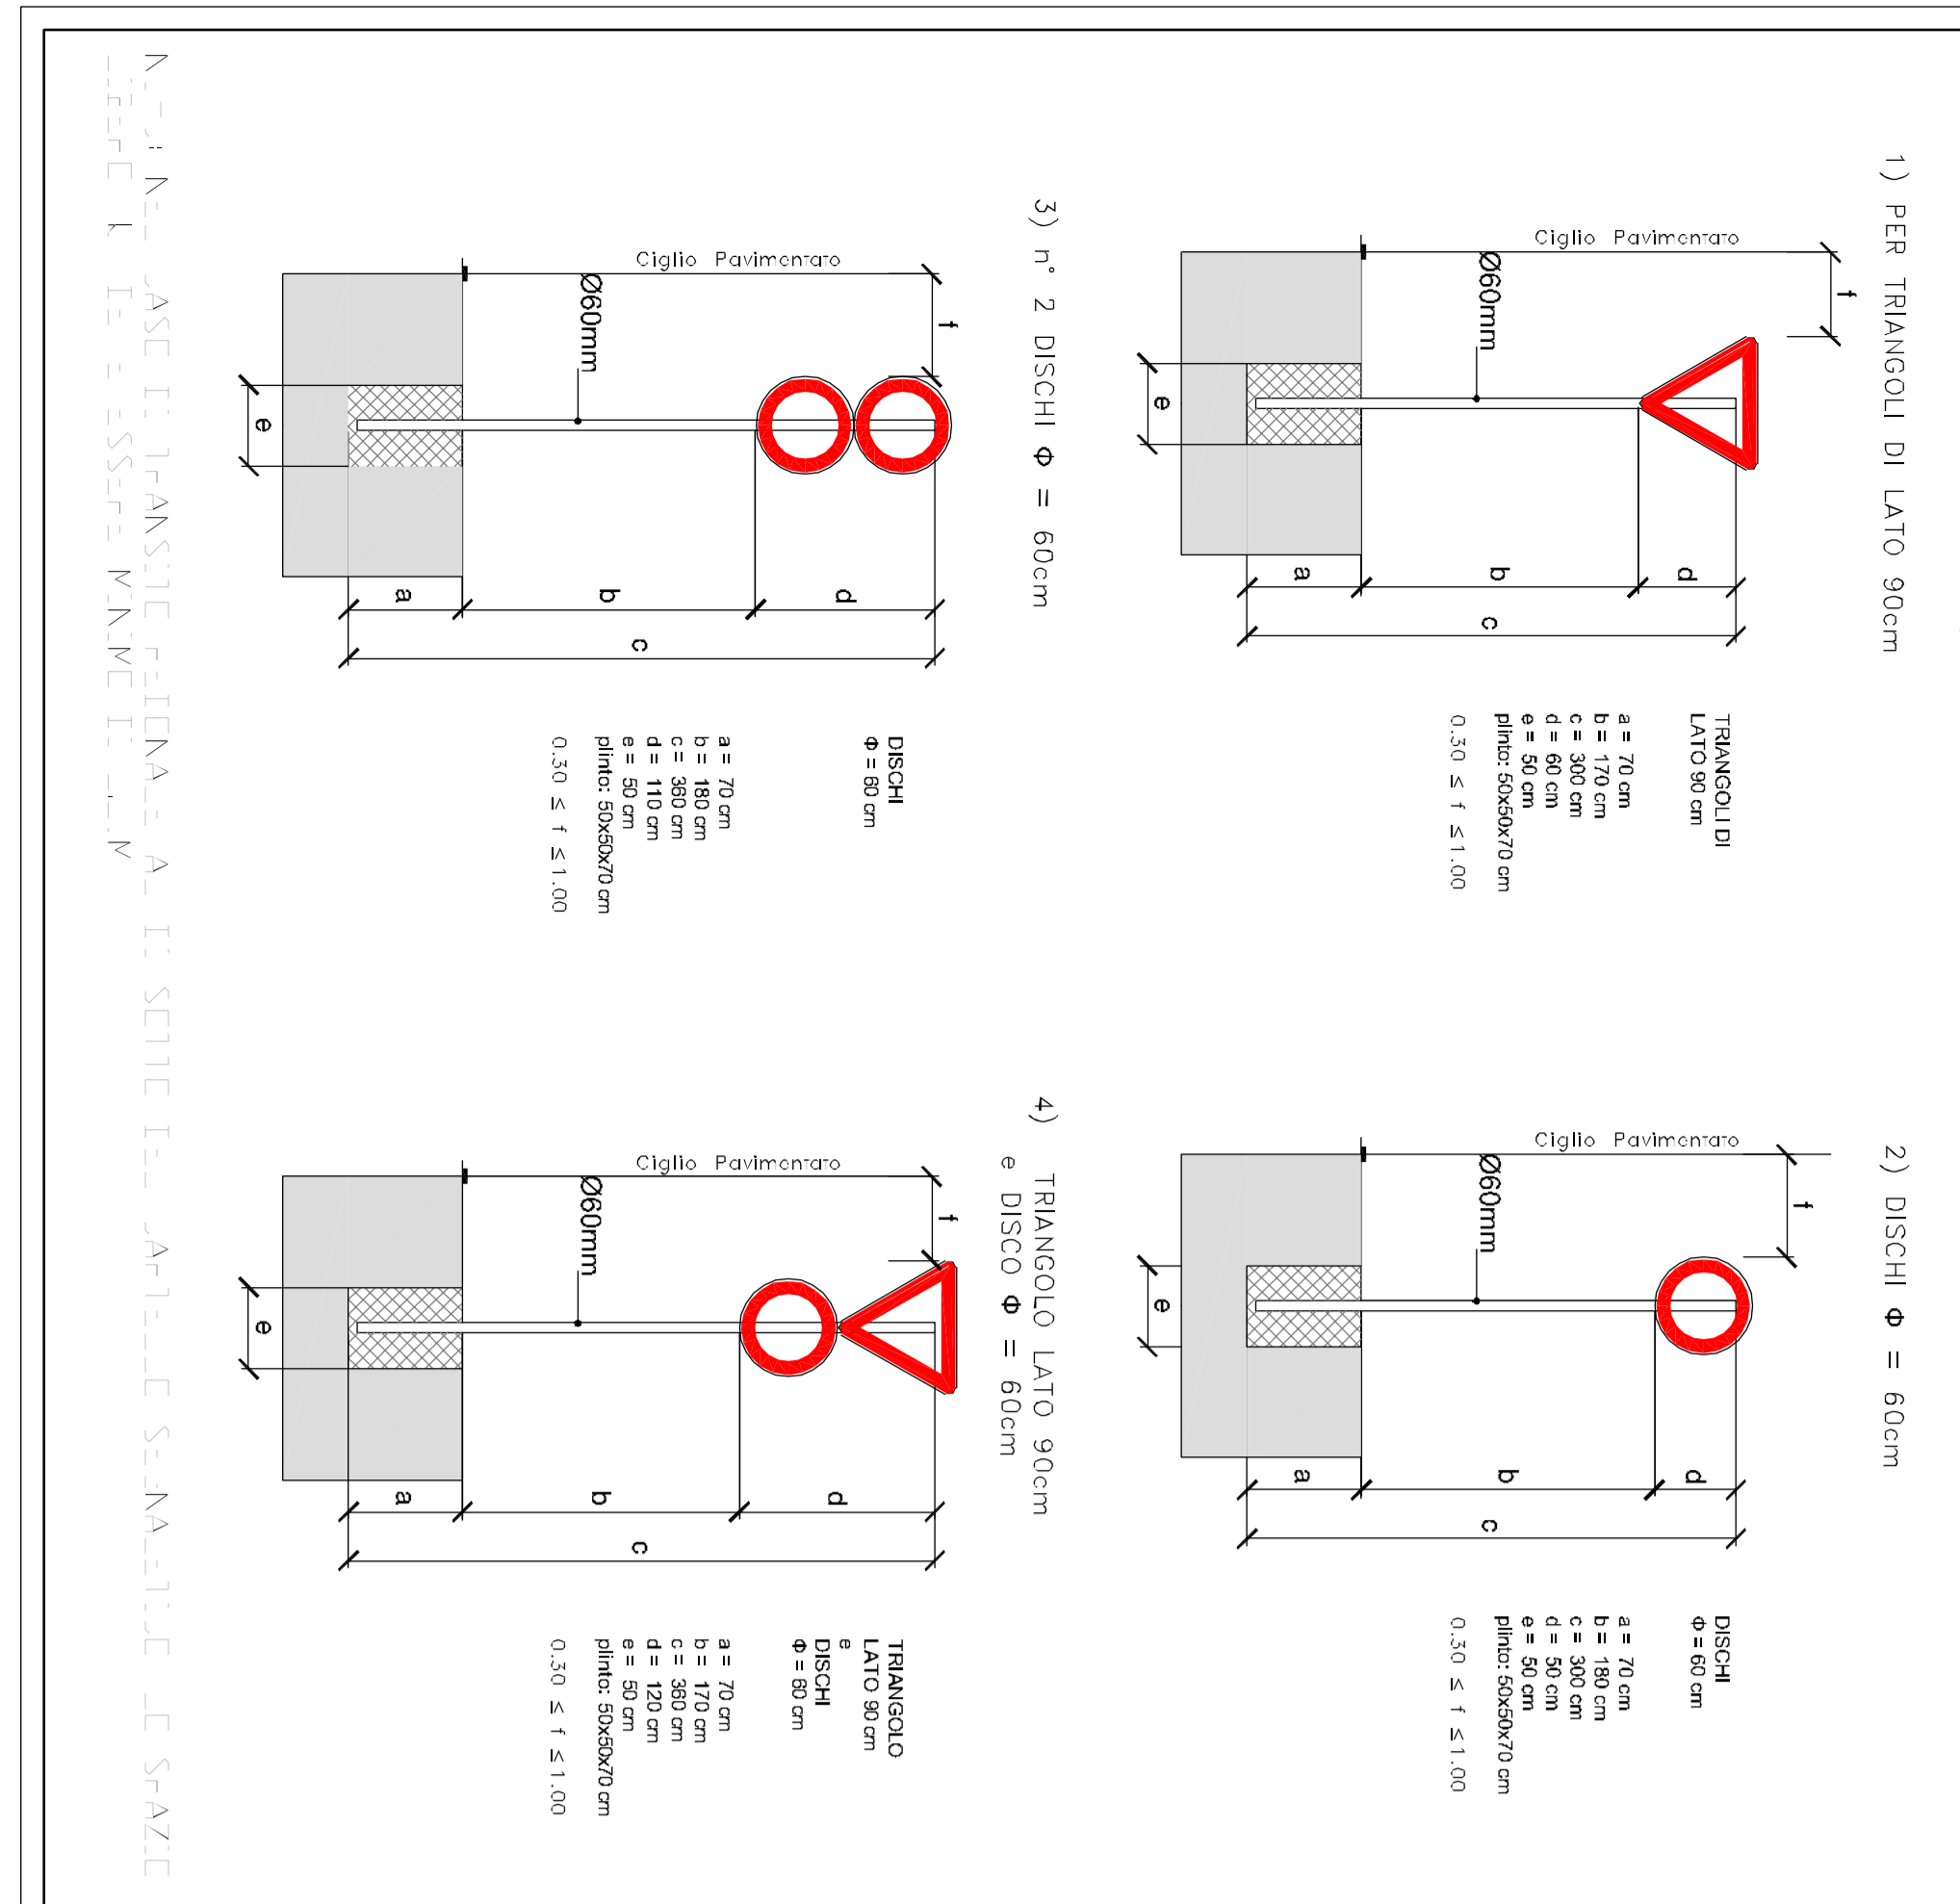

anas
Gruppo FS Italiane
Direzione Progettazione e Realizzazioni Lavori

S.S. 45bis - Gardesana Occidentale
Opere di costruzione della galleria in variante tra il km 86-567 e il km 88-600
Finalizzata a sostenere le attuali gallerie ogivali a sezione ristretta

PROGETTO DEFINITIVO

PROGETTAZIONE: ANAS - DIREZIONE PROGETTAZIONE E REALIZZAZIONI LAVORI
PROGETTO: ANAS - DIREZIONE PROGETTAZIONE E REALIZZAZIONI LAVORI
PROGETTO: ANAS - DIREZIONE PROGETTAZIONE E REALIZZAZIONI LAVORI

03 - PROGETTO STRADALE
Planimetria di segnaletica orizzontale e verticale Tav. 1 di 2

CODICE PROGETTO	UNIONE	CODICE	PROVINCIA	COMUNE	PERIMETRO	SCALA
C						
B						
A						