SEZIONE CORRENTE
Sezione tipo funzionale
1:50

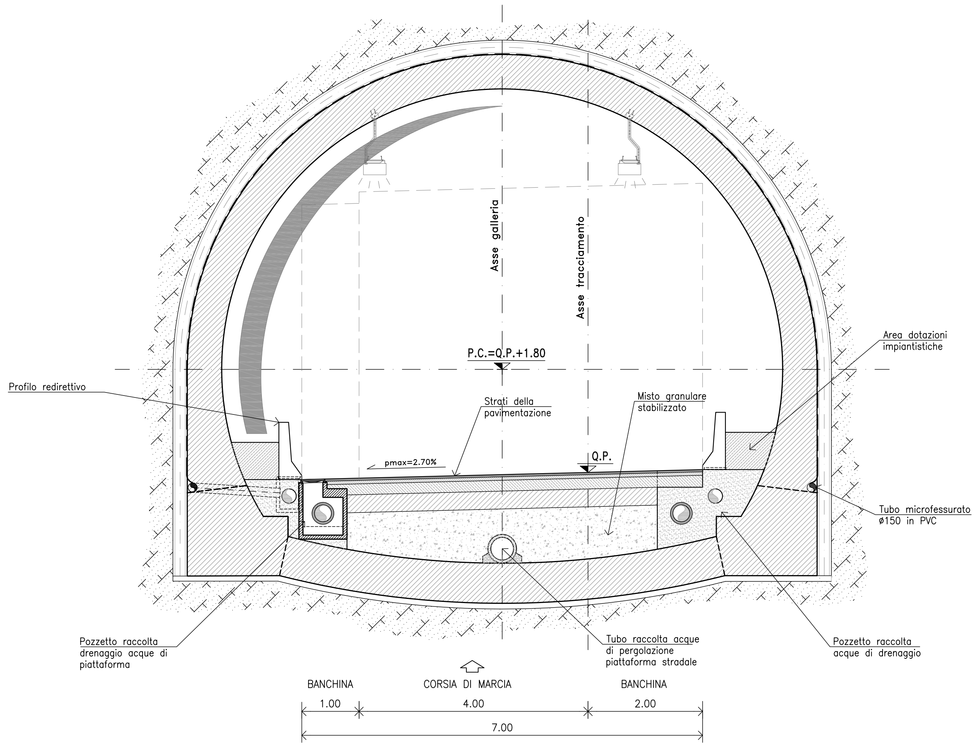

PIAZZOLA DI SOSTA
Sezione tipo funzionale
1:50

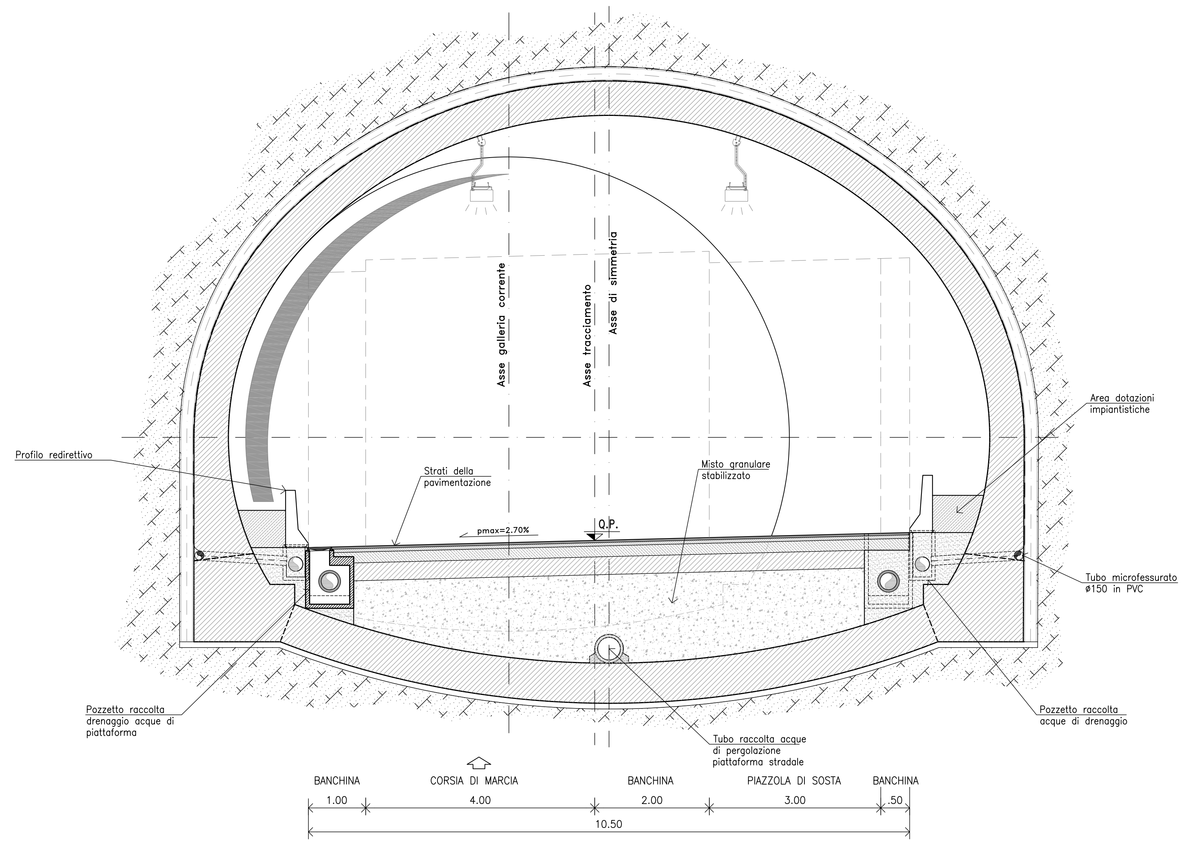

PARTICOLARE COLORAZIONE PARETI GALLERIA

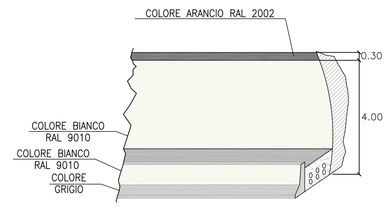

BY-PASS CARRABILE
Sezione tipo funzionale
1:50

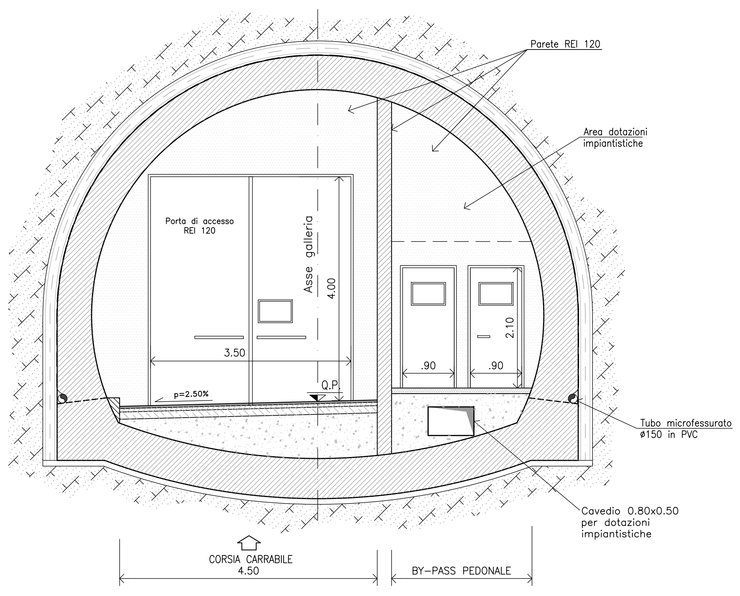

BY-PASS PEDONALE
Sezione tipo funzionale
1:50

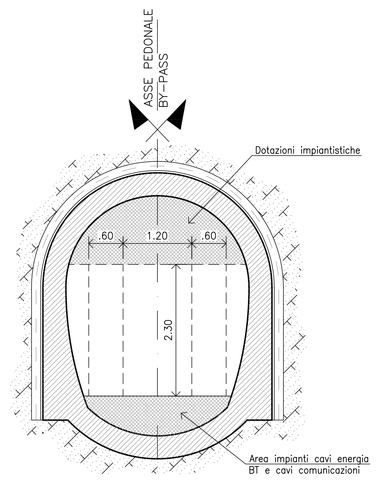

RICHIAMI:

– PER LA TABELLA MATERIALI VEDERE LA TAVOLA: T00GE00OSTDC01

anas
GRUPPO FS ITALIANE
Direzione Progettazione e Realizzazione Lavori

S.S. 45bis - Gardesana Occidentale

Opere di costruzione della galleria in variante tra il km 86+567 e il km 88+800 finalizzata a sottendere le attuali gallerie ogivali a sezione ristretta

PROGETTO DEFINITIVO — COD. MI92

PROGETTAZIONE: ANAS - DIREZIONE PROGETTAZIONE E REALIZZAZIONE LAVORI

PROGETTISTA:
Dott. Ing. Antonio Scalamandré
Ordine Ing. di Frosinone n. 1063

IL GEOLOGO
Dott. Geol. Serena Mojetta
Ordine Geol. di Roma n. 928

IL RESPONSABILE DEL S.I.A.
Dott. Ing. Laura Traiani
Ordine Ing. di Roma n. 31890

COORDINATORE DELLA SICUREZZA IN FASE DI PROGETTAZIONE
Geom. Fabio Quondam

VISTO IL RESPONSABILE DEL PROCEDIMENTO
Dott. Ing. Giancarlo Luongo

PROTOCOLLO | DATA

GALLERIA NATURALE MUSLONE
Carpenterie By-pass e piazzole

CODICE PROGETTO (PROGETTO / LIV. PROG.)	NOME FILE T00GN01OSTCA01A	REVISIONE	SCALA
DPMI0092 D 18	CODICE ELAB. T00GE00OSTCA01	A	1:50

REV.	DESCRIZIONE	DATA	REDATTO	VERIFICATO	APPROVATO
D					
C					
B					
A	EMISSIONE	Gen 2020			