



PORTALE DI IMBOCCO
PIANTA
SCALA 1:50

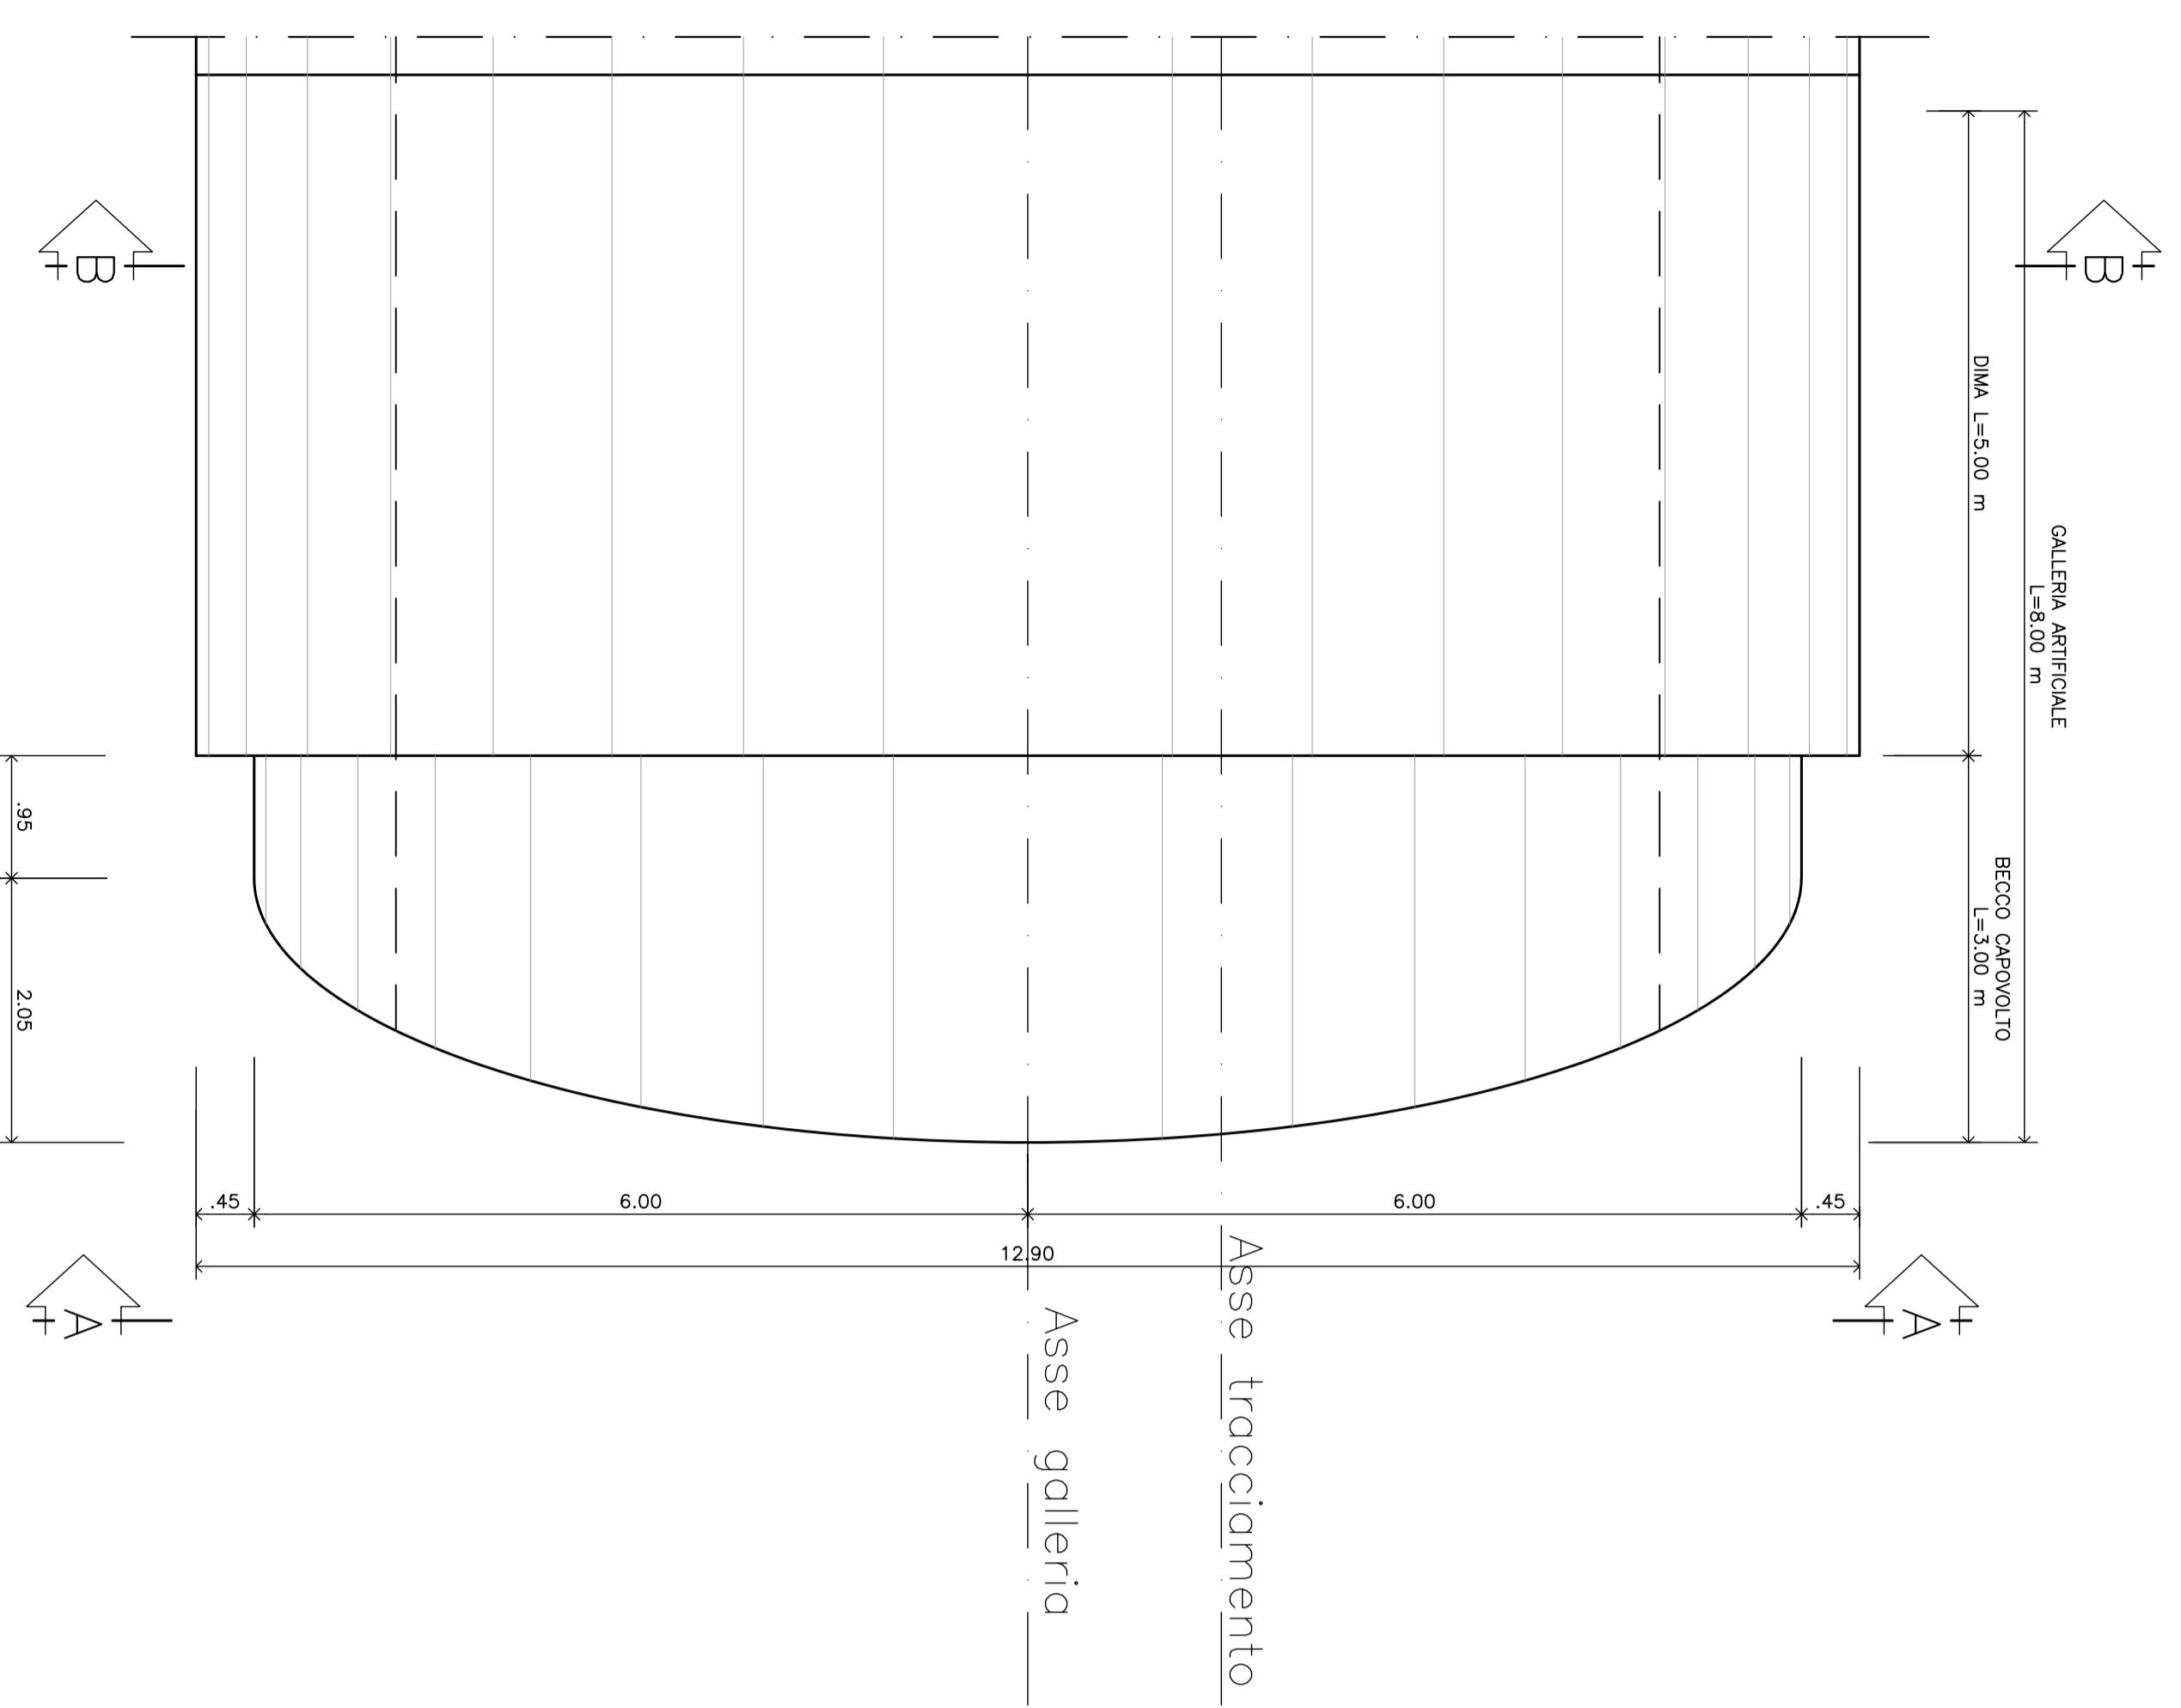


PORTALE DI IMBOCCO
SEZIONE/PROSPETTO A-A
SCALA 1:50

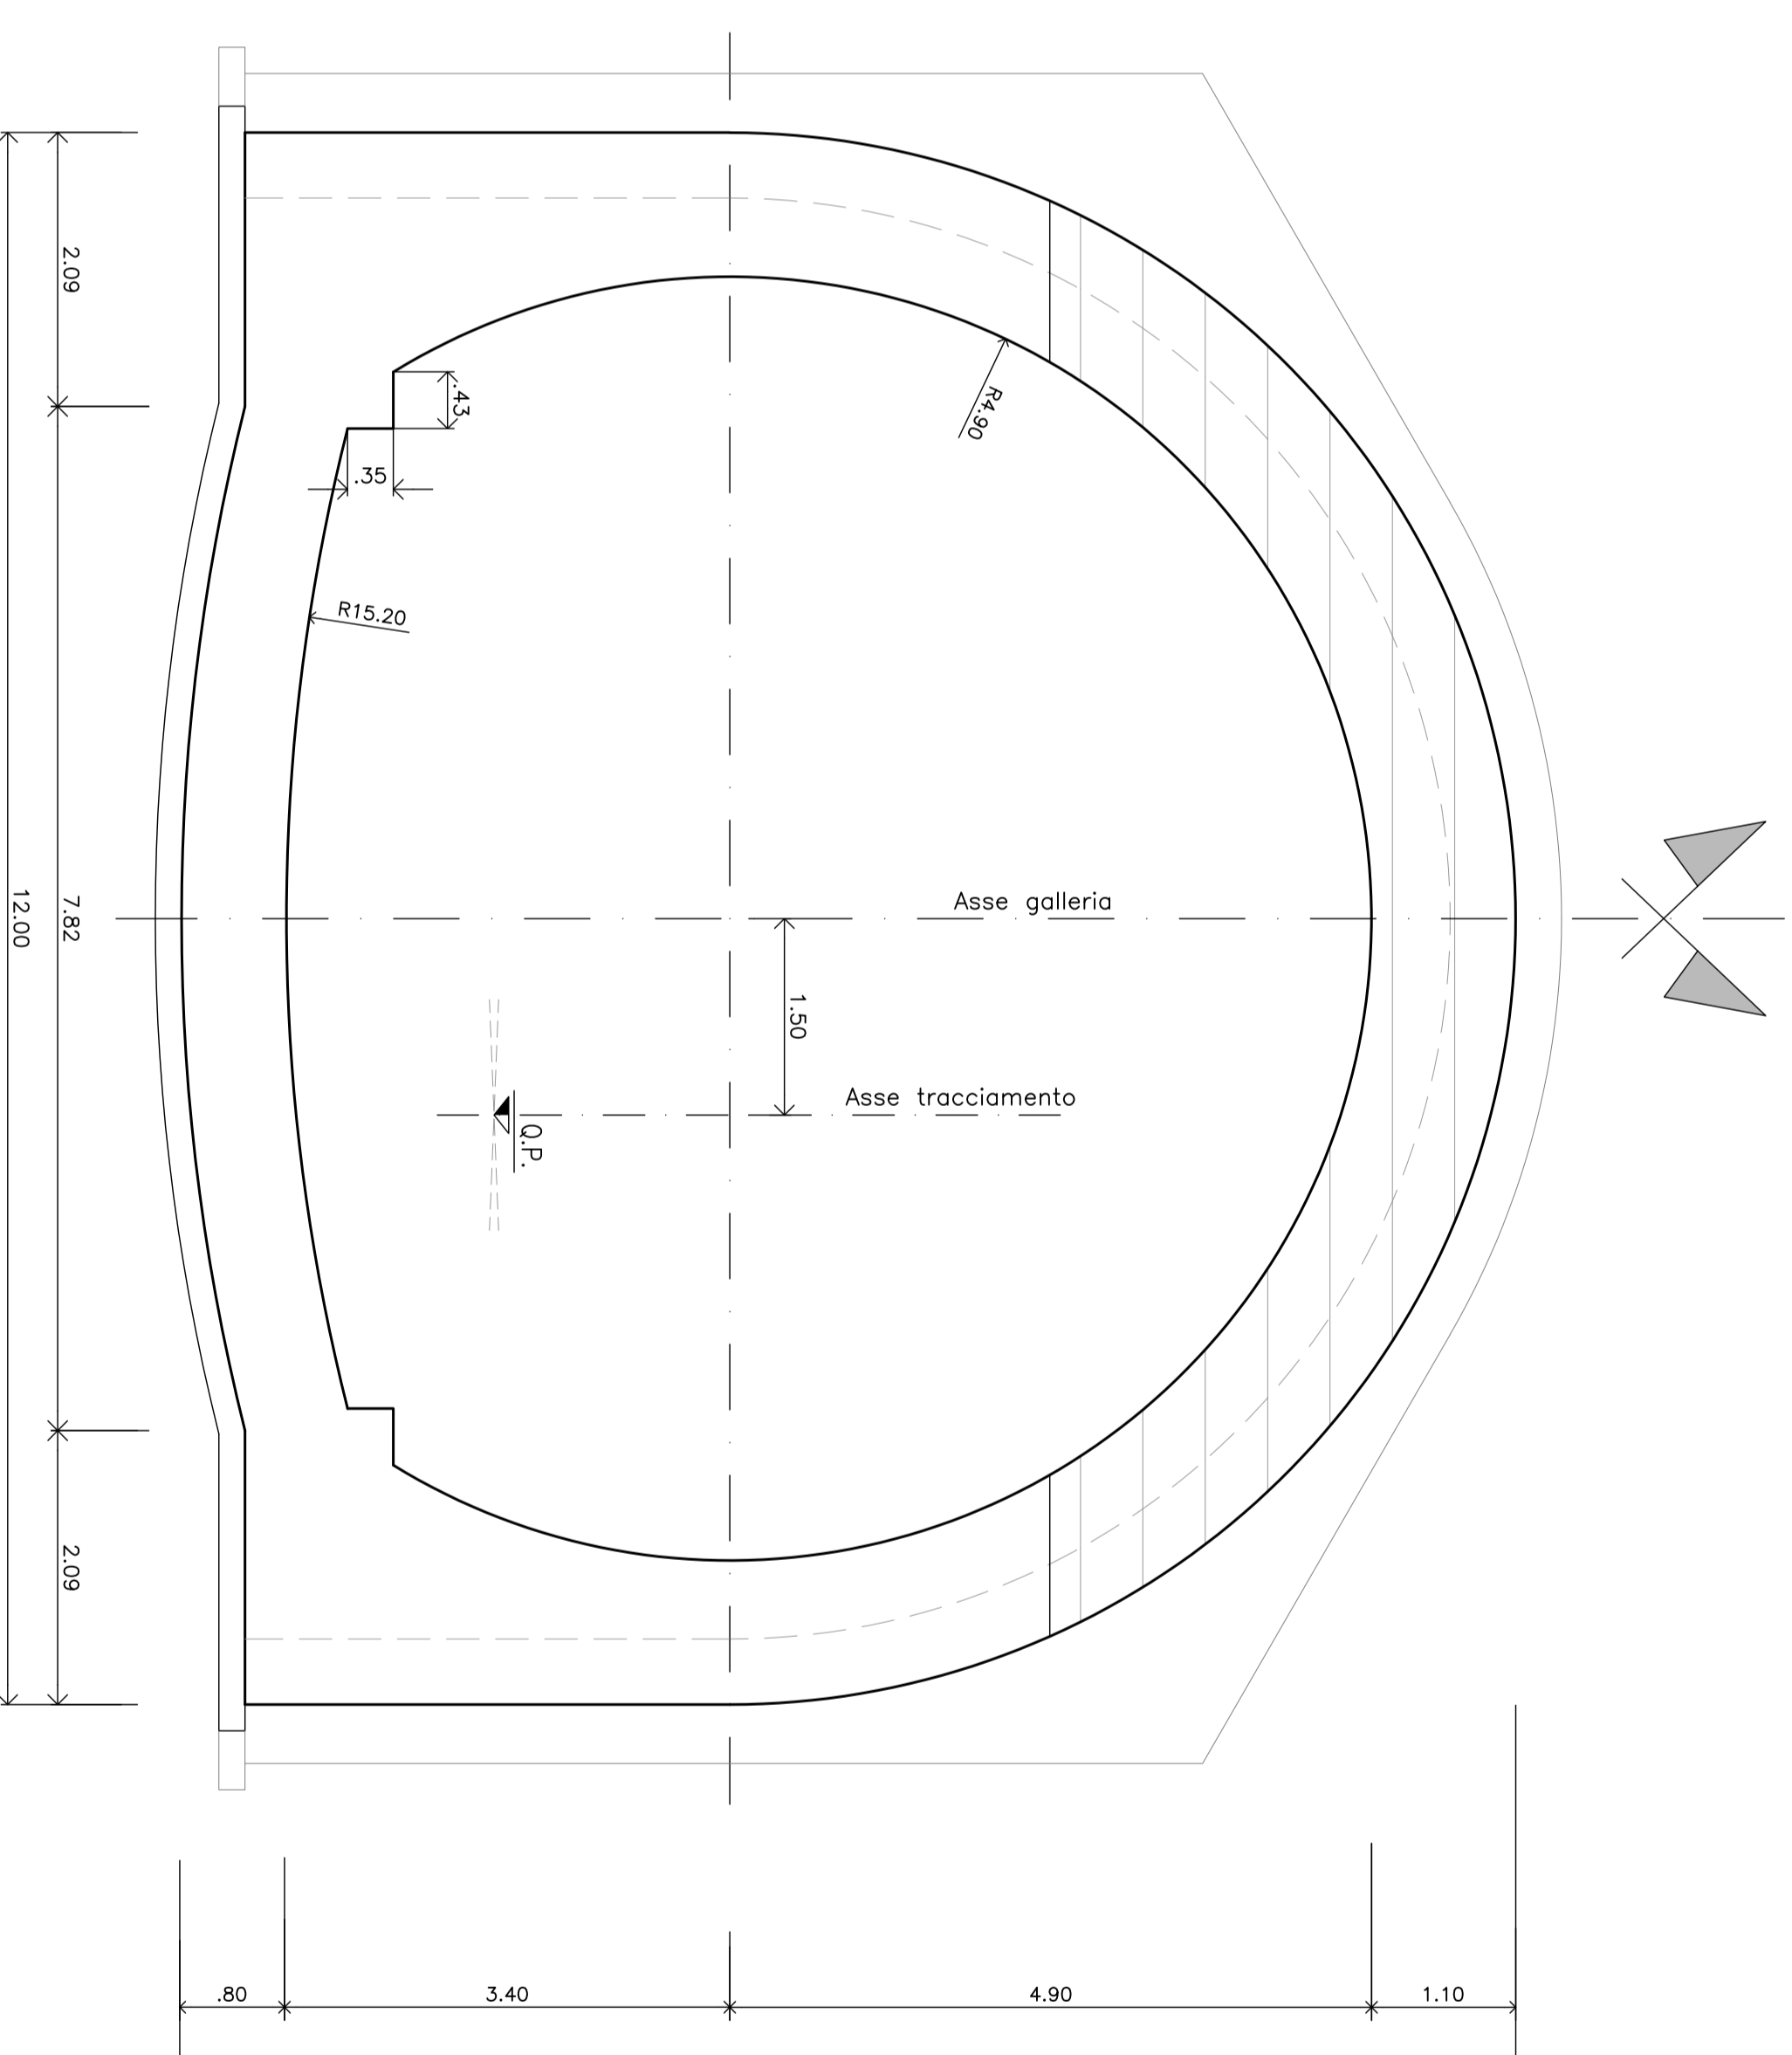


VOLUMI CLS
SEZIONE CORRENTE (5.00m) 120.65 m³

PORTALE DI IMBOCCO
SEZIONE LONGITUDINALE
SCALA 1:50

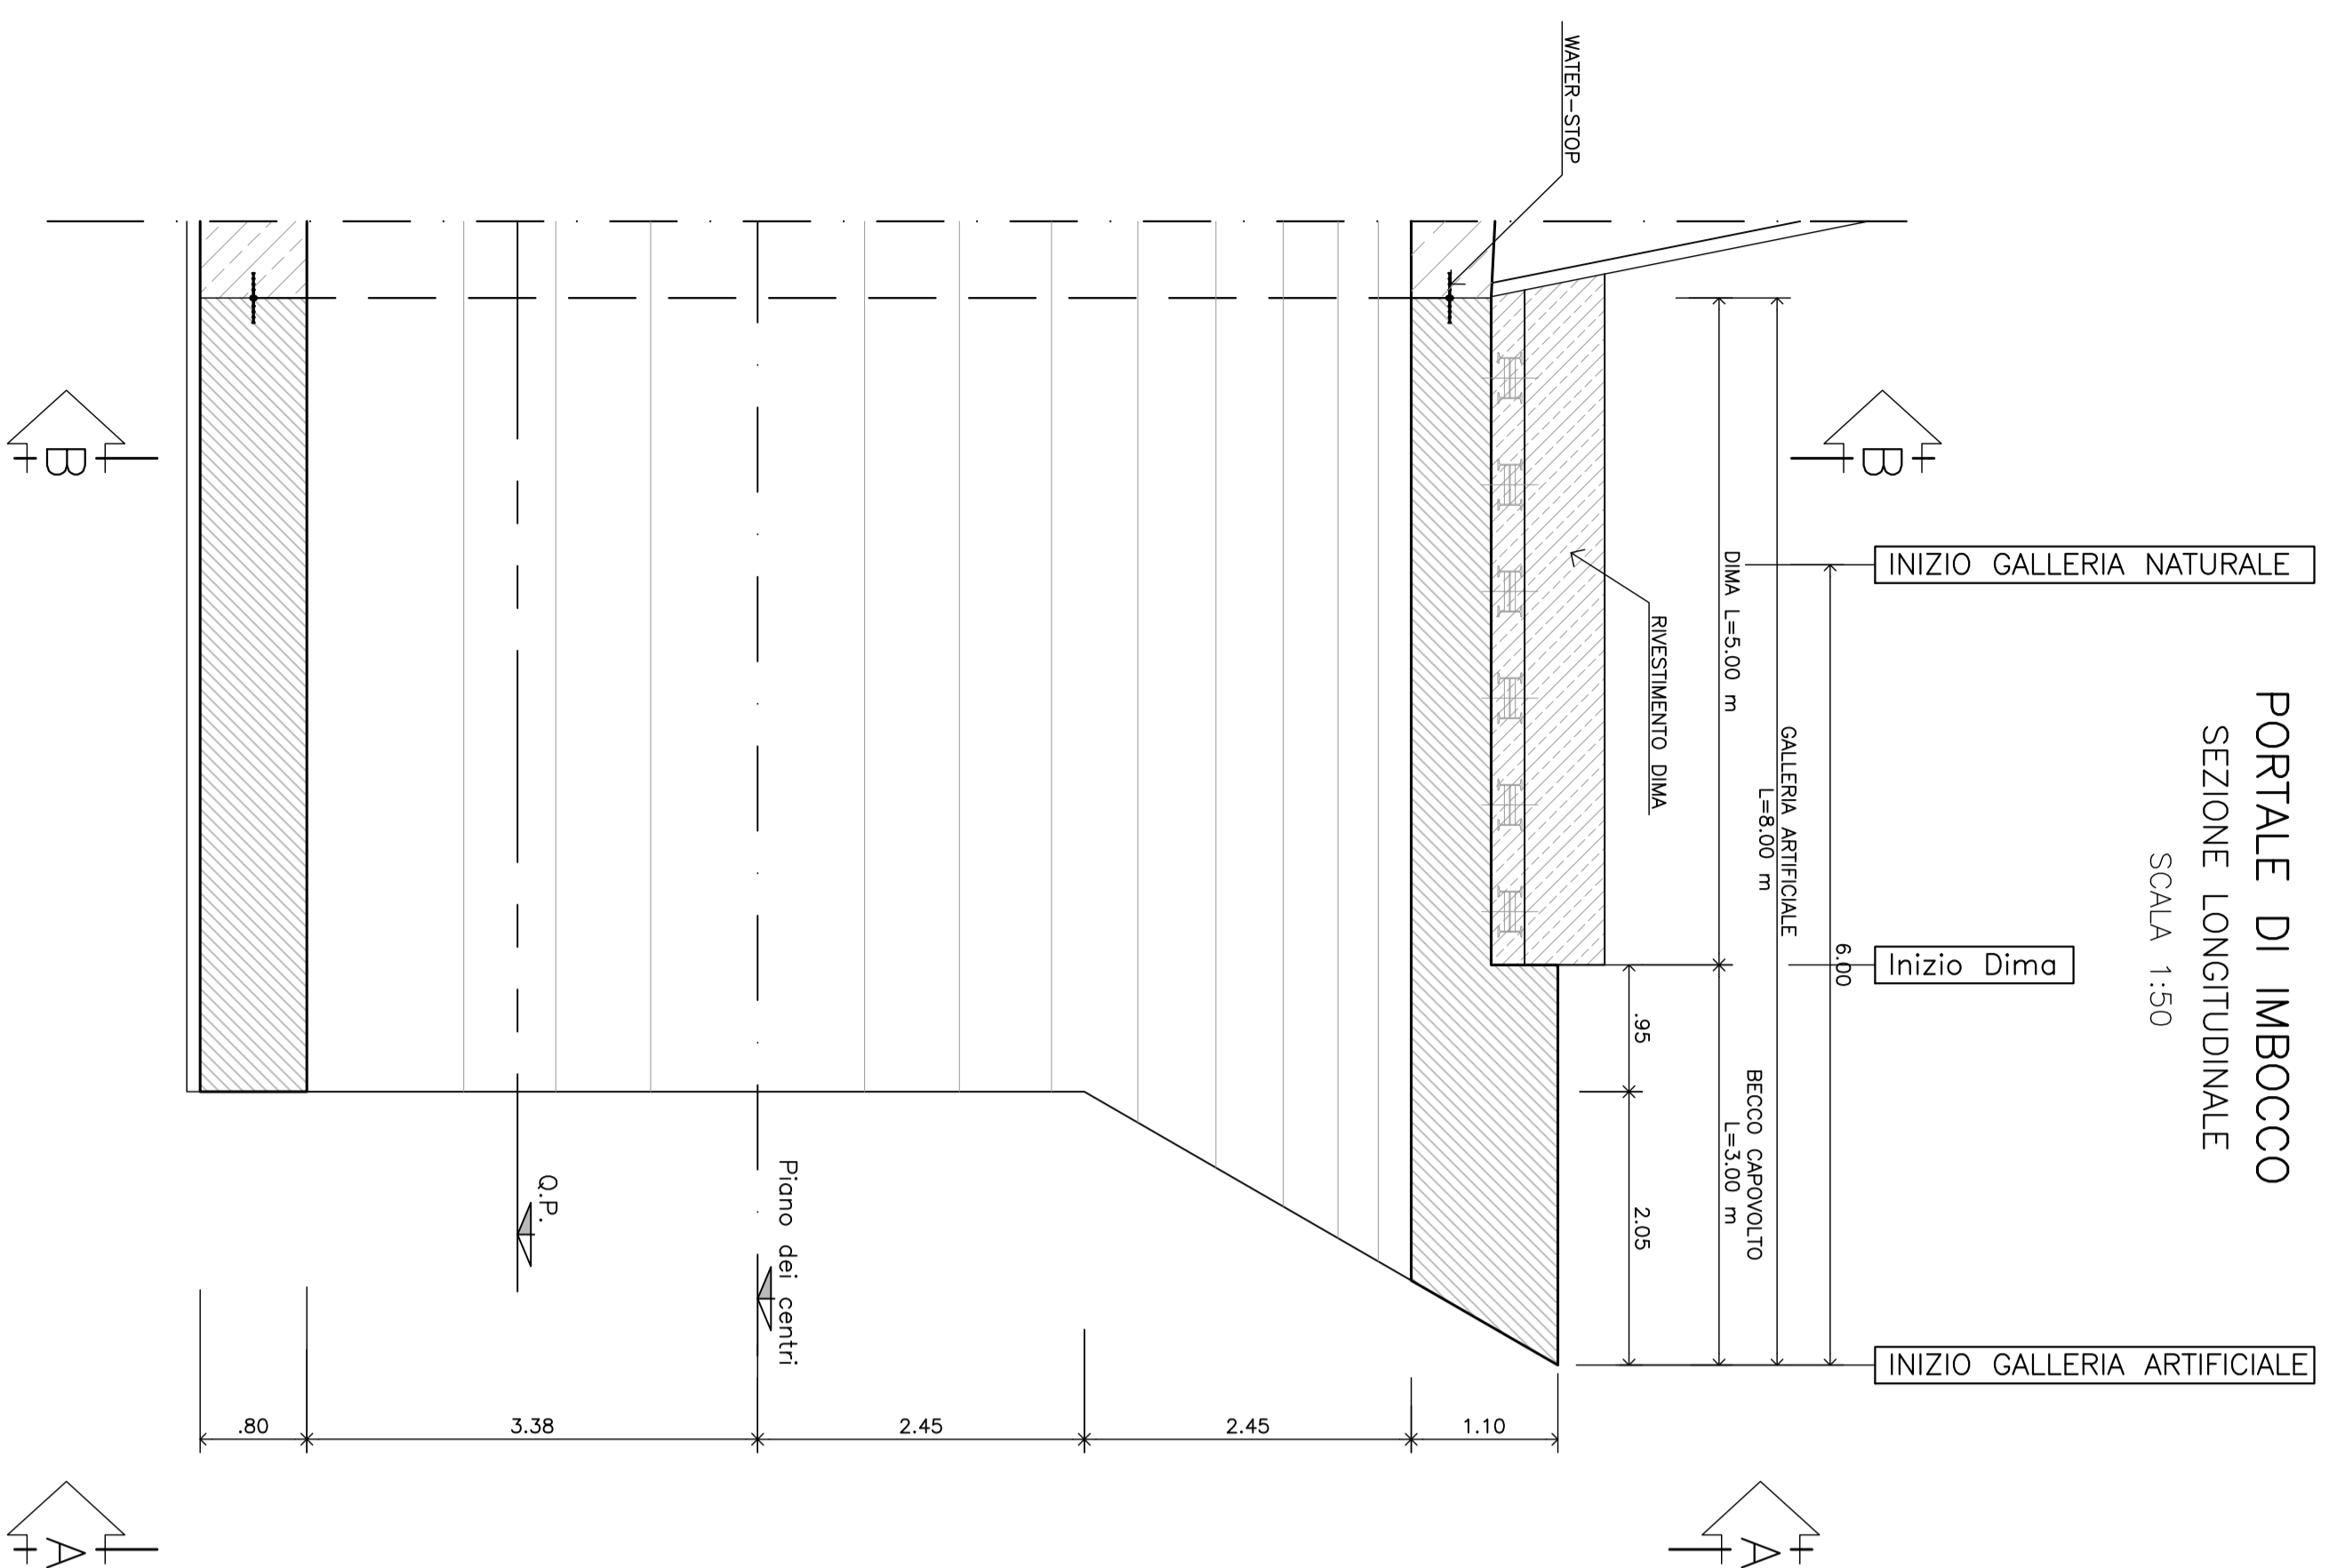

PORTALE DI IMBOCCO
SEZIONE B-B
SCALA 1:50

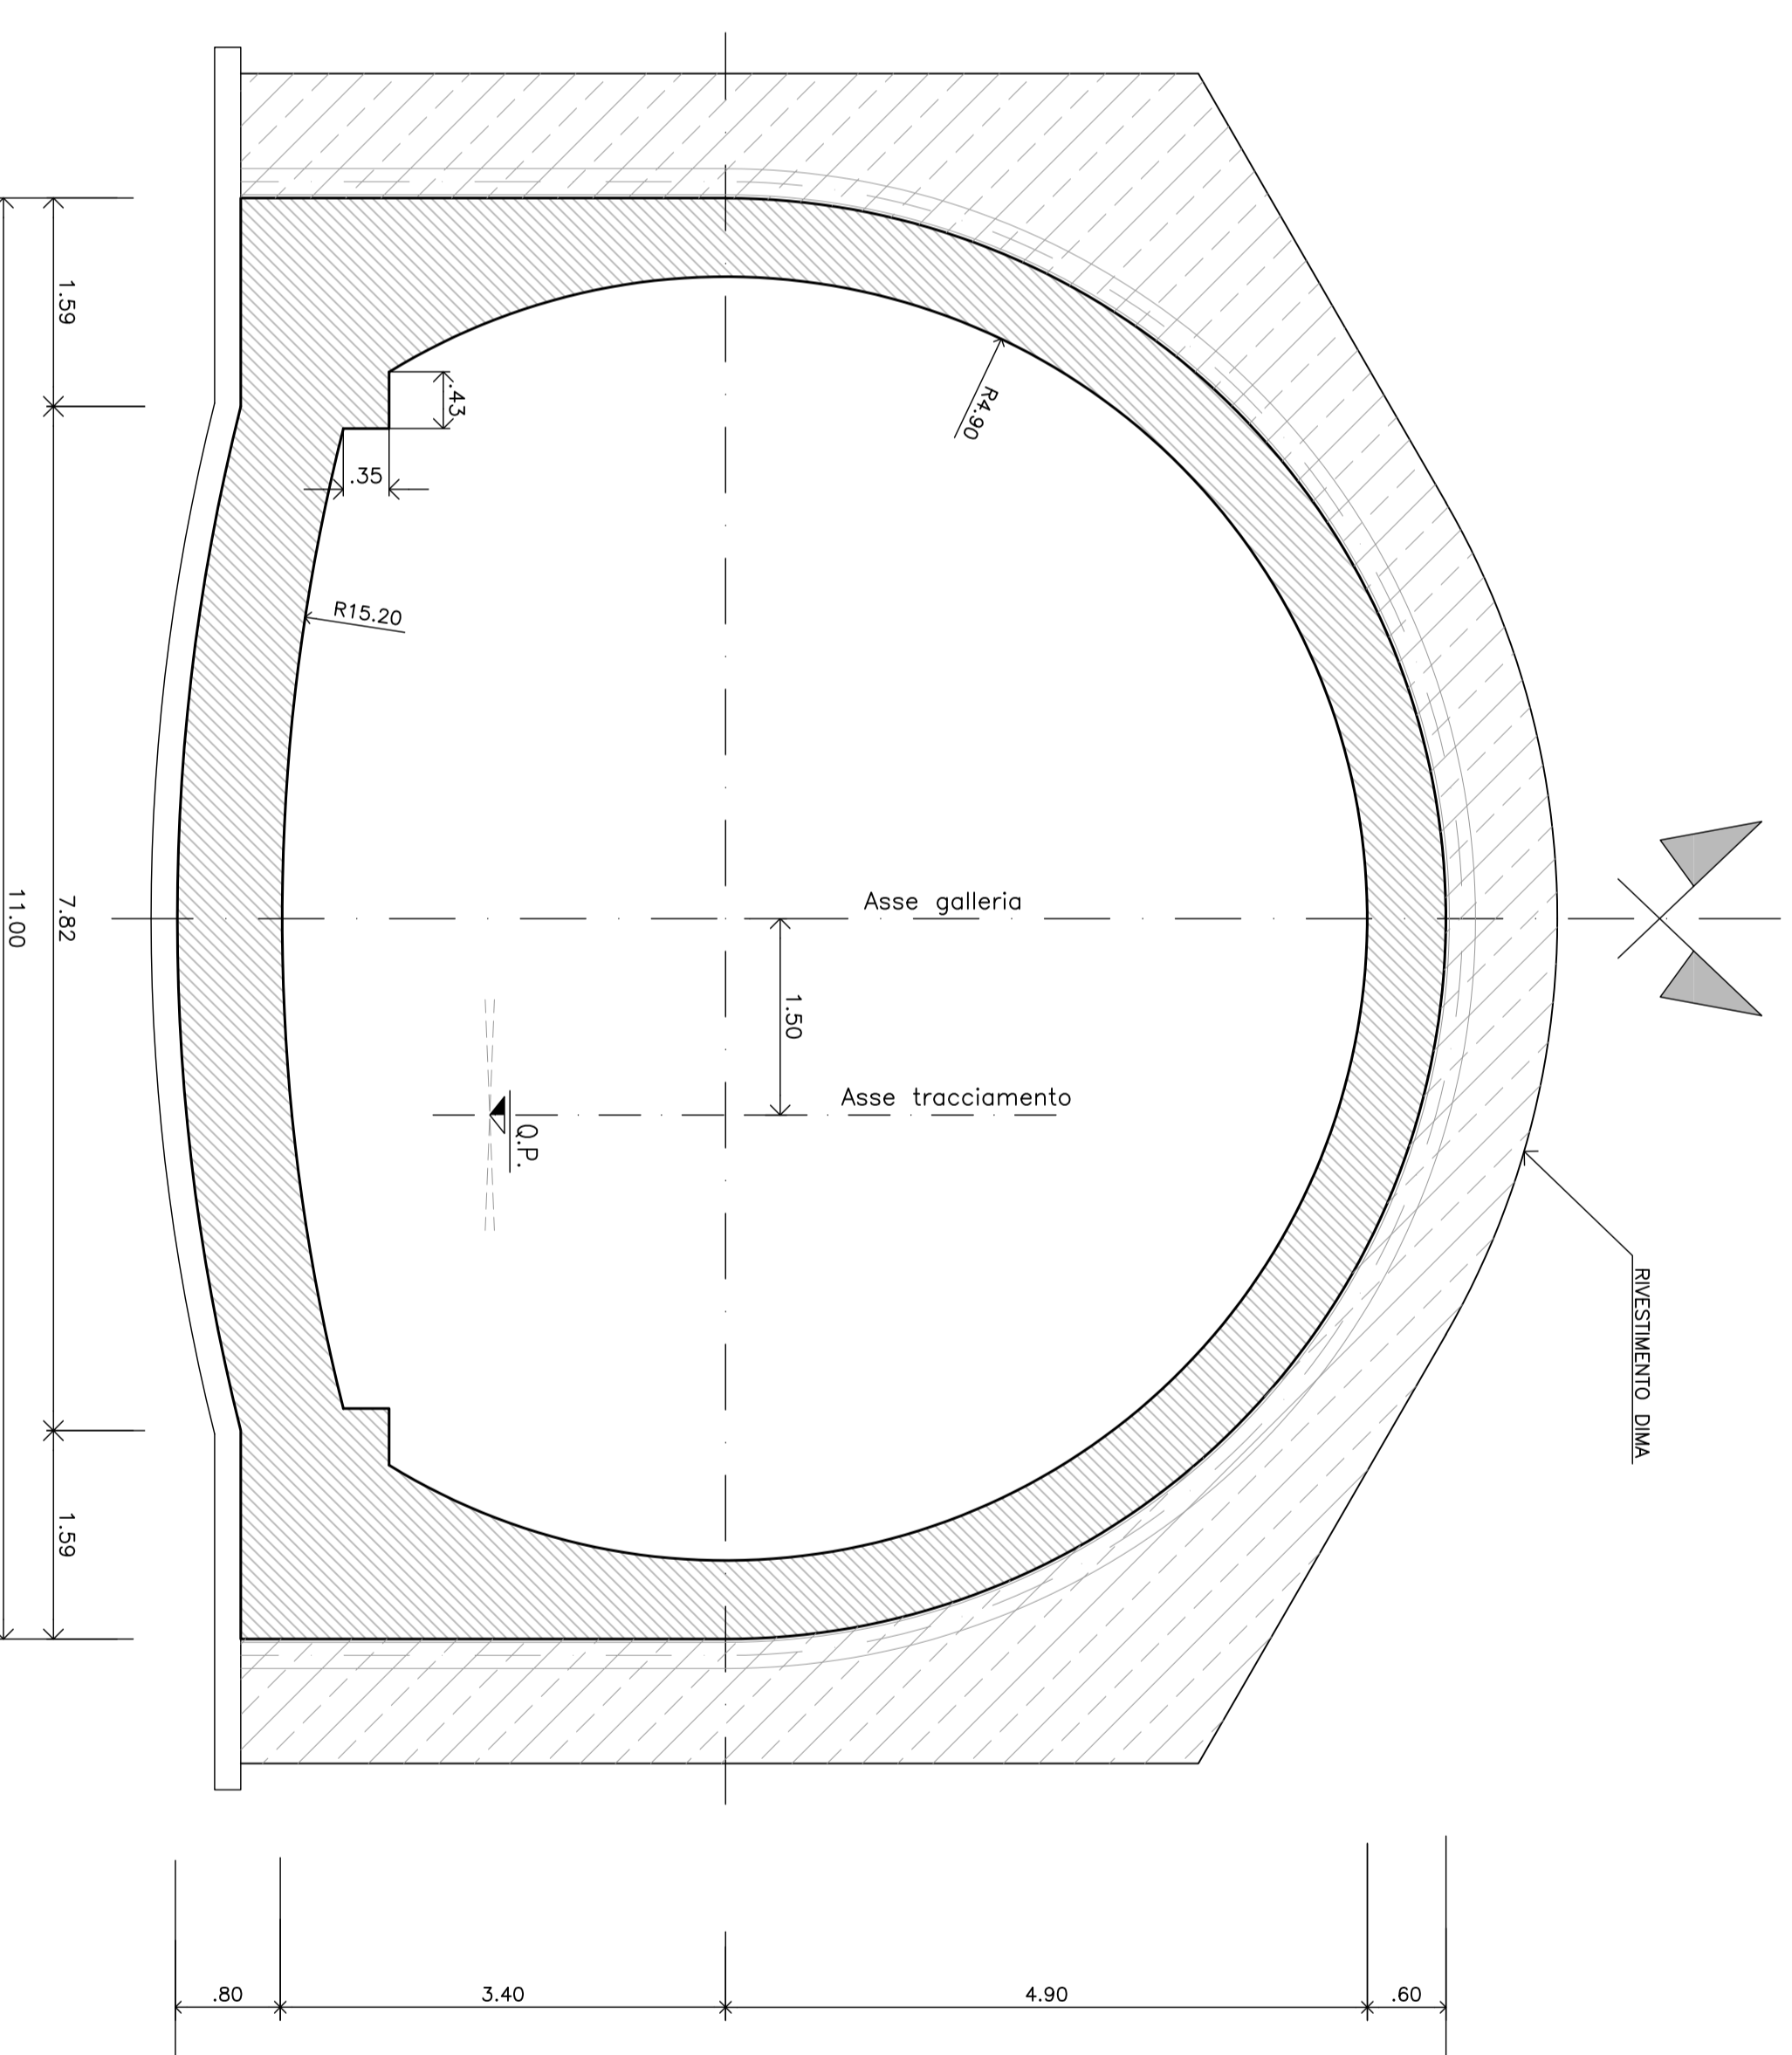

anas
Gruppo FS Italiane
Direzione Progettazione e Realizzazione Lavori

S.S. 45bis - Gardesana Occidentale
Opere di costruzione della galleria in variante tra il km 86-567 e il km 88-800
Finalizzata a sostenere le attuali gallerie ogivali a sezione ristretta

PROGETTO DEFINITIVO

PROGETTAZIONE: ANAS - DIREZIONE PROGETTAZIONE E REALIZZAZIONE LAVORI

PROGETTISTA: Gruppo FS Italiane DIREZIONE PROGETTAZIONE E REALIZZAZIONE LAVORI Via Roma, 106/7 00187 Roma	PROGETTO: S.S. 45bis - Gardesana Occidentale Opere di costruzione della galleria in variante tra il km 86-567 e il km 88-800 Finalizzata a sostenere le attuali gallerie ogivali a sezione ristretta

GALLERIA NATURALE MISLIONE
Imbocco Nord (Rato Tignale)
Portale Imbocco - Carpenteria

CODICE PROGETTO	NOVE TITOLI	REVISIONE	SCALA
DPM100192	18	A	1:50 (1:20)
REVISIONI	DATA	RELAIO	VERIFICATO
A	06/2018		APPROVATO
B			
C			