
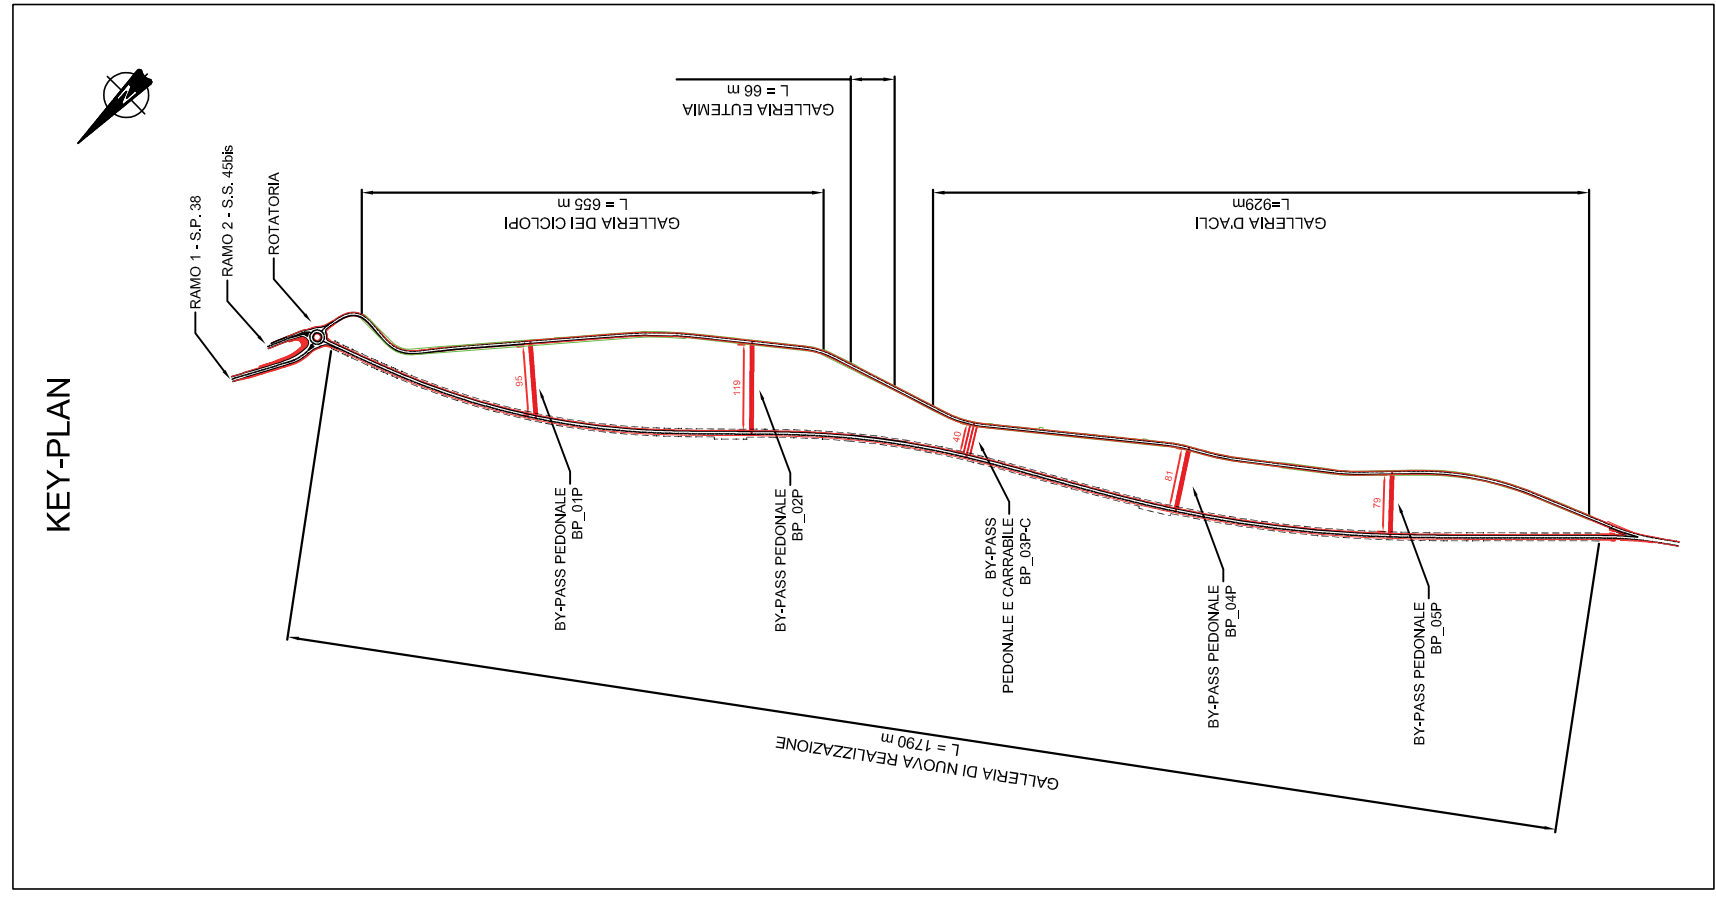


SINOTTICO GENERALE
(Scala longitudinale 1:2000 / trasversale 1:200)

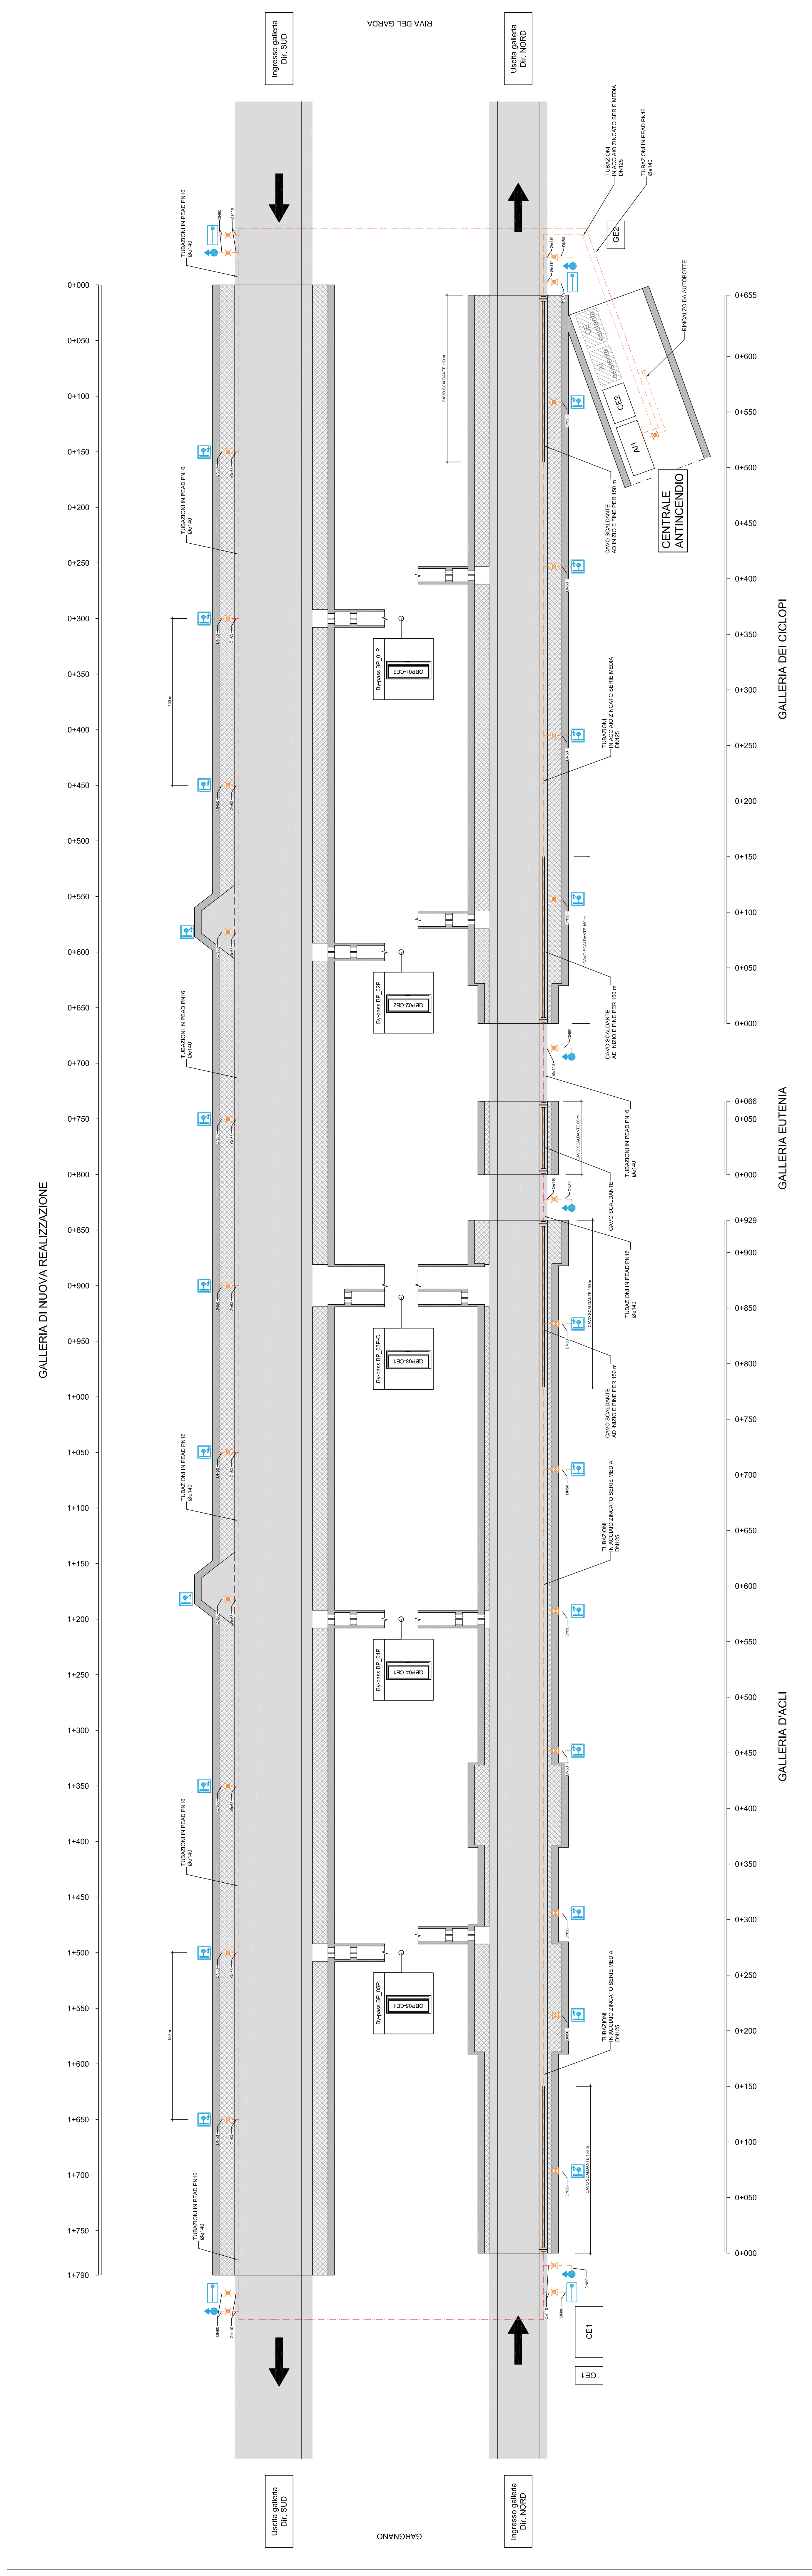

S.S. 45bis - Gardesana Occidentale
Opere di costruzione della galleria in variante tra il km 86+567 e il km 88+800 finalizzata a sottendere le attuali gallerie ogivali a sezione ristretta

PROGETTO DEFINITIVO cod. M92

PROGETTAZIONE: ANAS - DIREZIONE PROGETTAZIONE E REALIZZAZIONE LAVORI






06 - IMPIANTI
06.01 - Elaborati Generali
Impianto Idrico Antincendio - Sinottico generale

PROGETTO	DATA	REVISIONE	SCALE
OPERE CIVILI

PIAZZOLA DI SOSTA - DIMENSIONI MINIME PARI A 45m x 3m E REALIZZATE AD UN'INTERDISTANZA DI 600m	
- PAVIMENTO - NEW JERSEY - PIATTAFORMA STRADALE	
BYPASS PEDONALE	BP_xxp
BYPASS PEDONALE E CARRABILE	BP_xxp-C
CABINA ELETTRICA	CEX
CENTRALE IMPIANTO IDRICO ANTINCENDIO	AIK
GRUPPO ELETTRICO	GEX

IMPIANTO IDRICO ANTINCENDIO

BRANTE IN RE CON MANICETTA FLESSIBILE LUNGH. 20 m. PER IL COLLEGAMENTO CON LE LINEE ANTINCENDIO. VETRO TPO SAFE-CRASH (DIMEN. 87/52) DA ESTERNO	
BRANTE SUPRASPALDO - PERE DN80 CON SCARICO ANTIELO AUTOMATICO N°1 ATTACCO LINE T3	
ATTACCO AUTOPOMPA SINGOLO (1 LITRO) COMPLETO DI RUBINETTO BRANTE, VALVOLA DI RITORNO E VALVOLA DI SOSTA. ATTACCO TPO CON CRUSINO IN GHISA, O IN CASSETTA IDONEA CORPO 82/1.	
TUBAZIONI IN ACCIAIO ZINCATO SERIE MEDIA	
CORBENTAZIONE ANTIELO (CAVO SCALDANTE)	
VALVOLA DI INTERCETTAZIONE A SFERA A PASSAGGIO TOTALE PER I RATTACCHI PLETATI	
GRUPPO FERRO-PEAD	

GALLERIA DEI CICLOPI

GALLERIA EUTENIA

GALLERIA DACLI