

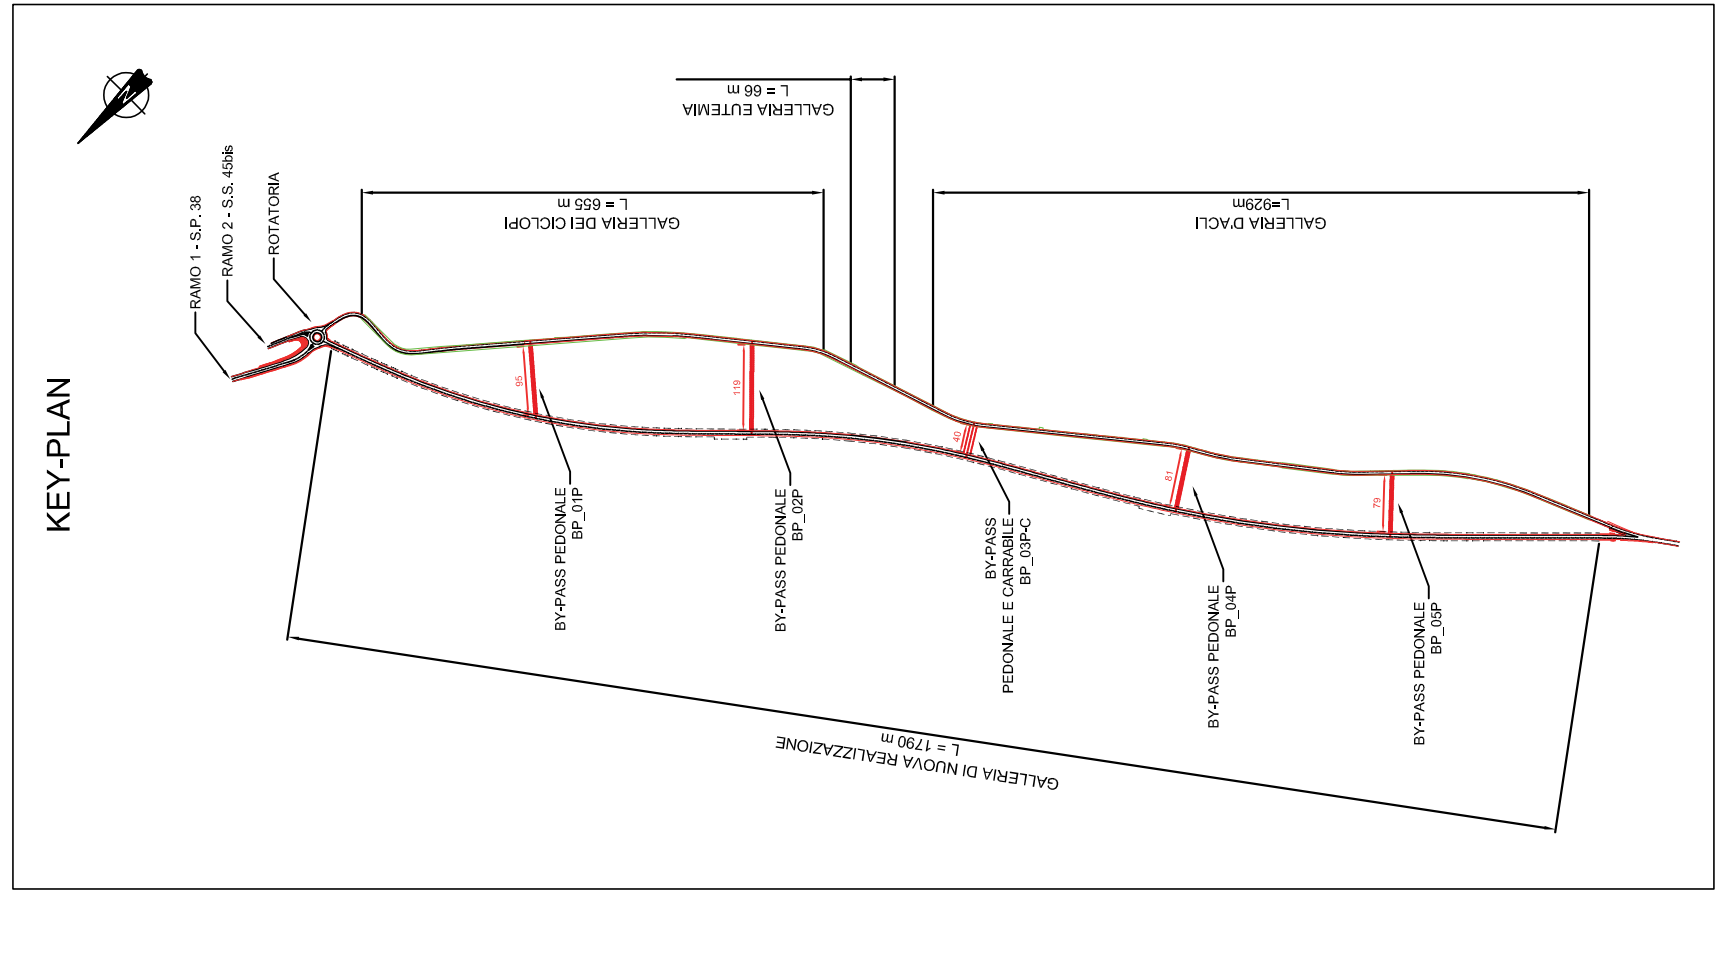


RETE DI AUTOMAZIONE
(Scala longitudinale 1:2000 / trasversale 1:200)


GALLERIA DI NUOVA REALIZZAZIONE

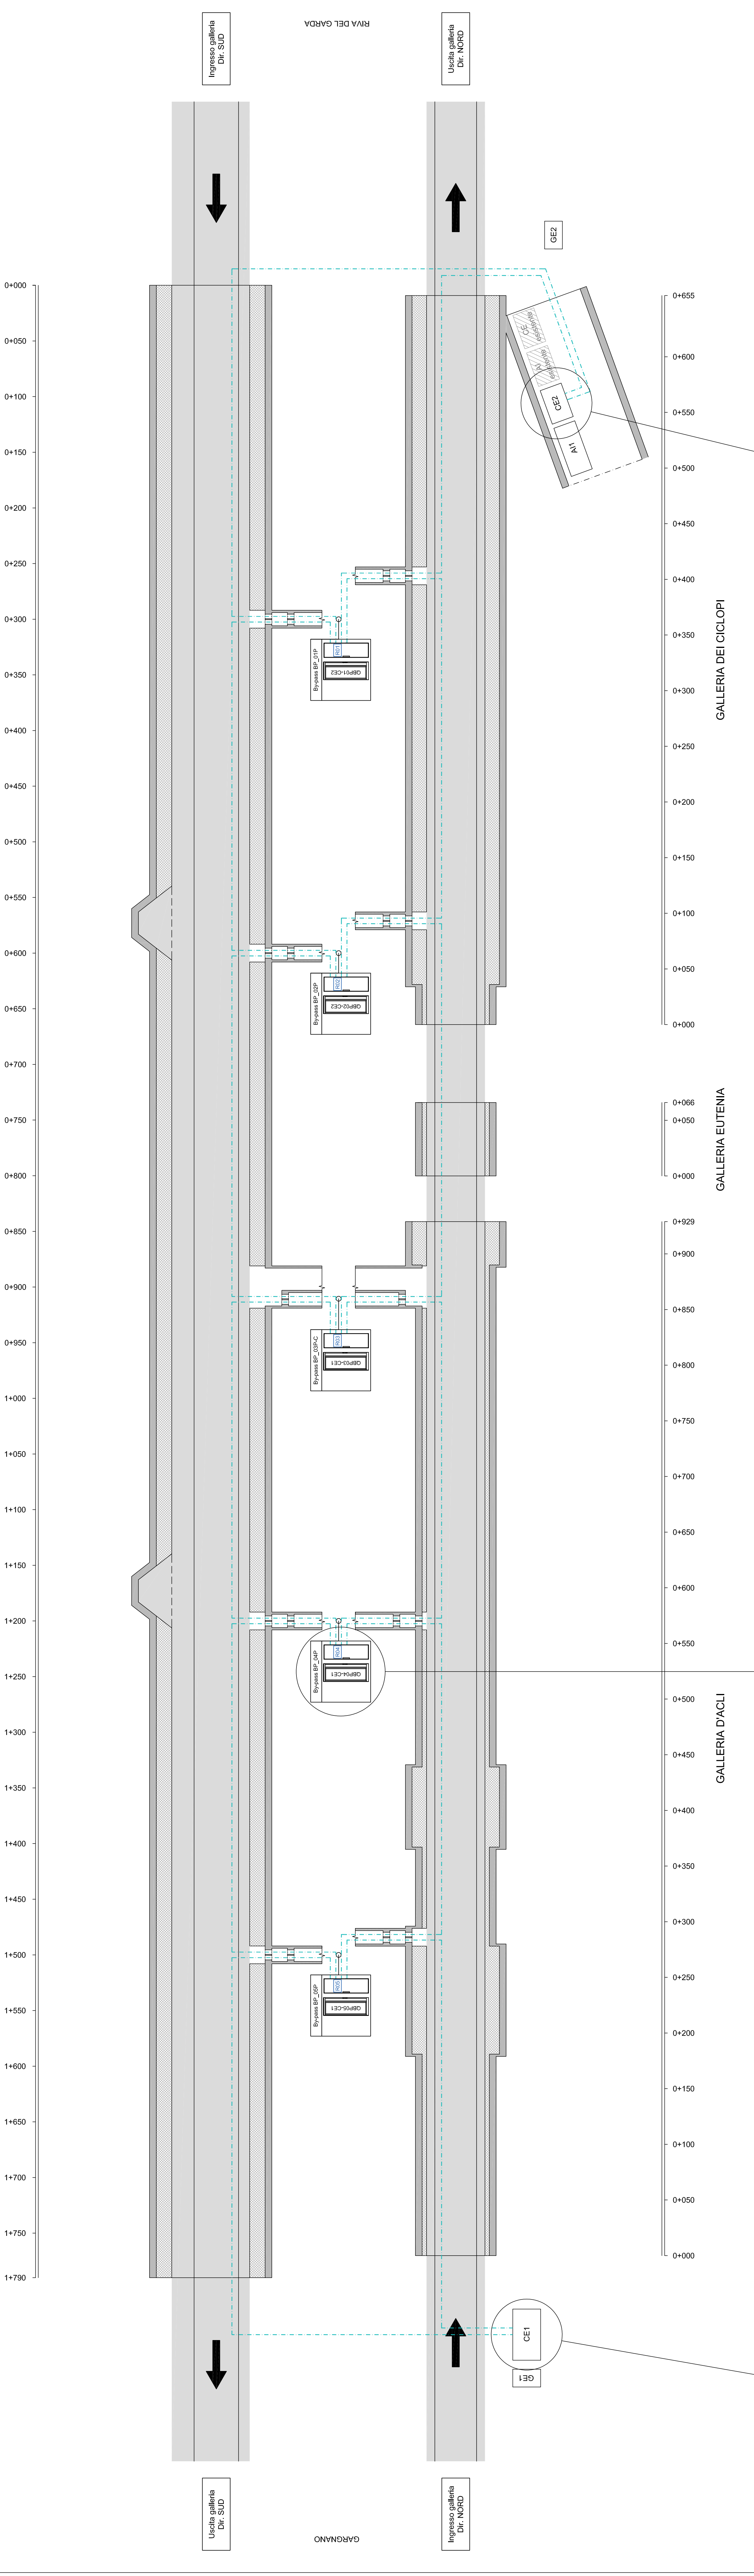


CABINA ELETTRICA CE1
RETE DI AUTOMAZIONE E PLC DI GESTIONE

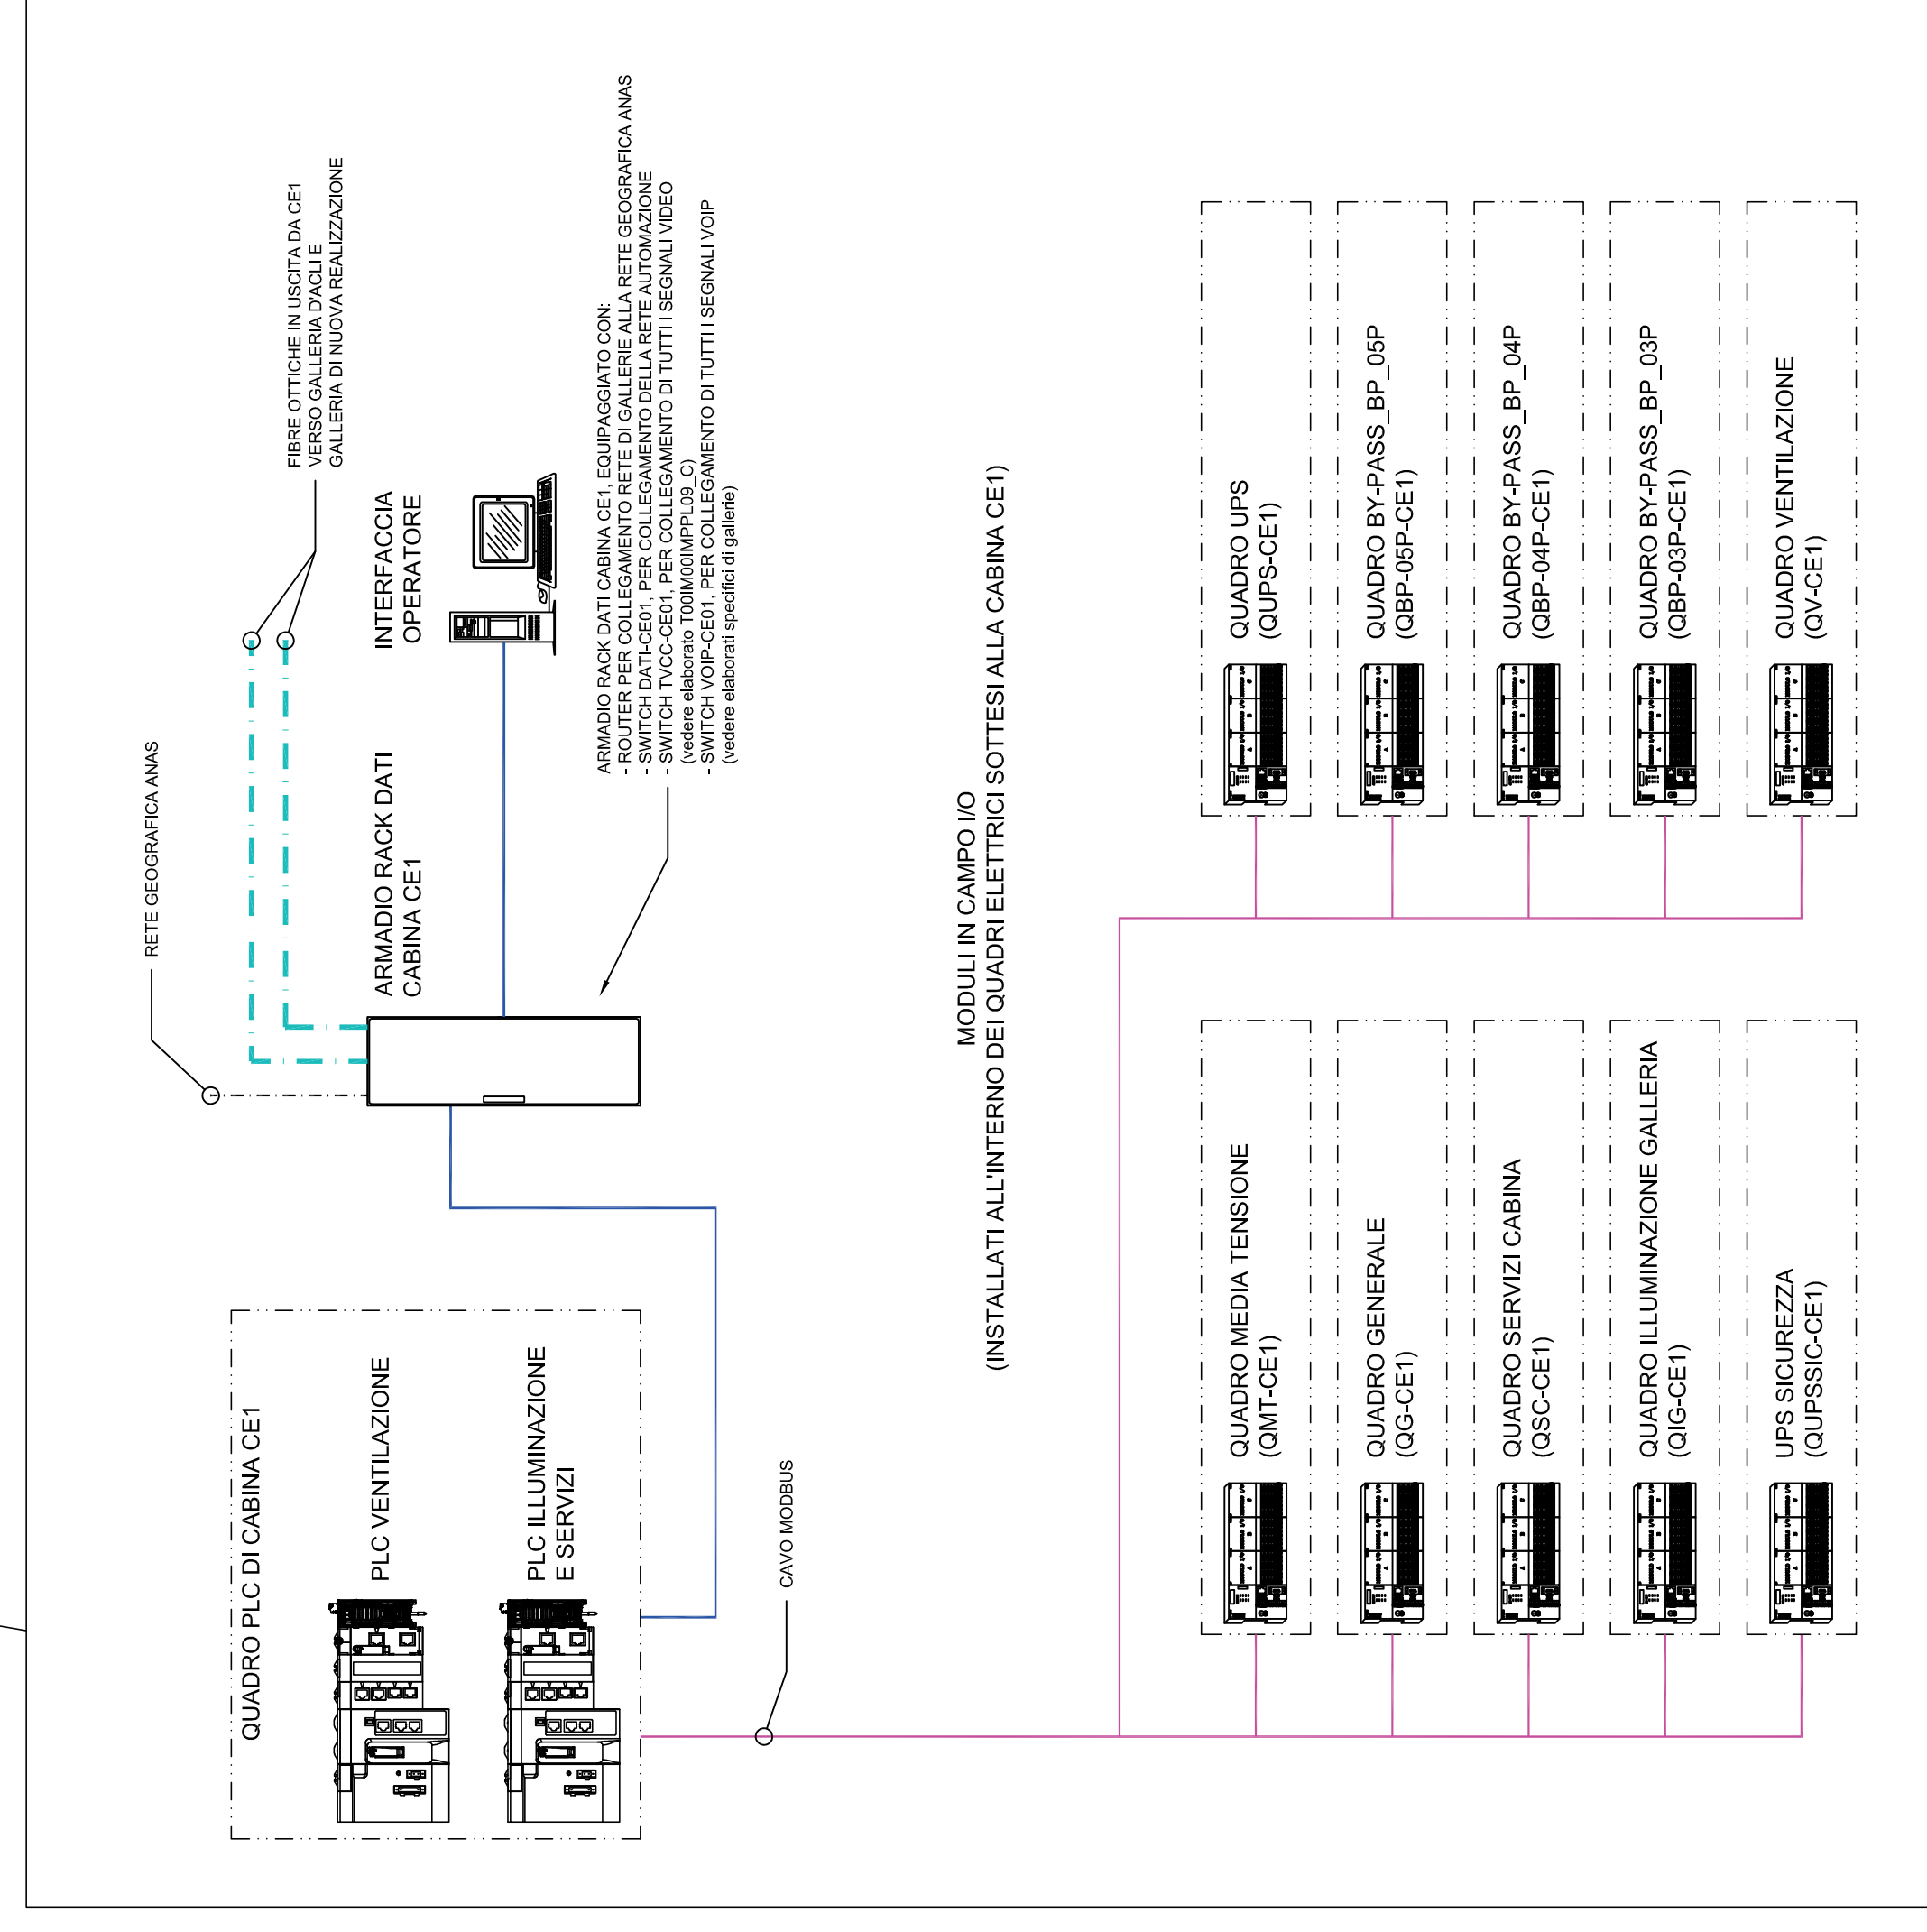

BY-PASS TIPOICO DI GALLERIA
RETE DI AUTOMAZIONE E PLC DI GESTIONE

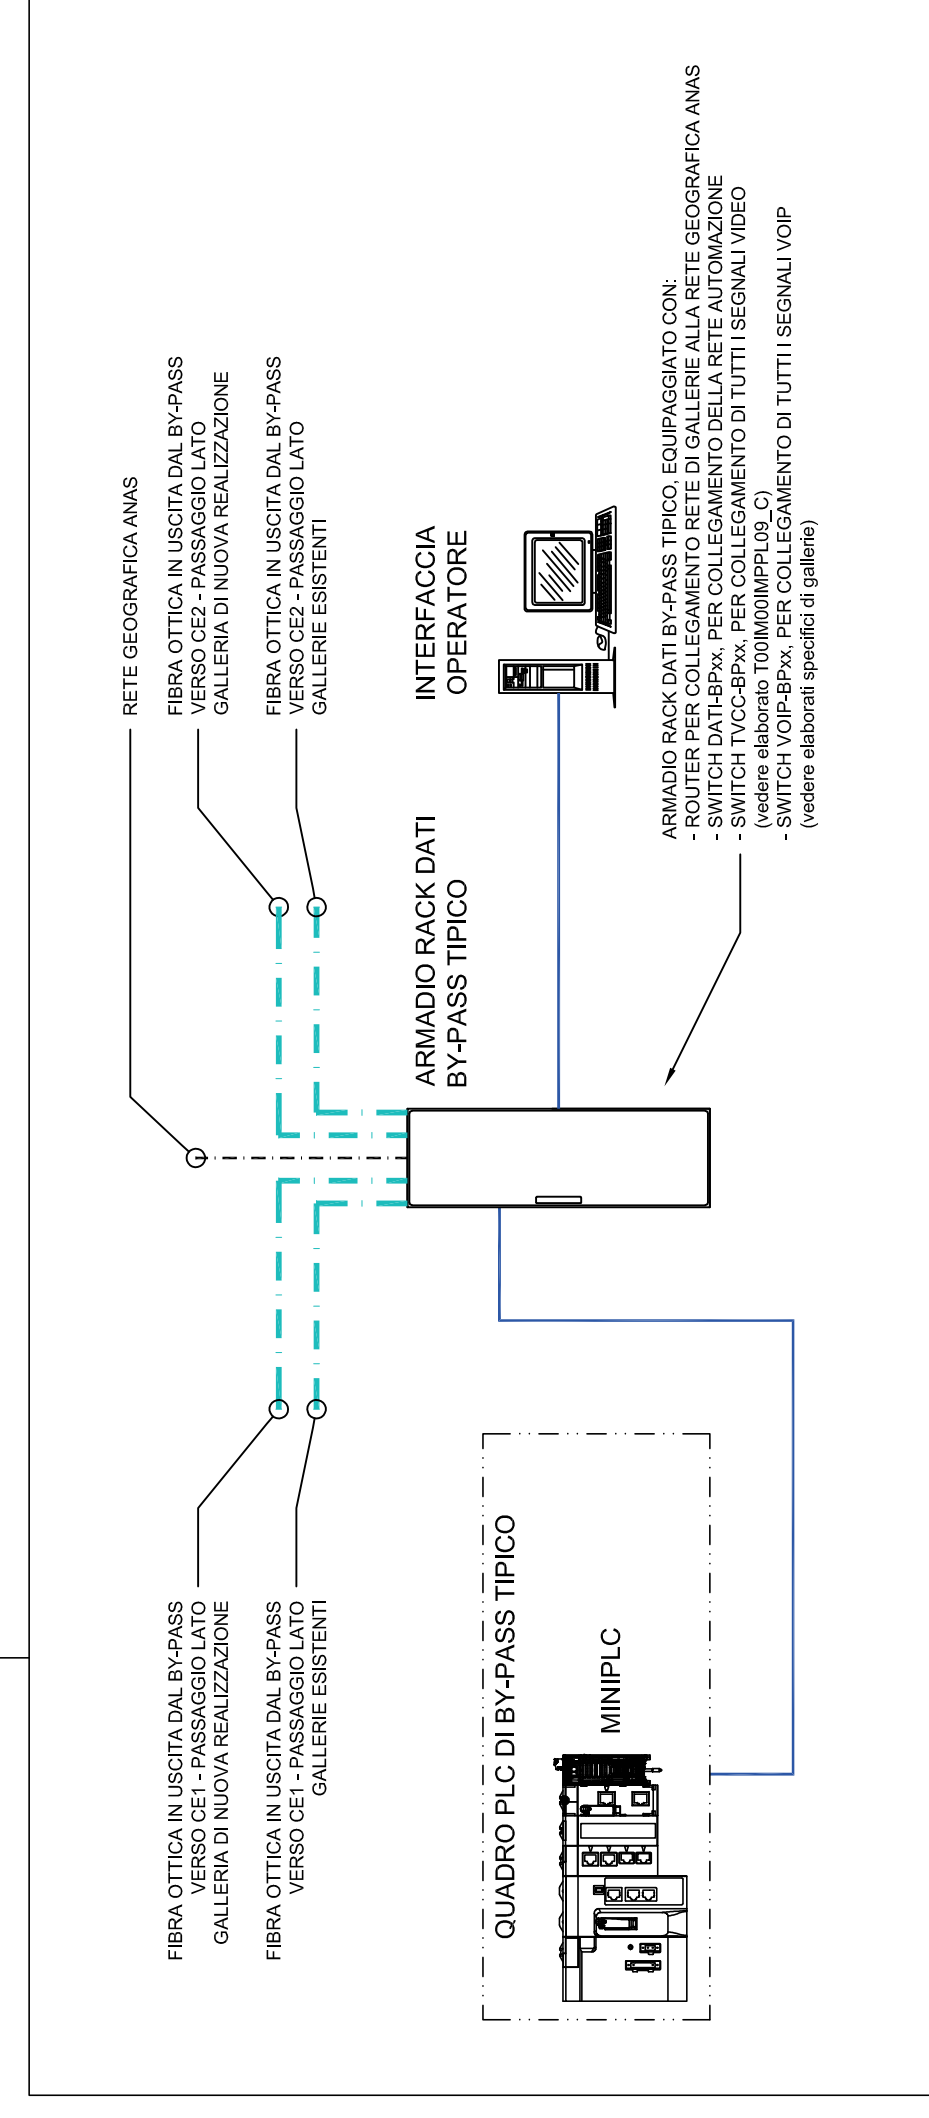

CABINA ELETTRICA CE2
RETE DI AUTOMAZIONE E PLC DI GESTIONE

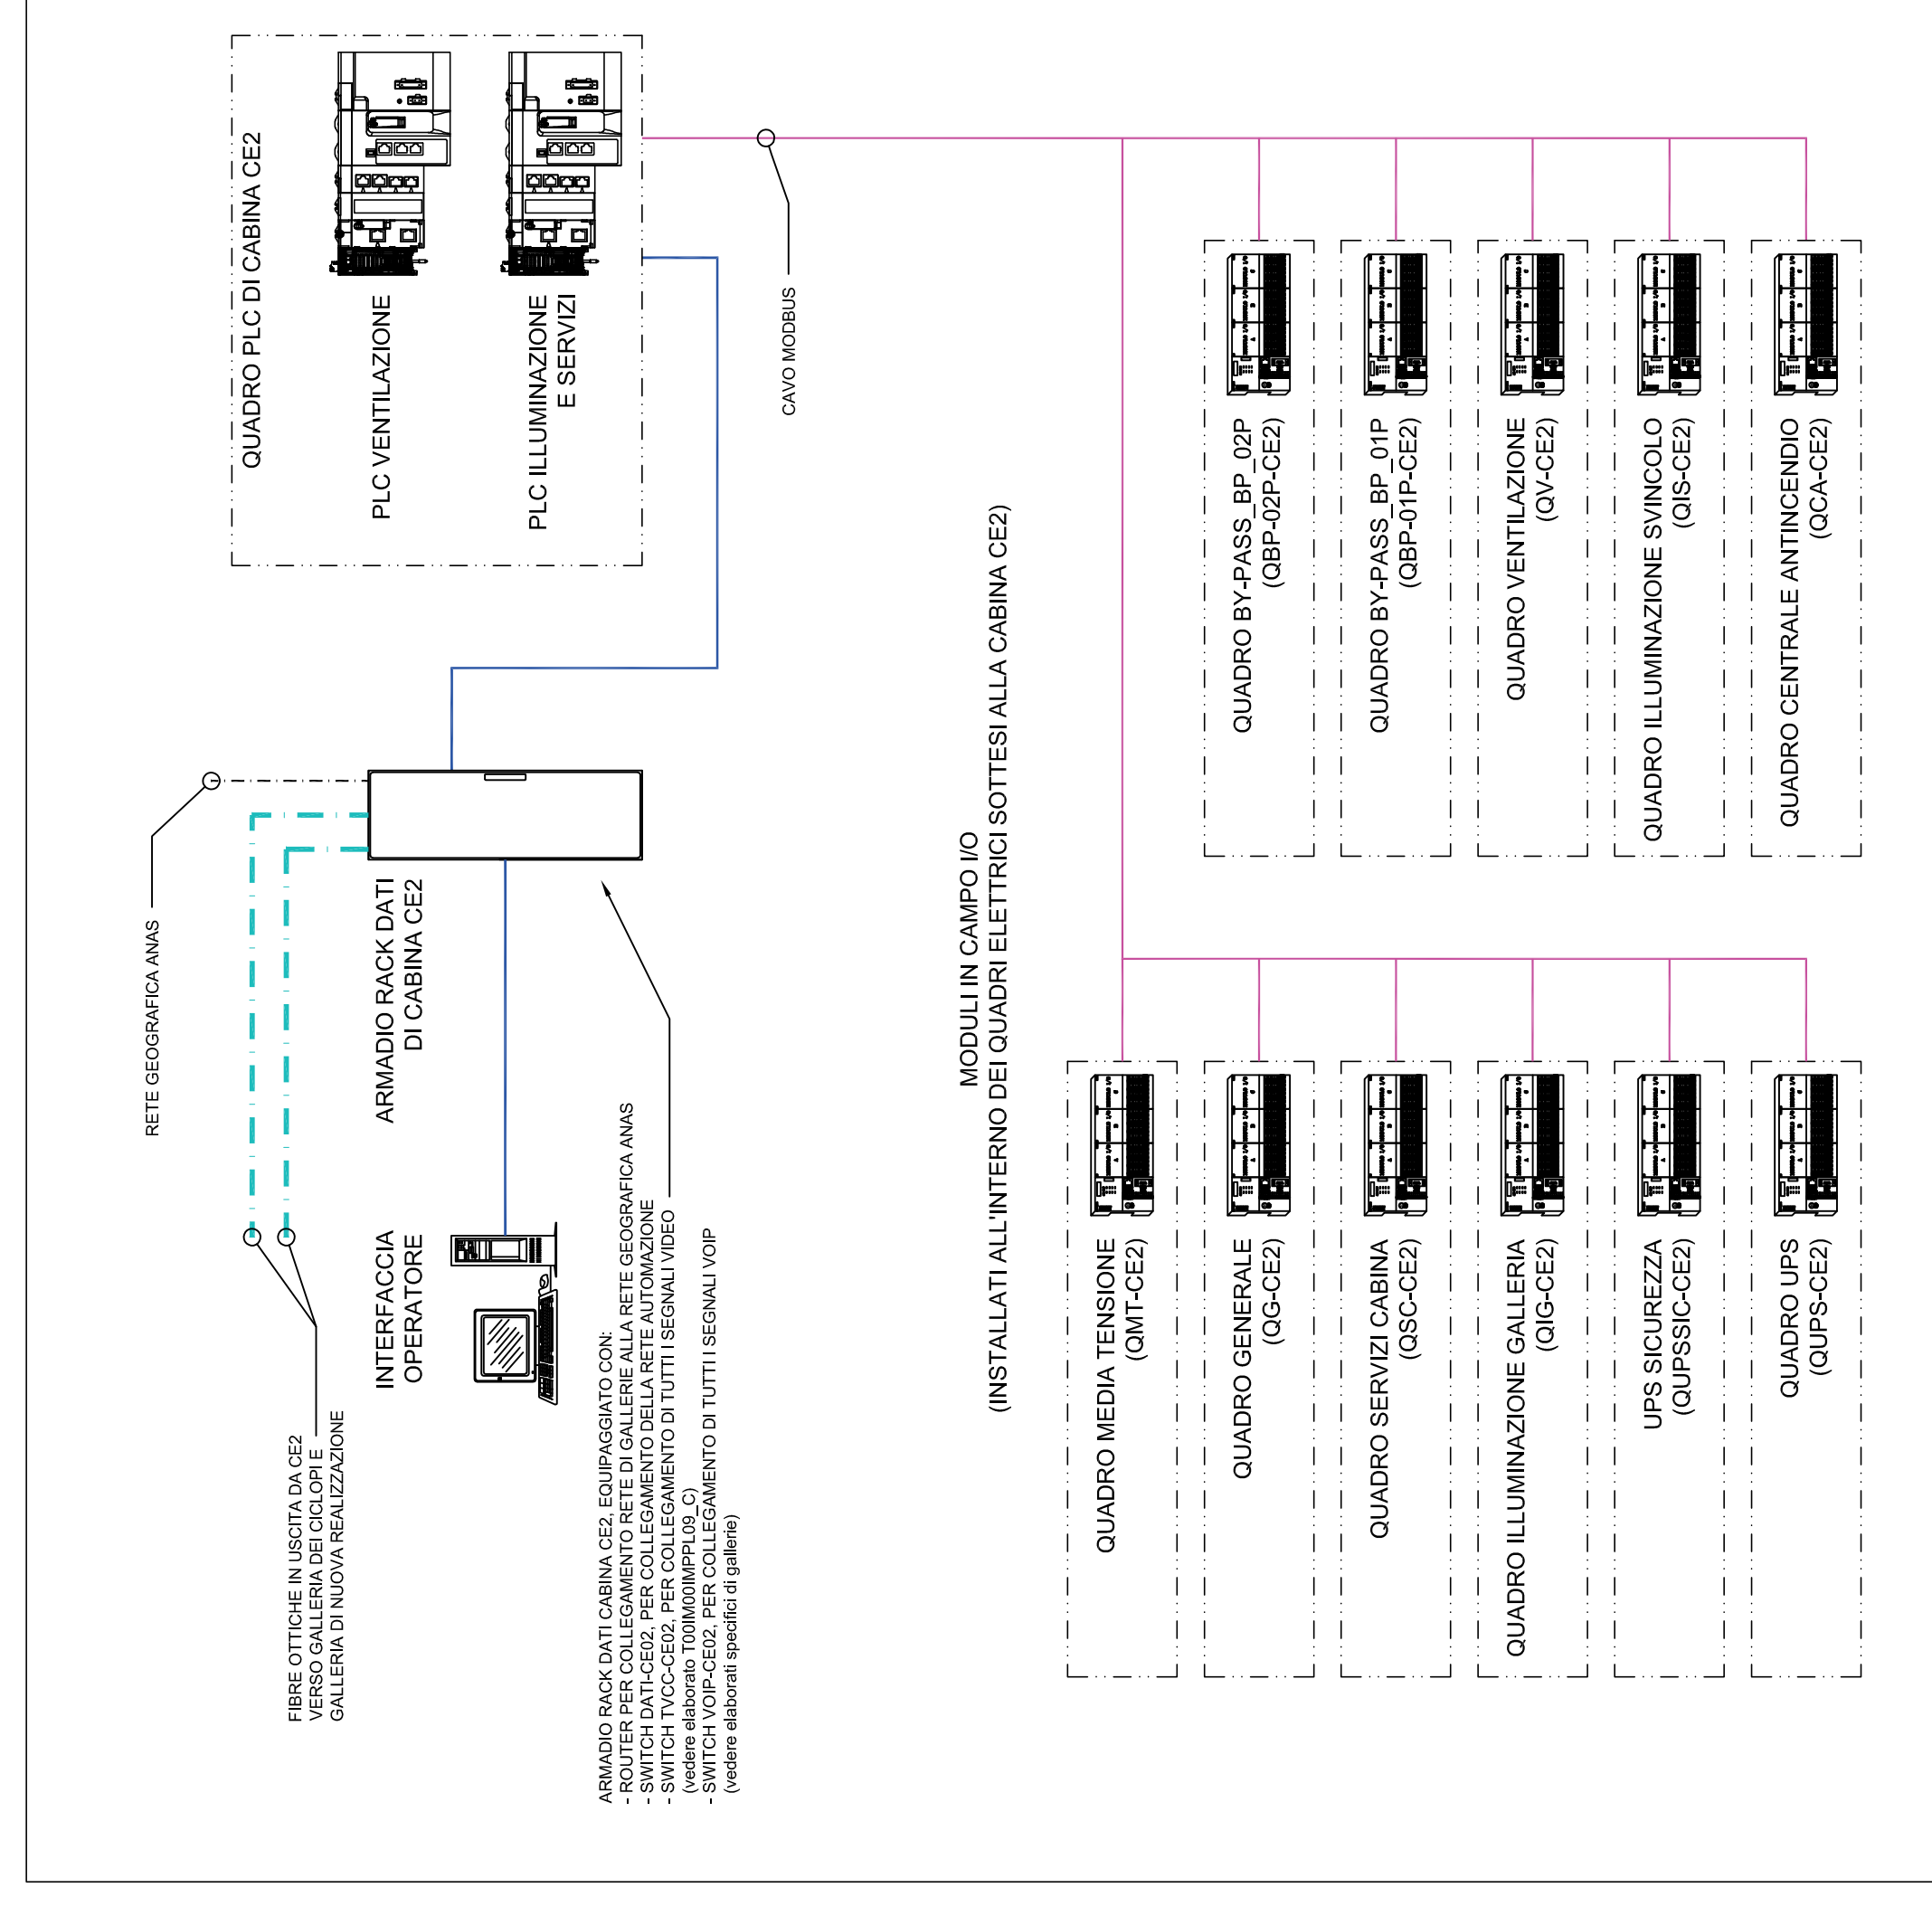

ELENCO PUNTI SISTEMA DI SUPERVISIONE

NOTA	DI	DO	AI	RE ARS
CABINA 1	306	328	35	6
CABINA 2	328	350	35	7
BY-PASS 1	350	352	35	3
BY-PASS 2	352	354	35	3
BY-PASS 3	354	356	35	3
BY-PASS 4	356	358	35	3
BY-PASS 5	358	360	35	3
TOTALE	3088	435	132	28

RETI IMPIANTI SPECIALI, DI COMUNICAZIONE E PLC

---	FIBRA OTTICA MULTIMODALE ESISTENTE PER RETE AUTOMAZIONE
---	CAVO UTP IN SEGNALE
---	ARMADIO RACK DOTATO DI SWITCH FAST ETHERNET POE 16
---	PANNELLO COMPACTO ESPORTE SIPA T. 08

OPERE CIVILI

---	PIAZZOLA DI SOSTA - DIMENSIONI MINIME PARI A 45m x 3m E REALIZZATE AD UN'INTERDISTANZA DI 800m
---	PARAMENTO IN GIUNTA A 100m
---	PIATTAFORMA STRADALE
---	BYPASS PEDONALE
---	BYPASS PEDONALE E CARRABILE
---	CABINA ELETTRICA
---	CENTRALE INFIATO BERGO ANTINCENDIO
---	GRUPPO ELETTROGENO



S.S. 45bis - Gardesana Occidentale
Opere di costruzione della galleria in variante tra il km 86+567 e il km 88+800 finalizzata a sottendere le attuali gallerie ogivali a sezione ristretta

PROGETTAZIONE: ANAS - DIREZIONE PROGETTAZIONE E REALIZZAZIONE LAVORI
PROGETTO DEFINITIVO

PROGETTO: ANAS - DIREZIONE PROGETTAZIONE E REALIZZAZIONE LAVORI
AUTORE: ANAS - DIREZIONE PROGETTAZIONE E REALIZZAZIONE LAVORI
IL RESPONSABILE DELLA SOSTA: ANAS - DIREZIONE PROGETTAZIONE E REALIZZAZIONE LAVORI
IL RESPONSABILE DELLA SOSTA: ANAS - DIREZIONE PROGETTAZIONE E REALIZZAZIONE LAVORI

COORDINATORE DELLA SOSTA IN FASE DI PROGETTAZIONE
COORDINATORE DELLA SOSTA IN FASE DI PROGETTAZIONE
COORDINATORE DELLA SOSTA IN FASE DI PROGETTAZIONE
COORDINATORE DELLA SOSTA IN FASE DI PROGETTAZIONE

PROTOCOLLO
DATA

06 - IMPIANTI
06.01 - Elaborati Generali
Schema Reti e PLC di Gestione

REVISIONE	DATA	REDAZIONE	VERIFICATO	APPROVATO
A				
B				
C				
D				