SINOTTICO GENERALE
(Scala longitudinale 1:2000 / trasversale 1:200)

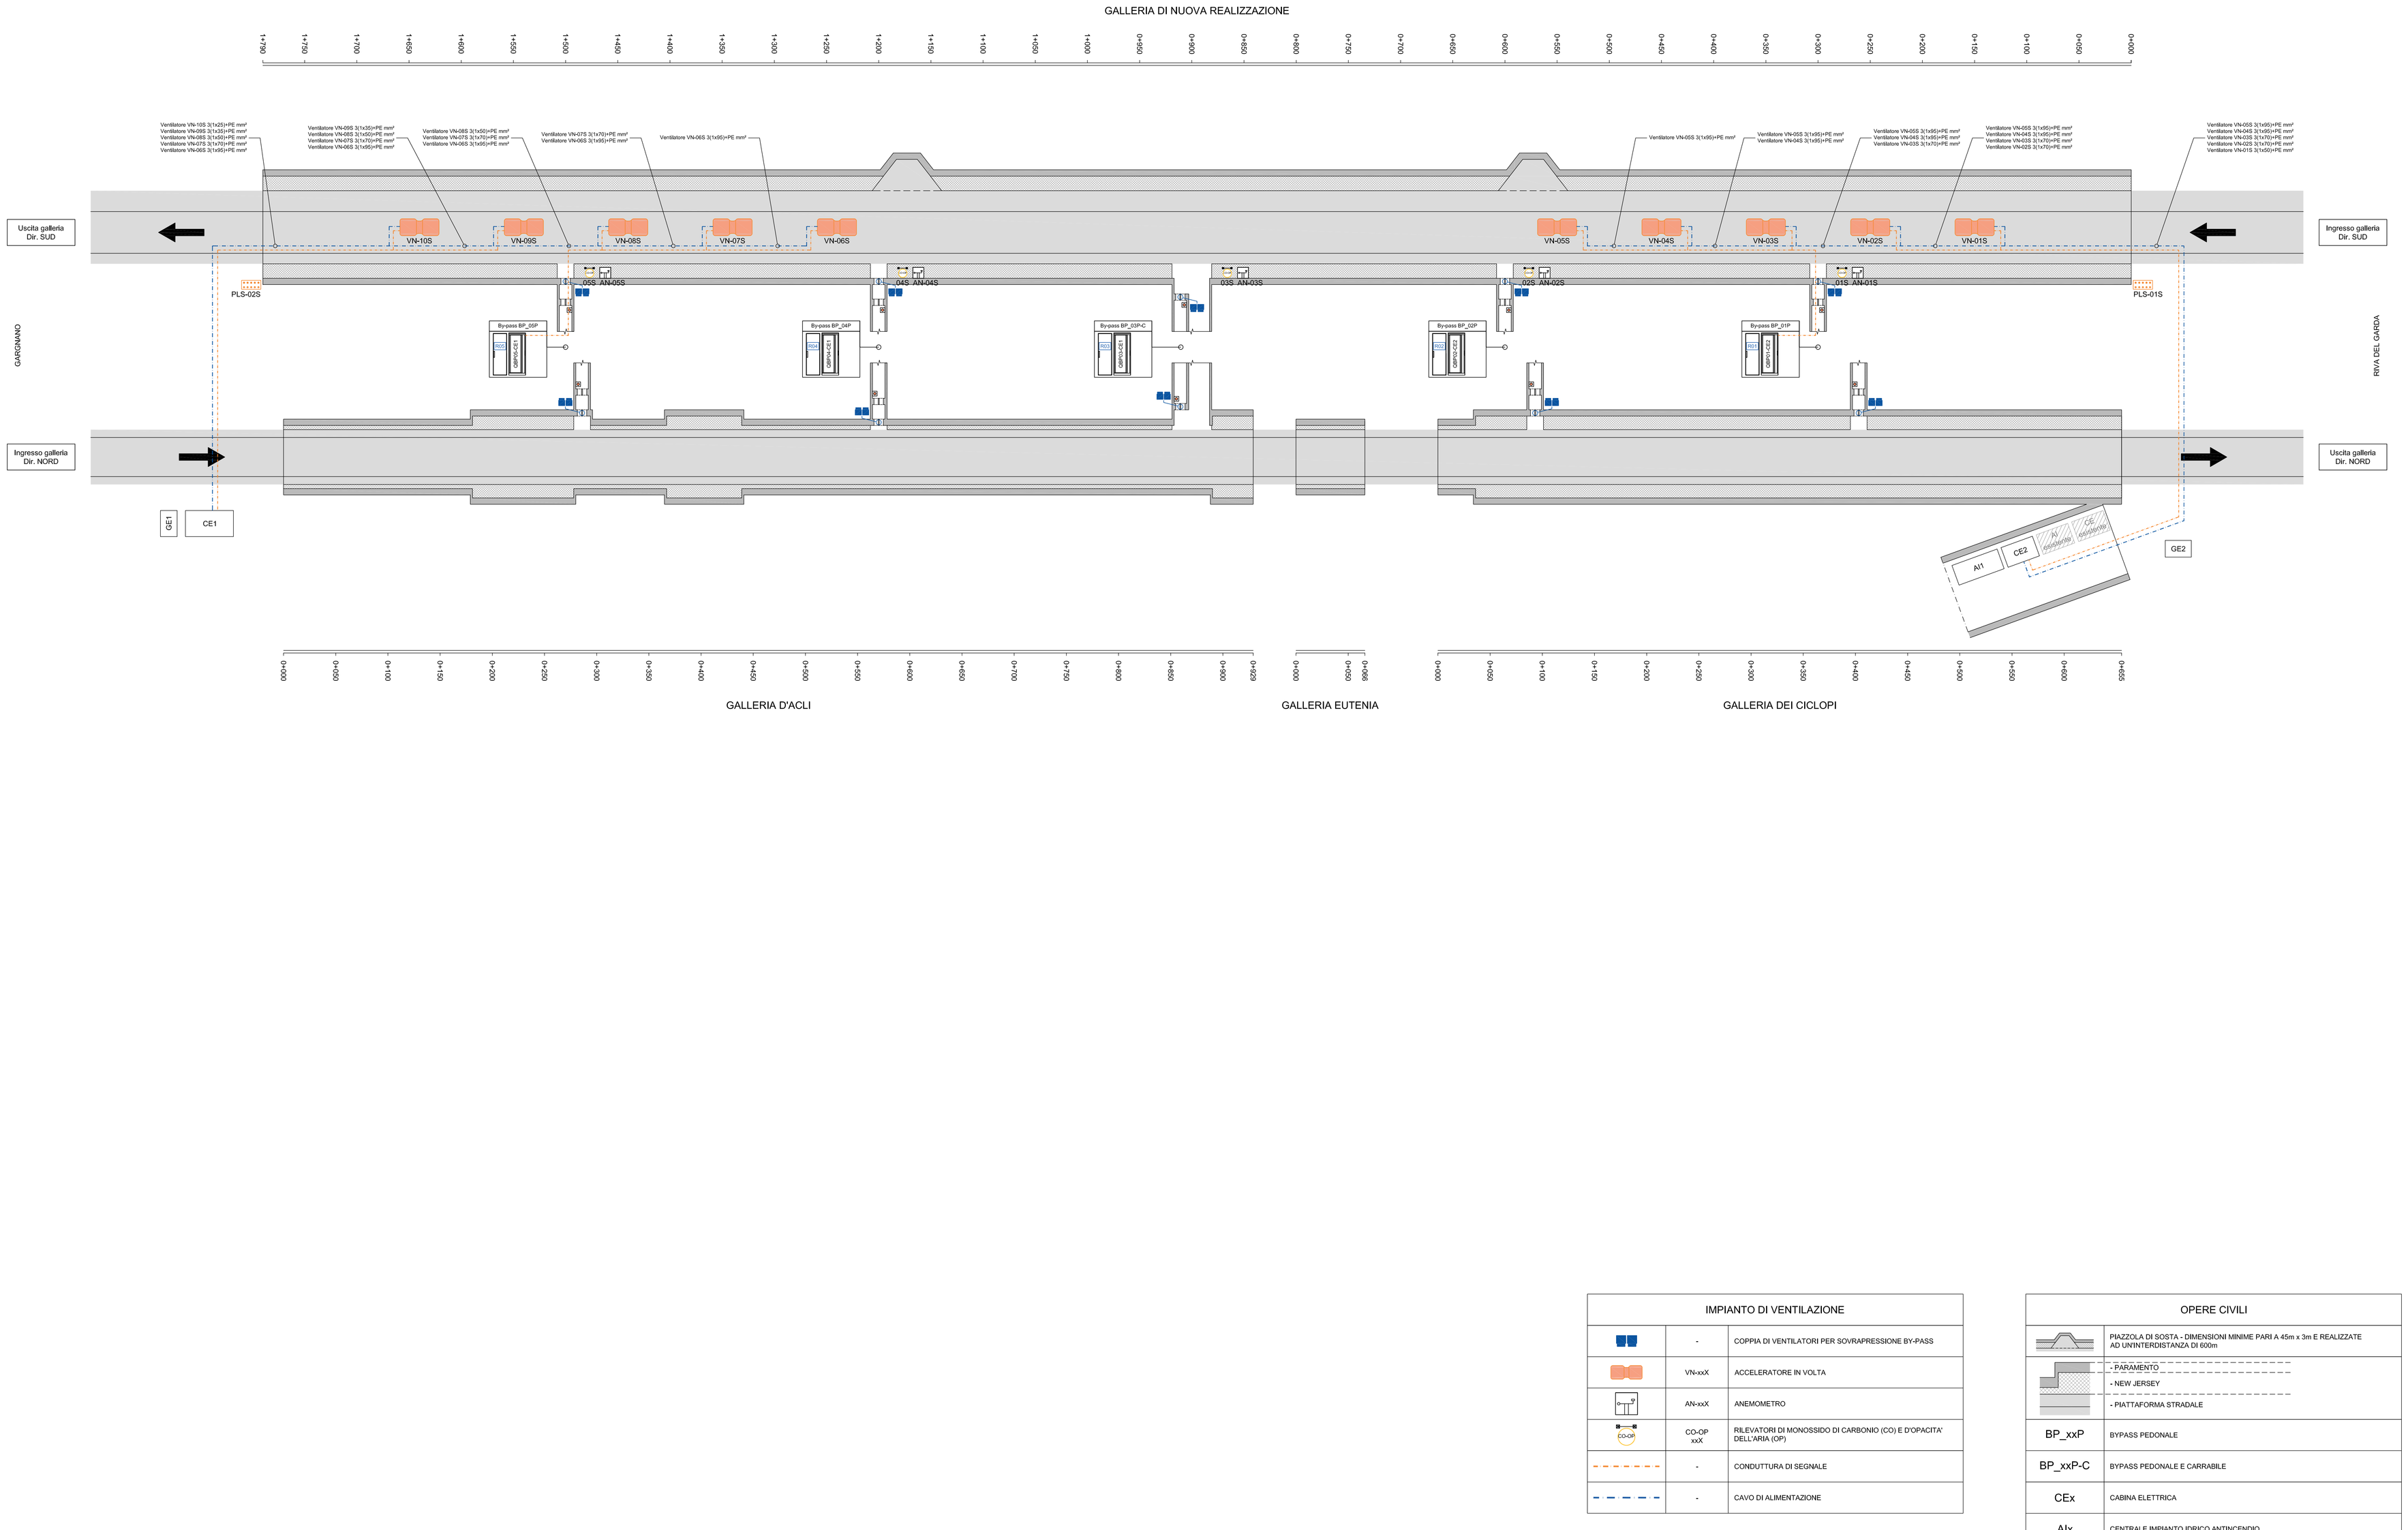

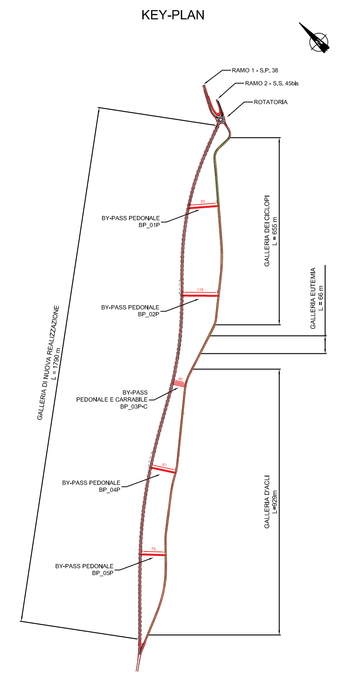

IMPIANTO DI VENTILAZIONE		
	-	COPPIA DI VENTILATORI PER SOVRAPRESSIONE BY-PASS
	VN-xxX	ACCELERATORE IN VOLTA
	AN-xxX	ANEMOMETRO
	CO-OP xxX	RILEVATORI DI MONOSSIDO DI CARBONIO (CO) E D'OPACITA' DELL'ARIA (OP)
	-	CONDUTTURA DI SEGNALE
	-	CAVO DI ALIMENTAZIONE

OPERE CIVILI	
	PIAZZOLA DI SOSTA - DIMENSIONI MINIME PARI A 45m x 3m E REALIZZATE AD UN'INTERDISTANZA DI 600m
	- PARAMENTO - NEW JERSEY - PIATTAFORMA STRADALE
BP_xxP	BYPASS PEDONALE
BP_xxP-C	BYPASS PEDONALE E CARRABILE
CEx	CABINA ELETTRICA
AIx	CENTRALE IMPIANTO IDRICO ANTINCENDIO
GEx	GRUPPO ELETTROGENO

ANAS GRUPPO FS ITALIANE

Direzione Progettazione e Realizzazione Lavori

S.S. 45bis - Gardesana Occidentale

Opere di costruzione della galleria in variante tra il km 86+567 e il km 88+800 finalizzata a sottendere le attuali gallerie ogivali a sezione ristretta

PROGETTO DEFINITIVO — COD. MI92

PROGETTAZIONE: ANAS - DIREZIONE PROGETTAZIONE E REALIZZAZIONE LAVORI

PROGETTISTA: *Dott. Ing. Antonio Scalamandrè* *Ordine Ing. di Frosinone n. 1063*	
IL GEOLOGO *Dott. Geol. Serena Mijetta* *Ordine Geol. di Roma n. 928*	
IL RESPONSABILE DEL S.I.A. *Dott. Ing. Laura Traini* *Ordine Ing. di Roma n. 31690*	
COORDINATORE DELLA SICUREZZA IN FASE DI PROGETTAZIONE *Geom. Fabio Guindani*	
VISTO IL RESPONSABILE DEL PROCEDIMENTO *Dott. Ing. Giancarlo Luongo*	
PROTOCOLLO	DATA

06 - IMPIANTI

06.02 - Galleria di nuova realizzazione

Planimetria Impianto Ventilazione

CODICE PROGETTO		NOME FILE	REVISIONE	SCALA
PROGETTO	LIV. PROG.	T00IM01IMPPP06A.pdf		
DPMI0092	D 18	CODICE ELAB. T00IM01IMPPP06	A	1:2000/1:2000

REV.	DESCRIZIONE	DATA	REDATTO	VERIFICATO	APPROVATO
D					
C					
B					
A	EMISSIONE	Gen 2020			