GALLERIA D'ACLI - RETI IMPIANTI ELETTRICI
(Scala longitudinale 1:2000 / trasversale 1:200)

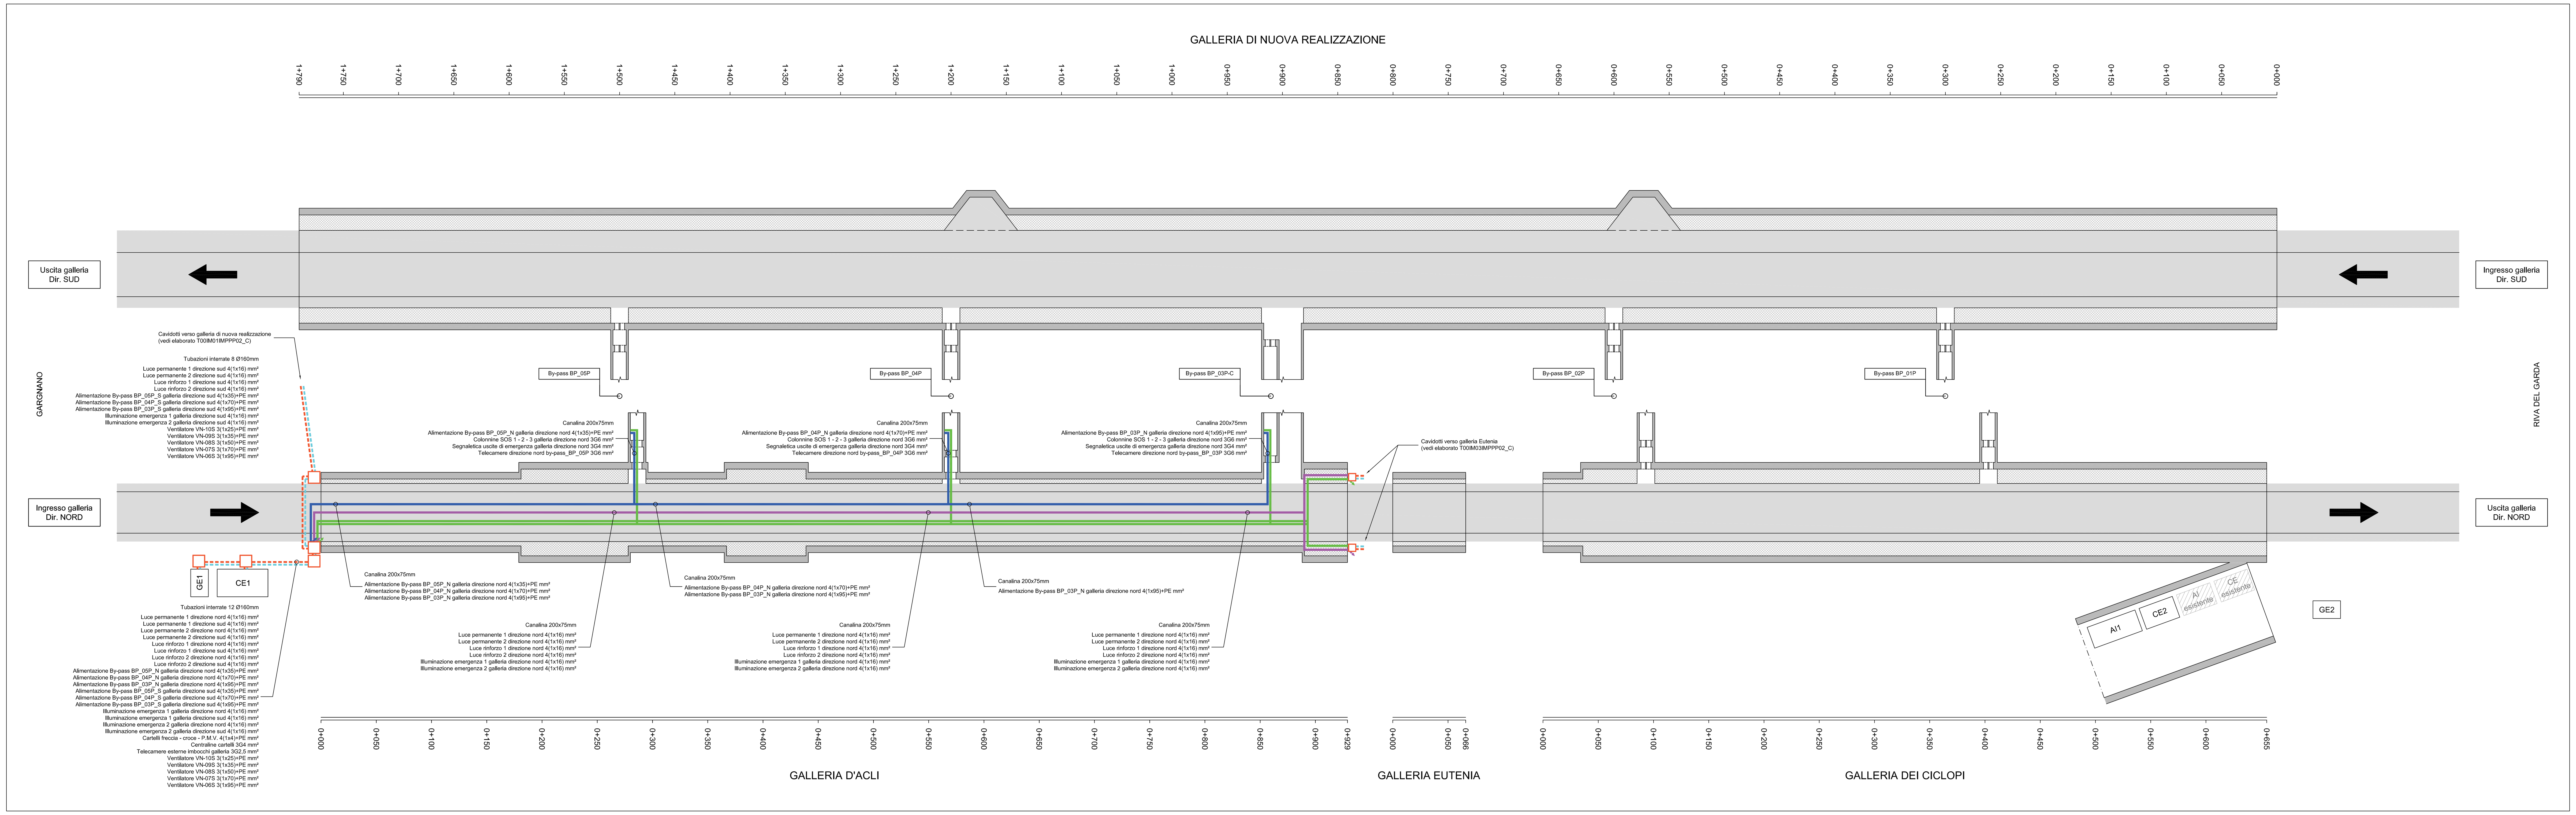

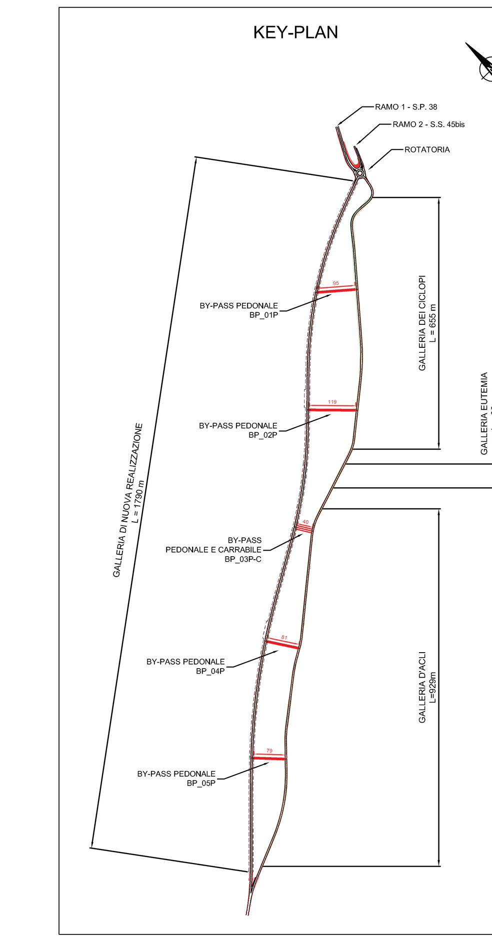

IDENTIFICAZIONE TIPOLOGIA CAVI IN GALLERIA E ALL'ESTERNO					
IMPIANTO	APPARECCHIATURE	GALLERIA	ESTERNO	POSA	TIPOLOGIA CAVO
IMPIANTO DI ILLUMINAZIONE	LUCE PERMANENTE	X		CAVIDOTTO INTERRATO / PASSERELLA PORTACAVI	FG18OM16
IMPIANTO DI ILLUMINAZIONE	LUCE RINFORZO	X		CAVIDOTTO INTERRATO / PASSERELLA PORTACAVI	FG18OM16
IMPIANTO DI ILLUMINAZIONE	LUCE EMERGENZA	X		CAVIDOTTO INTERRATO / PASSERELLA PORTACAVI	FTG10M1
IMPIANTO DI ILLUMINAZIONE	QUADRI DI ALIMENTAZIONE ILLUMINAZIONE DI ESODO	X		PASSERELLA PORTACAVI	FTG10OM1
IMPIANTO DI VIDEOSORVEGLIANZA	TELECAMERE	X		PASSERELLA PORTACAVI	FG18OM16
IMPIANTO DI VIDEOSORVEGLIANZA	TELECAMERE ESTERNE		X	CAVIDOTTO INTERRATO	FTG10OM1
IMPIANTO DI CHIUSURA GALLERIA	CARTELLI FRECCIA - CROCE - P.M.V.		X	CAVIDOTTO INTERRATO	FTG10M1/FS17 PE
IMPIANTO DI VENTILAZIONE	VENTILATORI BY-PASS	X		PASSERELLA PORTACAVI	FG18OM16
IMPIANTO SOS ED ESTINTORI	COLONNINE SOS	X		PASSERELLA PORTACAVI	FTG10OM1
IMPIANTO SOS ED ESTINTORI	COLONNINE SOS		X	CAVIDOTTO INTERRATO	FTG10OM1
SEGNALETICA DI EMERGENZA IN GALLERIA	SEGNALETICA USCITE DI EMERGENZA	X		PASSERELLA PORTACAVI	FTG10OM1

IMPIANTO DI DISTRIBUZIONE IMPIANTI ELETTRICI		
	-	CAVIDOTTO INTERRATO PER PASSAGGIO CAVI IMPIANTI ENERGIA
	-	CAVIDOTTO INTERRATO PER PASSAGGIO CAVI IMPIANTI SPECIALI
	-	PASSERELLA PORTACAVI IMPIANTO DI ILLUMINAZIONE E FISSAGGIO CORPI ILLUMINANTI CON SETTO SEPARATORE, ACCIAIO INOX, DI CARATTERISTICA AISI 304, DIM. 200x75mm
	-	PASSERELLA PORTACAVI IMPIANTI SPECIALI CON SETTO SEPARATORE, ACCIAIO INOX, DI CARATTERISTICA AISI 304, DIM. 200x75mm
	-	PASSERELLA PORTACAVI IMPIANTI VENTILAZIONE, ACCIAIO INOX, DI CARATTERISTICA AISI 304, DIM. 200x75mm
	-	PASSERELLA PORTACAVI IMPIANTO DI FORZA MOTRICE, ACCIAIO INOX, DI CARATTERISTICA AISI 304, DIM. 200x75mm
	-	POZZETTO 1000x1000x p.1000mm CON CHIUSINO CARRABILE
	-	POZZETTO 600x600x p.600mm CON CHIUSINO CARRABILE
	-	PUNTO DI RISALITA / DISCESA

OPERE CIVILI	
	PIAZZOLA DI SOSTA - DIMENSIONI MINIME PARI A 45m x 3m E REALIZZATE AD UN'INTERDISTANZA DI 600m
	- PARAMENTO - NEW JERSEY - PIATTAFORMA STRADALE
BP_xxP	BYPASS PEDONALE
BP_xxP-C	BYPASS PEDONALE E CARRABILE
CEx	CABINA ELETTRICA
AIx	CENTRALE IMPIANTO IDRICO ANTINCENDIO
GEx	GRUPPO ELETTROGENO

anas GRUPPO FS ITALIANE
Direzione Progettazione e Realizzazione Lavori

S.S. 45bis - Gardesana Occidentale
Opere di costruzione della galleria in variante tra il km 86+567 e il km 88+800 finalizzata a sottendere le attuali gallerie ogivali a sezione ristretta

PROGETTO DEFINITIVO — COD. MI92

PROGETTAZIONE: ANAS - DIREZIONE PROGETTAZIONE E REALIZZAZIONE LAVORI

PROGETTISTA: Dott. Ing. Antonio Scalamandrè, Ordine Ing. di Frosinone n. 1063
IL GEOLOGO: Dott. Geol. Serena Majetta, Ordine Geol. di Roma n. 928
IL RESPONSABILE DEL S.I.A.: Dott. Ing. Laura Troiani, Ordine Ing. di Roma n. 31890
COORDINATORE DELLA SICUREZZA IN FASE DI PROGETTAZIONE: Geom. Fabio Quondam
VISTO IL RESPONSABILE DEL PROCEDIMENTO: Dott. Ing. Giancarlo Luongo

PROTOCOLLO | DATA

06 - IMPIANTI
06.03 - Galleria d'Acli
Planimetria Reti Impianti Elettrici

CODICE PROGETTO (PROGETTO / LIV. PROG.)	NOME FILE / CODICE ELAB.	REVISIONE	SCALA
DPMI0092 D 18	T00IM02IMPPP02A.pdf T00IM02IMPPP02	A	-

REV.	DESCRIZIONE	DATA	REDATTO	VERIFICATO	APPROVATO
D					
C					
B					
A	EMISSIONE	Gen 2020			