

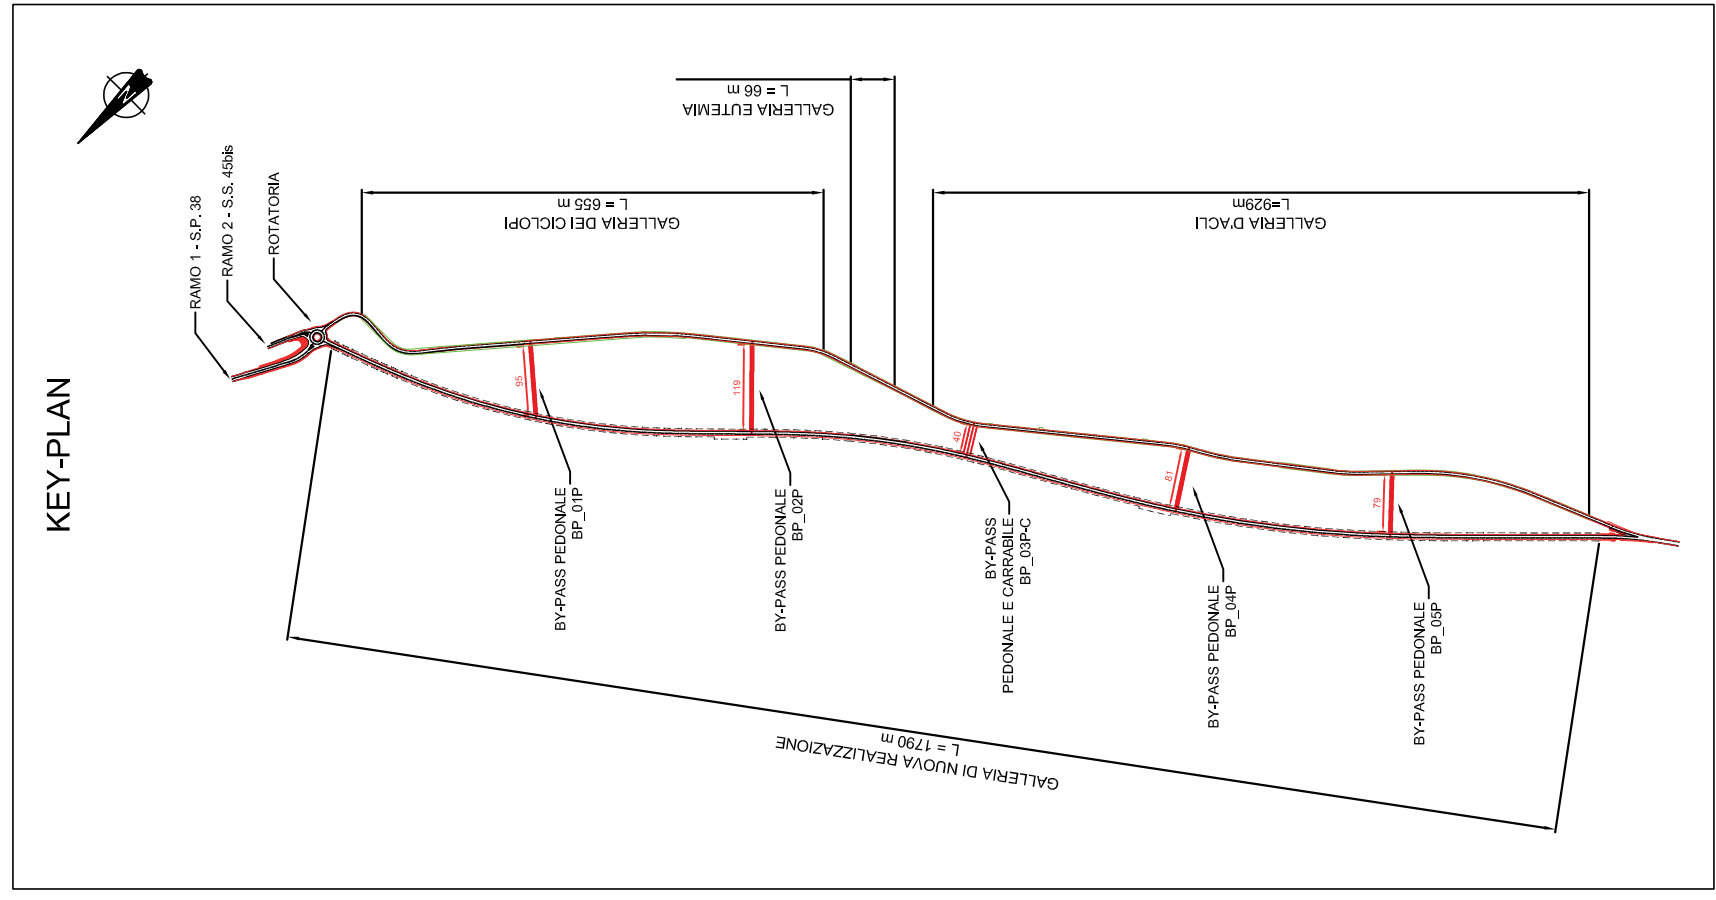


GALLERIA DEI CICLOPI - SEGNALETICA E STAZIONI DI EMERGENZA
(Scala longitudinale 1:2000 / trasversale 1:200)

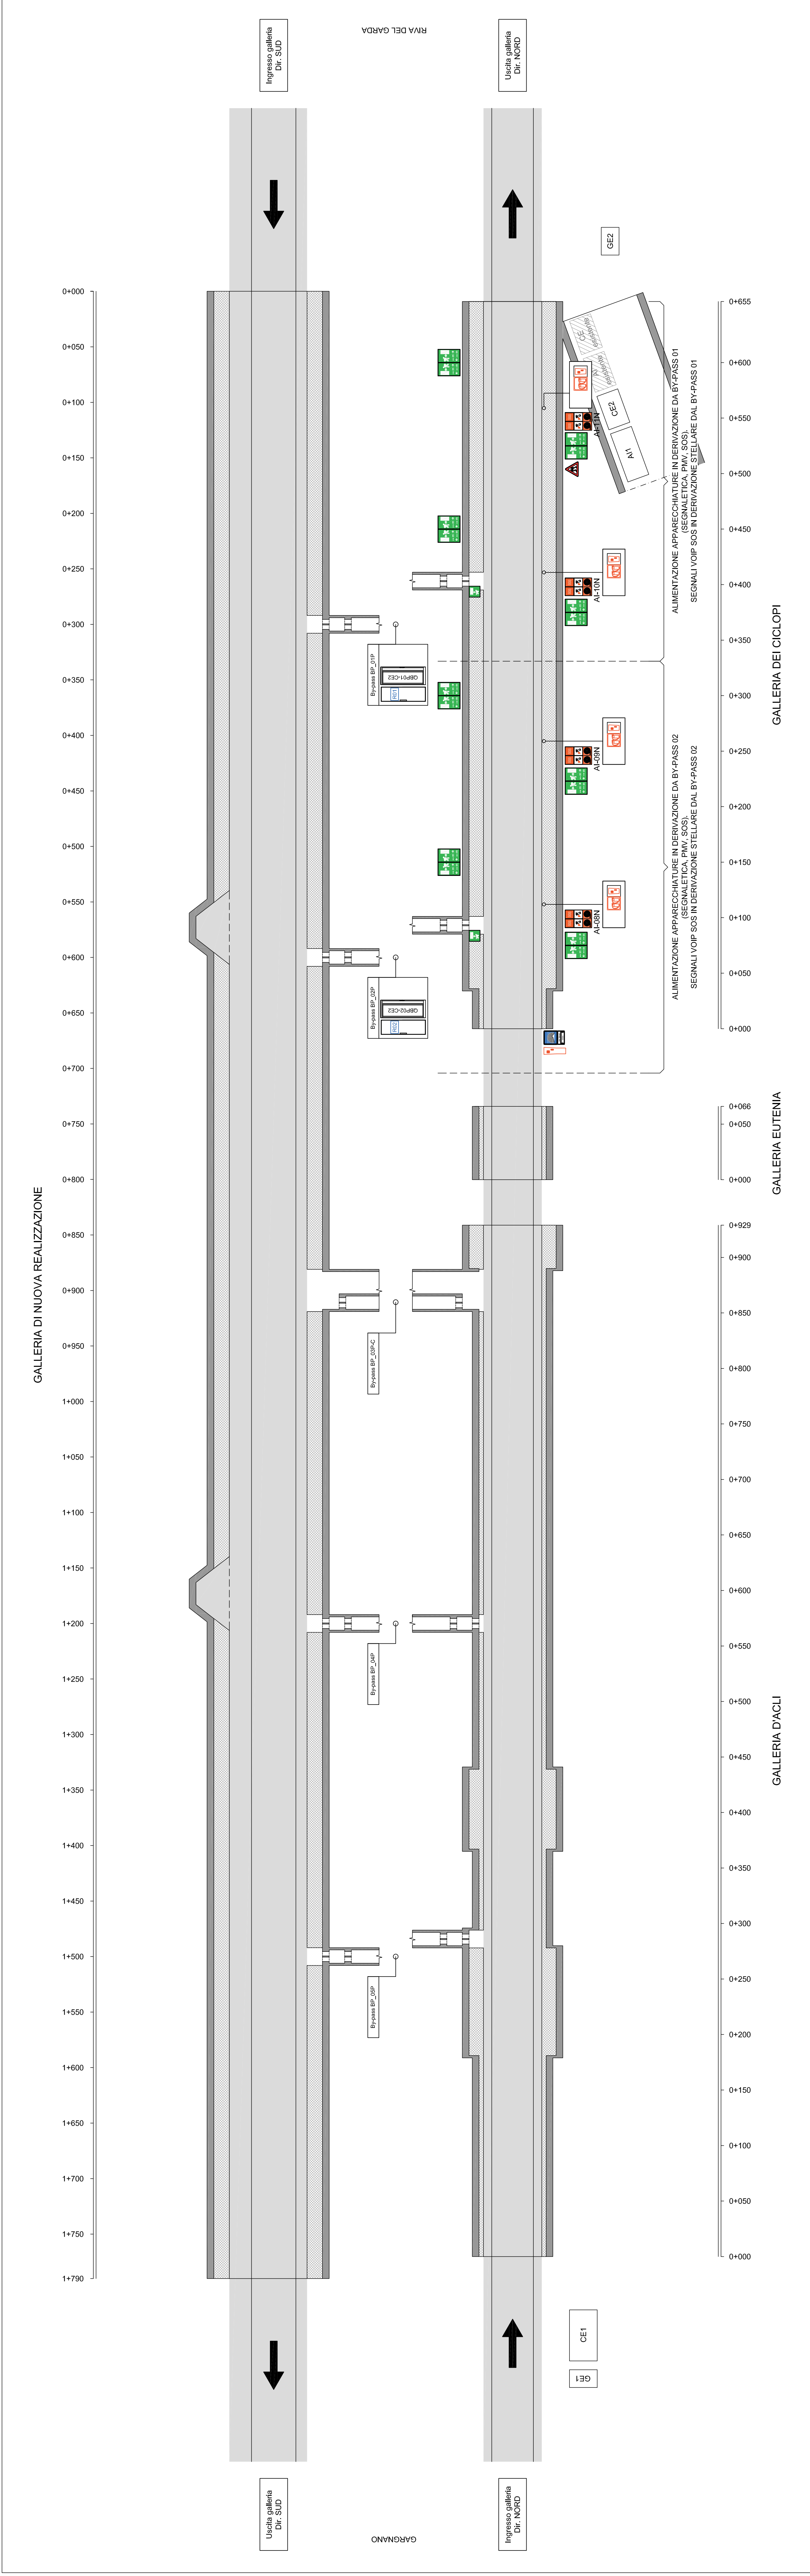

RETE VOIP

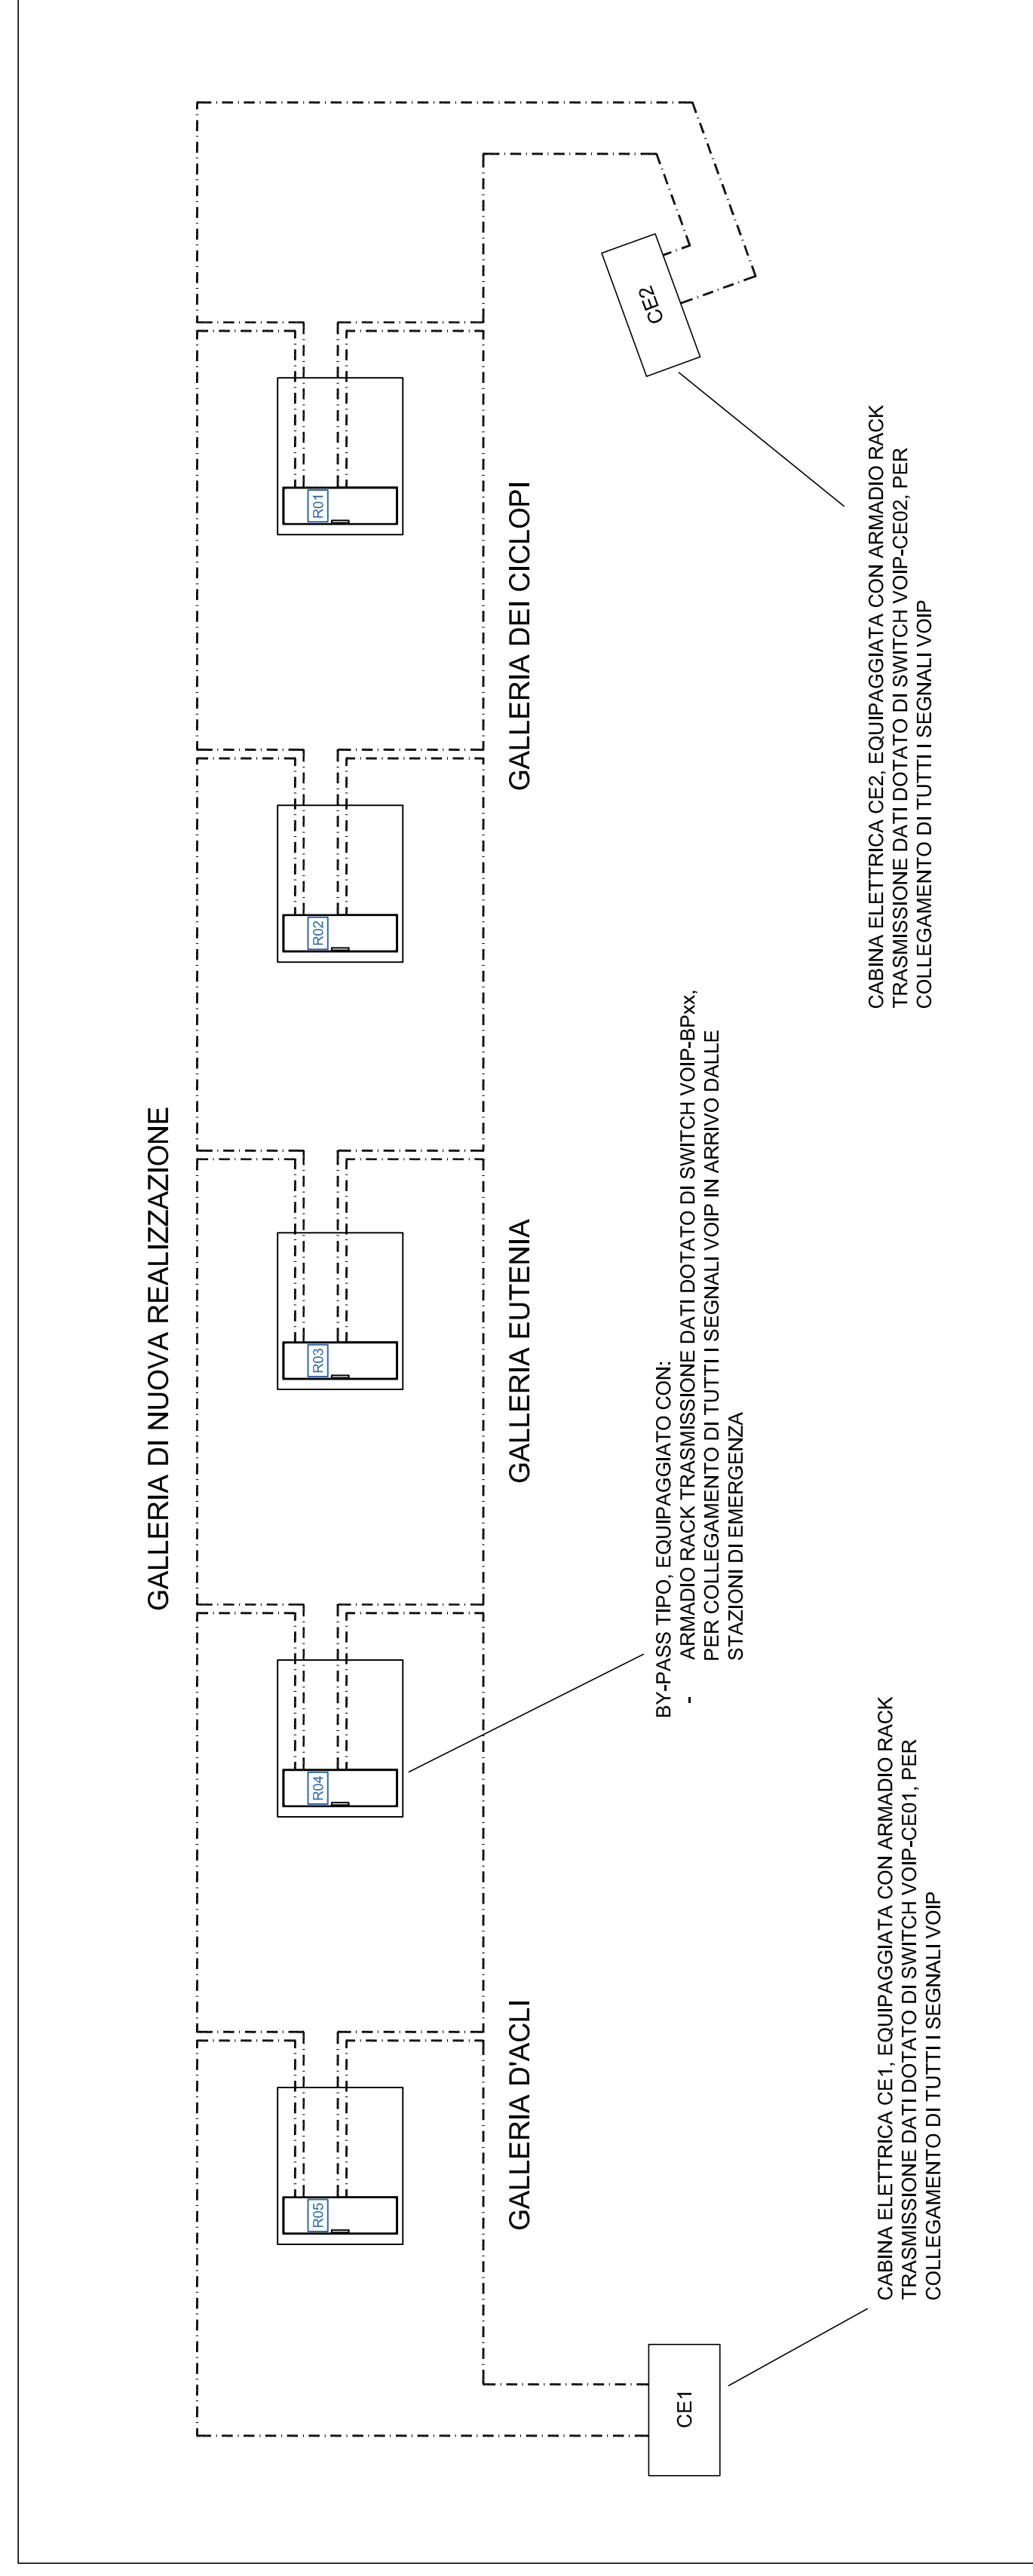

SEGNALETICA DI EMERGENZA IN GALLERIA - NON LUMINOSA	
	CARTELLA CAUTERIZZANTE FIG.39 ART.103 - PITTURE SEGNALICHE INSTALLATA ALL'INTERNO DELLA GALLERIA A 150cm DAL PORTALE DI USCITA
	CARTELLI CAUTERIZZANTI FIG.39 ART.103 - PERICOLO "GALLERIA" ASSEMBLATO AL MUR DELLA GALLERIA A 150cm DAL PORTALE DI USCITA
	CARTELLI CAUTERIZZANTI FIG.39 ART.103 - PERICOLO "GALLERIA" INSTALLATI AL MUR DELLA GALLERIA A 150cm DAL PORTALE DI USCITA
	ROTTOCARTELLO PER INDICAZIONE "GALLERIA NON ILLUMINATA" INSTALLATO A 40cm DALL'IMBOCO
SEGNALETICA DI EMERGENZA IN GALLERIA - LUMINOSA	
	SEGNALETICA LUMINOSA PER INDICAZIONE Uscita DI EMERGENZA INSTALLATA A BANDELLA IN CORRISPONDENZA DEI BY-PASS
	SEGNALETICA LUMINOSA BIFACCIALE TRIANGOLOARE INSTALLATA OGNI 70m A QUANCUNQUE
	SEGNALETICA LUMINOSA BIFACCIALE TRIANGOLOARE PER INDICAZIONE STAZIONE DI EMERGENZA
	CARTELLI FIG.39 ART.103 - PIAZZOLA - SOS AUTOSTRADALE INSTALLATO A BANDELLA IN CORRISPONDENZA DELLA PIAZZOLA DI SOSTA
	CARTELLI FIG.39 ART.103 - PIAZZOLA - SOS AUTOSTRADALE INSTALLATO A BANDELLA CON PANNELLO INTEGRATIVO RIGUARDANTE LA DISTANZA DALLA PIAZZOLA DI SOSTA (250m)

IMPIANTO SOS ED ESTINTORI	
	SOS CANINA SOS ED ESTINTORI INSTALLATI ALL'IMBOCO DI CASCINA GALLERIA
	STAZIONE DI EMERGENZA INSTALLATA IN GALLERIA OGNI 150m. - EPANTE A MUR VOIP CORRISPONDENTE DI LANCIA E MANICHETTA - IMPIANTO DI CHIAMATA SOS
RETI IMPIANTI SPECIALI DI COMUNICAZIONE E PLC	
	FIBRA OTTICA MULTIMODALE 62.5/125 PER RETE VOIP
IMPIANTO DI CHIUSURA GALLERIA	
	PITTORAMA DI TIPO FULL COLOR INSTALLATO A 150cm DALL'IMBOCO DELLE GALLERIE E ASSEMBLATO AL PANNELLO ANTINCENDIO
	LANTERNA SEMAFORICA A MESSAGGIO VARIABILE INSTALLATA ALL'IMBOCO DI CASCINA GALLERIA OGNI 300m DENTRO LE GALLERIE SOPRA I 100m
	RMV-XX INSTALLATA A MUR DALL'IMBOCO DELLE GALLERIE SOPRA I 500m E OGNI 300m DENTRO LE GALLERIE SOPRA I 1000m

OPERE CIVILI	
	PIAZZA DI SOSTA - DIMENSIONI MINIME 30x30m E REALIZATE AD UN'ALTEZZA DI 200cm
	ASPIRANTE - NEW JERSEY - PIATTAFORMA STRADALE
	BP_xxp BYPASS PEDONALE
	BP_xxp-C BYPASS PEDONALE E CARIBABILE
	CEx CABINA ELETTRICA
	Aix CENTRALE IMPIANTO IDRICO ANTINCENDIO
	GEx GRUPPO ELETTROGENO

N.B.: Oggetto del presente elaborato è la segnaletica di emergenza
riferita al paragrafo 3.4.2.8 Linee guida ANAS 2009.



S.S. 45bis - Gardesana Occidentale
Opere di costruzione della galleria in variante tra il km 86+567 e il km 88+800
finalizzata a sottendere le attuali gallerie ogivali a sezione ristretta

PROGETTO DEFINITIVO
cod. MI92

PROGETTAZIONE: ANAS - DIREZIONE PROGETTAZIONE E REALIZZAZIONE LAVORI
AUTORE: ANAS - DIREZIONE PROGETTAZIONE E REALIZZAZIONE LAVORI
IL RESPONSABILE DELLA PROGETTAZIONE: ANAS - DIREZIONE PROGETTAZIONE E REALIZZAZIONE LAVORI
IL RESPONSABILE DELLA PROGETTAZIONE: ANAS - DIREZIONE PROGETTAZIONE E REALIZZAZIONE LAVORI
COORDINATORE DELLA SEGREZIA IN FASE DI PROGETTAZIONE: ANAS - DIREZIONE PROGETTAZIONE E REALIZZAZIONE LAVORI
DATA: 10/05/2011

REV.	DESCRIZIONE	DATA	REDAZIONE	VERIFICATO	APPROVATO
D					
C					
B					
A					