




SCAVO A SEZIONE OBBLIGATA IN BANCHINA STRADALE

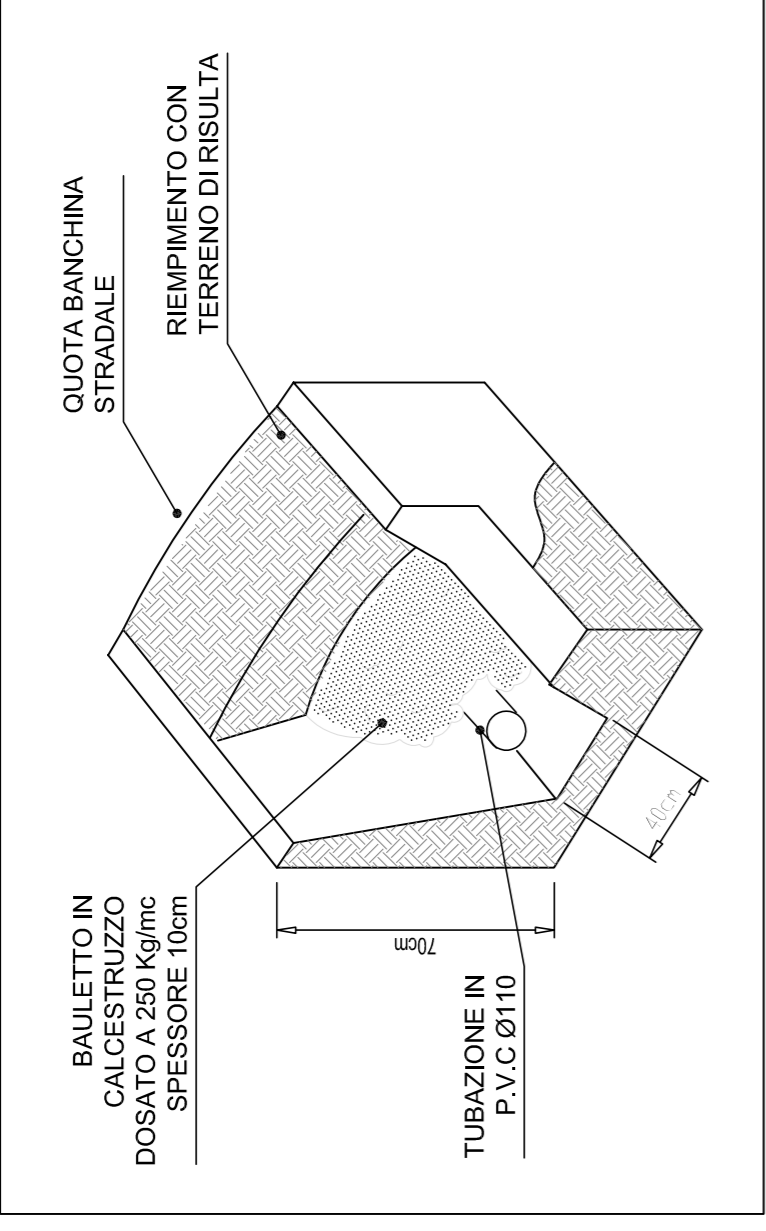



DETTAGLIO APPARECCHIO ILLUMINANTE

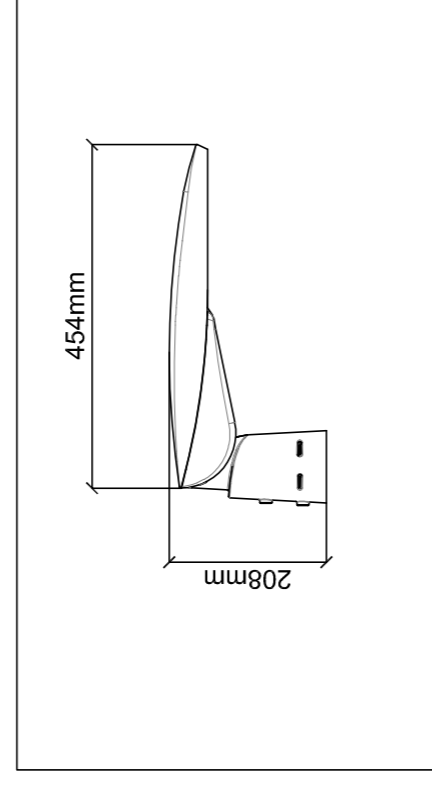

SEZIONE A - A

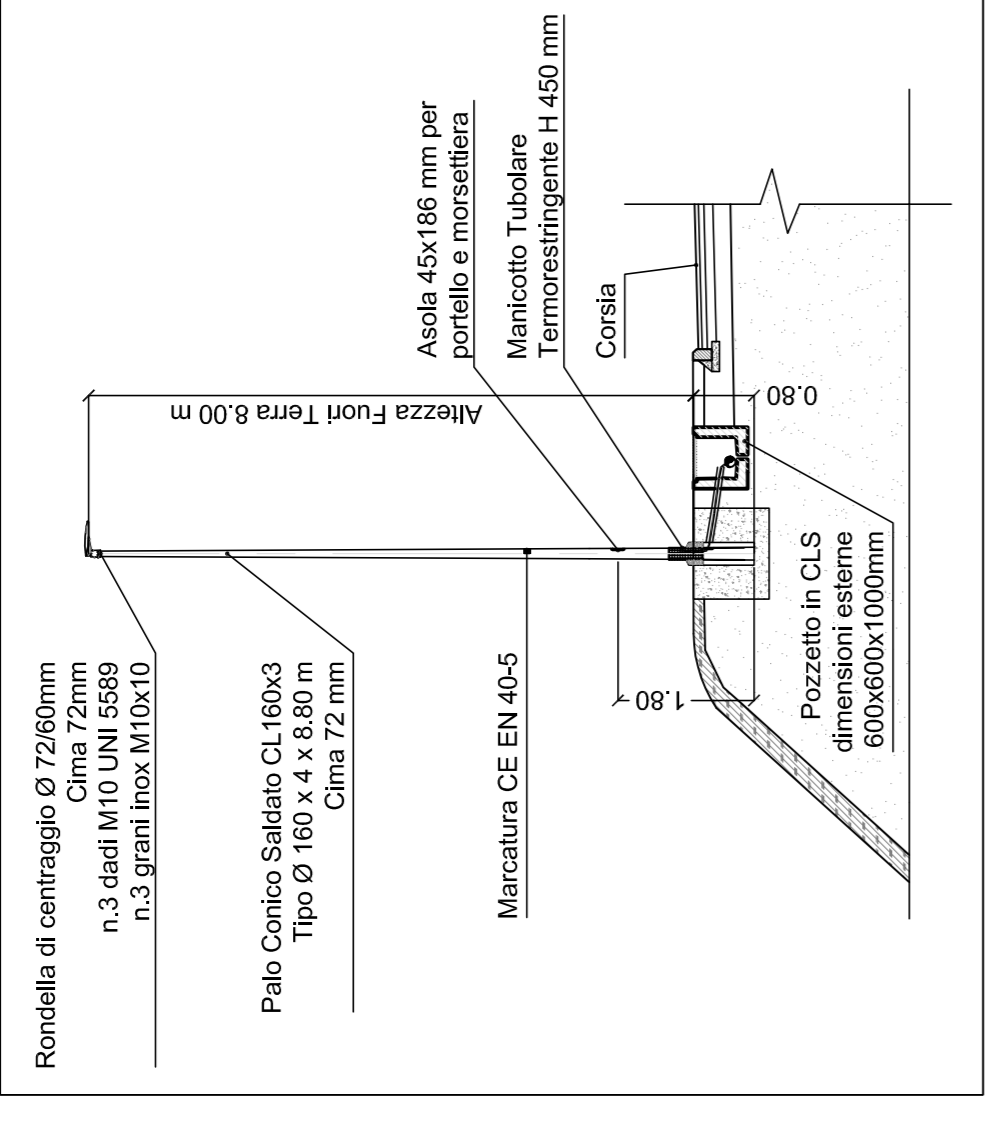

SIMBOLO	DESCRIZIONE
	POZZETTO DIM. ESTERNE 600x600x1000mm CON CHIUSINO CARRABILE
	CAVIDOTTI INTERRATI / TUBAZIONI IN VISTA
	PALO CONICO IN ACCIAIO ZINCATO - Heilm 11, DOTATO DI: - MORSETTERIA IN CLASSE IP PER LA DERIVAZIONE DEI CAVI; - APPARECCHIO ILLUMINANTE A LED P=45W, 700mA, 6528lm, 3000K, CRb=70, - ATTACCO TESTA-PALO; - APPARECCHIO ILLUMINANTE A LED P=45W, 700mA, 6528lm, 3000K, CRb=70, - BASAMENTO IN C.L.S. / STAFFA DI FISSAGGIO PER COSTA VIADOTTO, CON - APPOSITI FORI PER PASSAGGIO CONDUTTURE; - POZZETTO 600x600x1000mm DOTATO DI CHIUSINO CARRABILE D400.
	PALO CONICO IN ACCIAIO ZINCATO - Heilm 11, DOTATO DI: - MORSETTERIA IN CLASSE IP PER LA DERIVAZIONE DEI CAVI; - ATTACCO TESTA-PALO; - APPARECCHIO ILLUMINANTE A LED P=78W, 700mA, 9615lm, 3000K, CRb=70, - OTTICA ASIMMETRICA STRADALE L&A01; - BASAMENTO IN C.L.S. / STAFFA DI FISSAGGIO PER COSTA VIADOTTO, CON - APPOSITI FORI PER PASSAGGIO CONDUTTURE; - POZZETTO 600x600x1000mm DOTATO DI CHIUSINO CARRABILE D400.

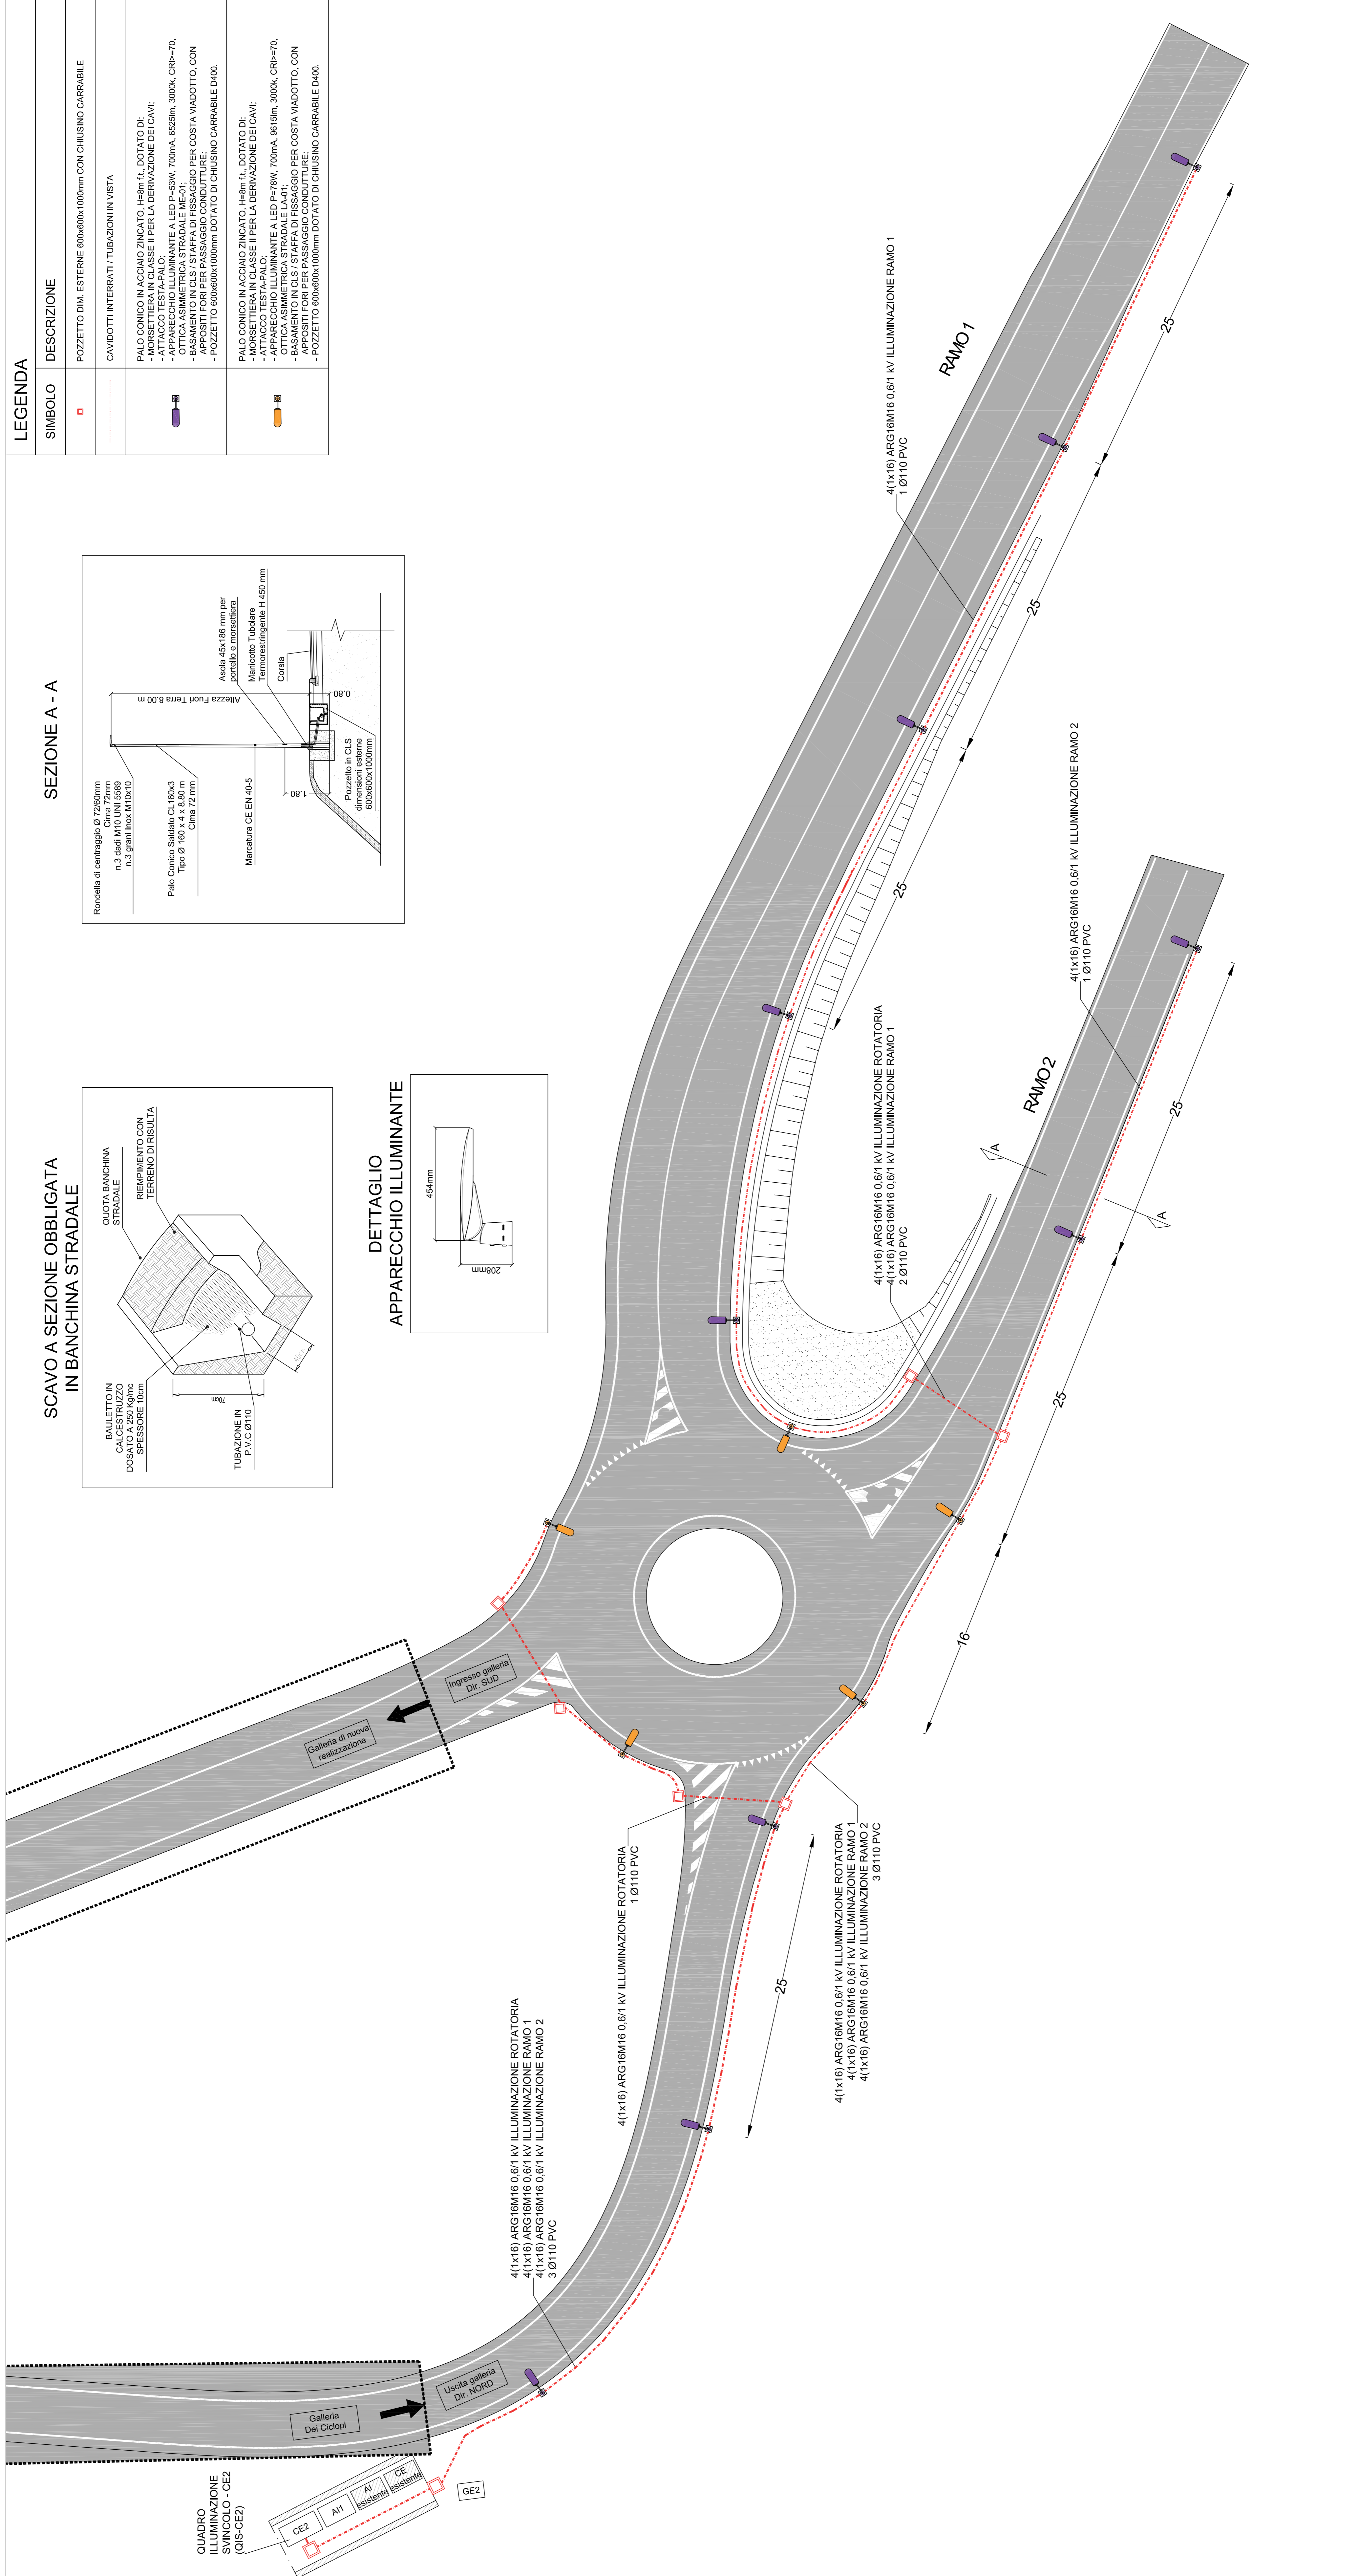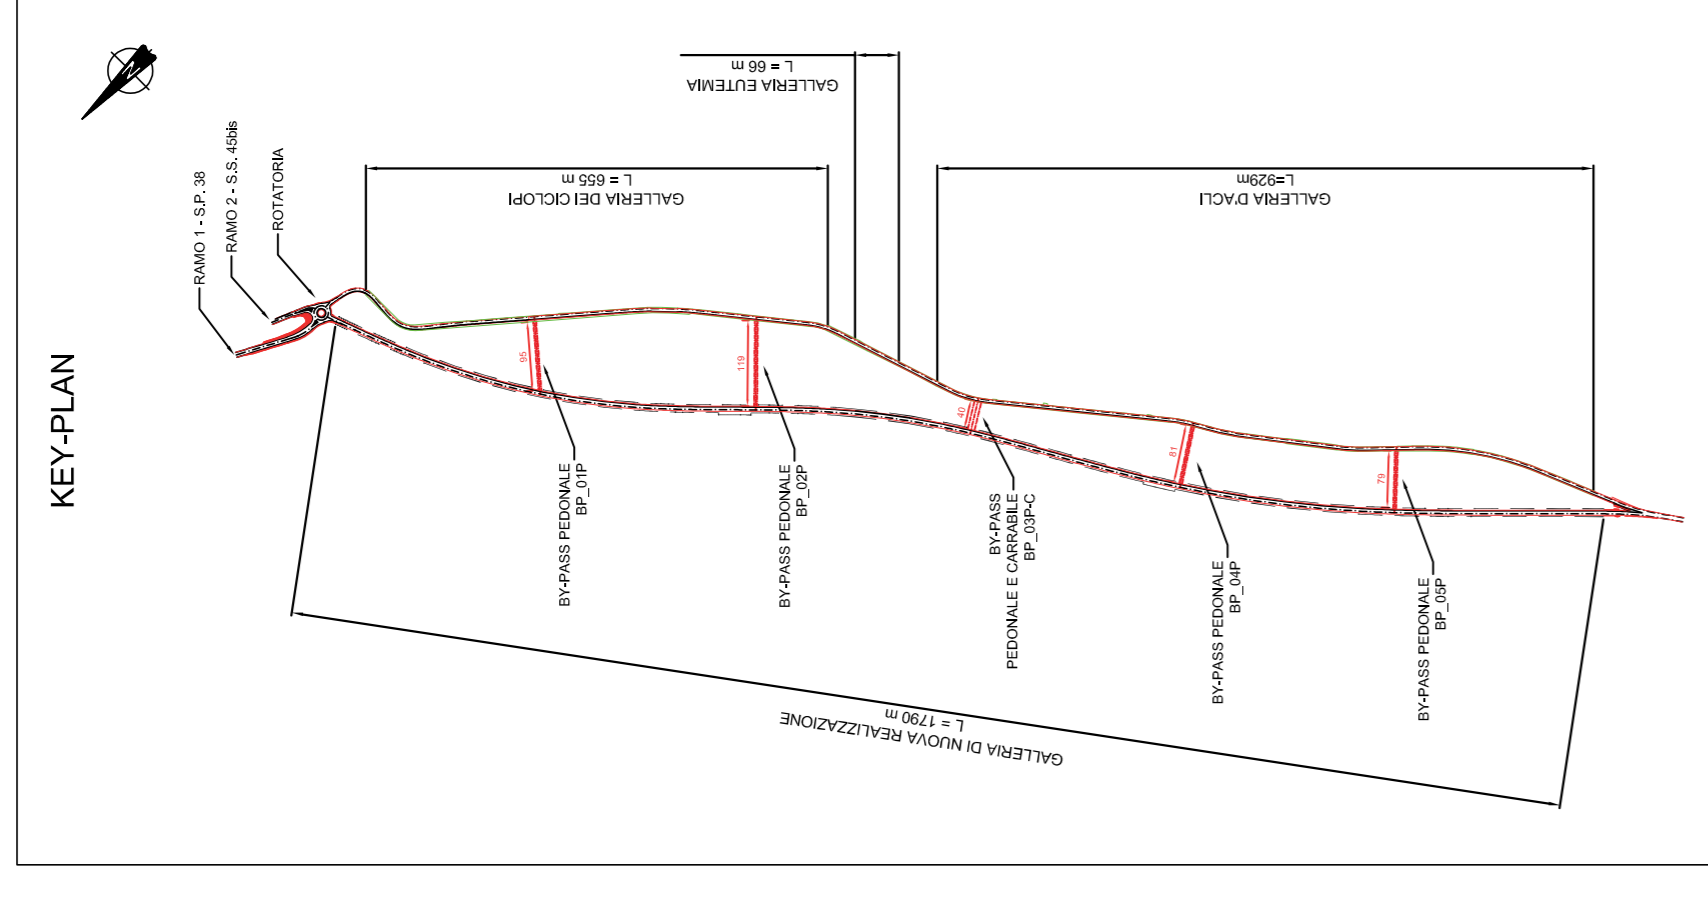

Direzione Progettazione e Realizzazione Lavori

S.S. 45bis - Gardesana Occidentale
Opere di costruzione della galleria in variante tra il km 86+567 e il km 88+800 finalizzata a sostenere le attuali gallerie oggivali a sezione ristretta

PROGETTO DEFINITIVO
COD. M192

PROGETTAZIONE E REALIZZAZIONE LAVORI

PROGETTISTA: Dir. Ing. Antonio Scaramozzini Ordine Ing. di Professione n. 17663	
IL CLOUD: Dir. Ing. Antonio Scaramozzini Ordine Ing. di Professione n. 17663	
IL RESPONSABILE DEL S.A. Dir. Ing. Antonio Scaramozzini Ordine Ing. di Professione n. 17663	
COORDINATORE DELLA SICUREZZA IN FASE DI PROGETTAZIONE Geom. Fabio Guarnieri	
VISTO IL RESPONSABILE DEL PROCEDIMENTO Dir. Ing. Giovanni Longo	
PROTOCOLLO	DATA

06 - IMPIANTI
06.06 - Intersezione a rotatoria
Planimetria disposizione apparecchi illuminanti, vie cavi e canalizzazioni - Particolari costruttivi

CODICE PROGETTO	DA PROG.	NOVE FILE	REVISIONE	SCALA
DIP1101092	D 18	T001W45E1MPPPOJA.pdf	A	1:200
D				
C				
B				
A				
REV.	DESCRIZIONE	DATA	REDAITO	VERIFICATO