
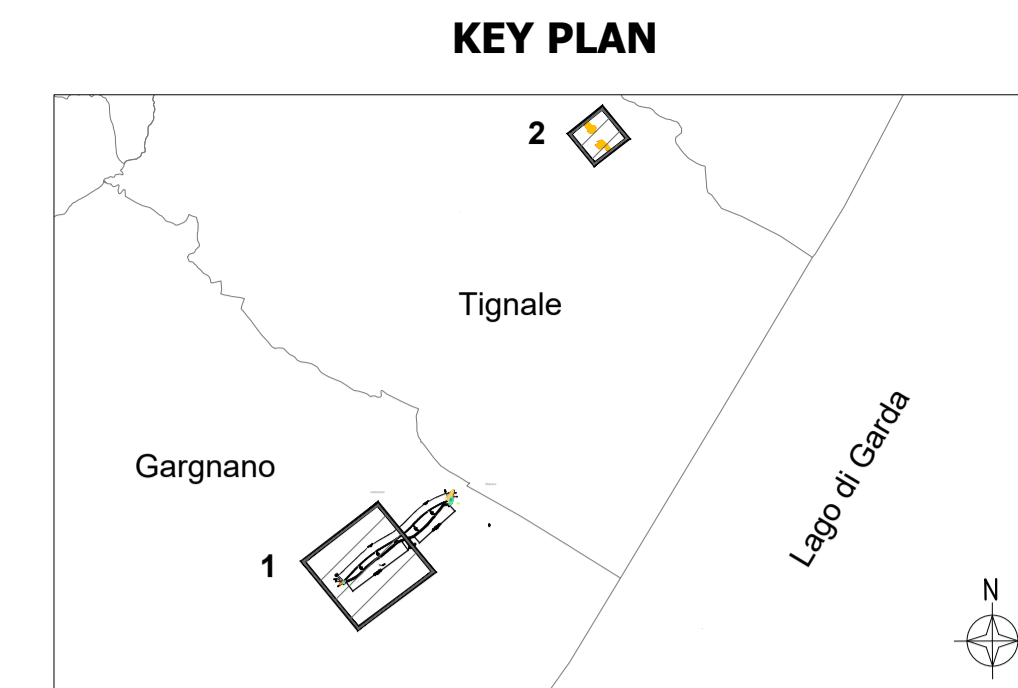


1) Inquadramento progetto

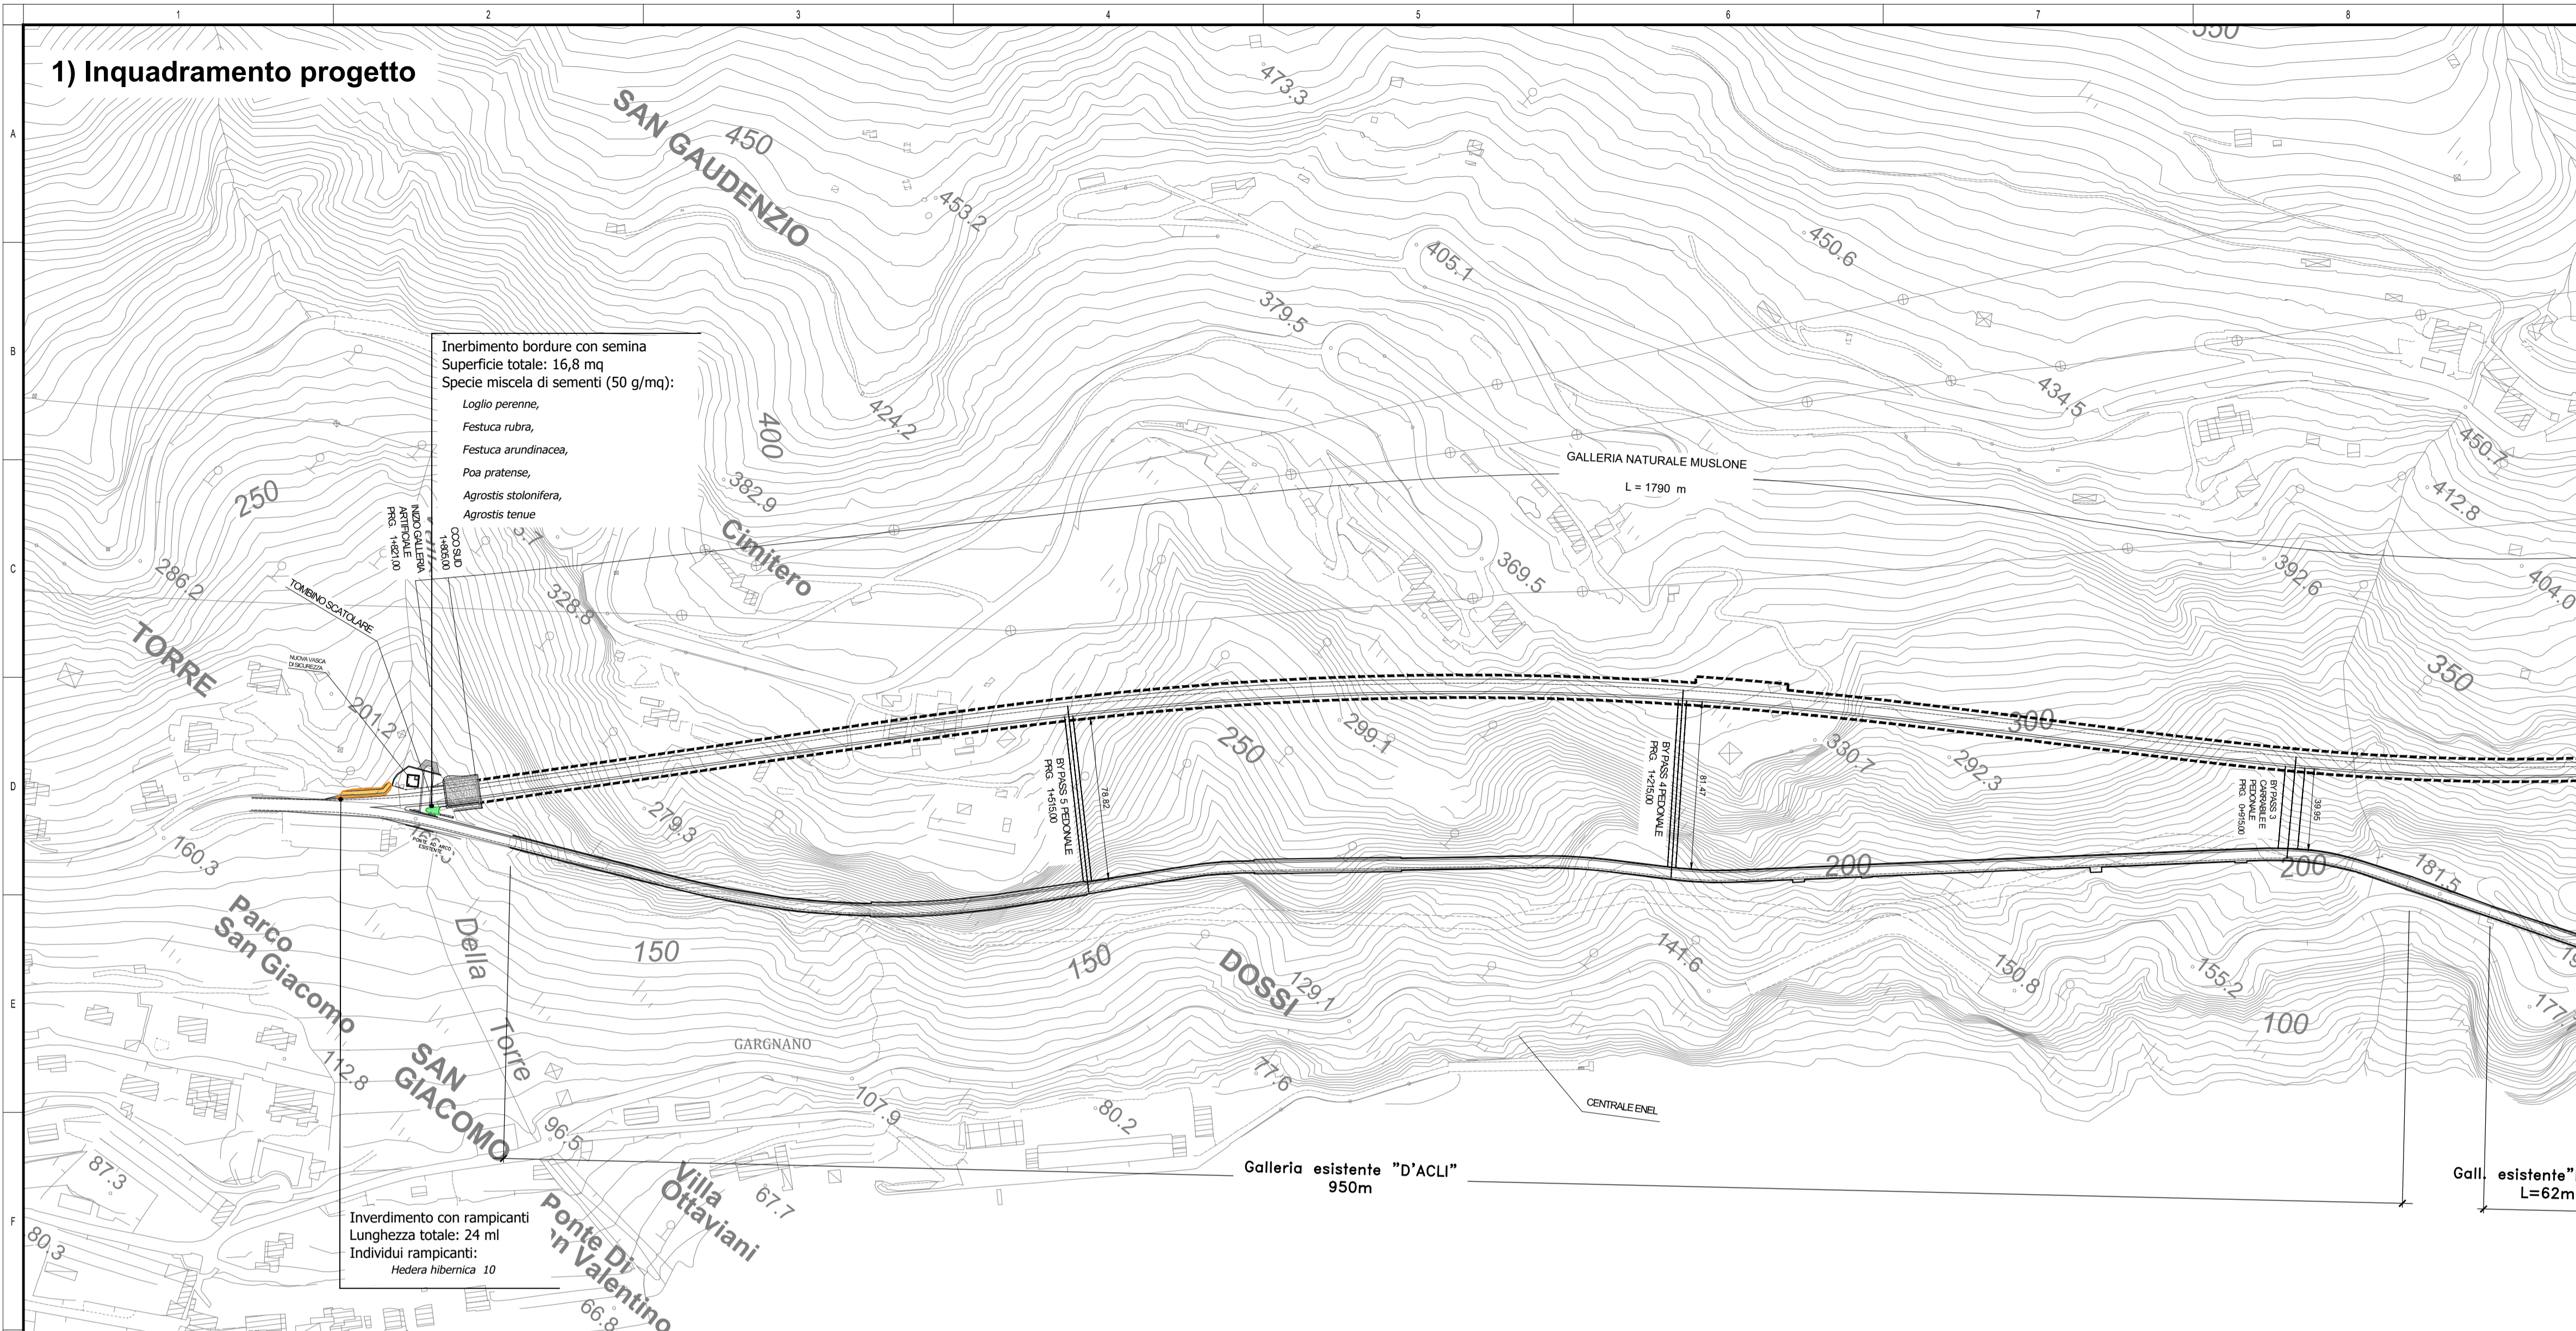

Legenda

- Tracciato di progetto
- Confini comunali

Interventi di mitigazione


Opere a verde

- Sistemazione della rotatoria mediante inserimento di essenze vegetali di arredo
- Inerimento bordure aree intercluse
- Inverdimento delle scarpate

Interventi di ripristino

- Ripristino aree di cantiere mediante inerimento a praterie magre da fieno di *Alopecurus pratensis* e *Sanguisorba officinalis*

2) Inquadramento cantiere base

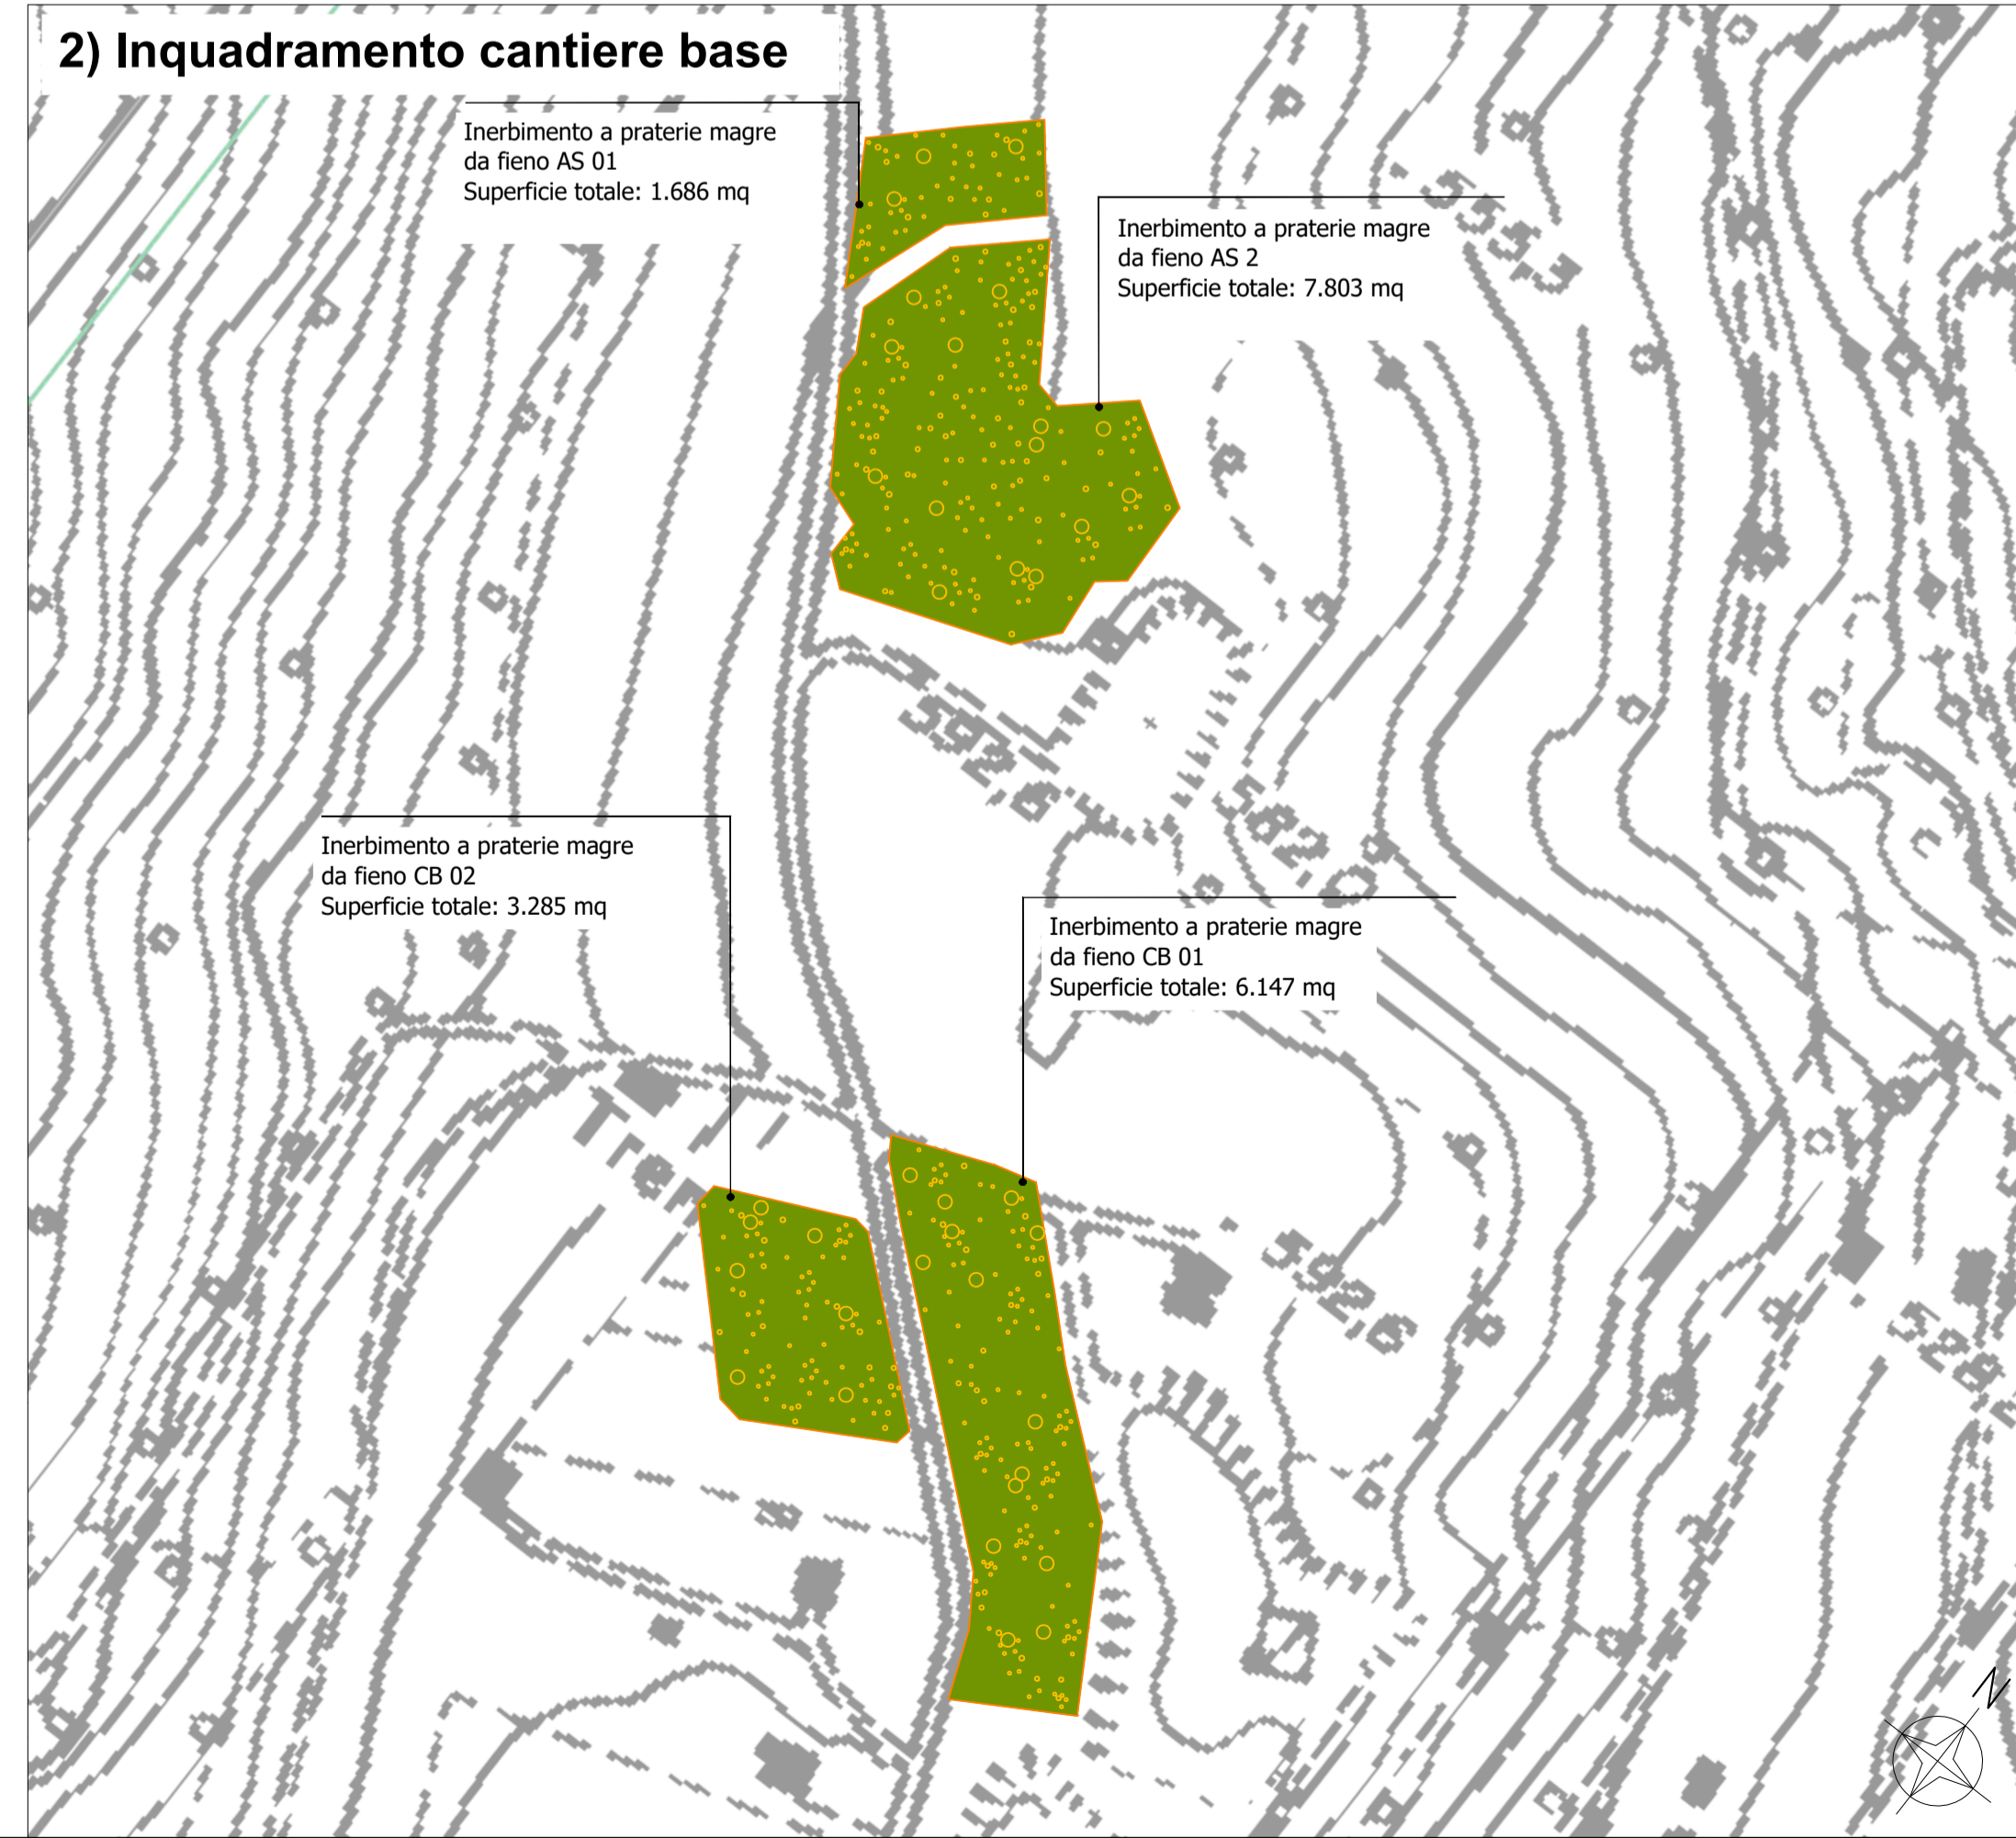

anas
GRUPPO FS ITALIANE Direzione Progettazione e Realizzazione Lavori

S.S. 45bis - Gardesana Occidentale
Opere di costruzione della galleria in variante tra il km 86+567 e il km 88+800 finalizzata a sottendere le attuali gallerie ogivali a sezione ristretta

PROGETTO DEFINITIVO COD. MI92

PROGETTAZIONE: ANAS - DIREZIONE PROGETTAZIONE E REALIZZAZIONE LAVORI

PROGETTISTA:
Dott. Ing. Antonio Scalamandrè
Ordine Ing. di Frasimone n. 1063

IL GEOLOGO
Dott. Geol. Serena Mojetta
Ordine Geol. di Roma n. 928

IL RESPONSABILE DEL S.I.A.
Dott. Ing. Laura Troiani
Ordine Ing. di Roma n. 31890

COORDINATORE DELLA SICUREZZA IN FASE DI PROGETTAZIONE
Geom. Fabio Quondam

VISTO IL RESPONSABILE DEL PROCEDIMENTO
Dott. Ing. Giancarlo Luongo

PROTOCOLLO	DATA
------------	------

INSERIMENTO PAESAGGISTICO AMBIENTALE
Planimetria di dettaglio interventi opere a verde (Tav. 1/2)

CODICE PROGETTO	NOME FILE	REVISIONE	SCALA
PROGETTO	T00IA01AMBPP01_A	A	1:2.000
D			
C			
B			
A	EMISSIONE	Mar 2020	
REV.	DESCRIZIONE	DATA	REDDATO VERIFICATO APPROVATO