
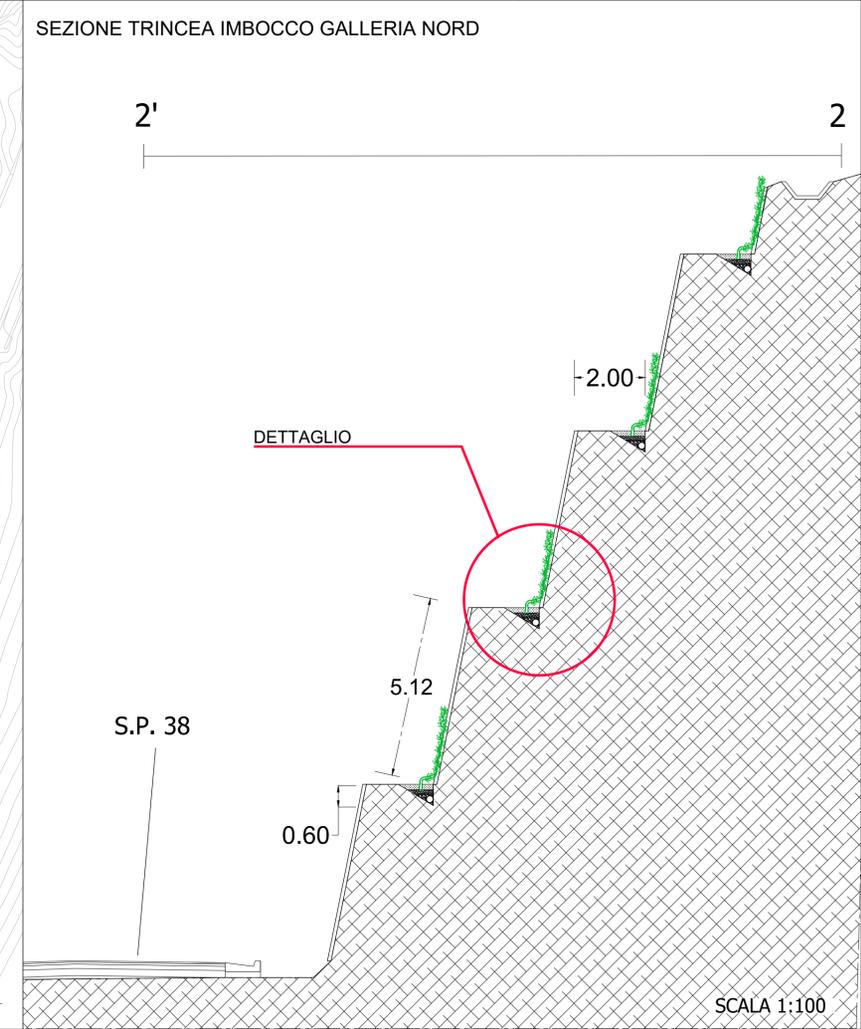


**Legenda**

Tracciato di progetto

Sezione

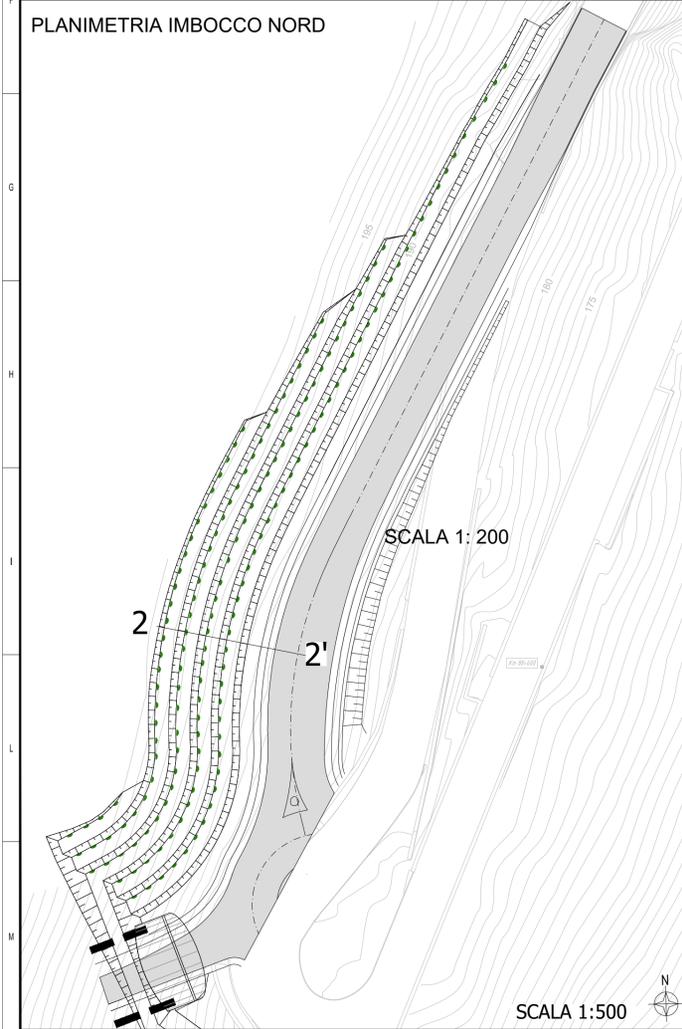

**anas**  
GRUPPO FS ITALIANE  
Direzione Progettazione e Realizzazione Lavori

S.S. 45bis - Gardesana Occidentale  
Opere di costruzione della galleria in variante tra il km 86+567 e il km 88+800 finalizzata a sottendere le attuali gallerie ogivali a sezione ristretta

PROGETTO DEFINITIVO COD. MI92

PROGETTAZIONE: ANAS - DIREZIONE PROGETTAZIONE E REALIZZAZIONE LAVORI

PROGETTISTA:  
Dott. Ing. Antonio Scalamanfrè  
Ordine Ing. di Frasine n. 1063

IL GEOLOGO  
Dott. Geol. Serena Majetta  
Ordine Geol. di Roma n. 928

IL RESPONSABILE DEL S.I.A.  
Dott. Ing. Laura Troiani  
Ordine Ing. di Roma n. 31890

COORDINATORE DELLA SICUREZZA IN FASE DI PROGETTAZIONE  
Geom. Fabio Quondam

VISTO IL RESPONSABILE DEL PROCEDIMENTO  
Dott. Ing. Giancarlo Luongo

PROTOCOLLO DATA

INSERIMENTO PAESAGGISTICO AMBIENTALE

Sezioni e dettagli interventi opere a verde

CODICE PROGETTO		NOME FILE	REVISIONE	SCALA
PROGETTO	LV. PROG.	T00IA01AMBSZ01A.pdf		
DPMI0092	D 18	CODICE ELAB. T00IA01AMBSZ01	A	Varie
D				
C				
B				
A	EMISSIONE	Mar 2020		
REV.	DESCRIZIONE	DATA	REDATTO	VERIFICATO
				APPROVATO