



INQUADRAMENTO GENERALE

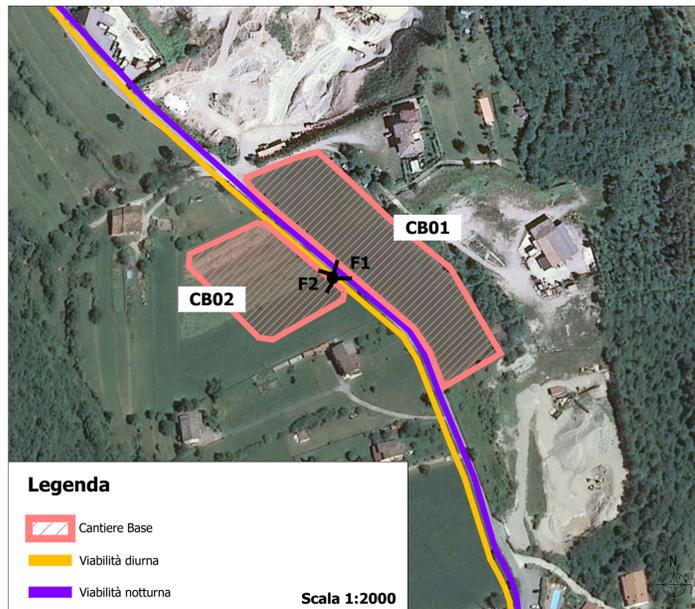

SCHEDE DI CANTIERE

Cantiere base CB01 e CB02	
Provincia	Brescia
Comune	Tignale
Localizzazione	9,4 km a Nord del progetto, accesso da SP38
Superficie	CB01 = 6200 mq; CB02 = 3300 mq
Destinazione PRG	P.R.G. Tignale-Piano delle regole (Approvato con deliberazione del C.C. n°5 del 10 /04/2014)- "Aree agricole", "Fascia di rispetto stradale", "Edifici isolati" e "Verde privato"
Presenza vincoli	ZPS
Uso del suolo	Prati permanenti in assenza di specie arboree e arbustive, Cave e Tessuto residenziale sparso
Idrografia	Autorità di Bacino Distrettuale del Fiume Po - nessuna area a rischio
Morfologia	Pianeggiante
Tipologia di ripristino previsto	Ripristino del sito nelle condizioni originarie


KEY PLAN

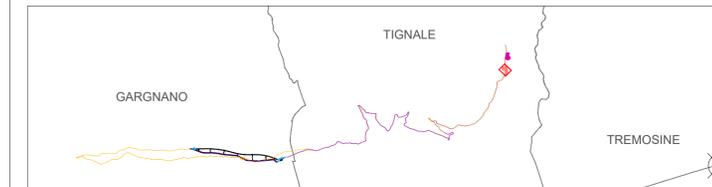


LEGENDA: LAYOUT DI CANTIERE

LEGENDA PREFABBRICATI E IMPIANTI	LEGENDA SIMBOLI
Spogliatoio 4.1 x 2.4 x 2.4	Estintore a polvere 6 kg
Infermeria 4.1 x 2.4 x 2.4	Telecamera fissa
Uffici 5.1 x 2.4 x 2.4	Parcheggio mezzi d'opera
Mensa 4.1 x 2.4 x 2.4	Parcheggio automobili
Box in lamiera 2.6 x 3.4 x 2.2	Impianto di cls
Cassone metallico 6 mc	Impianto di frantumazione
Impianto Imhoff 6500 L	Torre faro
Fossa di raccolta e decantazione delle acque di lavorazione 10 mc	Punto di ritrovo
Impianto per la distribuzione dell'acqua 500 L	Lavaggio ruote
Seratoio fuori terra 1000 L	Pesa
Gruppo elettrogeno 10 kva	
Area di stoccaggio temporaneo	
Piazzale impermeabilizzato	
Viabilità diurna	
Viabilità notturna	
Pista di cantiere	


INQUADRAMENTO GENERALE

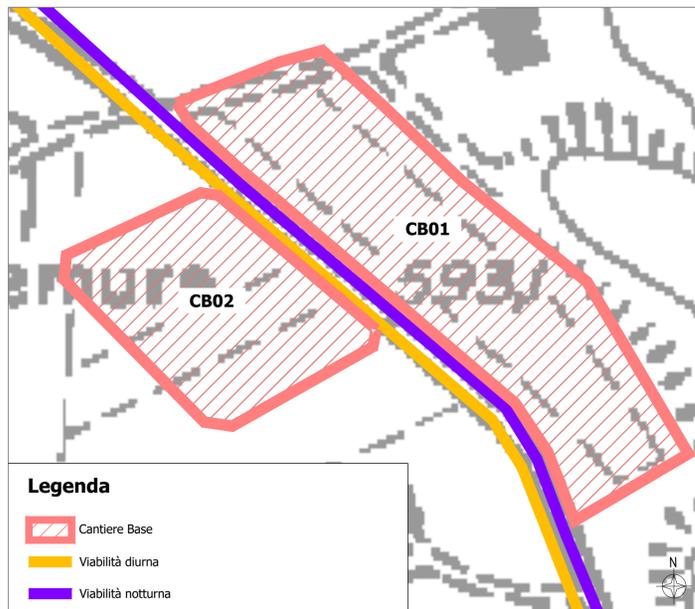

ANALISI DEI VINCOLI E RETE NATURA 2000

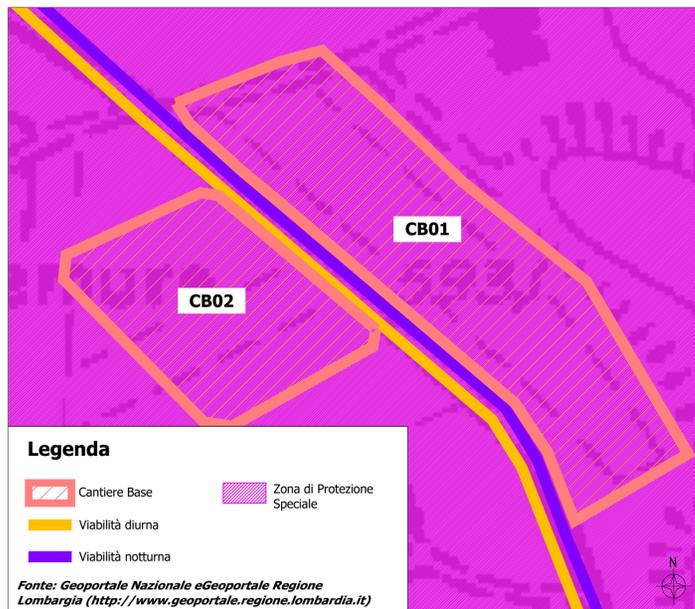

LAYOUT DI CANTIERE

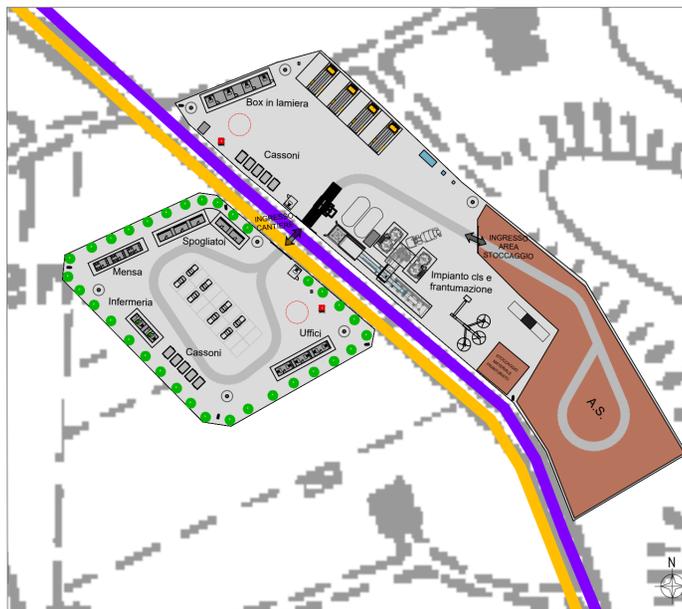

anas
GRUPPO FS ITALIANE
Direzione Progettazione e Realizzazione Lavori

S.S. 45bis - Gardesana Occidentale
Opere di costruzione della galleria in variante tra il km 86+567 e il km 88+800 finalizzata a sottendere le attuali gallerie ogivali a sezione ristretta

PROGETTO DEFINITIVO COD. MI92

PROGETTAZIONE: ANAS - DIREZIONE PROGETTAZIONE E REALIZZAZIONE LAVORI

PROGETTISTA:
Dott. Ing. Antonio Scalamanfrè
Ordine Ing. di Frosinone n. 1063

IL GEOLOGO
Dott. Geol. Serena Majetta
Ordine Geol. di Roma n. 928


IL RESPONSABILE DEL S.I.A.
Dott. Ing. Laura Troiani
Ordine Ing. di Roma n. 31890

COORDINATORE DELLA SICUREZZA IN FASE DI PROGETTAZIONE
Geom. Fabio Quondam


VISTO IL RESPONSABILE DEL PROCEDIMENTO
Dott. Ing. Giancarlo Luongo

PROTOCOLLO DATA


PIANO DI GESTIONE DEL RISCHIO ALLUVIONI

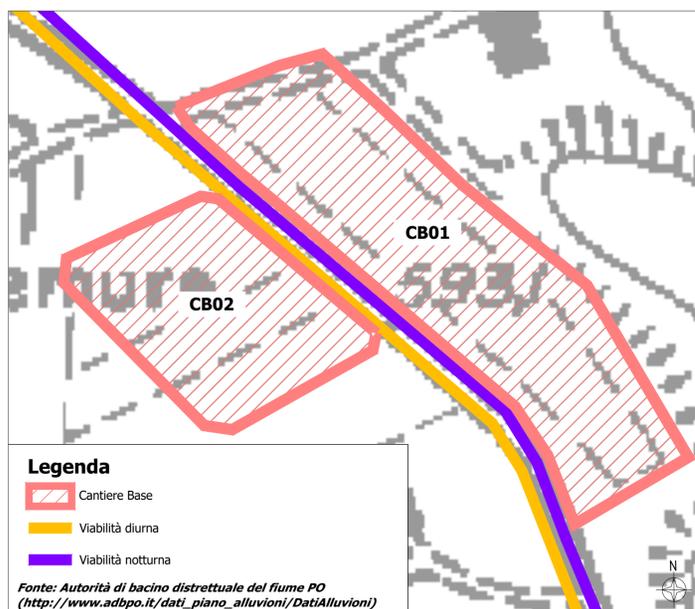

INQUADRAMENTO URBANISTICO- PIANIFICAZIONE COMUNALE

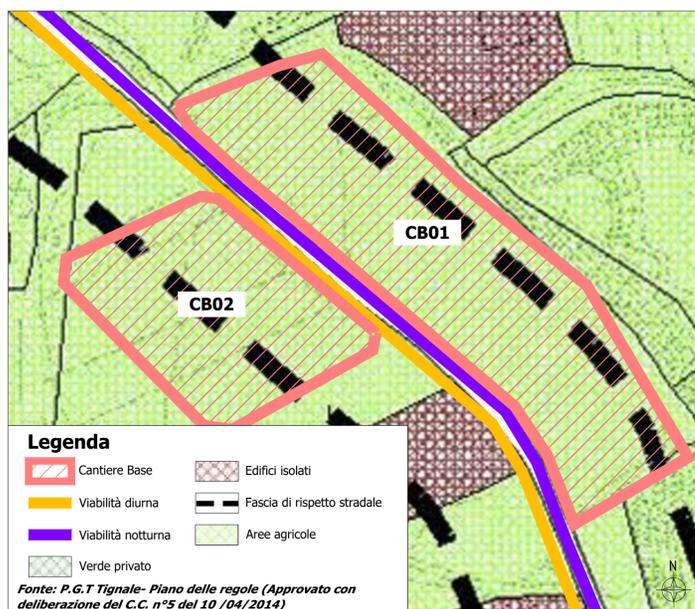

USO DEL SUOLO

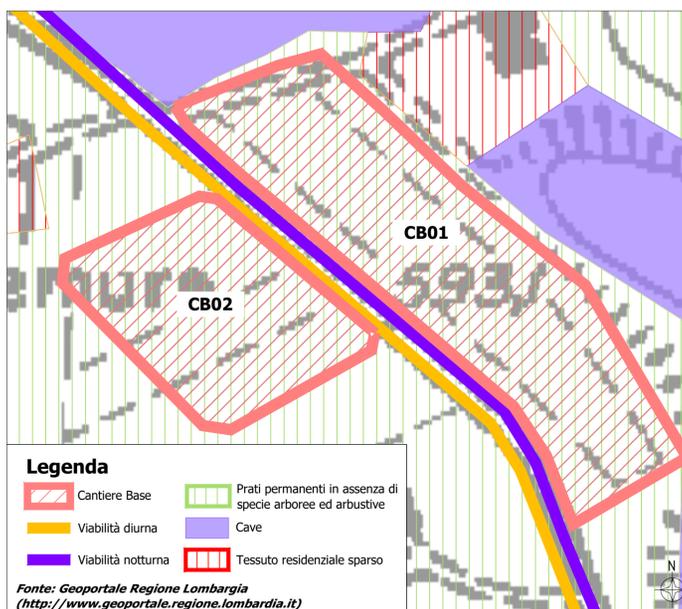

CANTIERIZZAZIONE
Scheda di cantiere-Cantiere Base

CODICE PROGETTO	NOME FILE	REVISIONE	SCALA
PROGETTO: DPMI0092	LV. PROG. T00CA00CANS01_A	A	1:1000
ELAB. D 18	T00CA00CANS01		
D			
C			
B			
A	EMISSIONE	Gen 2020	
REV.	DESCRIZIONE	DATA	REDDATTO VERIFICATO APPROVATO