


Legenda
 Tracciato di progetto

LIVELLETTE	DIFF. DI QUOTA DISTANZA PENDEZZA	h = 2,3437 L = 78,1229 i = 0,0030	h = 11,2014 L = 560,0291 i = 0,0200
-------------------	--	---	---

N.	1	N.	2	N.	3
Pr	15,66	Pr	93,79	Pr	653,86
Ql	174,849	Ql	177,193	Ql	188,394
R	3000,000	R	5000,000	R	10000,000
T	9,816	T	25,000	T	200,054
Fr	0,016	Fr	0,063	Fr	2,001
Sv	19,639	Sv	50,016	Sv	400,135

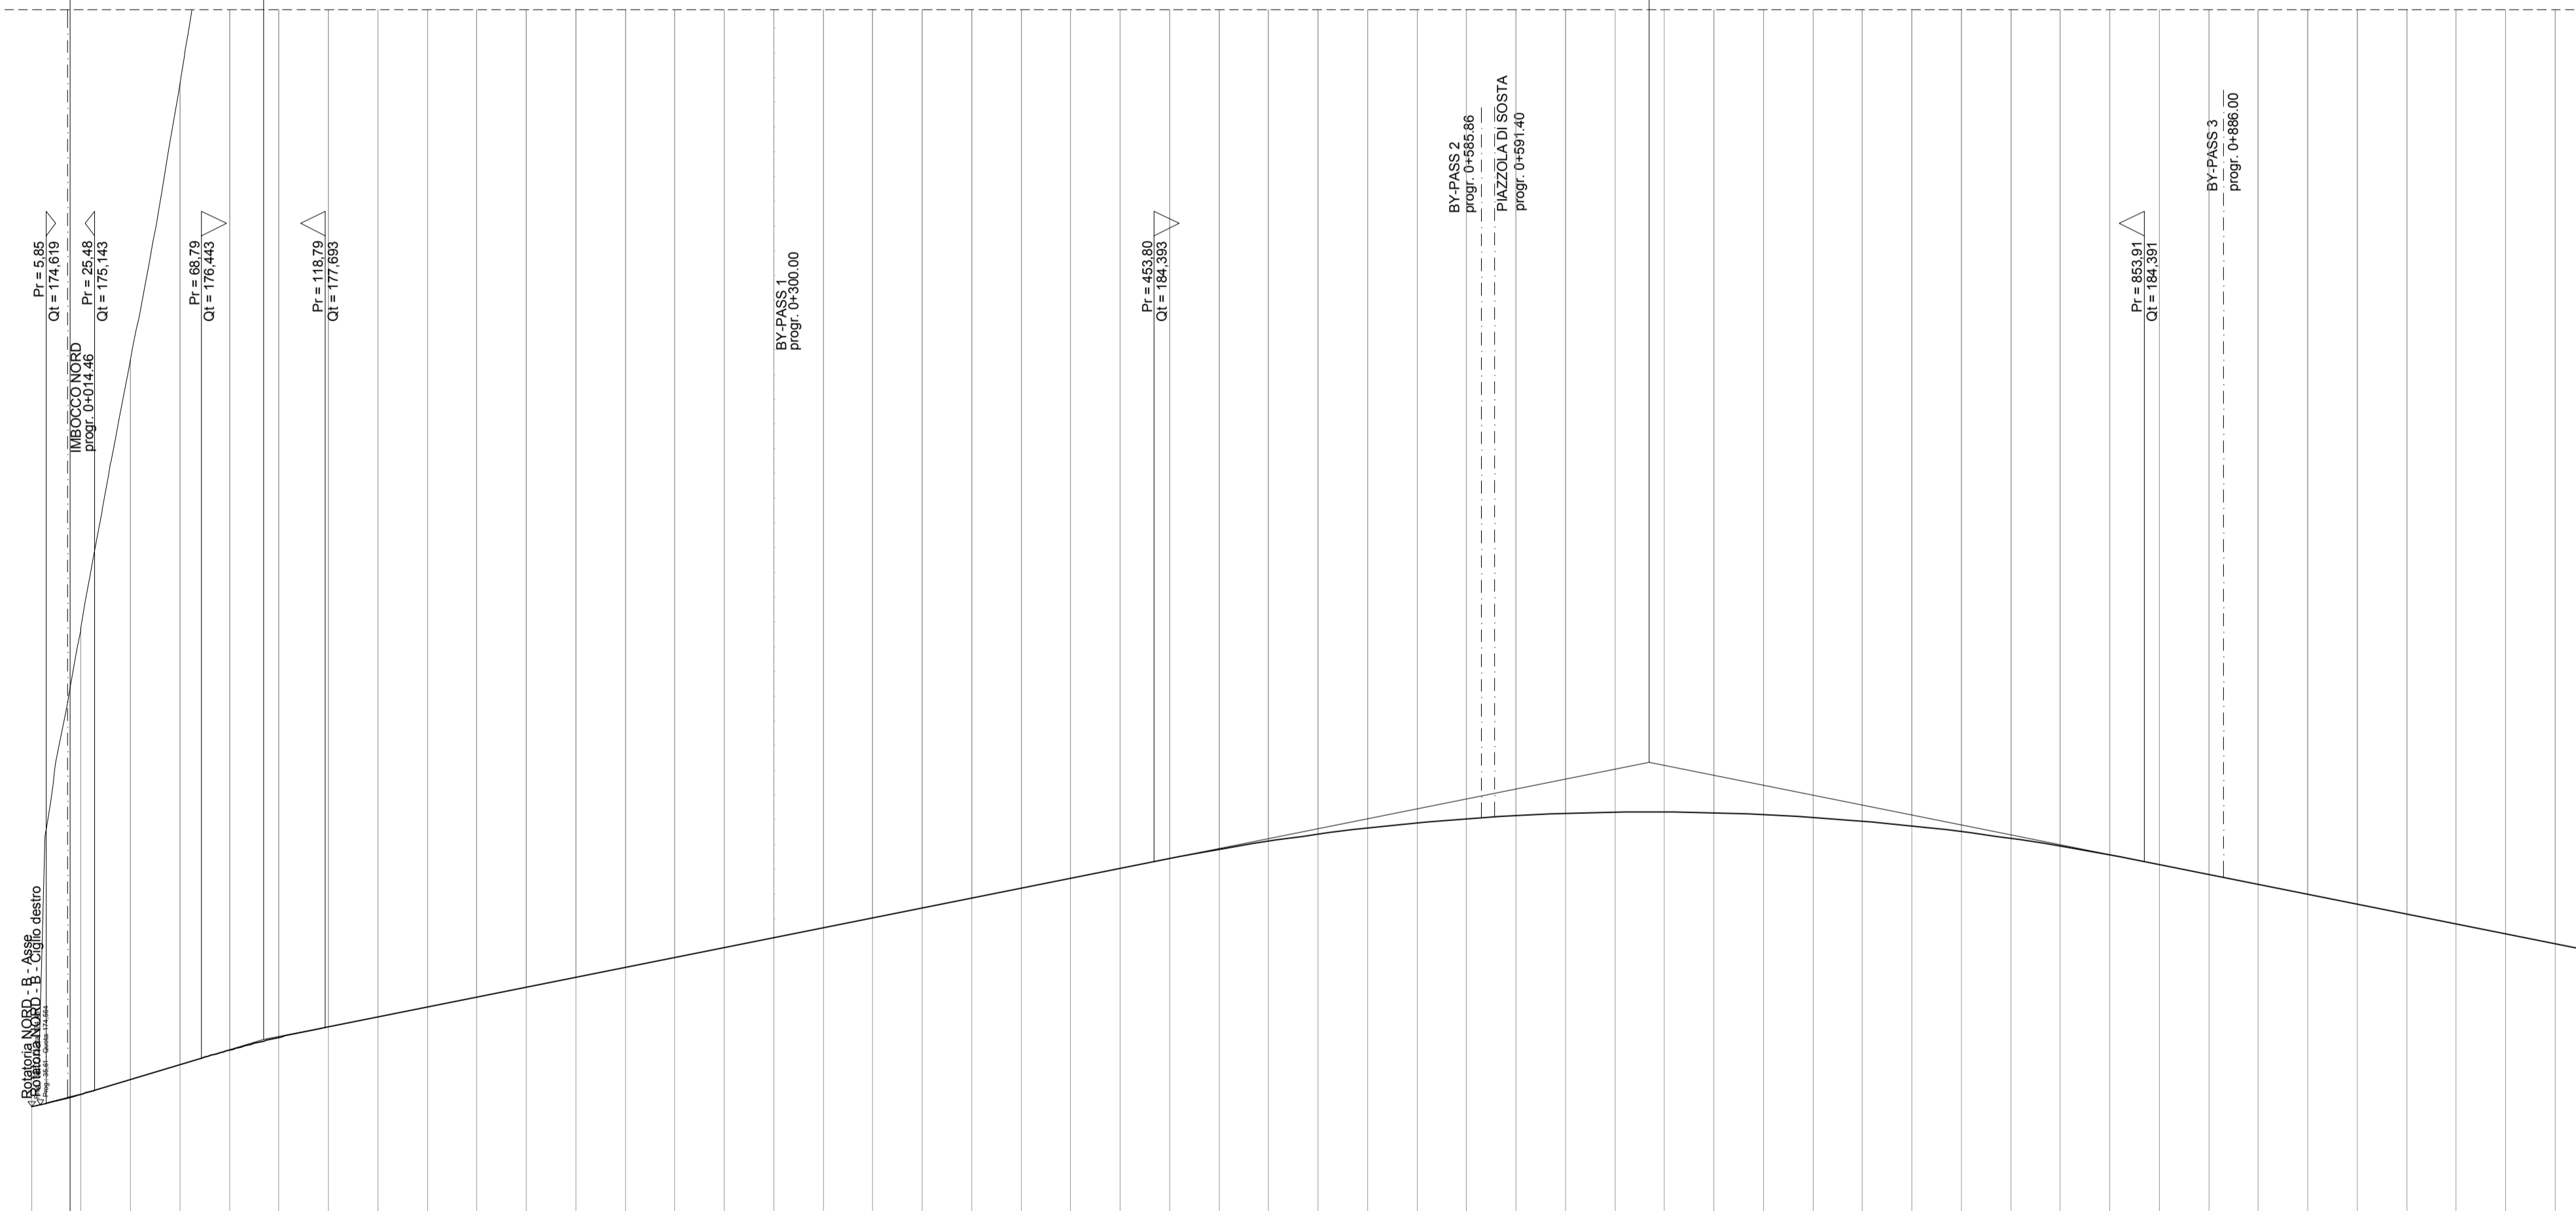

SCALA QUOTE 1:200
 SCALA DISTANZE 1:2000
 QT.RIF. 170,000

NUMERO SEZIONI	1	2	



ETTOMETRICHE	0	100	200	300	400	500	600	700	800	900	1000	2000	3000	
DISTANZE PARZIALI	20,00	20,00	20,00	20,00	20,00	20,00	20,00	20,00	20,00	20,00	20,00	20,00	20,00	20,00	20,00	20,00	20,00	20,00	20,00	20,00	20,00	20,00	20,00	20,00	20,00	20,00	20,00	20,00	20,00	20,00	20,00	20,00	20,00	20,00	20,00	20,00	20,00	20,00	20,00	20,00	20,00	20,00	20,00	20,00	20,00	20,00	20,00	20,00	20,00	20,00	20,00	
DISTANZE PROGRESSIVE	0,00	20,00	40,00	60,00	80,00	100,00	120,00	140,00	160,00	180,00	200,00	220,00	240,00	260,00	280,00	300,00	320,00	340,00	360,00	380,00	400,00	420,00	440,00	460,00	480,00	500,00	520,00	540,00	560,00	580,00	600,00	620,00	640,00	660,00	680,00	700,00	720,00	740,00	760,00	780,00	800,00	820,00	840,00	860,00	880,00	900,00	920,00	940,00	960,00	980,00	1000,00	1020,00

GRUPPO FS ITALIANE Direzione Progettazione e Realizzazione Lavori

S.S. 45bis - Gardesana Occidentale
 Opere di costruzione della galleria in variante tra il km 86+567 e il km 88+800 finalizzata a sottendere le attuali gallerie ogivali a sezione ristretta

PROGETTO DEFINITIVO COD. MI92

PROGETTAZIONE: ANAS - DIREZIONE PROGETTAZIONE E REALIZZAZIONE LAVORI

PROGETTISTA: Dott. Ing. Antonio Scalamandrè Ordine Ing. di Grosinone n. 1063	
IL GEOLOGO Dott. Geol. Serena Majetta Ordine Geol. di Roma n. 928	
IL RESPONSABILE DEL S.I.A. Dott. Ing. Laura Troiani Ordine Ing. di Roma n. 31890	
COORDINATORE DELLA SICUREZZA IN FASE DI PROGETTAZIONE Geom. Fabio Quondam	
VISTO IL RESPONSABILE DEL PROCEDIMENTO Dott. Ing. Giancarlo Luongo	
PROTOCOLLO	DATA

STUDIO DI IMPATTO AMBIENTALE
INQUADRAMENTO PROGETTUALE
 Planimetrie e profili longitudinali Alternativa 1 (Tav. 1/2)

CODICE PROGETTO DPMI0092	LIV. PROG. D 18	NOME FILE T00IA30AMBPL01_A.pdf	REVISIONE A	SCALA 1:2000
CODICE ELAB. T00IA30AMBPL01				
D C B A	EMISSIONE Mar 2020			
REV. DESCRIZIONE	DATA	REDATTO	VERIFICATO	APPROVATO