

Legenda

Tracciato attuale
Confini comunali

● Ricettori per la vegetazione ● Ricettori per la salute umana

PM₁₀ - media annua
Livelli di isoconcentrazione [$\mu\text{g}/\text{m}^3$]


0,00 - 0,009 0,010 - 0,019 0,020 - 0,039

0,040 - 0,059 0,060 - 0,099 > 0,100

Ricettore per la salute umana	Coordinate		Media annua delle concentrazioni di PM ₁₀ [$\mu\text{g}/\text{m}^3$] - Opzione zero
	X	Y	
R1	630802	5062377	0,017
R2	630797	5062414	0,009
R3	630899	5062431	0,224
R4	631897	5063128	0,021
R5	632471	5063729	0,007
R6	632274	5063658	0,005
R7	631707	5063323	0,002

Limite PM₁₀ per la salute umana: 40 [$\mu\text{g}/\text{m}^3$]
Fondo PM₁₀: 28,82 [$\mu\text{g}/\text{m}^3$] (Centralina ARPA "Stazione di Odole")

Rosa dei venti - Direzione di provenienza

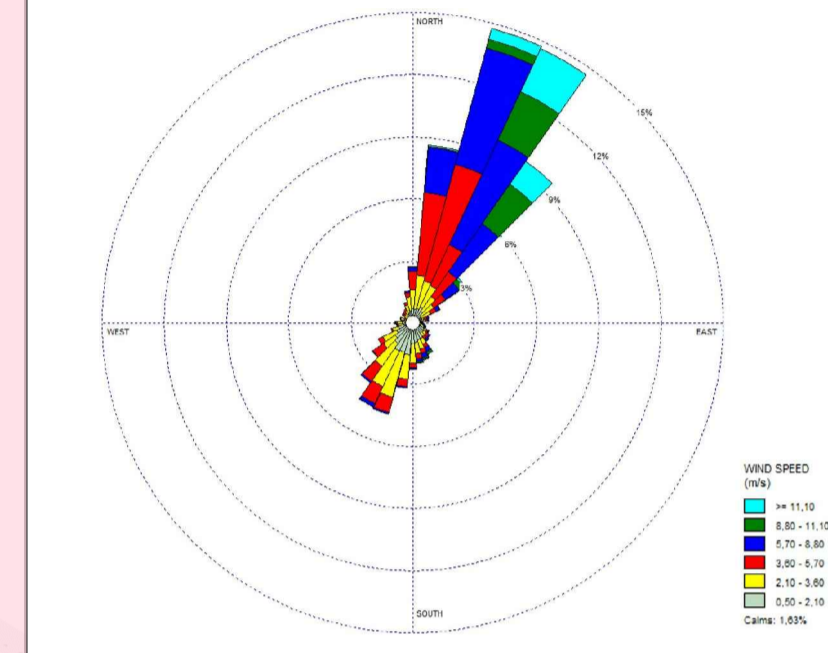

anas
GRUPPO FS ITALIANE
Direzione Progettazione e Realizzazione Lavori

S.S. 45bis - Gardesana Occidentale
Opere di costruzione della galleria in variante tra il km 86+567 e il km 88+800 finalizzata a sottendere le attuali gallerie ogivali a sezione ristretta

PROGETTO DEFINITIVO cod. MI92

PROGETTAZIONE: ANAS - DIREZIONE PROGETTAZIONE E REALIZZAZIONE LAVORI

PROGETTISTA:
Dott. Ing. Antonio Scalomandrà
Ordine Ing. di Frosinone n. 1063

IL GEOLOGO
Dott. Geol. Serena Majetta
Ordine Geol. di Roma n. 928

IL RESPONSABILE DEL S.I.A.
Dott. Ing. Laura Iraloni
Ordine Ing. di Roma n. 31890

COORDINATORE DELLA SICUREZZA IN FASE DI PROGETTAZIONE
Geom. Fabio Quondam

VISTO IL RESPONSABILE DEL PROCEDIMENTO
Dott. Ing. Giancarlo Luongo

PROTOCOLLO	DATA
------------	------

STUDIO DI IMPATTO AMBIENTALE
Analisi ambientale
Aria - Planimetria dei recettori e concentrazioni PM10 - Opzione Zero

CODICE PROGETTO		NOME FILE		REVISIONE	SCALA
DPM10092 D 18		T00IA31AMBPL09		A	1:5.000
C					
B					
A	EMISSIONE		Mar 2020		
REV.	DESCRIZIONE	DATA	REDATTO	VERIFICATO	APPROVATO

