



Foto 1 ante operam



Foto 1 post operam



Foto 1 post mitigazioni

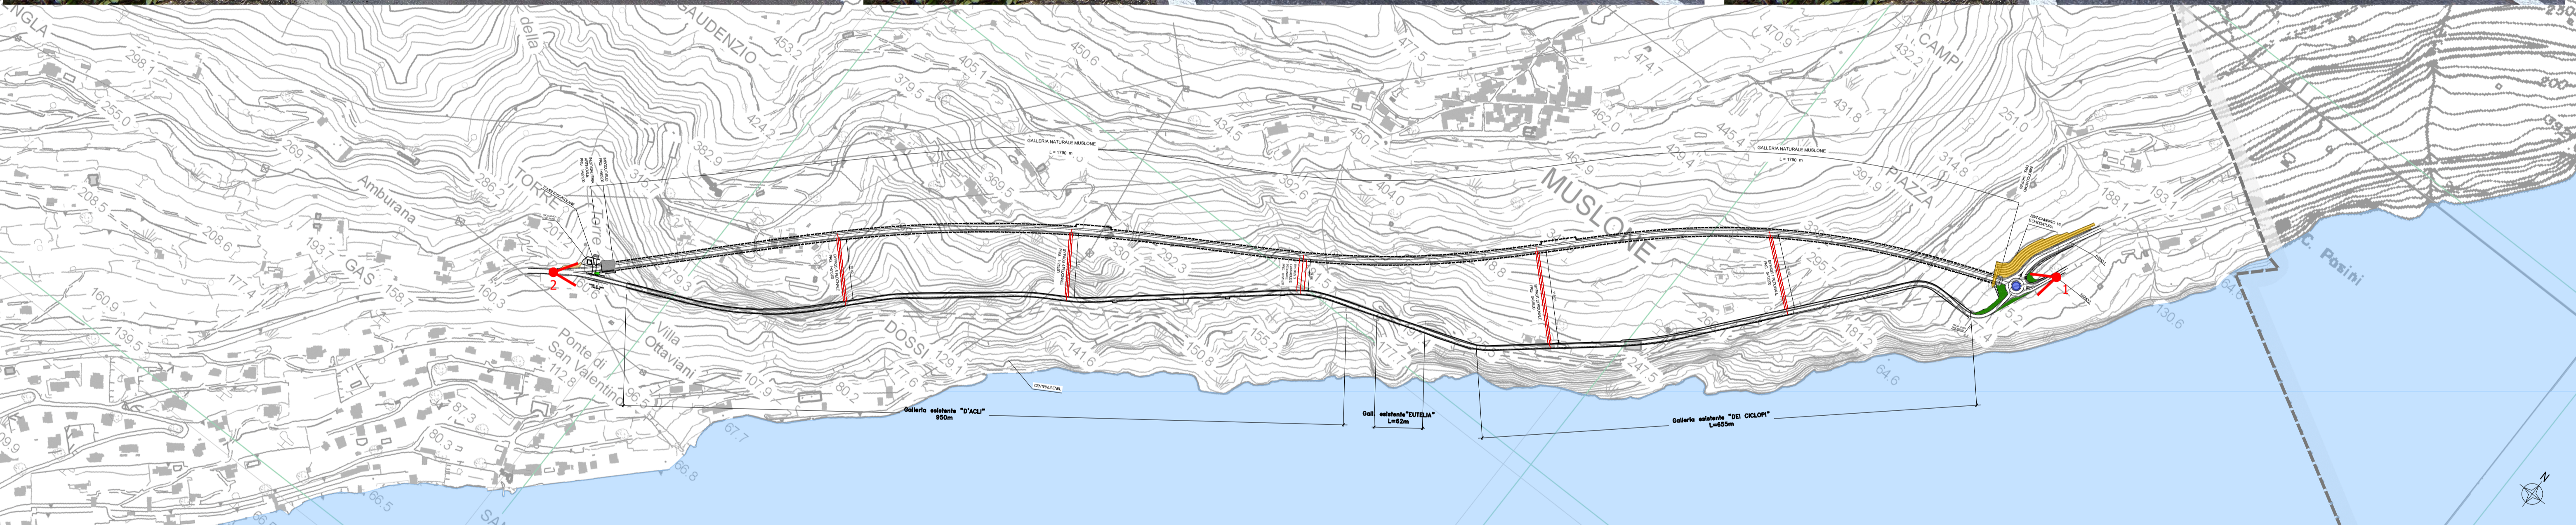


Foto 2 ante operam



Foto 2 post operam



Foto 2 post mitigazioni

Legenda

Tracciato di progetto

Confini comunali

Punto di vista fotografico

Mitigazioni a verde

Aiuole piante perenni

Inerbimento

Fasce arbustive rampicanti

anas
GRUPPO FS ITALIANE

Direzione Progettazione e Realizzazione Lavori

S.S. 45bis - Gardesana Occidentale
Opere di costruzione della galleria in variante tra il km 86+567 e il km 88+800 finalizzata a sottendere le attuali gallerie ogivali a sezione ristretta

PROGETTO DEFINITIVO cod. MI92

PROGETTAZIONE: ANAS - DIREZIONE PROGETTAZIONE E REALIZZAZIONE LAVORI

PROGETTISTA:
Dott. Ing. Antonio Scalomandré
Ordine Ing. di Frosinone n. 1063

IL GEOLOGO
Dott. Geol. Serena Majetta
Ordine Geol. di Roma n. 928

IL RESPONSABILE DEL S.I.A.
Dott. Ing. Laura Trianni
Ordine Ing. di Roma n. 31890

COORDINATORE DELLA SICUREZZA IN FASE DI PROGETTAZIONE
Geom. Fabio Guadamini

VISTO IL RESPONSABILE DEL PROCEDIMENTO
Dott. Ing. Giancarlo Luongo

PROTOCOLLO	DATA
------------	------

RELAZIONE PAESAGGISTICA

Fotosimulazioni

CODICE PROGETTO		NOME FILE		REVISIONE	SCALA
PROGETTO	LIV. PROG.	T001A00AMBFO01_A.pdf		A	
DPM10092	D 18	CODICE ELAB. T001A00AMBFO01			
D					
C					
B					
A	EMISSIONE				
REV.	DESCRIZIONE	DATA	REDDATTO	VERIFICATO	APPROVATO