

LEGENDA

PROCESSI E FORME DI ORIGINE GRAVITATIVA / STRUTTURALE

- Orlo di scarpata di degradazione
 - Conoide detritica
 - Frane di crollo e caduta massi
 - Frane areali - Scivolamento rotazionale/traslattivo
 - Aree soggette a franosità diffusa - Crolli e/o ribaltamenti
 - Colamenti rapidi (linee)
- PGT Comune di Gargnano
C.A. n. 1427/148/2008
- Inventario dei fenomeni franosi IFFI
Elaborazione IFFI del Studio Tecnico Geologia - Friuli
AUTONOMA C.A. 04/21

FORME DOVUTE A PROCESSI FLUVIALI

- Reticolo idrografico superficiale
- Orlo di scarpata di erosione fluviale
- Conoide alluvionale

FORME, STRUTTURE E DEPOSITI DI ORIGINE ANTROPICA

- Orlo di scarpata di origine antropica

Piano Stralcio per l'Assetto Idrogeologico del Bacino del Po (P.A.I.) Versione vigente, approvata con DPCM 24 maggio 2001

DISSESTI POLIGONALI


- Frane:** Area di frana attiva non perimetrata (Fa)/Modifiche e integrazioni.

DISSESTI POLIGONALI

- Conoidi:** Area di conoide attivo non protetta (Ca)/Modifiche e integrazioni.
- Conoidi:** Area di conoide attivo parzialmente protetta (Cp)/Modifiche e integrazioni.
- Conoidi:** Area di conoide non recentemente attivatosi o completamente protetta (Cn)/Modifiche e integrazioni.

AREE RME VIGENTI

- Frane:** Zona 1.
- Frane:** Zona 2.

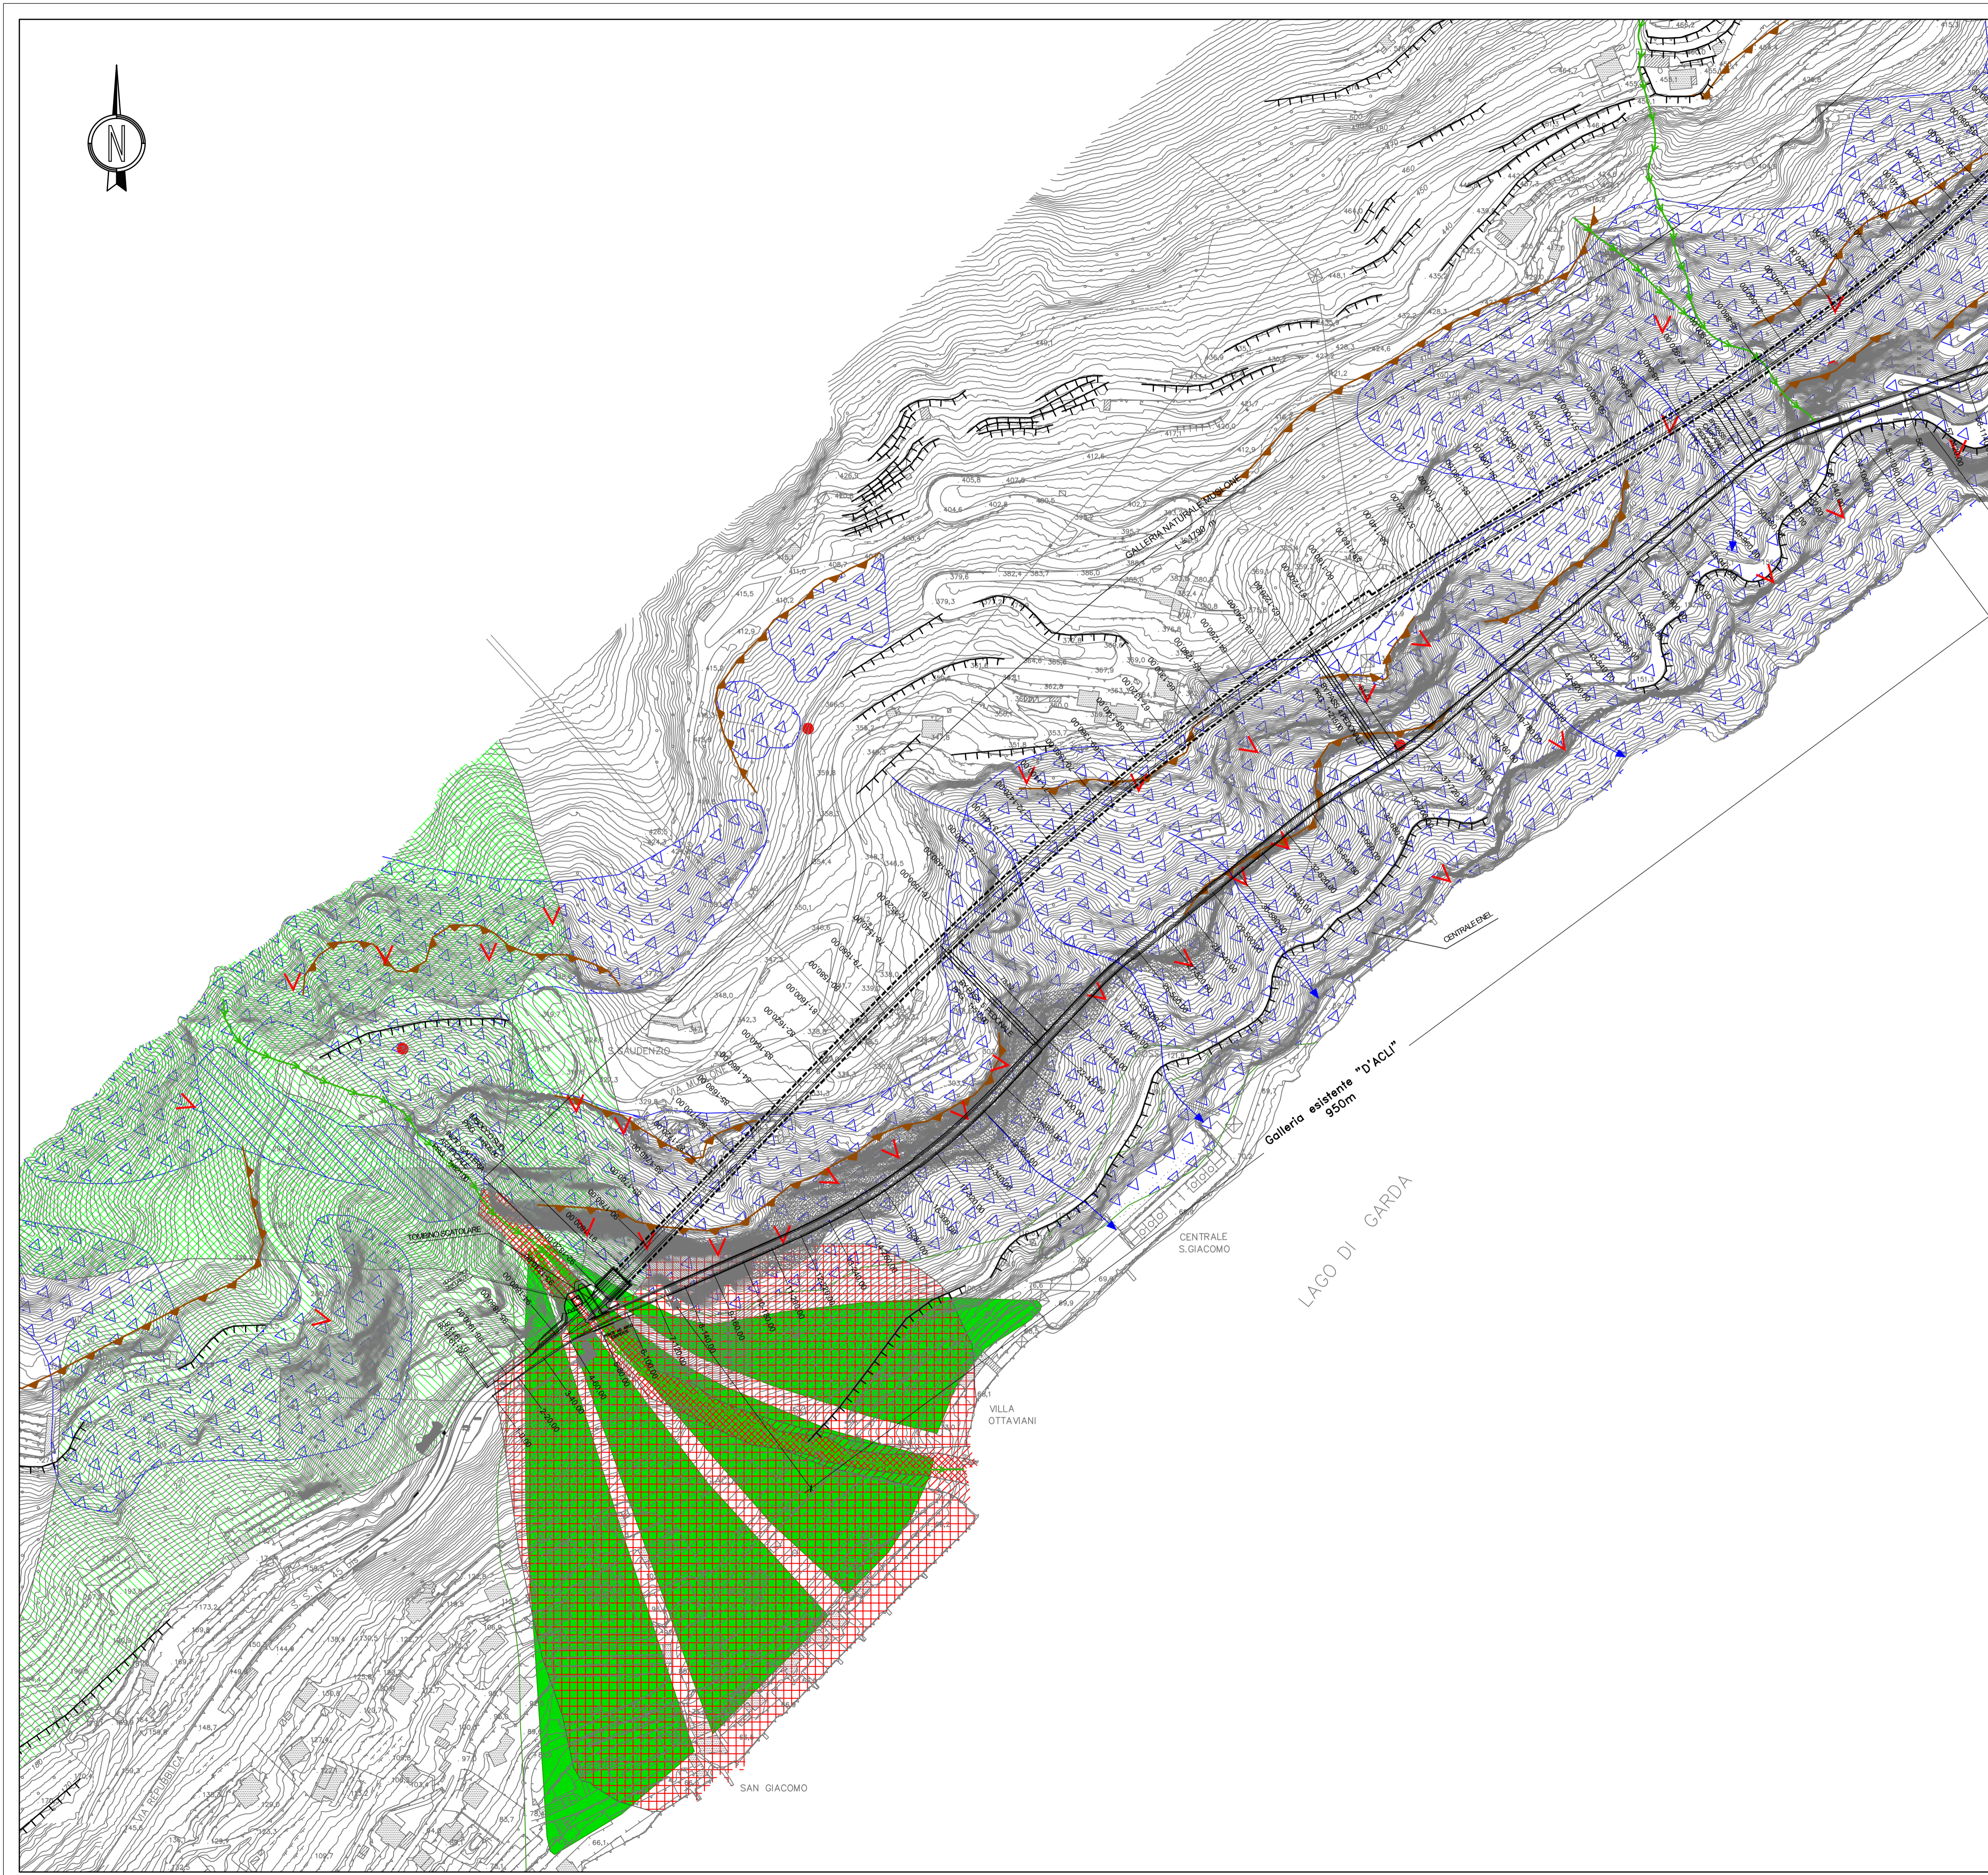

anas
GRUPPO FS ITALIANE

Direzione Progettazione e Realizzazione Lavori

S.S. 45bis - Gardesana Occidentale
Opere di costruzione della galleria in variante tra il km 86+567 e il km 88+800 finalizzata a sottendere le attuali gallerie ogivali a sezione ristretta

PROGETTO DEFINITIVO cod. MI92

PROGETTAZIONE: ANAS - DIREZIONE PROGETTAZIONE E REALIZZAZIONE LAVORI

PROGETTISTA: Dott. Ing. Antonio Scalamanfrè Ordine Ing. di Frosinone n. 1063	
IL GEOLOGO Dott. Geol. Serena Majetta Ordine Geol. di Roma n. 928	
IL RESPONSABILE DEL S.L.A. Dott. Ing. Laura Traiani Ordine Ing. di Roma n. 31890	
COORDINATORE DELLA SICUREZZA IN FASE DI PROGETTAZIONE Geom. Fabio Quondam	
VISTO IL RESPONSABILE DEL PROCEDIMENTO Dott. Ing. Giancarlo Luongo	
PROTOCOLLO	DATA

GEOLOGIA

Carta geomorfologica – tav. 2 di 2

CODICE PROGETTO		NOME FILE		REVISIONE	SCALA
PROGETTO	LIV. PROC.	T00GE00GEOCG04A.dwg			
DPM10092		D 18		A	1:2000
CODICE ELAB.		T00GE00GEOCG04			
D					
C					
B					
A	EMISSIONE	Gennaio 2020	Geol. R. Laureti	Geol. M. Morlino	Geol. S. Majetta
REV.	DESCRIZIONE	DATA	REDATTO	VERIFICATO	APPROVATO