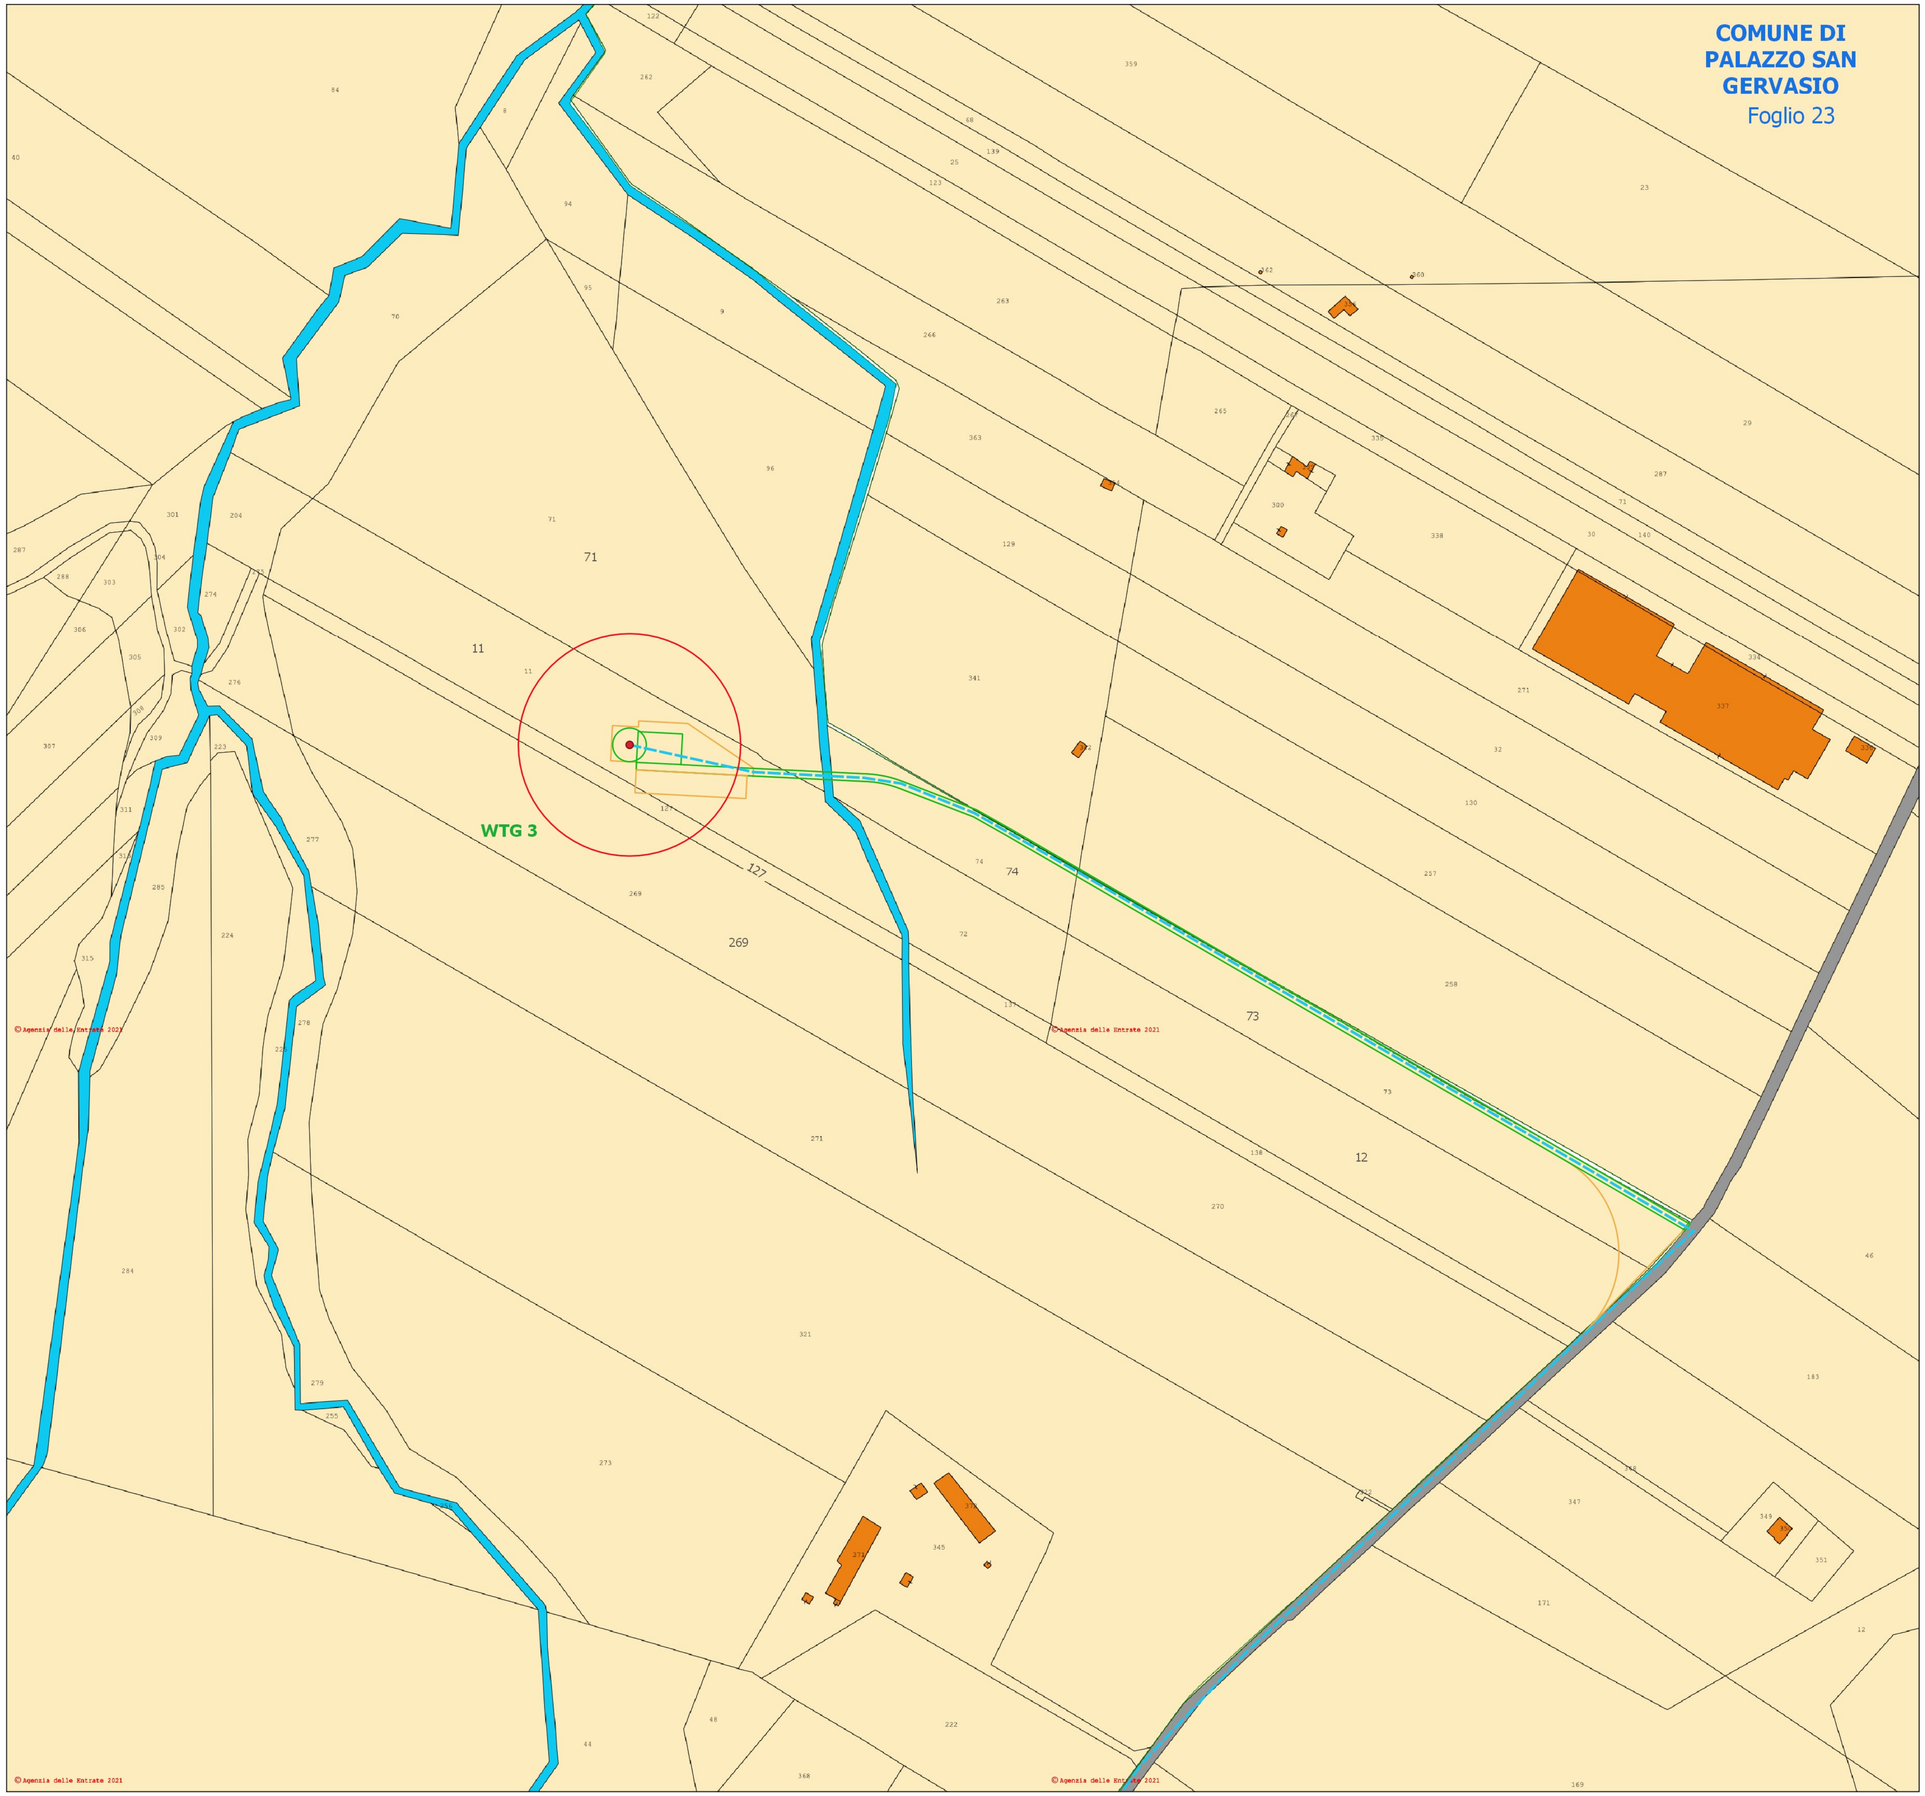

LEGENDA

- WTG
- SUPERFICIE ASSERVIMENTO AEREO
- SUPERFICIE DI ASSERVIMENTO ELETTRODOTTO
- SUPERFICIE DI OCCUPAZIONE DEFINITIVA
- SUPERFICIE DI OCCUPAZIONE TEMPORANEA

REGIONE BASILICATA

COMUNE DI FORENZA (PZ)

COMUNE DI PALAZZO SAN GERVASIO (PZ)

Provincia Potenza

PROGETTO DEFINITIVO RELATIVO ALLA REALIZZAZIONE DI UN IMPIANTO EOLICO COSTITUITO DA 13 AEROGENERATORI E DALLE RELATIVE OPERE DI CONNESSIONE ALLA R.T.N.

PIANO PARTICELLARE DI ESPROPRIO GRAFICO

Quadro 4

ELABORATO

A.16.a.18.4

PROPONENTE:

BLUE STONE renewable III
P.I. 15304181009
Via Vincenzo Bellini, 22 00198 Roma

PROGETTO E SIA:

TECH SOCIETÀ DI INGEGNERIA & SERVIZI PER L'INGEGNERIA

Il DIRETTORE TECNICO
Dott. Ing. Orazio Tricarico

ORDINE DEGLI INGEGNERI INGEGNERE ORAZIO TRICARICO Sez. A - 4985 a) CIVILE - AMBIENTALE b) INDUSTRIALE c) dell'INFORMAZIONE PROVINCIA DI BARI

CONSULENZA:

EM./REV.	DATA	REDATTO	VERIFICATO	APPROVATO	DESCRIZIONE
0	APRILE 2021	B.B.	A.A. - O.T.	A.A. - O.T.	*Progetto definitivo*