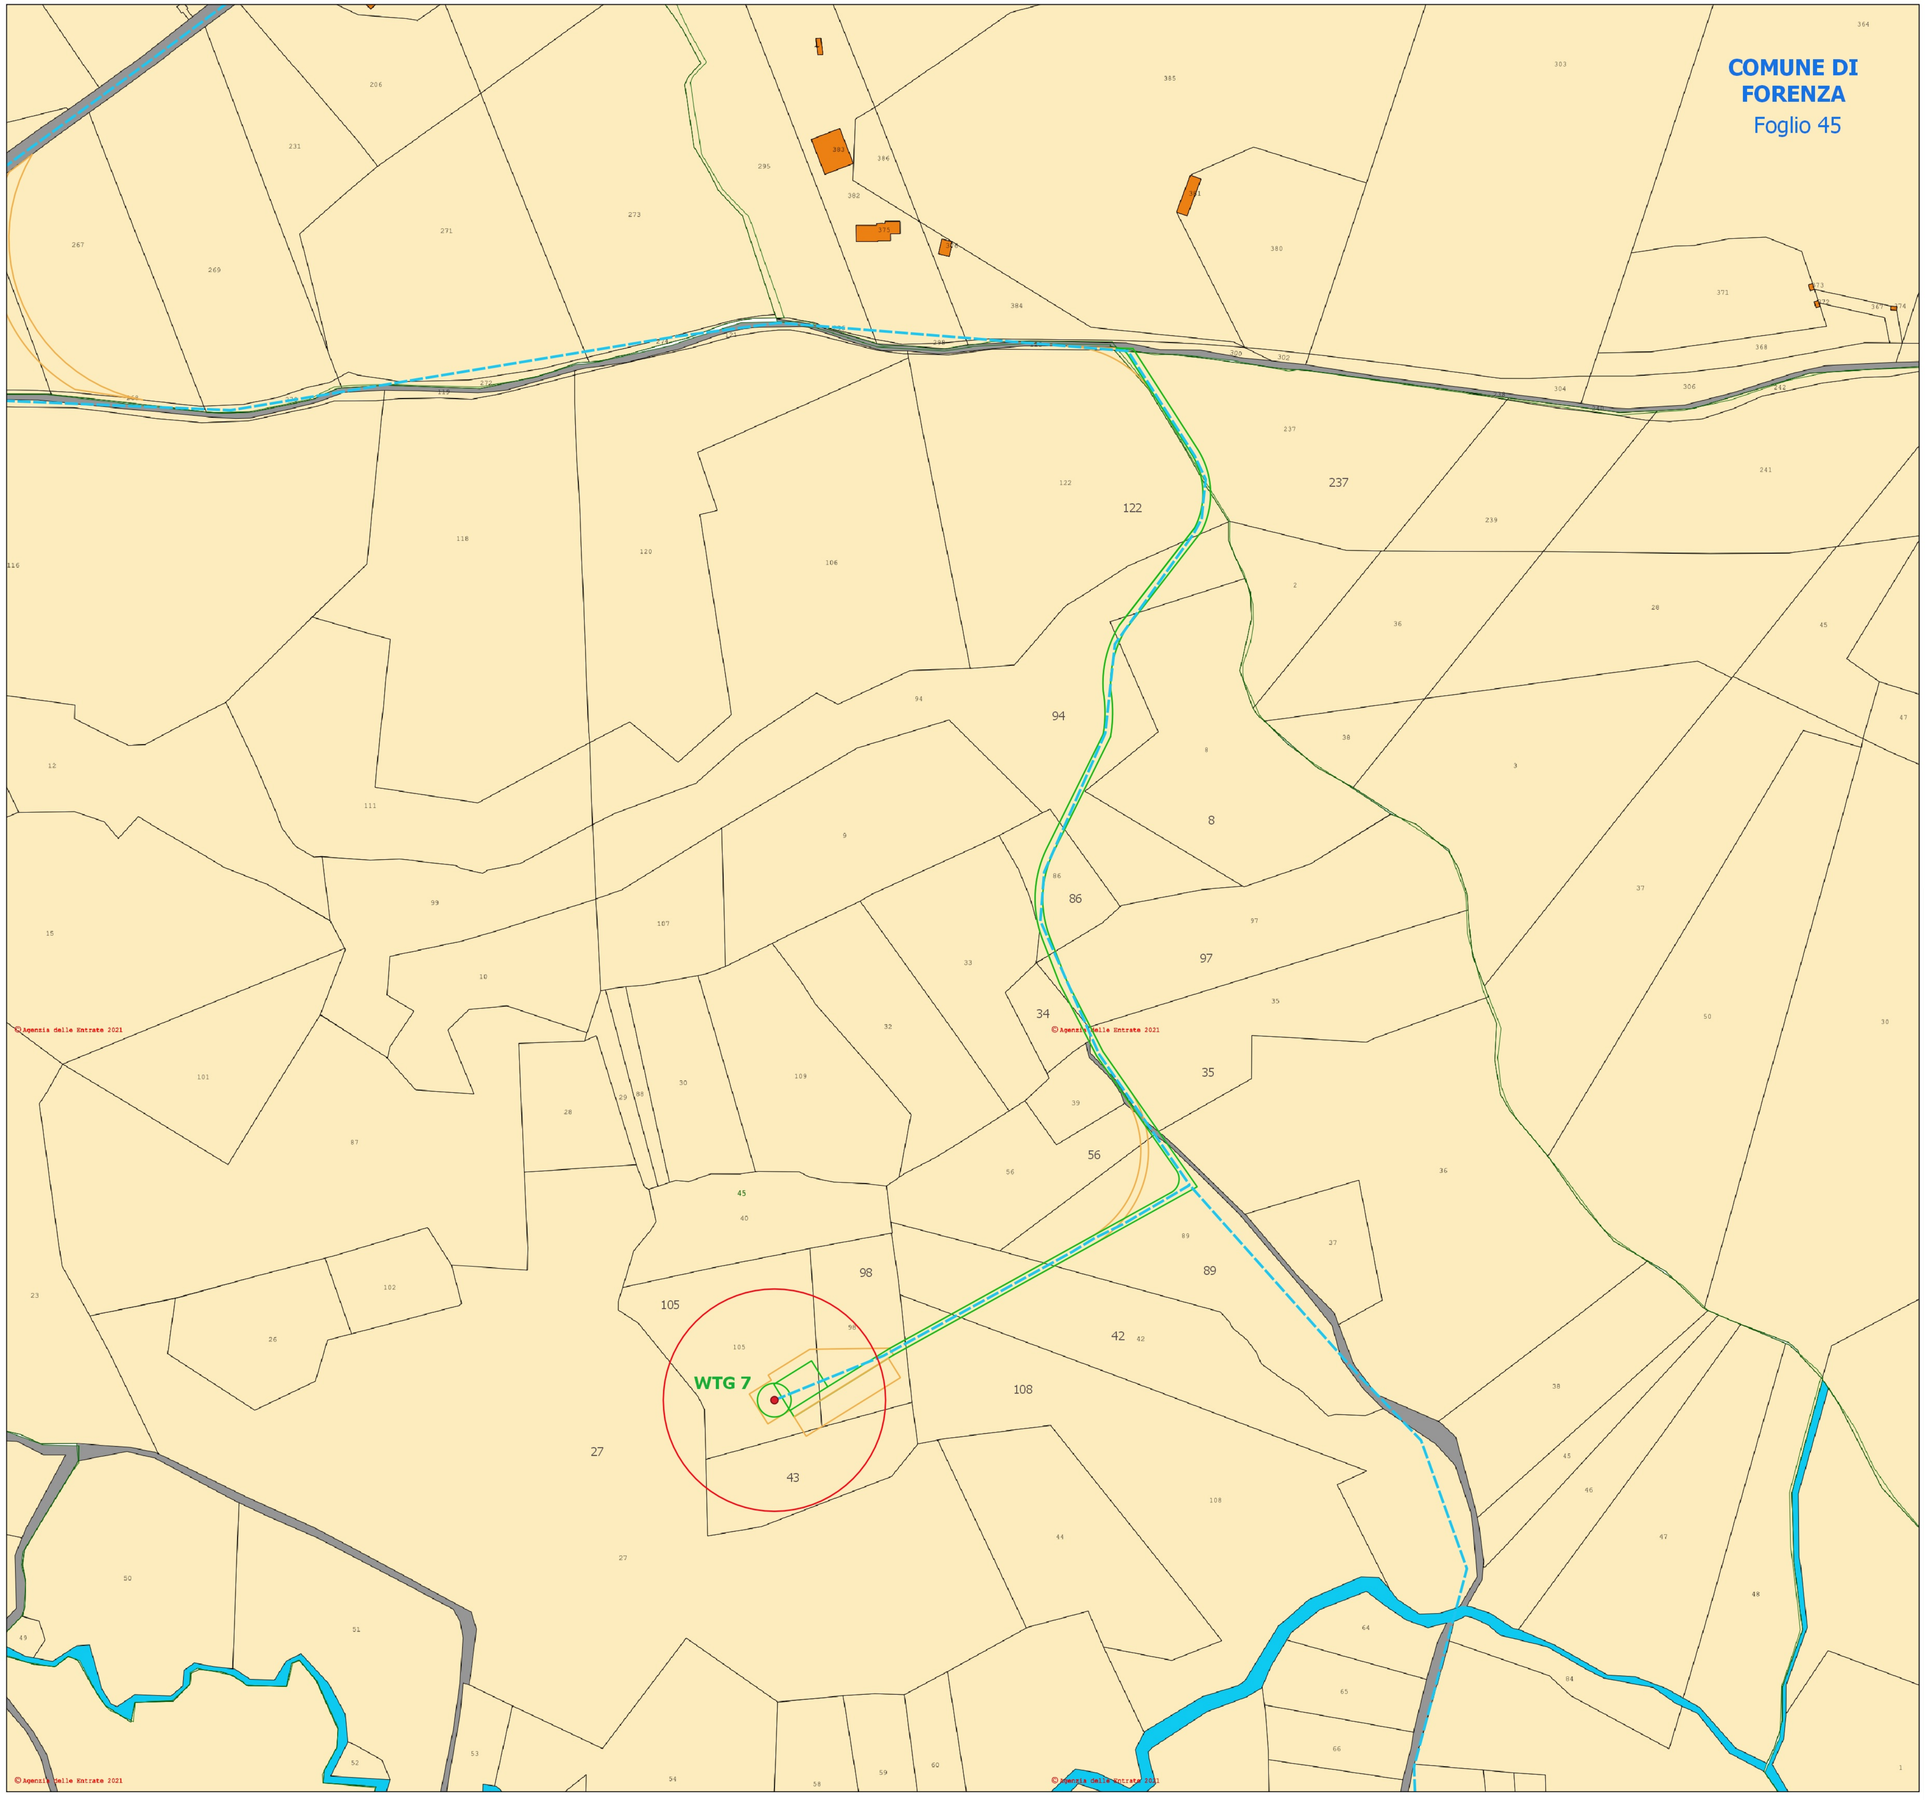


**LEGENDA**

- WTG
- SUPERFICIE ASSERVIMENTO AEREO
- SUPERFICIE DI ASSERVIMENTO ELETTRODOTTO
- SUPERFICIE DI OCCUPAZIONE DEFINITIVA
- SUPERFICIE DI OCCUPAZIONE TEMPORANEA

*REGIONE BASILICATA*

COMUNE DI FORENZA (PZ)

COMUNE DI PALAZZO SAN GERVASIO (PZ)

*Provincia Potenza*

***PROGETTO DEFINITIVO RELATIVO ALLA REALIZZAZIONE DI UN IMPIANTO EOLICO COSTITUITO DA 13 AEROGENERATORI E DALLE RELATIVE OPERE DI CONNESSIONE ALLA R.T.N.***

*PIANO PARTICELLARE DI ESPROPRIO GRAFICO*

*Quadro 6*

ELABORATO

**A.16.a.18.6**

**PROPONENTE:**

BLUE STONE renewable III
P.I. 15304181009
Via Vincenzo Bellini,
22 00198 Roma

**PROGETTO E SIA:**

TECH
SOCIETÀ DI INGEGNERIA & SERVIZI PER L'INGEGNERIA

Il DIRETTORE TECNICO
Dott. Ing. Orazio Trisolino

ORDINE DEGLI INGEGNERI
INGEGNERE ORAZIO TRISOLINO
Sez. A - 4985
a) CIVILE AMBIENTALE
b) INDUSTRIALE
c) dell'INFORMAZIONE
PROVINCIA DI BARI

**CONSULENZA:**

| EM./REV. | DATA | REDATTO | VERIFICATO | APPROVATO | DESCRIZIONE |
|---|---|---|---|---|---|
| 0 | APRILE 2021 | B.B. | A.A. - O.T. | A.A. - O.T. | *Progetto definitivo* |