

REGIONE  
BASILICATA



COMUNE DI  
FORENZA (PZ)



COMUNE DI PALAZZO  
SAN GERVASIO (PZ)



Provincia  
Potenza



**PROGETTO DEFINITIVO RELATIVO ALLA REALIZZAZIONE DI UN  
IMPIANTO EOLICO COSTITUITO DA 13 AEROGENERATORI E  
DALLE RELATIVE OPERE DI CONNESSIONE ALLA R.T.N.**

**PLANIMETRIA GENERALE AREE OGGETTO  
DELL'INTERVENTO: STATO DI FATTO**

ELABORATO

**A.16.a.15**

PROPONENTE:

BLUE STONE  
**renewable III**

P.I. 15304181009  
Via Vincenzo Bellini,  
22 00198 Roma



PROGETTO E SIA:




Via della Resistenza, 48 - 70125 Bari tel. 080 3219948 fax. 080 2020986

Il DIRETTORE TECNICO  
Dott. Ing. Orazio Tricofico



CONSULENZA:

EM./REV.	DATA	REDATTO	VERIFICATO	APPROVATO	DESCRIZIONE
0	APRILE 2021	B.B.	A.A. - O.T.	A.A. - O.T.	Progetto definitivo

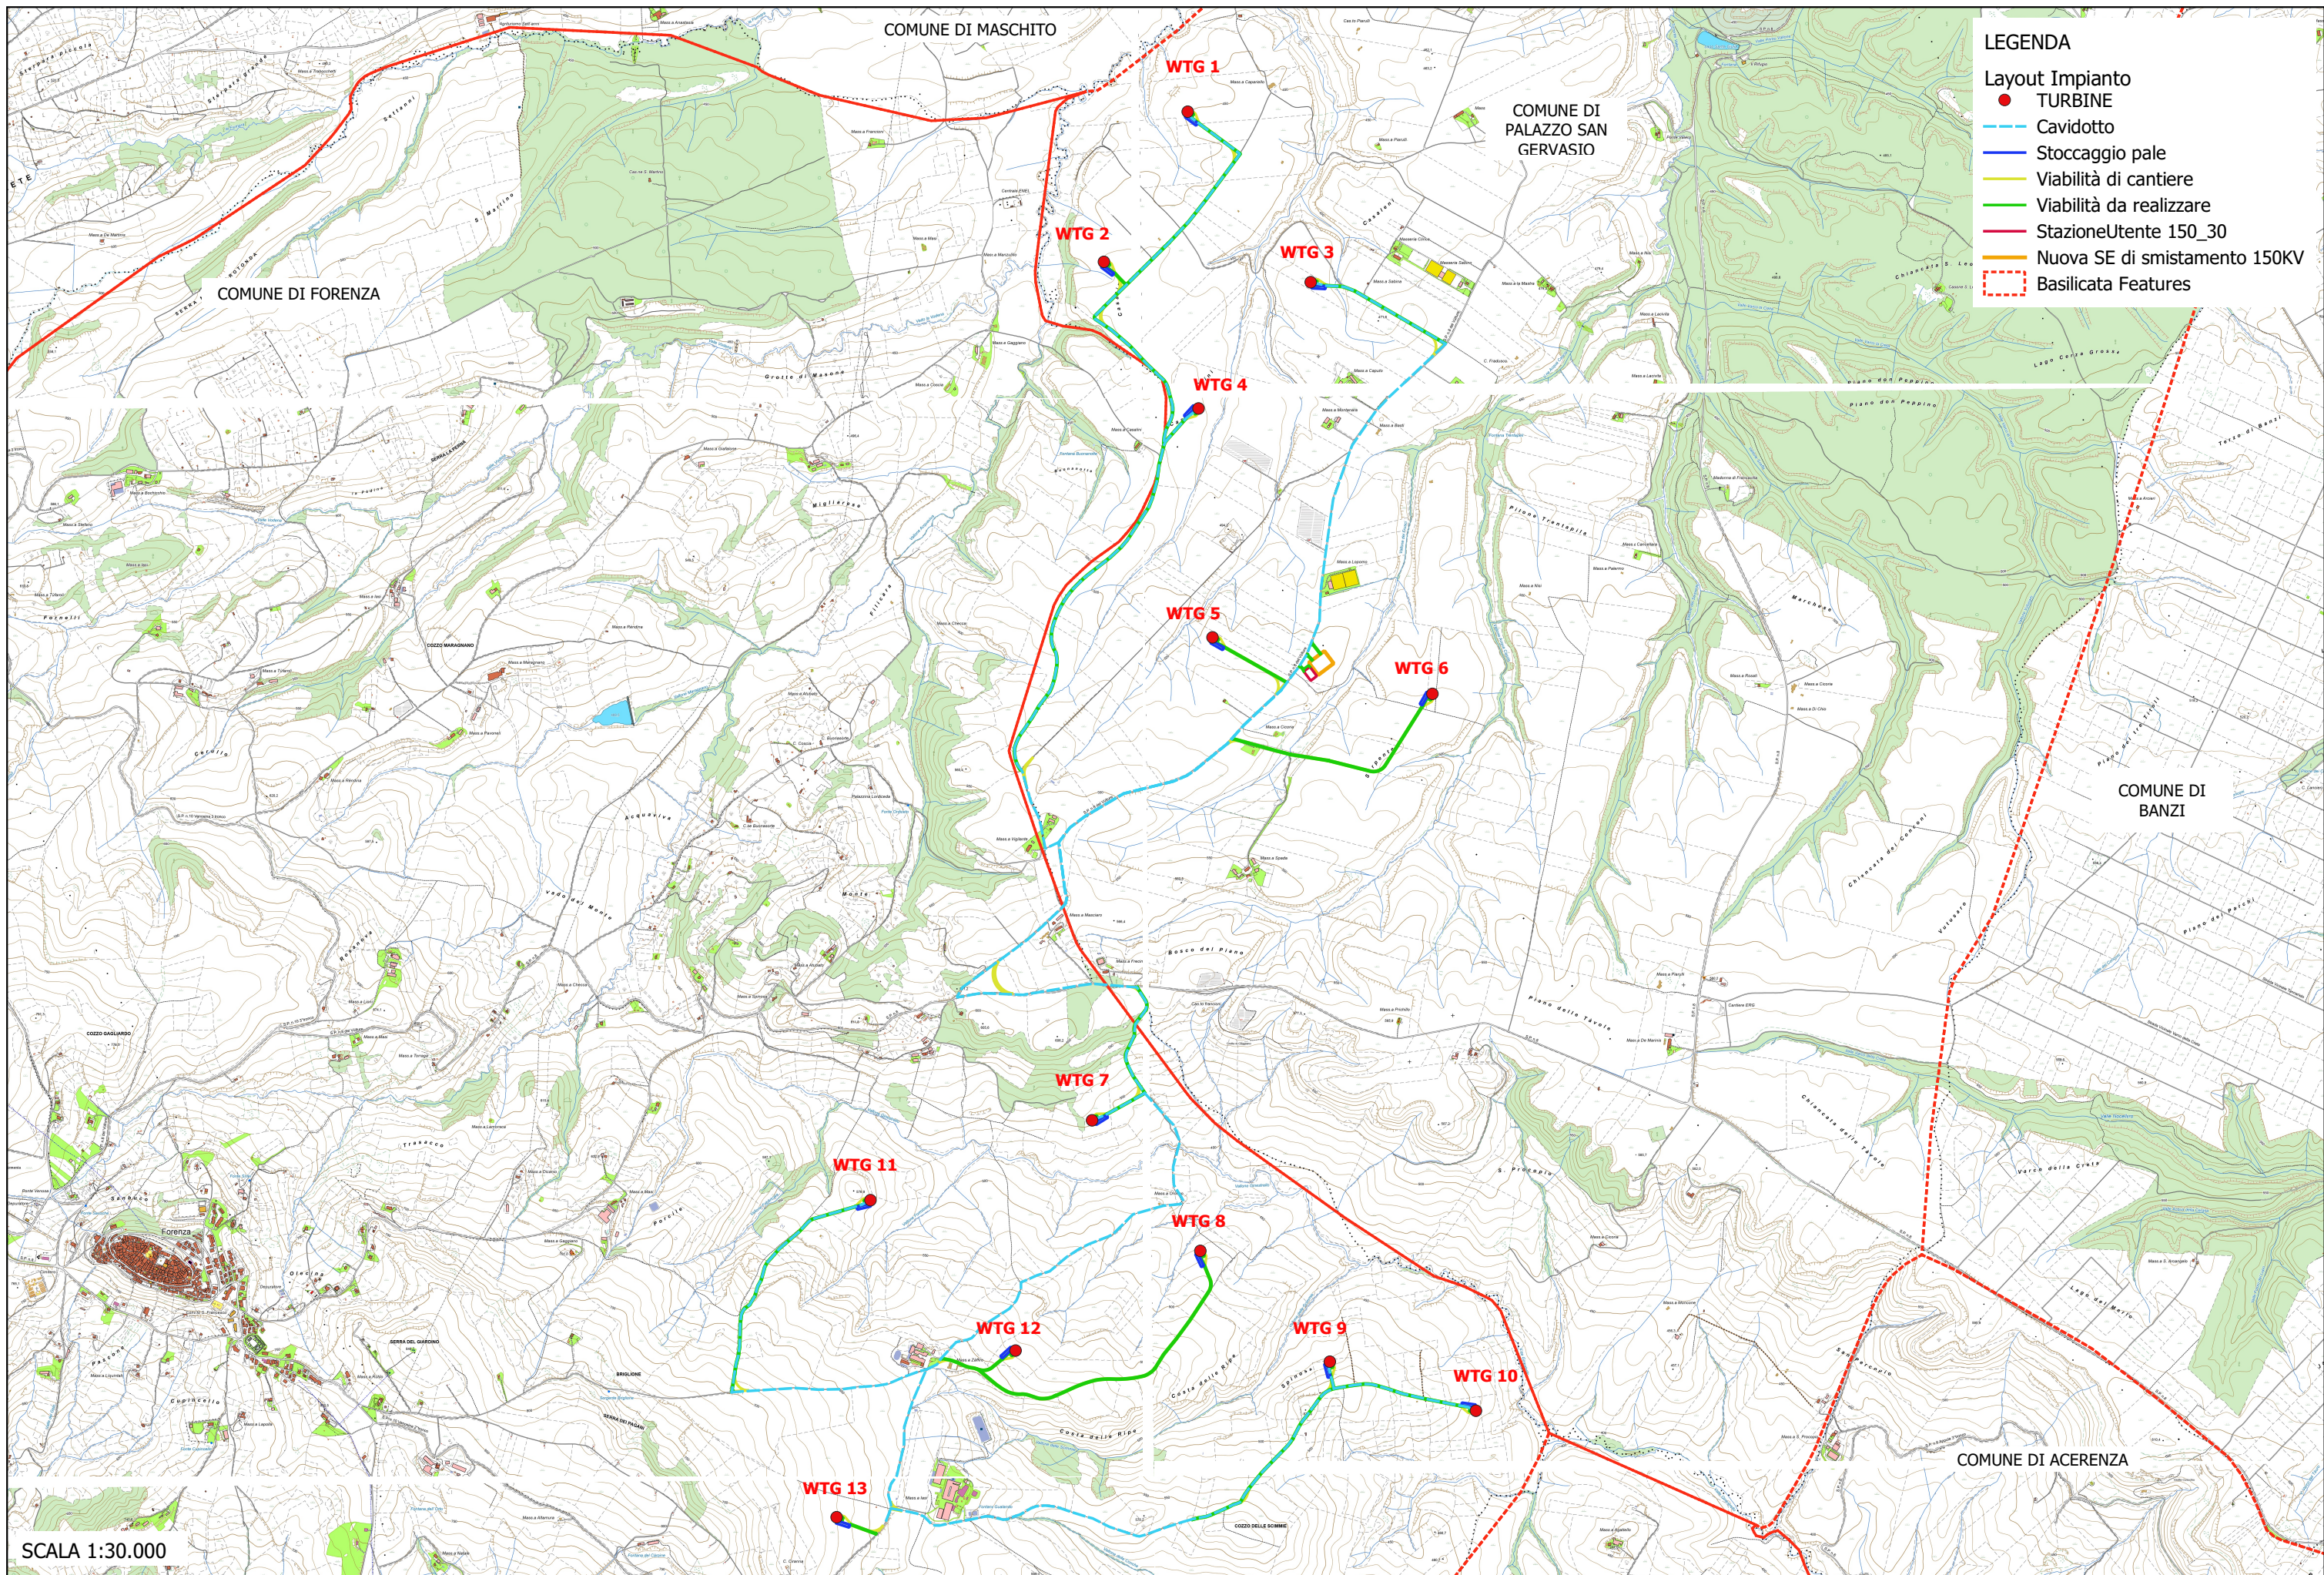

- LEGENDA**
- Layout Impianto
  - TURBINE
  - Cavidotto
  - Stoccaggio pale
  - Viabilità di cantiere
  - Viabilità da realizzare
  - StazioneUtente 150\_30
  - Nuova SE di smistamento 150KV
  - Basilicata Features

SCALA 1:30.000

PROGETTO PER LA REALIZZAZIONE DI UN PARCO EOLICO  
 COSTITUITO DA 13 TURBINE AVENTI UNA POTENZA COMPLESSIVA DI 58,5 MW E RELATIVE OPERE DI CONNESSIONE ALLA RTN  
 DA REALIZZARSI NEI COMUNI DI PALAZZO SAN GERVASIO E FORENZA (PZ)

**PLANIMETRIA GENERALE AREE OGGETTO DI INTERVENTO: STATO DI FATTO**  
 SCALA 1:30.000

**A.16.a.15**