




SEZIONE C-C
(SCALA 1:50)

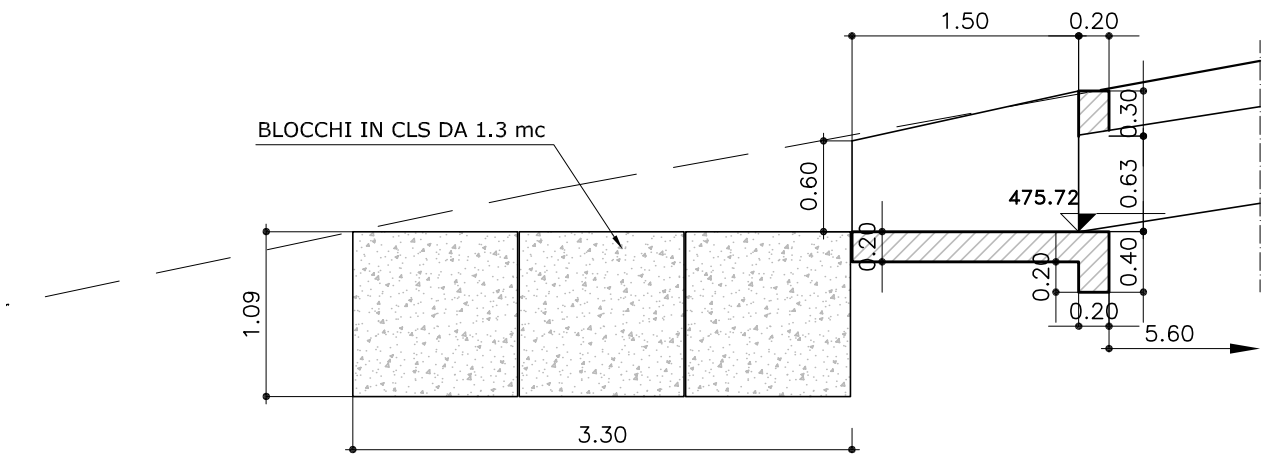


SEZIONE B-B
(SCALA 1:50)

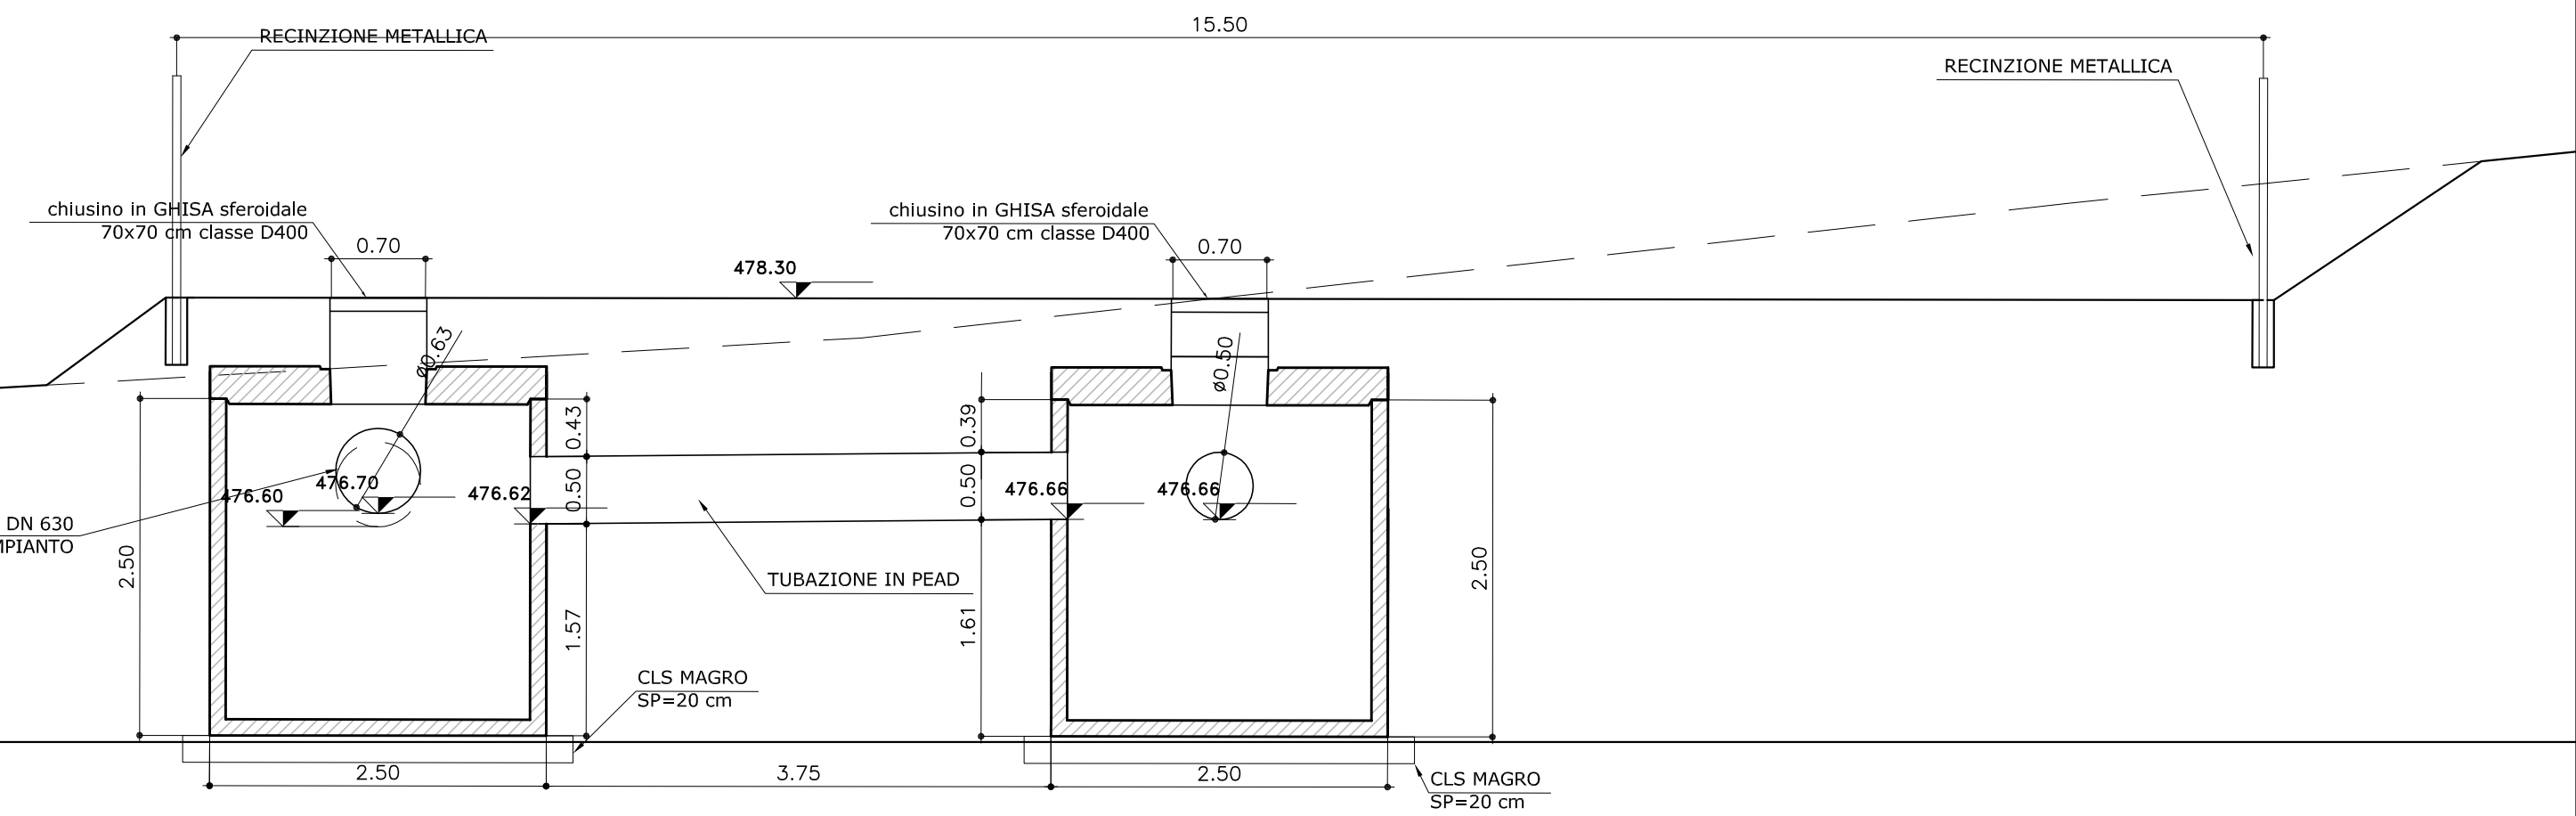


SEZIONE A-A
(SCALA 1:50)

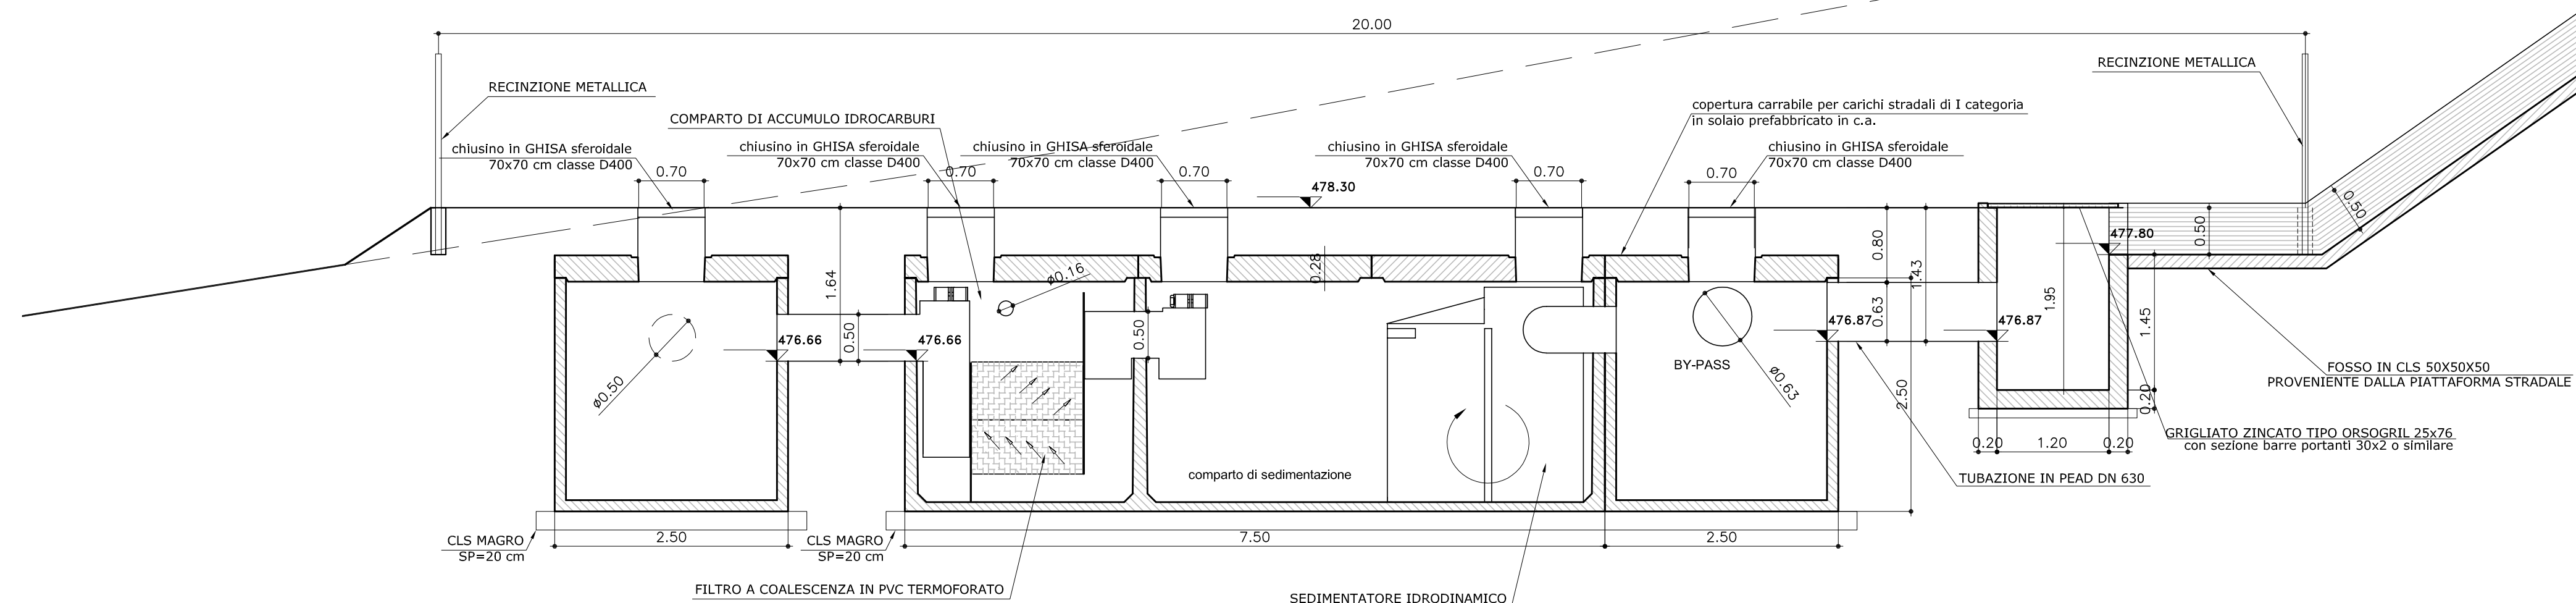

PIANTA
(SCALA 1:50)

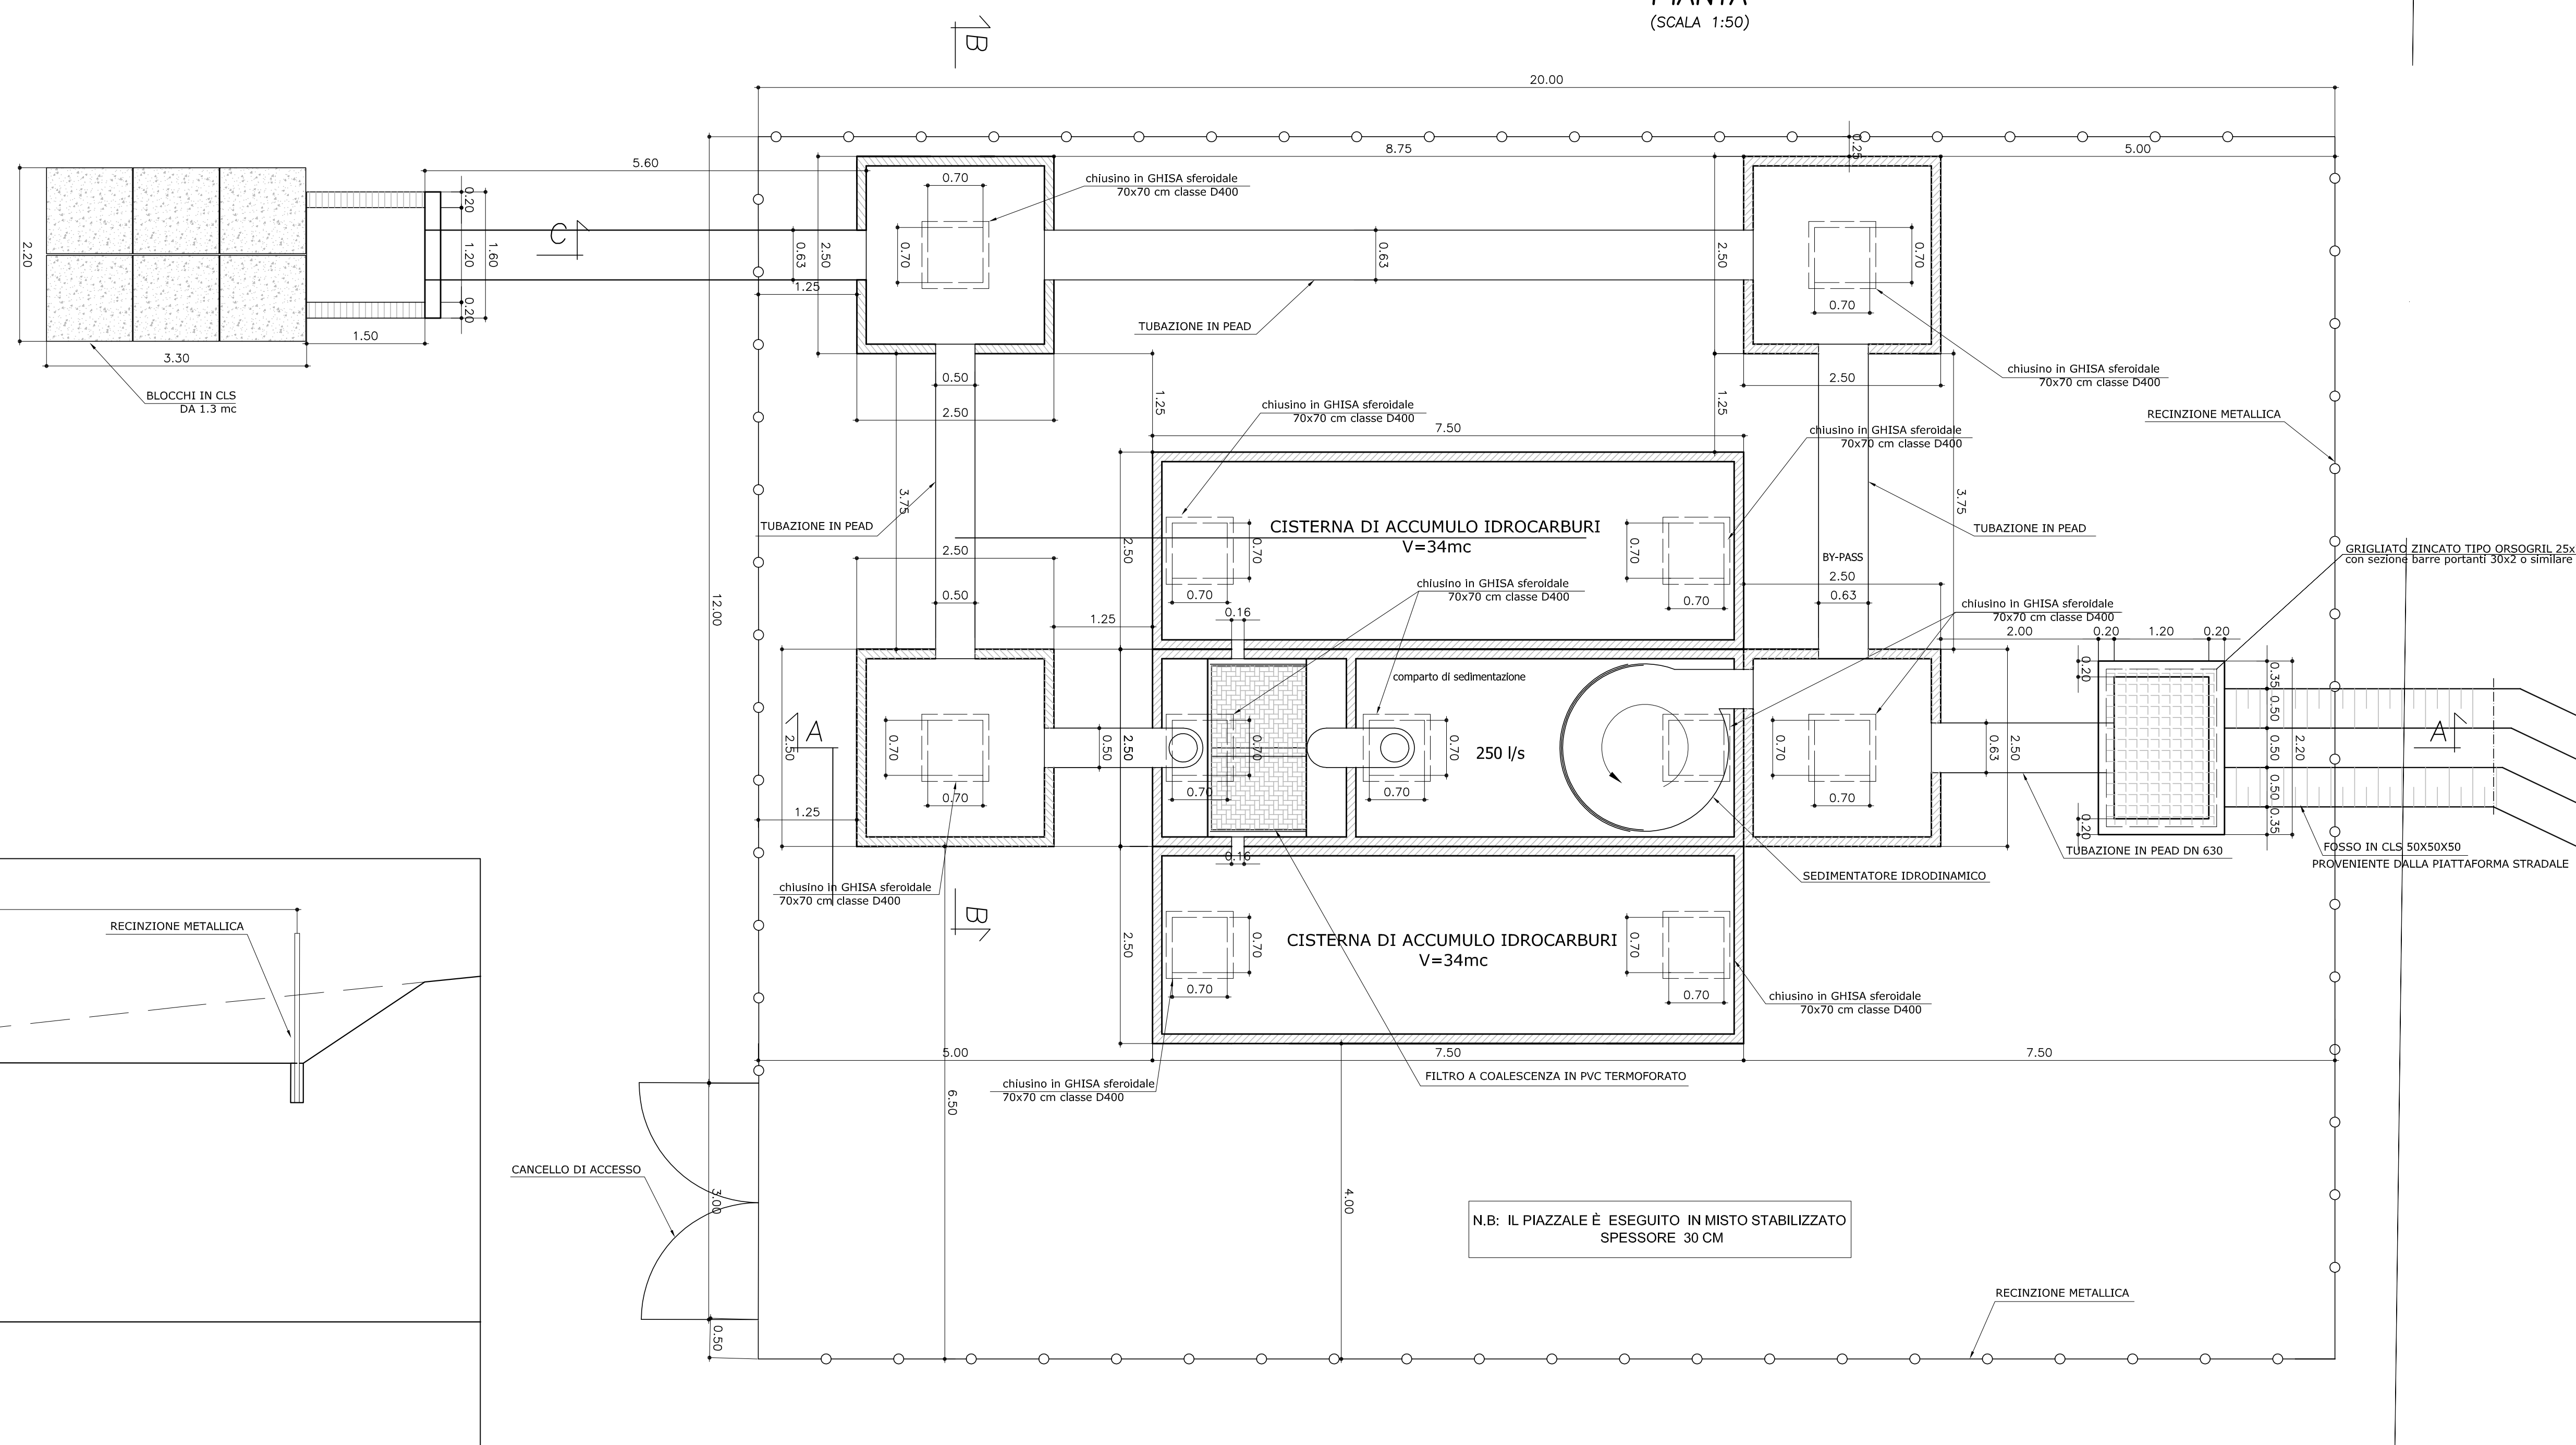

INQUADRAMENTO
(SCALA 1:500)

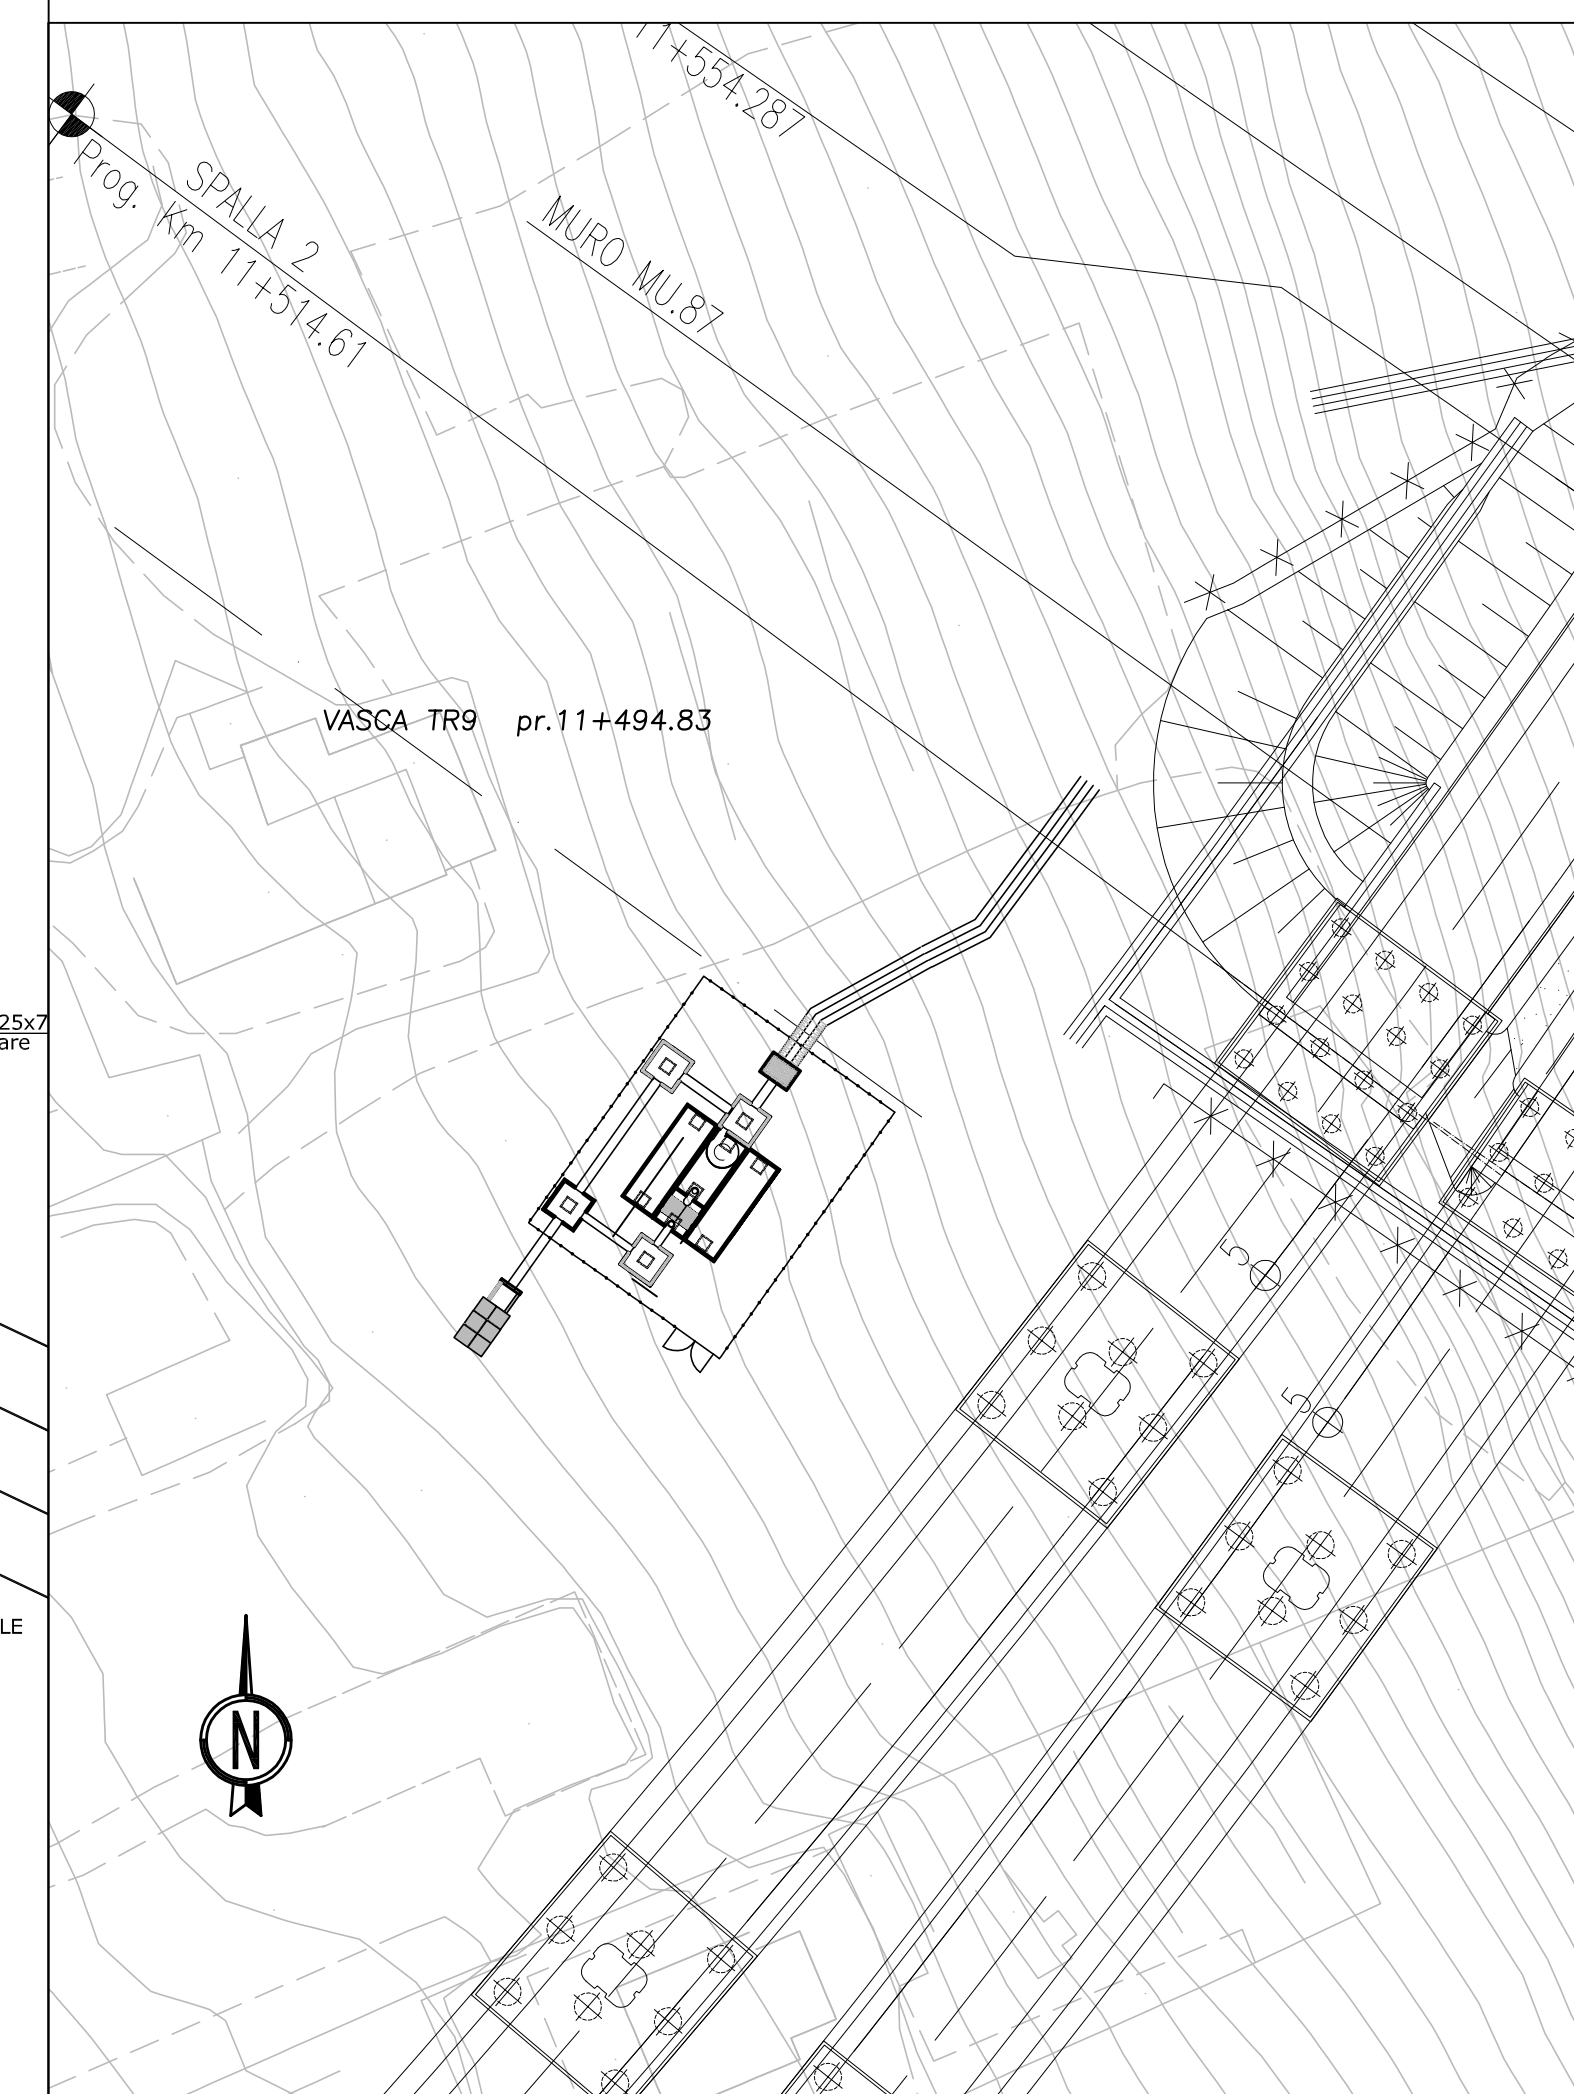

PA 12/09
CORRIDOIO PLURIMODALE TIRRENICO - NORD EUROPA
ITINERARIO AGRIGENTO - CALTANISSETTA - A19
S.S. N° 640 "DI PORTO EMPEDOCLE"
AMMODERNAMENTO E ADEGUAMENTO ALLA CAT. B DEL D.M. 5.11.2001
Dal km 44+000 allo svincolo con l'A19

PROGETTO ESECUTIVO



OPERE IDRAULICHE
VASCHE DI SICUREZZA - ASSE PRINCIPALE
Vasche di sicurezza TR9 - Carpenteria a km 11+494.83

Codice Unico Progetto (CUP) : F91B0900070001

Codice Elaborato: PA12_09 - E | 2 | 5 | 9 | V | A | 2 | 0 | 9 | V | S | 0 | 9 | H | B | X | 0 | 0 | 9 | A | Varie

F											
E											
D											
C											
B											
A	Aprile 2011	EMMISSIONE	A. SALVAGO	A. TURSO	M. LITI	P. PAGLINI					
REV.	DATA	DESCRIZIONE	REDDATTO	VERIFICATO	APPROVATO	AUTORIZZATO					

Responsabile del procedimento: Ing. MAURIZIO ARAMINI

Il Progettista: **ING. LUCA FERRERRE** (Ordine degli Ingegneri di Firenze N° 4333)

Il Consulente Tecnico S.C.: **ING. PEPPINO MARINO** (Ordine degli Ingegneri di Agrigento N° 1400)

Il Coordinatore per la sicurezza in fase di progetto: **ING. ALESSANDRO SARTORI** (Ordine degli Ingegneri di Roma N° 14863)

Il Direttore dei lavori: **ING. PEPPINO MARINO** (Ordine degli Ingegneri di Agrigento N° 14447)