


VASCA TR10 pr.11+847.414



PA 12/09
CORRIDOIO PLURIMODALE TIRRENICO - NORD EUROPA
ITINERARIO AGRIGENTO - CALTANISSETTA - A19
S.S. N° 640 "DI PORTO EMPEDOCLE"
AMMODERNAMENTO E ADEGUAMENTO ALLA CAT. B DEL D.M. 5.11.2001
Dal km 44+000 allo svincolo con l'A19

PROGETTO ESECUTIVO

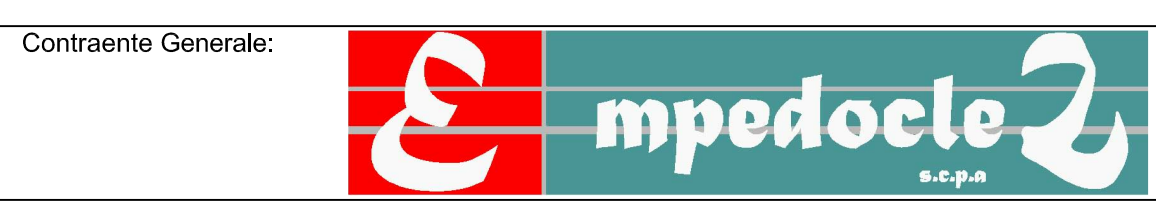

OPERE IDRAULICHE
VASCHE DI SICUREZZA - ASSE PRINCIPALE
Vasche di sicurezza TR10 - Carpenteria a km 11+847.41

Codice Unico Progetto (CUP) : F91B0900070001

Codice Elaborato:
PA12_09 - E 2 6 0 | V A 2 1 0 | V S 1 0 | H B X | 0 1 0 A

REV.	DATA	DESCRIZIONE	REDAITTO	VERIFICATO	APPROVATO	AUTORIZZATO
A	Aprile 2011	EMISSIONE	A. SALVAGO	A. TURSO	M. LITI	P. PAGLINI

Il Progettista: **GRAN LUCA MERLINI** (INGEGNERE DI FIRENZE N° 4331)


Il Consulente per la sicurezza in fase di progetto: **ORDINE INGEGNERI TORINO** (Ing. MAURIZIO ARAMINI)

Il Coordinatore per la sicurezza in fase di progetto: **ORDINE INGEGNERI TORINO** (Ing. MAURIZIO ARAMINI)


Il Direttore dei lavori: **ORDINE INGEGNERI ROMA** (Ing. ALESSANDRO SIVICO N° 14653)

Il Direttore dei lavori: **ORDINE INGEGNERI ROMA** (Ing. PIPPINO MARASIO N° 14447)


SEZIONE B-B
(SCALA 1:50)

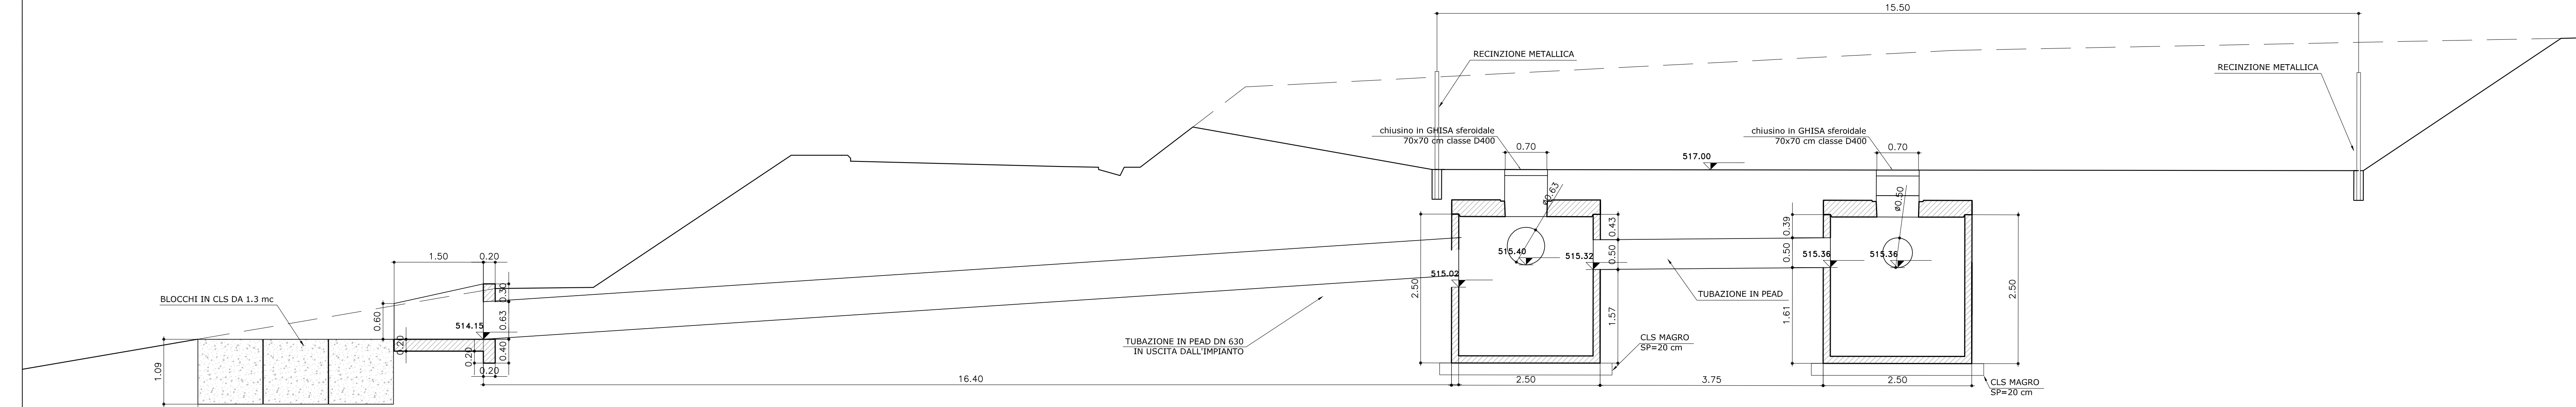

SEZIONE A-A
(SCALA 1:50)

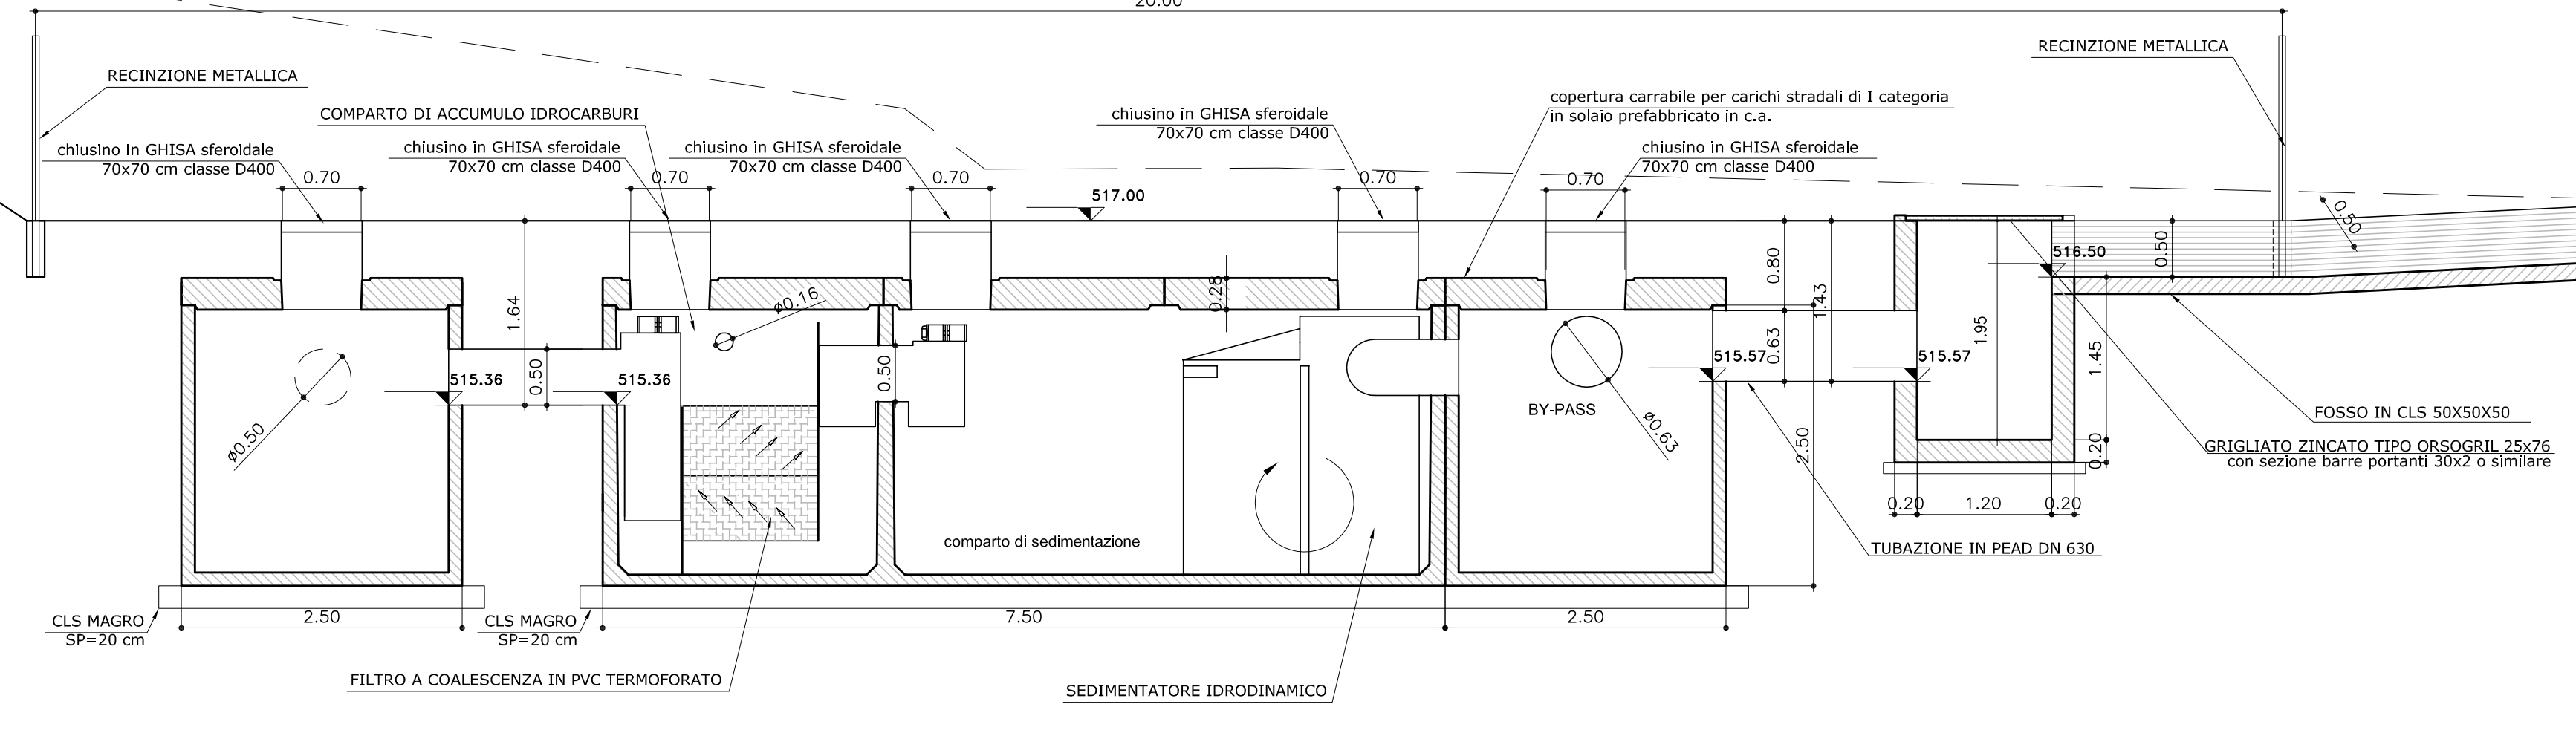

PIANTA
(SCALA 1:50)

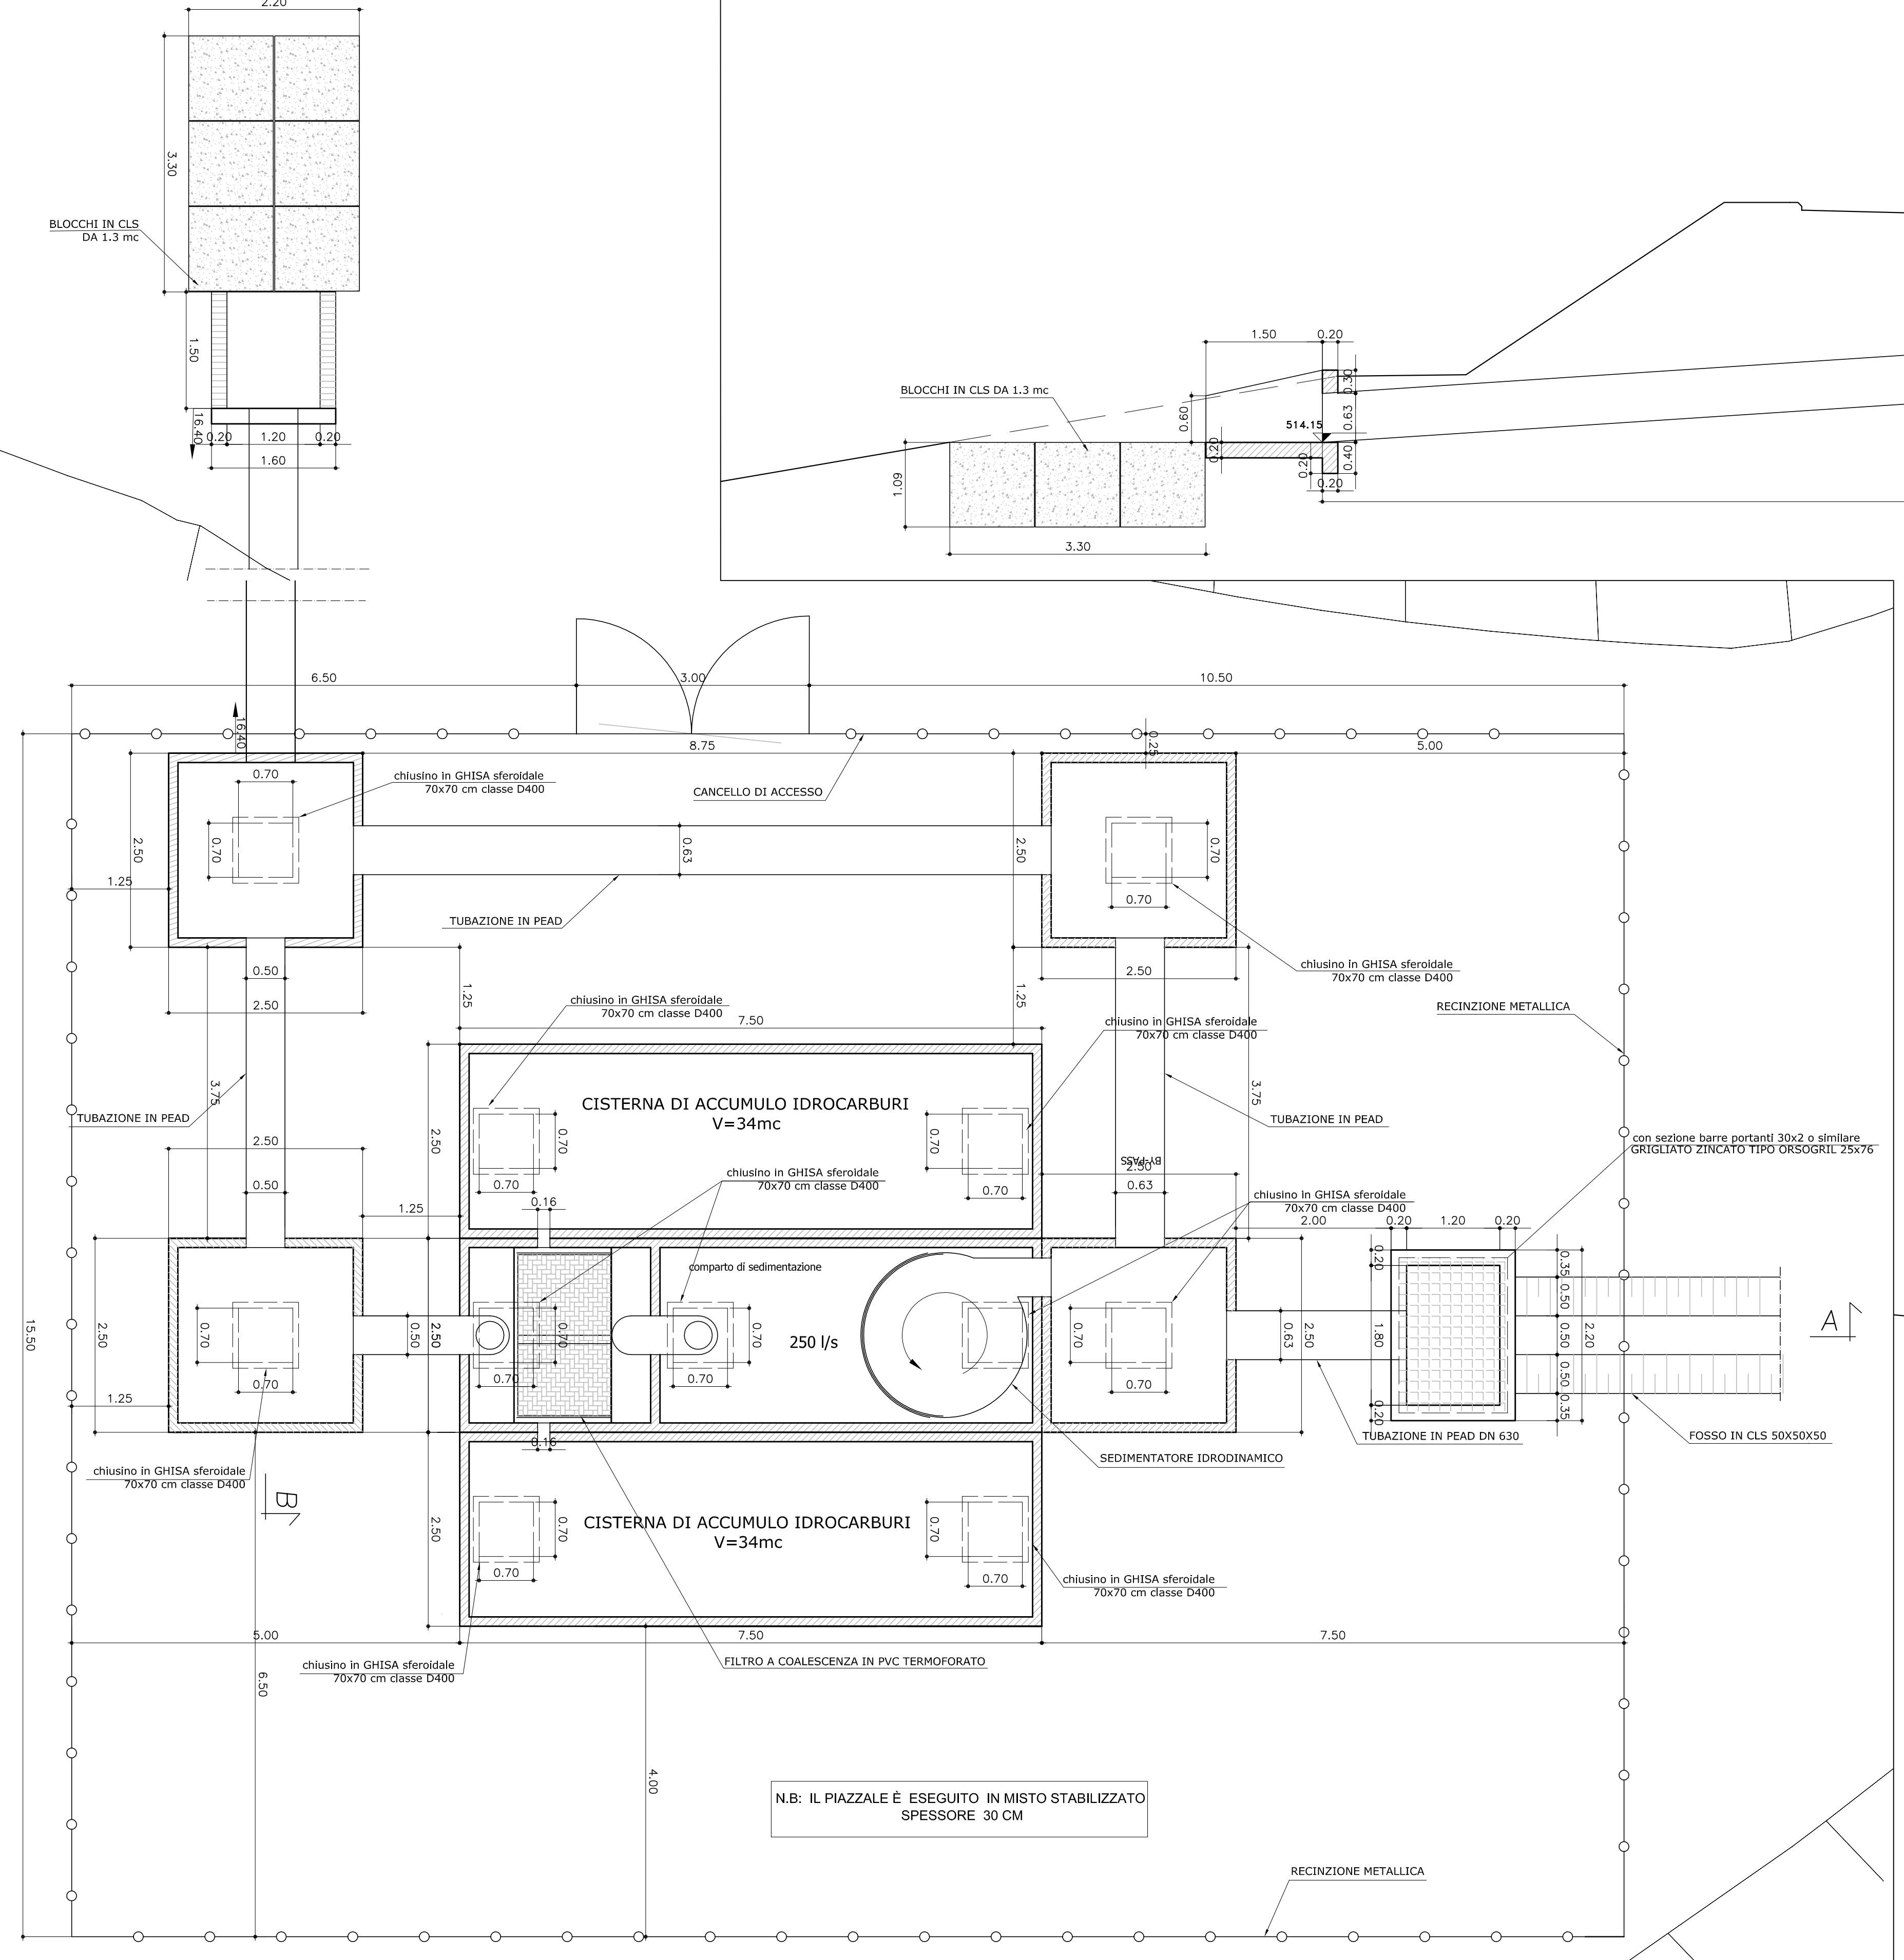

N.B: IL PIAZZALE È ESEGUITO IN MISTO STABILIZZATO
SPESORE 30 CM