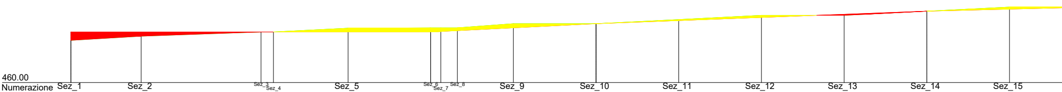

Numerazione	Progressive	Quote terreno	Quote progetto	Quote prg. liv.	Quote rosse
Sez_1	0.00	470.16	472.16		2.00
Sez_2	17.00	471.16		472.16	1.00
Sez_3	46.01	472.16		472.16	0.00
Sez_4	49.00	472.16		472.16	0.00 0.00
Sez_5	67.05	473.09		472.16	-0.93
Sez_6	87.05	473.16	472.16	472.16	-1.00
Sez_7	89.51	473.16		472.28	-0.88
Sez_8	93.51	473.16		472.48	-0.68
Sez_9	107.05	474.16		473.16	-1.00
Sez_10	127.05	474.16	474.16	474.16	0.00
Sez_11	147.05	475.16		474.91	-0.25
Sez_12	167.05	476.16		475.66	-0.50
					0.00
Sez_13	187.05	476.16		476.41	0.25
Sez_14	207.05	477.16	477.16	477.16	0.00
Sez_15	227.05	478.16		477.65	-0.50

Tratto	Parziali	Dislivelli	Pendenze
Sez_1 – Sez_2	17.00	1.00	5.9 %
Sez_2 – Sez_3	29.01	1.00	3.4 %
Sez_3 – Sez_4	3.00	0.00	0.0 %
Sez_4 – Sez_5	18.05	0.93	5.1 %
Sez_5 – Sez_6	20.00	0.07	0.4 %
Sez_6 – Sez_7	2.46	0.00	0.0 %
Sez_7 – Sez_8	4.00	0.00	0.0 %
Sez_8 – Sez_9	13.54	1.00	7.4 %
Sez_9 – Sez_10	20.00	0.00	0.0 %
Sez_10 – Sez_11	20.00	1.00	5.0 %
Sez_11 – Sez_12	20.00	1.00	5.0 %
Sez_12 – Sez_13	20.00	0.00	0.0 %
Sez_13 – Sez_14	20.00	1.00	5.0 %
Sez_14 – Sez_15	20.00	1.00	5.0 %
Sez_15 –	20.01	0.00	0.0 %

Planimetria: 19.50 | 74.01 | 147.07

Progressive	Parziali	Parziali	Pendenze
0.00 – 87.05	87.05	0.00	0.0 %
87.05 – 127.05	40.00	2.00	5.0 %
127.05 – 207.05	80.00	3.00	3.7 %
207.05 –			

Aree

Profilo WTG 4 Palazzo SG

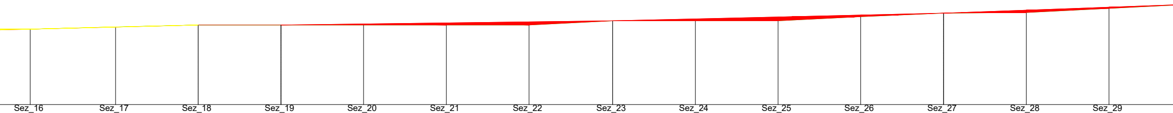

Sez_16	Sez_17	Sez_18	Sez_19	Sez_20	Sez_21	Sez_22	Sez_23	Sez_24	Sez_25	Sez_26	Sez_27	Sez_28	Sez_29
478.16	478.69	479.16	479.16	479.16	479.16	479.16	480.16	480.16	480.16	481.16	482.01	482.16	483.16
247.07	267.72	287.71	307.72	327.71	347.72	367.73	387.96	407.96	427.96	447.96	468.02	488.02	508.02
		479.16	479.16				480.16				482.00		
478.15	478.66	479.16	479.16	479.41	479.66	479.91	480.16	480.62	481.08	481.54	482.01	482.72	483.44
-0.01	-0.03	0.00	0.00	0.25	0.50	0.75	0.00	0.46	0.92	0.38	0.00	0.56	0.28
		287.71	307.72				387.96				468.02		

Sez_16–Sez_17	Sez_17–Sez_18	Sez_18–Sez_19	Sez_19–Sez_20	Sez_20–Sez_21	Sez_21–Sez_22	Sez_22–Sez_23	Sez_23–Sez_24	Sez_24–Sez_25	Sez_25–Sez_26	Sez_26–Sez_27	Sez_27–Sez_28	Sez_28–Sez_29	Sez_29–
20.65	19.99	20.02	19.99	20.01	20.01	20.23	20.00	20.00	20.00	20.06	20.00	20.00	20.00
0.53	0.47	0.00	0.00	0.00	0.00	1.00	0.00	0.00	1.00	0.85	0.15	1.00	1.00
2.6 %	2.3 %	0.0 %	0.0 %	0.0 %	0.0 %	4.9 %	0.0 %	0.0 %	5.0 %	4.2 %	0.8 %	5.0 %	5.0 %

4.20 | 4.60 | 7.20 | 6.80 | 7.20 | 4.88 | 100.84 | 85.41 | 92.35

–Sez_18	Sez_18–Sez_19	Sez_19–Sez_23	Sez_23–Sez_27	Sez_27–
80.65	20.02	80.24	80.06	60.00
2.00	0.00	1.00	1.85	2.15
2.5 %	0.0 %	1.2 %	2.3 %	3.6 %

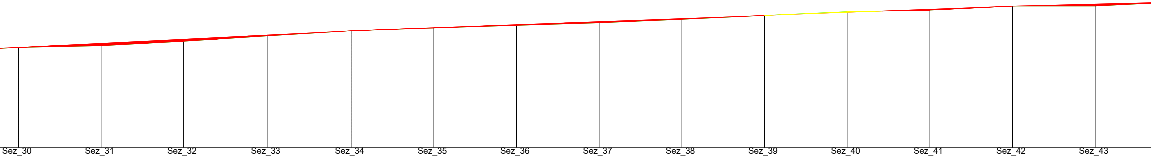

Sez_30	484.16		528.02				484.16	484.16	0.00	528.02		
		20.00		0.39	1.9 %						80.48 4.03 5.0 %	
Sez_31	484.55		548.02					485.16	0.61			
		19.93		1.09	5.5 %	47.38						
Sez_32	485.64		567.96					486.16	0.52			
		20.25		1.30	6.4 %							
Sez_33	486.94		588.20					487.17	0.23			
		20.31		1.25	6.1 %	58.82						
Sez_34	488.19		608.51				488.19	488.19	0.00	608.51		
		20.00		0.66	3.3 %						100.00 3.70 3.7 %	
Sez_35	488.85		628.51					488.93	0.08			
		20.00		0.63	3.1 %							
Sez_36	489.48		648.51					489.67	0.19			
		20.00		0.63	3.1 %	82.79						
Sez_37	490.10		668.51					490.41	0.30			
		20.00		0.85	4.2 %							
Sez_38	490.95		688.51					491.15	0.19			
		20.00		0.93	4.7 %							
Sez_39	491.89		708.51				491.89	491.89	0.00	708.51		
		20.00		0.93	4.7 %						60.00 2.27 3.8 %	
Sez_40	492.82		728.51					492.64	-0.18			
		20.00		0.34	1.7 %	62.10			0.00			
Sez_41	493.16		748.51					493.40	0.24			
		20.00		1.00	5.0 %							
Sez_42	494.16		768.51				494.16	494.16	0.00	768.51		
		20.00		0.00	0.0 %							
Sez_43	494.16		788.51					494.66	0.50			
		20.03		1.00	5.0 %							

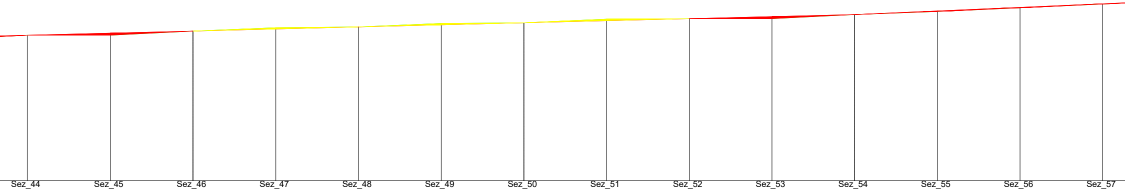

Sez_44	Sez_45	Sez_46	Sez_47	Sez_48	Sez_49	Sez_50	Sez_51	Sez_52	Sez_53	Sez_54	Sez_55	Sez_56	Sez_57
495.16	495.16	496.16	496.98	497.16	498.01	498.16	499.05	499.16	499.16	500.16	500.88	501.77	502.69
808.53	828.62	848.62	868.67	888.67	908.67	928.67	948.68	968.68	988.68	1008.68	1028.68	1048.68	1068.68
		496.16				498.16				500.16			
495.16	495.66	496.16	496.66	497.16	497.66	498.16	498.66	499.16	499.66	500.16	501.03	501.89	502.76
0.00 0.00 0.00	0.50	0.00	-0.32	0.00 0.00 0.00	-0.35	0.00	-0.39	0.00 0.00	0.50	0.00	0.15	0.12	0.07
		848.62				928.67				1008.68			

20.09	20.00	20.04	20.00	20.00	20.00	20.01	20.00	20.00	20.00	20.00	20.00	20.00
0.00	1.00	0.82	0.18	0.85	0.15	0.89	0.11	0.00	1.00	0.72	0.89	0.92
0.0 %	5.0 %	4.1 %	0.9 %	4.2 %	0.8 %	4.5 %	0.5 %	0.0 %	5.0 %	3.6 %	4.5 %	4.6 %

48.41	79.16	146.96

80.11	80.04	80.01
2.00	2.00	2.00
2.5 %	2.5 %	2.5 %

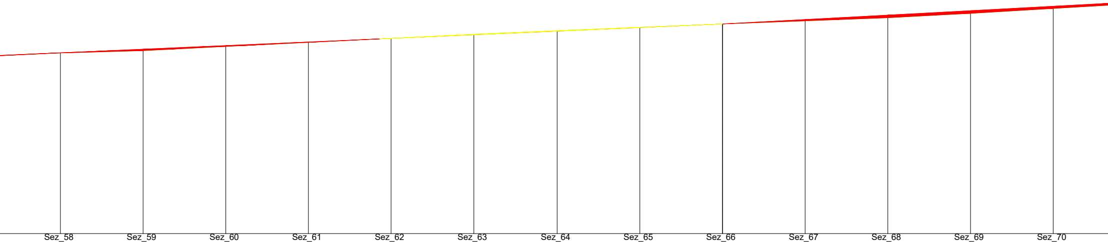

Sez_58	Sez_59	Sez_60	Sez_61	Sez_62	Sez_63	Sez_64	Sez_65	Sez_66	Sez_67	Sez_68	Sez_69	Sez_70
503.59	504.16	505.16	506.15	507.11	508.09	508.95	509.79	510.58	511.34	512.09	513.15	514.33
1088.69	1108.68	1128.69	1148.67	1168.67	1188.70	1208.85	1228.85	1248.85	1268.85	1288.85	1308.85	1328.85
								510.58				
503.63	504.50	505.36	506.23	507.10	507.97	508.84	509.71	510.58	511.65	512.71	513.78	514.85
0.04	0.34	0.21	0.08	0.00 -0.01	-0.12	-0.11	-0.08	0.00	0.31	0.62	0.63	0.52
								1248.85				

20.01	20.00	20.01	19.98	20.00	20.03	20.15	20.00	20.00	20.00	20.00	20.00	20.00	20.00
0.90	0.57	1.00	0.99	0.97	0.98	0.86	0.83	0.79	0.76	0.75	1.06	1.18	1.16
4.5 %	2.8 %	5.0 %	4.9 %	4.8 %	4.9 %	4.3 %	4.2 %	4.0 %	3.8 %	3.8 %	5.3 %	5.9 %	5.8 %

19.00	18.80	19.00	19.80	18.40	19.38	24.40	17.60	19.40	19.00	20.40	19.80	21.40

240.17	159.99
10.42	8.54
4.3 %	5.3 %

Area sterro = 182.36 | Area riporto = 498.73

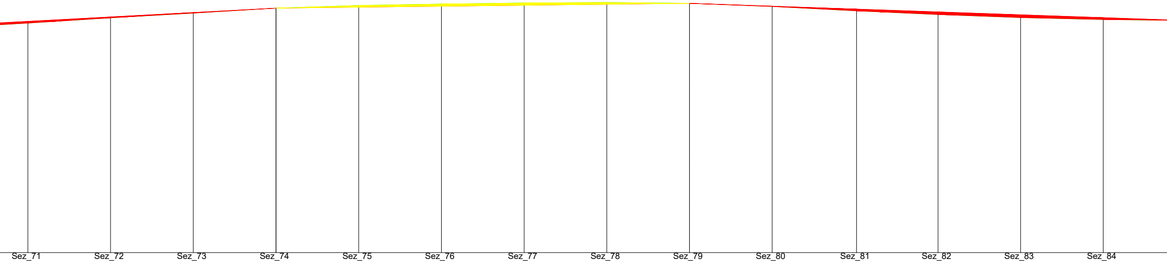

Sez_71		Sez_72		Sez_73		Sez_74		Sez_75		Sez_76		Sez_77		Sez_78		Sez_79		Sez_80		Sez_81		Sez_82		Sez_83		Sez_84	
515.49		516.77		517.91		519.12		519.76		520.10		520.35		520.49		520.27		519.51		518.45		517.57		516.83		516.37	
	20.00		20.00		20.00		20.00		20.00		20.02		19.98		19.98		19.99		20.41		19.70		19.97		19.99		19.97
1348.85		1368.84		1388.84		1408.84		1428.84		1448.83		1468.85		1488.84		1508.82		1528.81		1549.21		1568.92		1588.88		1608.87	
	1.28		1.14		1.21		0.64		0.34		0.25		0.13		-0.21		-0.76		-1.07		-0.87		-0.74		-0.46		-0.25
	6.4 %		5.7 %		6.1 %		3.2 %		1.7 %		1.2 %		0.7 %		-1.1 %		-3.8 %		-5.2 %		-4.4 %		-3.7 %		-2.3 %		-1.2 %
						519.12										520.27											
515.92		516.99		518.05		519.12		519.35		519.58		519.81		520.04		520.27		519.58		518.88		518.19		517.50		516.81	
0.43		0.22		0.14		0.00		-0.41		-0.52		-0.54		-0.44		0.00		0.07		0.43		0.62		0.68		0.44	
						1408.84										1508.82											
							99.98										120.02										
							1.15										-4.15										
							1.2 %										-3.5 %										

21.22	17.20	10.00	16.60	18.00	19.40	17.33	19.59	21.78	20.98	15.19	9.20	18.06	15.99	22.19	17.99

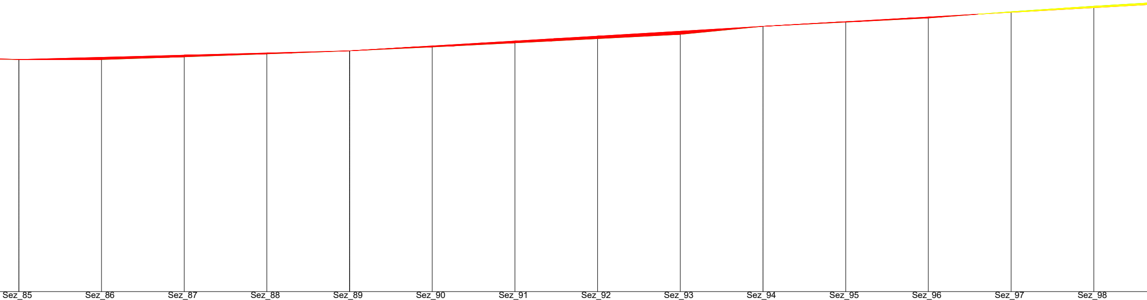

Sez_85	Sez_86	Sez_87	Sez_88	Sez_89	Sez_90	Sez_91	Sez_92	Sez_93	Sez_94	Sez_95	Sez_96	Sez_97	Sez_98
516.12	516.10	516.77	517.48	518.23	519.16	520.16	521.16	522.20	524.16	525.16	526.16	527.69	529.02
1628.84	1648.83	1668.83	1688.82	1708.80	1728.80	1748.80	1768.77	1788.77	1808.77	1828.77	1848.75	1868.77	1888.77
516.12				518.23					524.16				
516.12	516.65	517.18	517.70	518.23	519.42	520.60	521.79	522.97	524.16	525.28	526.40	527.53	528.65
0.00	0.55	0.41	0.23	0.00	0.26	0.44	0.63	0.77	0.00	0.12	0.24	0.00 -0.16	-0.37
1628.84				1708.80					1808.77				

19.99	20.00	19.98	19.99	20.00	20.00	19.97	20.00	20.00	20.00	19.97	20.03	20.00	19.94
-0.02	0.67	0.71	0.76	0.93	1.00	1.00	1.05	1.95	1.00	1.00	1.53	1.34	1.18
-0.1 %	3.3 %	3.5 %	3.8 %	4.6 %	5.0 %	5.0 %	5.2 %	9.8 %	5.0 %	5.0 %	7.6 %	6.7 %	5.9 %

23.66	22.20	23.40	33.39	21.00	9.00	93.32	67.68

79.96	99.97	139.95
2.11	5.93	7.86
2.6 %	5.9 %	5.6 %

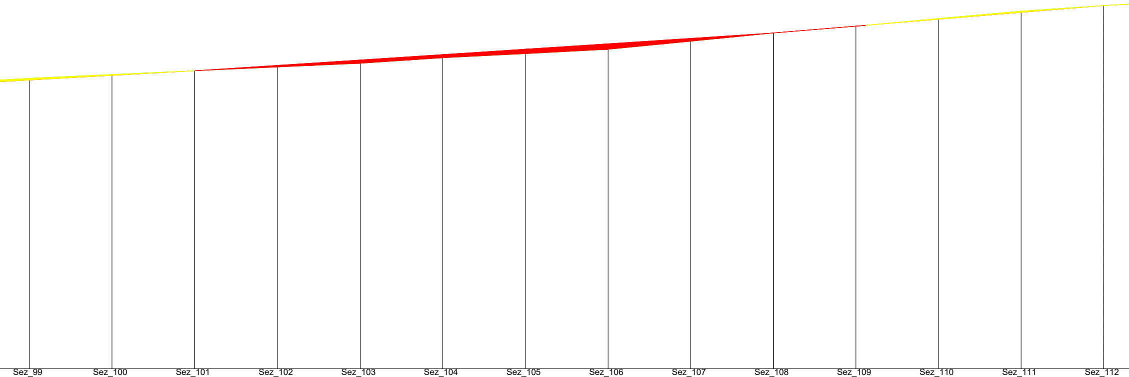

Sez_99		Sez_100		Sez_101		Sez_102		Sez_103		Sez_104		Sez_105		Sez_106		Sez_107		Sez_108		Sez_109		Sez_110		Sez_111		Sez_112
530.20		531.11		532.02		532.93		533.83		535.16		536.16		537.21		539.16		541.16		542.79		544.66		546.44		547.80
	20.00		20.00		20.06		20.00		19.94		20.00		19.99		19.99		20.01		19.94		19.99		19.99		19.98	
1908.72		1928.72		1948.72		1968.78		1988.79		2008.73		2028.73		2048.72		2068.71		2088.72		2108.66		2128.65		2148.63		2168.62
	0.91		0.91		0.91		0.91		1.33		1.00		1.05		1.95		2.00		1.63		1.87		1.77		1.36	
	4.6 %		4.5 %		4.5 %		4.5 %		6.7 %		5.0 %		5.3 %		9.8 %		10.0 %		8.2 %		9.4 %		8.9 %		6.8 %	
				532.02														541.16								547.80
529.77		530.89		532.02		533.33		534.63		535.93		537.24		538.55		539.85		541.16		542.82		544.48		546.14		547.80
-0.43		-0.22		0.00		0.40		0.80		0.78		1.08		1.34		0.69		0.00		0.03 0.00		-0.19		-0.30		0.00
				1948.72														2088.72								2168.62
					140.00														79.90							
					9.14														6.64							
					6.5 %														8.3 %							

82.66	18.79	11.80	16.20	16.00	18.79	10.40	15.41	16.79	20.19	18.99	22.58

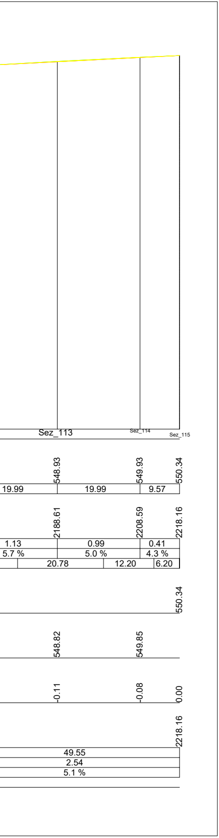

REGIONE BASILICATA

COMUNE DI FORENZA (PZ)

COMUNE DI PALAZZO SAN GERVASIO (PZ)

Provincia Potenza

PROGETTO DEFINITIVO RELATIVO ALLA REALIZZAZIONE DI UN IMPIANTO EOLICO COSTITUITO DA 13 AEROGENERATORI E DALLE RELATIVE OPERE DI CONNESSIONE ALLA R.T.N.

PROFILI LONGITUDINALI - WTG 04
SCALA 1:500

ELABORATO
A.16.a.14.4

PROPONENTE:

BLUE STONE
renewable III
P.I. 15304181009
Via Vincenzo Bellini,
22 00198 Roma

PROGETTO E SIA:

ATECH
SOCIETÀ DI INGEGNERIA & SERVIZI PER L'INGEGNERIA

Il DIRETTORE TECNICO
Dott. Ing. Orazio Tricarico

INGEGNERE ORAZIO TRICARICO
Sez. A - 4985

CONSULENZA:

0	APRILE 2021	B.B.	A.A. - O.T.	A.A. - O.T.	*Progetto definitivo*
EM./REV.	DATA	REDATTO	VERIFICATO	APPROVATO	DESCRIZIONE