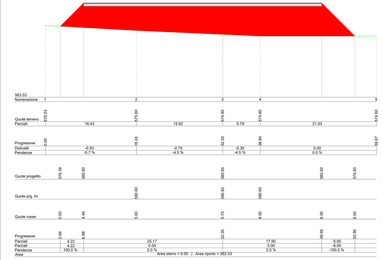

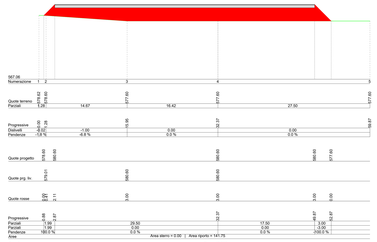

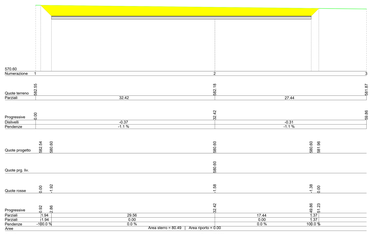

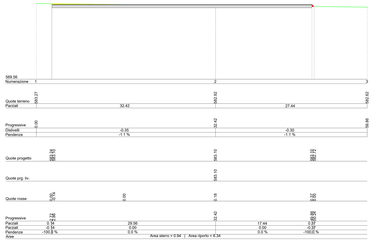

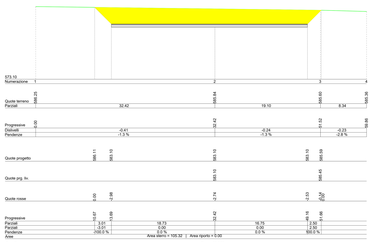

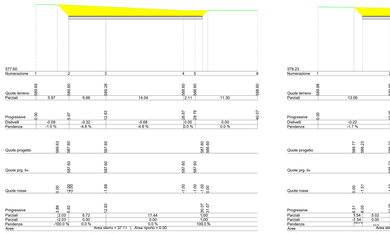

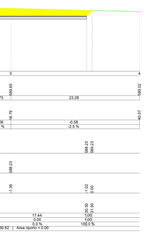

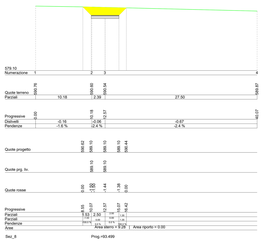

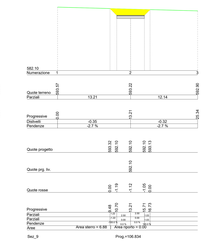

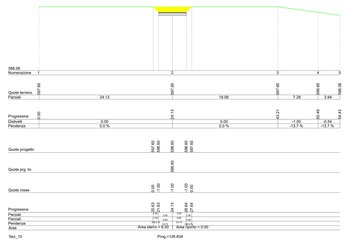

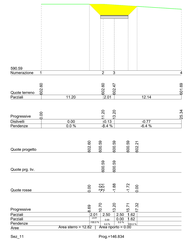

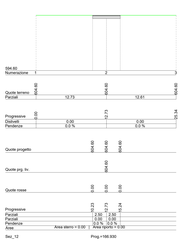

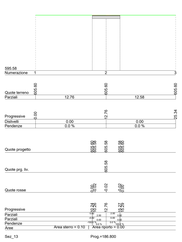

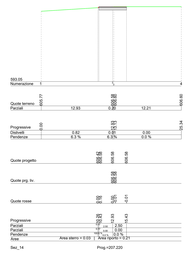

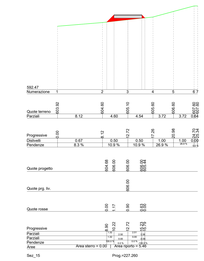

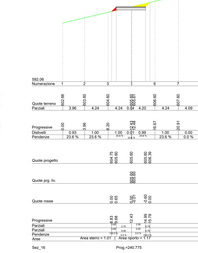

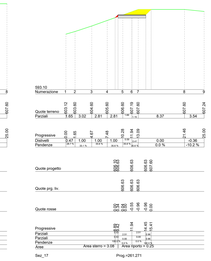

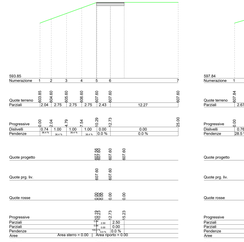

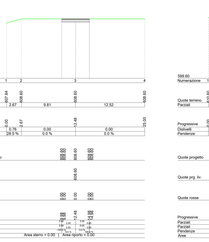

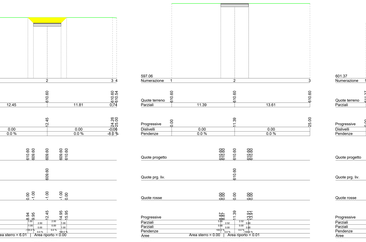

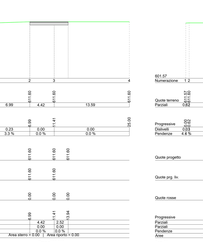

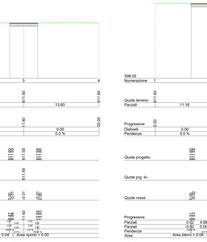

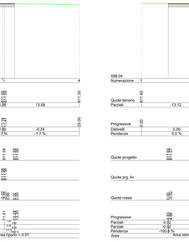

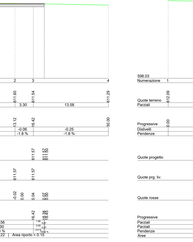

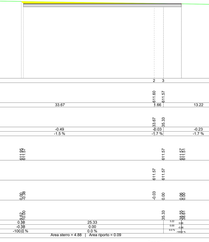

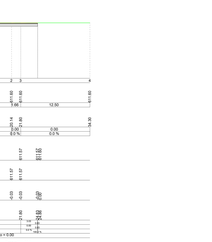

REGIONE BASILICATA

COMUNE DI FORENZA (PZ)

COMUNE DI PALAZZO SAN GERVASIO (PZ)

Provincia Potenza

PROGETTO DEFINITIVO RELATIVO ALLA REALIZZAZIONE DI UN IMPIANTO EOLICO COSTITUITO DA 13 AEROGENERATORI E DALLE RELATIVE OPERE DI CONNESSIONE ALLA R.T.N.

SEZIONI TRASVERSALI CORRENTI - WTG 12

SCALA 1:200

ELABORATO:

A.16.a.17.12

PROPONENTE:

BLUE STONE f'renewable III
P.I. 16304180030
Via Vincenzo Bellini, 22
00 0000 Roma

PROGETTO E SIA:

TECH

DOTT. ING. CIRO ROSSI
DIRETTORE TECNICO
ORDINE DEGLI INGEGNERI PROV. CASERTA N. 2187

CONSULENZA:

0	APRILE 2021	E-S	A.A. - D.T.	A.A. - D.T.	Progetto definitivo
EM.REV.	DATA	REDATTO	VERIFICATO	APPROVATO	DESCRIZIONE