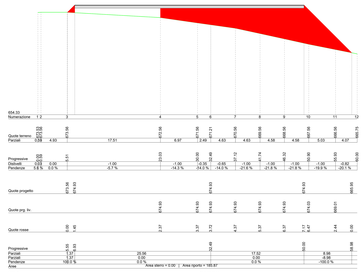

SEZIONE 1

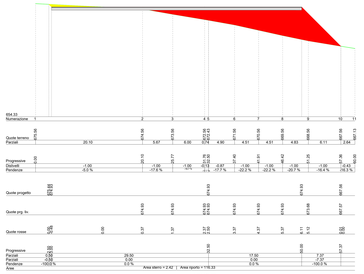

SEZIONE 2

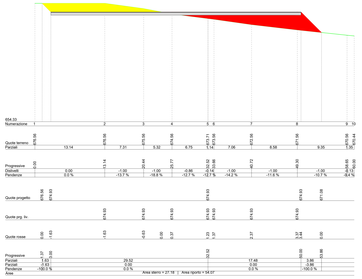

SEZIONE 3

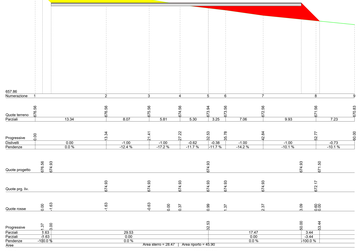

SEZIONE 4

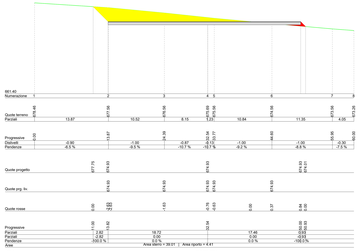

SEZIONE 5

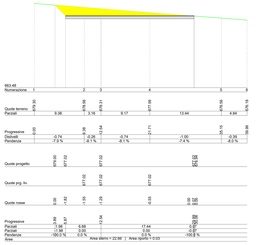

SEZIONE 6

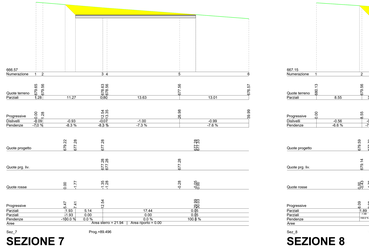

SEZIONE 7

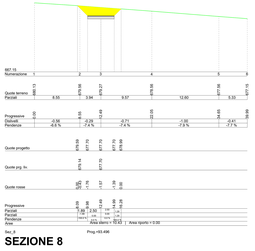

SEZIONE 8

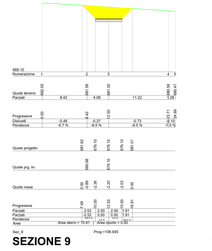

SEZIONE 9

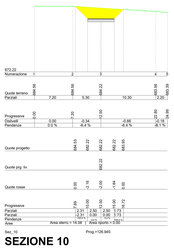

SEZIONE 10

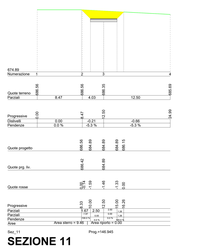

SEZIONE 11

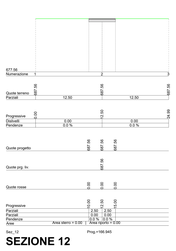

SEZIONE 12

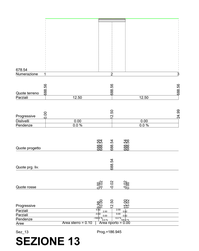

SEZIONE 13

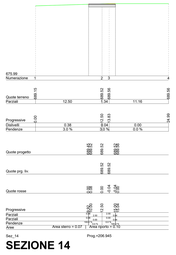

SEZIONE 14

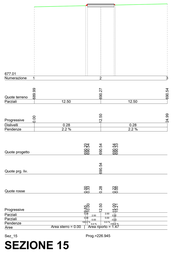

SEZIONE 15

SEZIONE 16

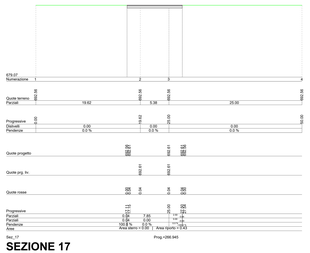

SEZIONE 17

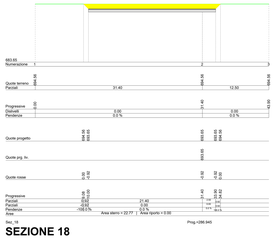

SEZIONE 18

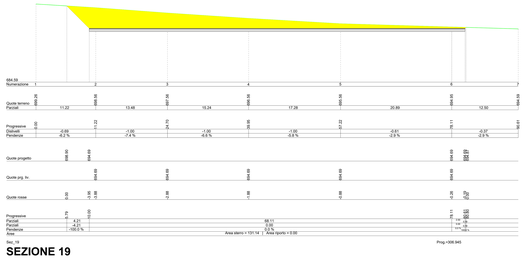

SEZIONE 19

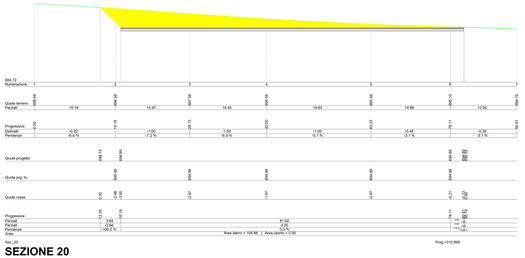

SEZIONE 20

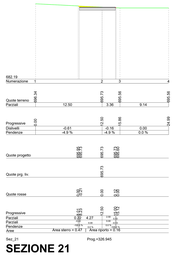

SEZIONE 21

SEZIONE 22

REGIONE BASILICATA

COMUNE DI FORENZA (PZ)

COMUNE DI PALAZZO SAN GERVASIO (PZ)

Provincia Potenza

PROGETTO DEFINITIVO RELATIVO ALLA REALIZZAZIONE DI UN IMPIANTO EOLICO COSTITUITO DA 13 AEROGENERATORI E DALLE RELATIVE OPERE DI CONNESSIONE ALLA R.T.N.

SEZIONI TRASVERSALI CORRENTI - WTG 1

SCALA 1:200

ELABORATO

A.16.a.17.1

PROPONENTE:

BLUE STONE renewable III s.r.l. SOCIETÀ UNIPERSONALE
Via Vincenzo Bellini, 22
00 00060 Roma

PROGETTO E SIA:

TECH PROJECT ENGINEERING
Il DIRETTORE TECNICO
Dott. Ing. Carlo Calabrese
ORDINE DEGLI INGEGNERI PROV. POTENZA N. 1000

CONSULENZA:

EV REV	DATA	REDATTO	VERIFICATO	APPROVATO	DESCRIZIONE
0	APRILE 2021	B.B.	A.A. - G.T.	A.A. - G.T.	Progetto definitivo