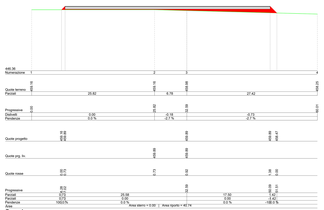

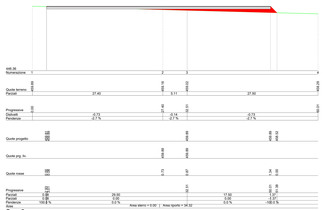

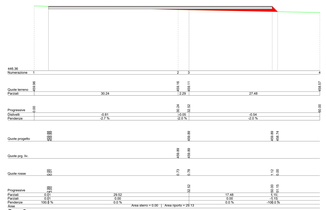

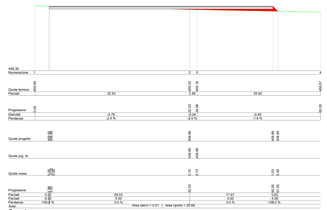

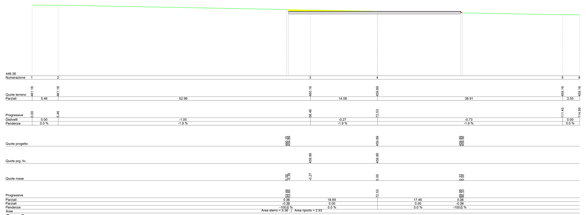

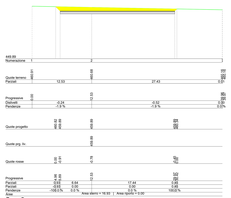

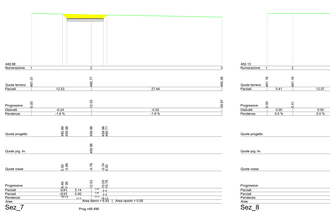

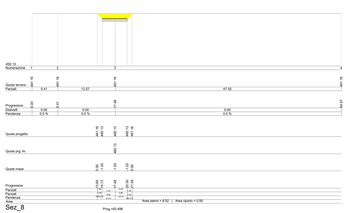

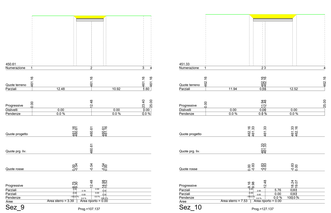

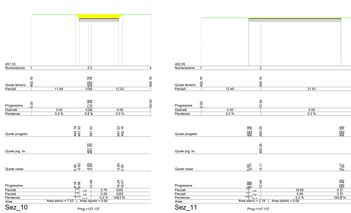

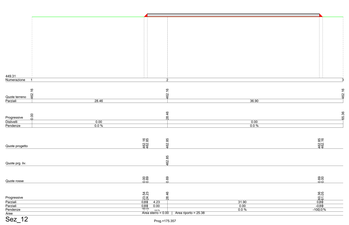

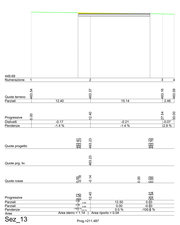

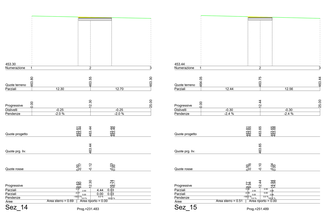

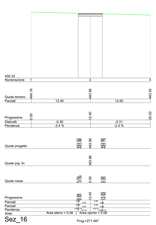

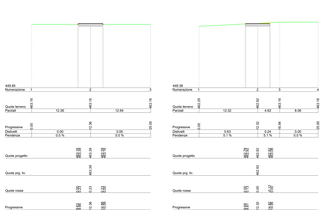

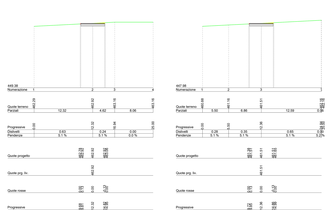

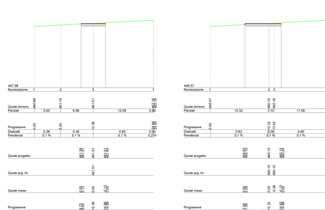

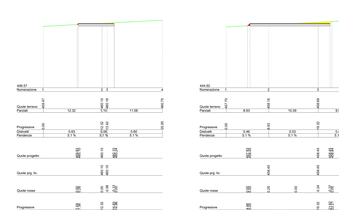

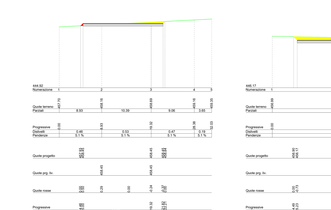

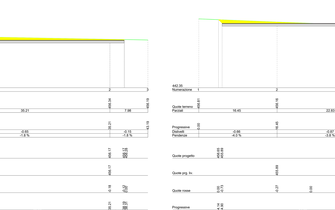

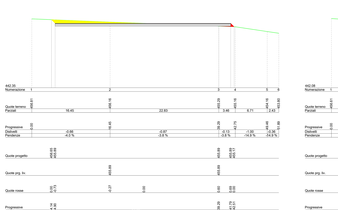

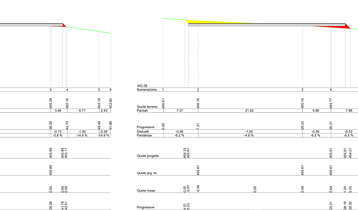

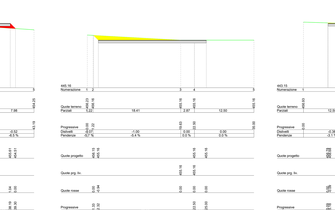

REGIONE BURGENLAND

COMUNE DI FORENZA (PZ)

COMUNE DI PALAZZO SAN GERVASIO (PZ)

Provincia Potenza

PROGETTO DEFINITIVO RELATIVO ALLA REALIZZAZIONE DI UN IMPIANTO EOLICO COSTITUITO DA 13 AEROGENERATORI E DALLE RELATIVE OPERE DI CONNESSIONE ALLA R.T.N.

SEZIONI TRASVERSALI CORRENTI - WTG 2

SCALA 1:200

ELABORATO

A.16.a.17.2

PROPONENTE:

BLUE STONE renewable III GmbH
Via Vincenzo Bellini
00198 Roma

PROGETTO E SIA:

TECH PROJECT S.r.l.
Via Cavour, 84
85100 Potenza
Tel. 0971 442911
www.techproject.it
info@techproject.it
P.IVA 01811050766
REA PZ-187000

CONSULENZA: