



PLANIMETRIA DELLE DEMOLIZIONI  
(SCALA 1 : 1000 )

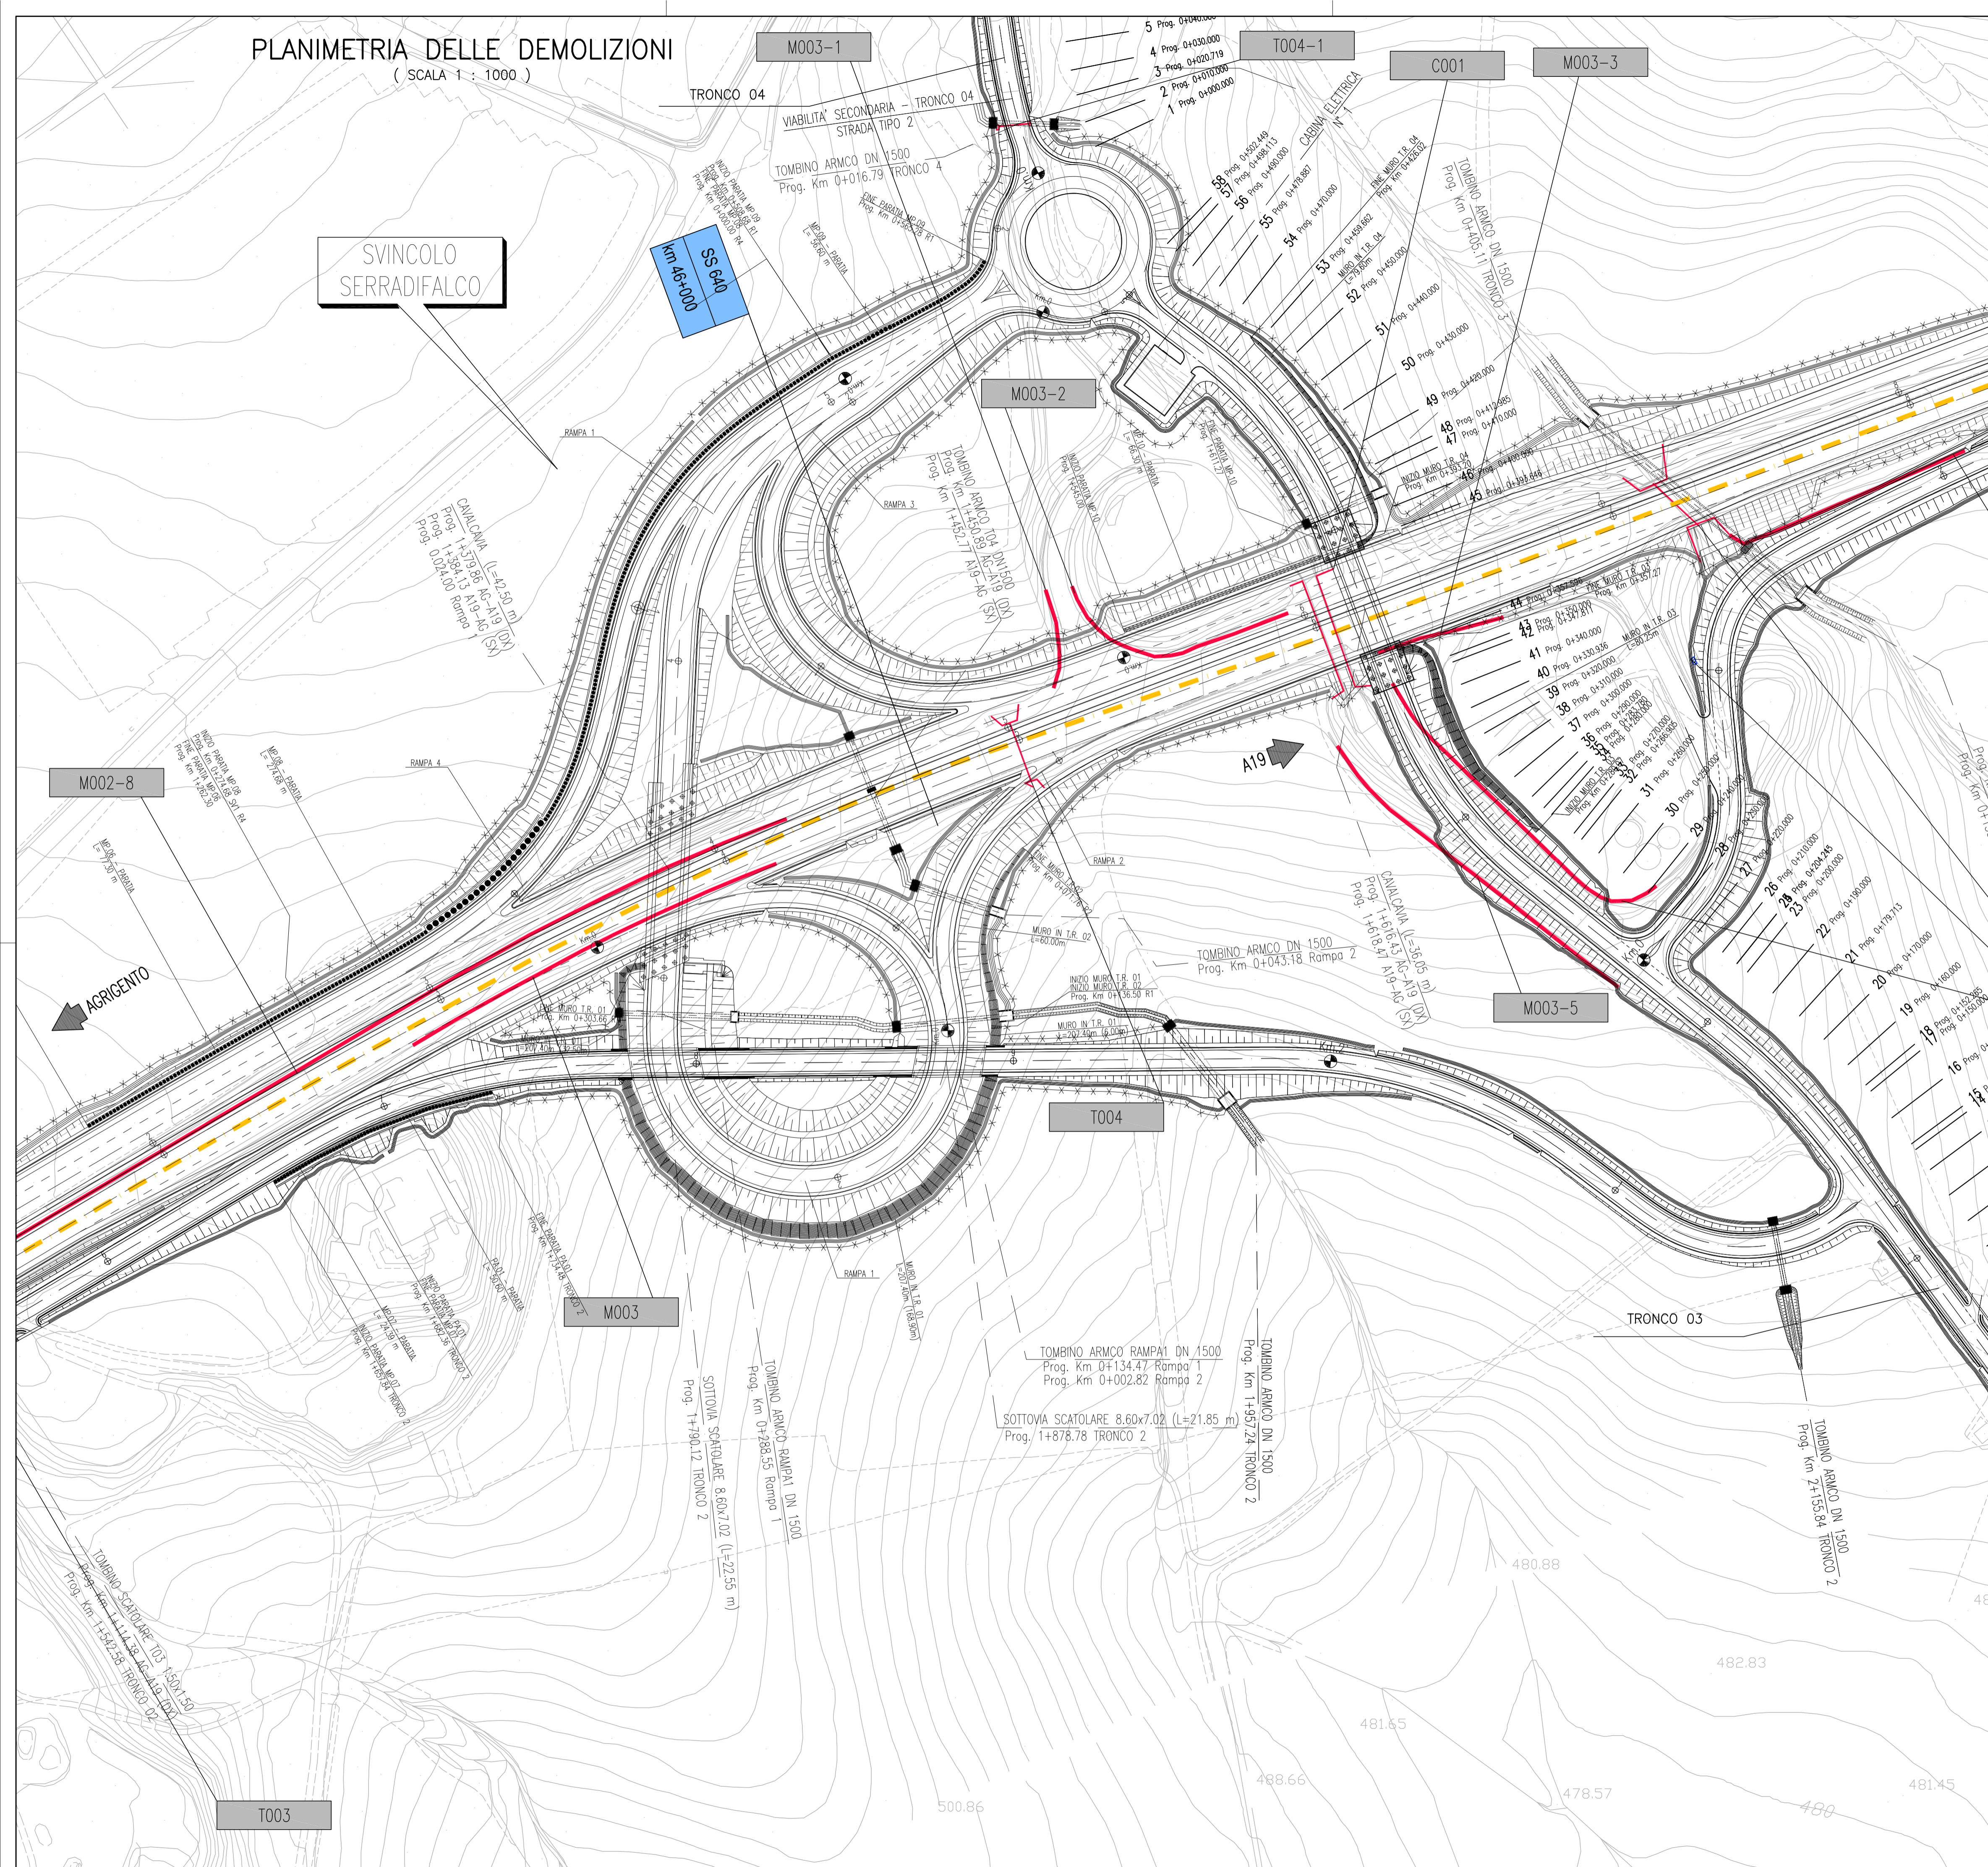

QUADRO D'UNIONE

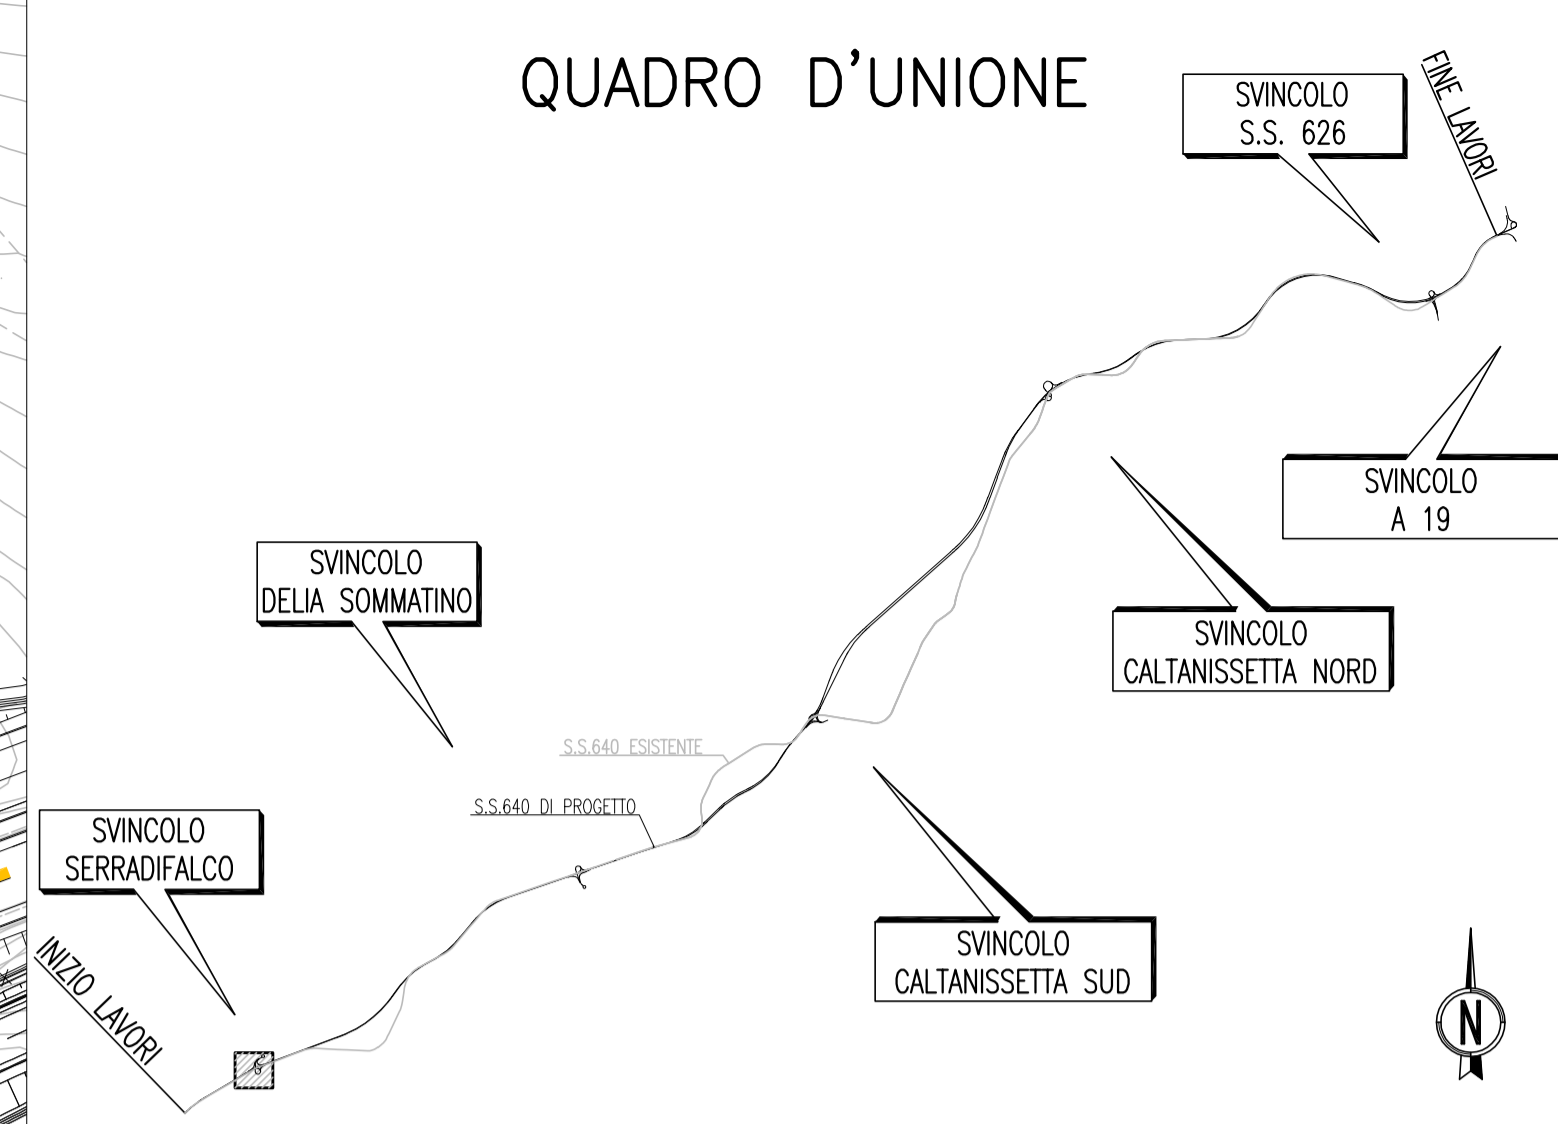

LEGENDA:

- Viadotti, ponti e cavalcavia esistenti
- Tombini esistenti
- Muri sottoscarpa/controripa esistenti
- Viadotti, ponti e cavalcavia da demolire
- Tombini da demolire
- Muri sottoscarpa/controripa da demolire
- Fabbricati da demolire
- Infrastruttura in progetto
- Asse S.S. 640 esistente
- Chilometrica SS 640 esistente
- Indicatori di progressive riferiti all'asse della SS640 esistente
- Numerazione tombini\muri\cavalcavia\viadotti\fabbricati



PA 12/09  
CORRIDOIO PLURIMODALE TIRRENICO - NORD EUROPA  
ITINERARIO AGRIGENTO - CALTANISSETTA - A19  
S.S. N° 640 "DI PORTO EMPEDOCLE"  
AMMODERNAMENTO E ADEGUAMENTO ALLA CAT. B DEL D.M. 5.11.2001  
Dal km 44+000 allo svincolo con l'A19

PROGETTO ESECUTIVO



CANTIERIZZAZIONE  
DEMOLIZIONE

PLANIMETRIA DELLE DEMOLIZIONI - TAV 7773

|   |                               |
|---|-------------------------------|
| Codice Unico Progetto (CUP) : F91B09000070001         |                               |
| Codice Elaborato:                                     |                               |
| PA12_09 - E   | 266 DE 201 DM 01 TP 7 0 0 7 A |
| Scale:  | 1:1000                        |
| F   |                               |
| E   |                               |
| D   |                               |
| C   |                               |
| B   |                               |
| A   | Aprile 2011                   |
| REV.  | DATA                          |
|   | DESCRIZIONE                   |
|   | EMMISSIONE                    |
|   | S.TERRENO                     |
|   | A.TURSO                       |
|   | M. LITI                       |
|   | P. PAGLINI                    |
|   | REDDATTO                      |
|   | VERIFICATO                    |
|   | APPROVATO                     |
|   | AUTORIZZATO                   |
| Responsabile del procedimento: Ing. MAURIZIO MAURIZIO |                               |

Il Progettista: **ING. GIAN LUCA MARCHINI** (Ordine degli Ingegneri di Firenze N° 4533)

Il Consulente: **ING. TORRISO Adriano** (Ordine degli Ingegneri di Agrigento N° 1400)

Il Coordinatore per la sicurezza in fase di progetto: **ING. ALESSANDRO SALLUSTO** (Ordine degli Ingegneri di Agrigento N° 14853)

Il Direttore dei lavori: **ING. PEPPINO MARSICO** (Ordine degli Ingegneri di Agrigento N° 14447)