



PLANIMETRIA DELLE DEMOLIZIONI
(SCALA 1 : 1000)

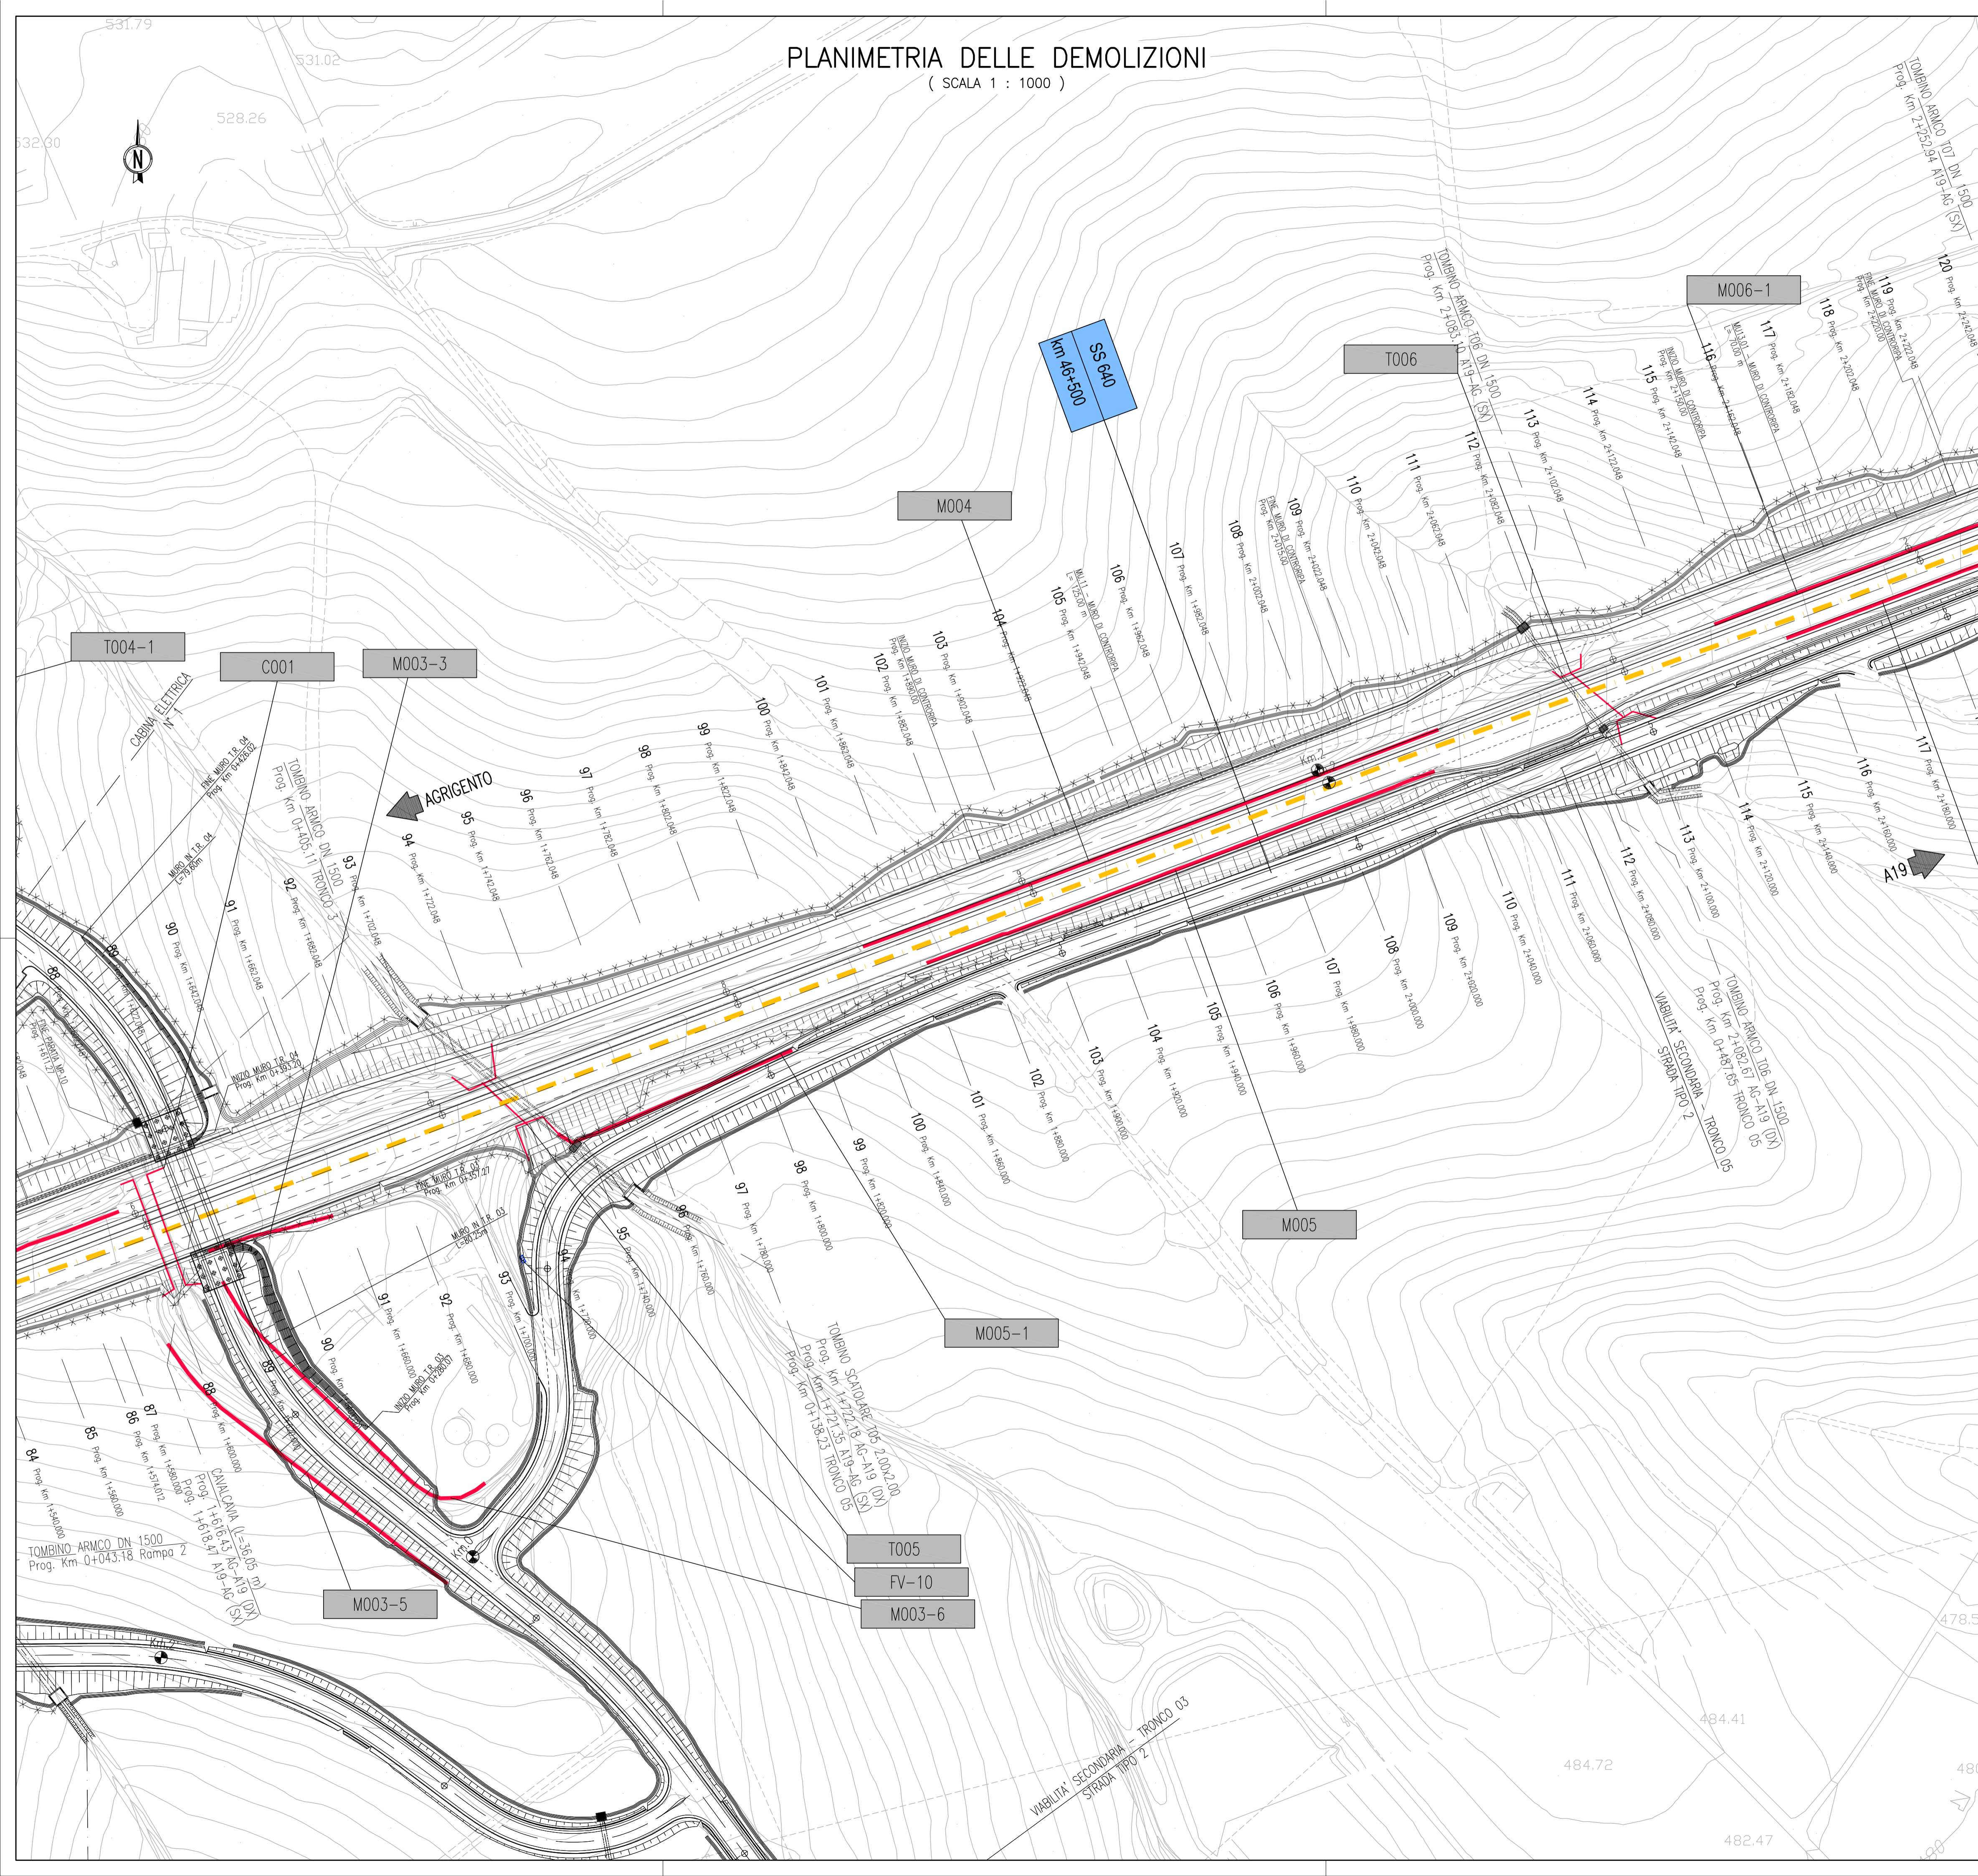

QUADRO D'UNIONE

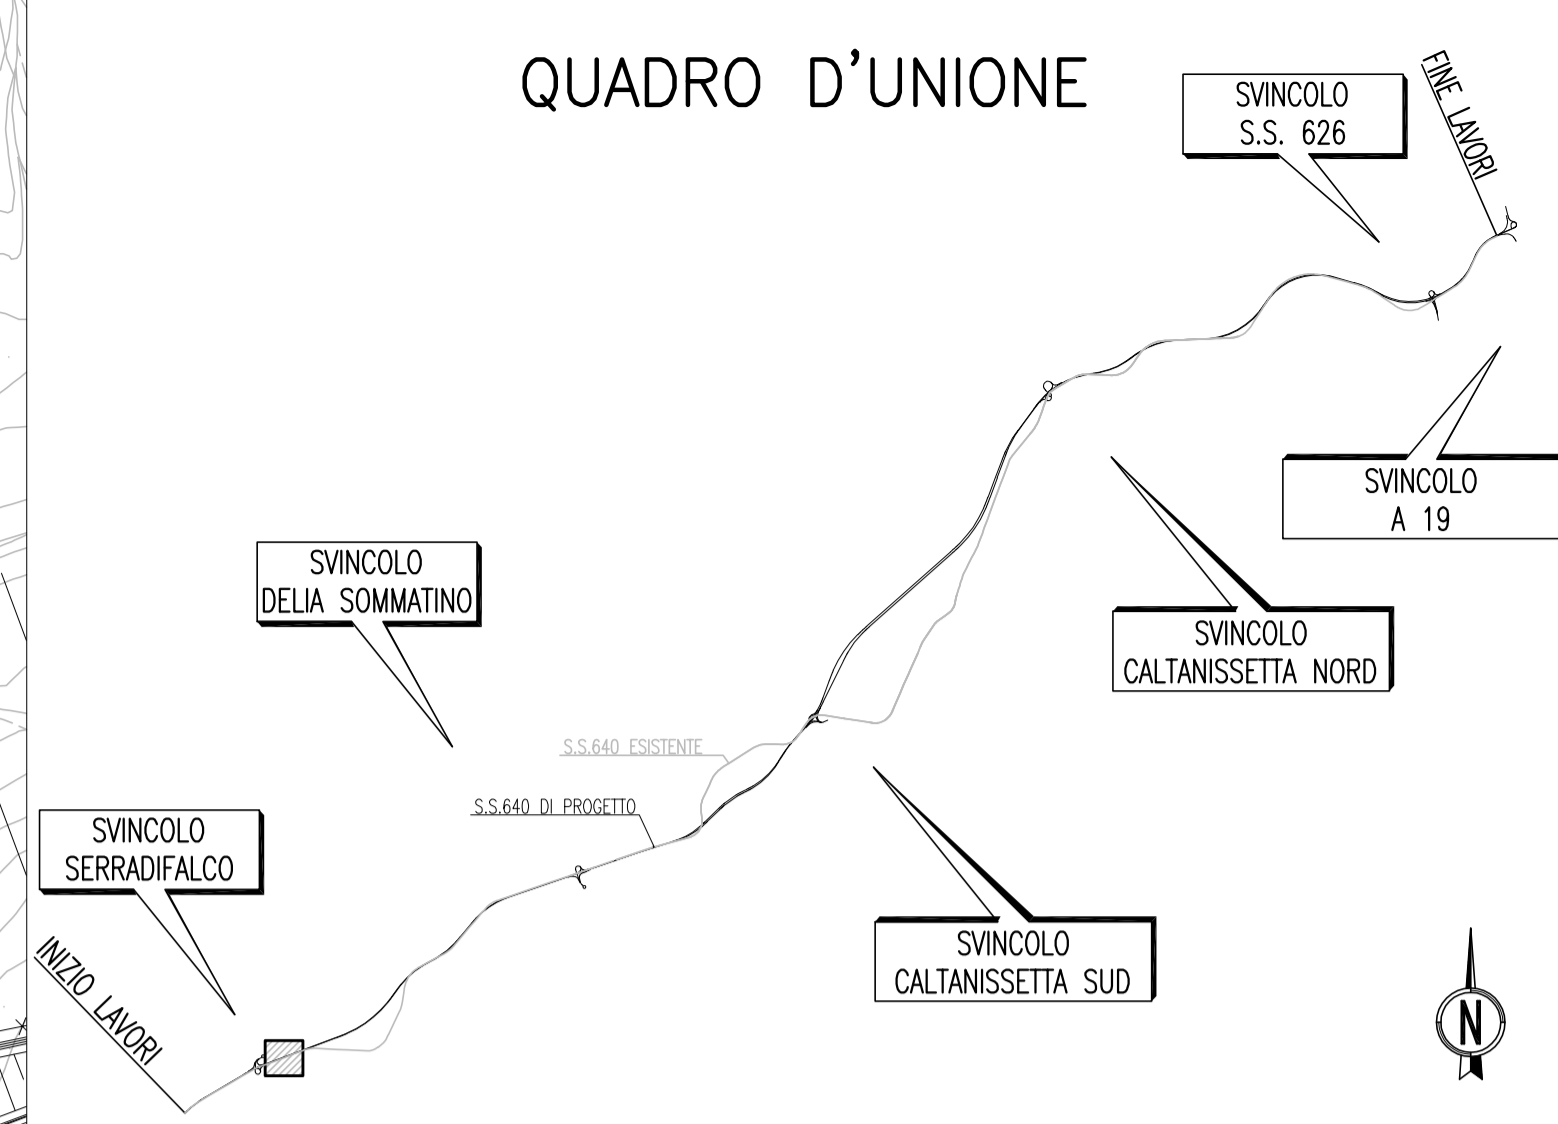

LEGENDA:

- Viadotti, ponti e cavalcavia esistenti
 - Tombini esistenti
 - Muri sottoscarpa/controripa esistenti
 - Viadotti, ponti e cavalcavia da demolire
 - Tombini da demolire
 - Muri sottoscarpa/controripa da demolire
 - Fabbricati da demolire
 - Infrastruttura in progetto
 - Asse S.S. 640 esistente
 - SS 640 km44+000
 - Km XXX
 - T\M\C\VXXX
- Indicatori di progressive riferiti all'asse della SS640 esistente
- Numerazione tombini\muri\cavalcavia\viadotti\fabbricati



PA 12/09
CORRIDOIO PLURIMODALE TIRRENICO - NORD EUROPA
ITINERARIO AGRIGENTO - CALTANISSETTA - A19
S.S. N° 640 "DI PORTO EMPEDOCLE"
AMMODERNAMENTO E ADEGUAMENTO ALLA CAT. B DEL D.M. 5.11.2001
Dal km 44+000 allo svincolo con l'A19

PROGETTO ESECUTIVO



CANTIERIZZAZIONE
DEMOLIZIONE
PLANIMETRIA DELLE DEMOLIZIONI - TAV 8/73

Codice Unico Progetto (CUP) : F91B09000070001				
Codice Elaborato:				
PA12_09 - E	2	6	6	DE 20 1 DM 0 1 TP 7 0 0 8 A
F				Scale: 1:1000
E				
D				
C				
B				
A	Aprile 2011	EMISSIONE	S.TERRENO	A.TURSO
REV.	DATA	DESCRIZIONE	REDATTO	VERIFICATO
			APPROVATO	AUTORIZZATO
Responsabile del procedimento: Ing. MAURIZIO MAURIZIO				

Il Progettista: **ING. GIAN LUCA MARCHINI** (Ordine degli Ingegneri di Firenze N° 4533)

Il Consulente: **ORDINE INGEGNERI ROMA IP 14853** (Dott. Geol. D'ANGELO MAURIZIO N. 1607)

Il Coordinatore per la sicurezza in fase di progetto: **ING. PEPPINO MARSICO** (Ordine degli Ingegneri di Roma IP 14447)

Il Direttore dei lavori: **ING. PEPPINO MARSICO** (Ordine degli Ingegneri di Roma IP 14447)