



PLANIMETRIA DELLE DEMOLIZIONI
(SCALA 1 : 1000)

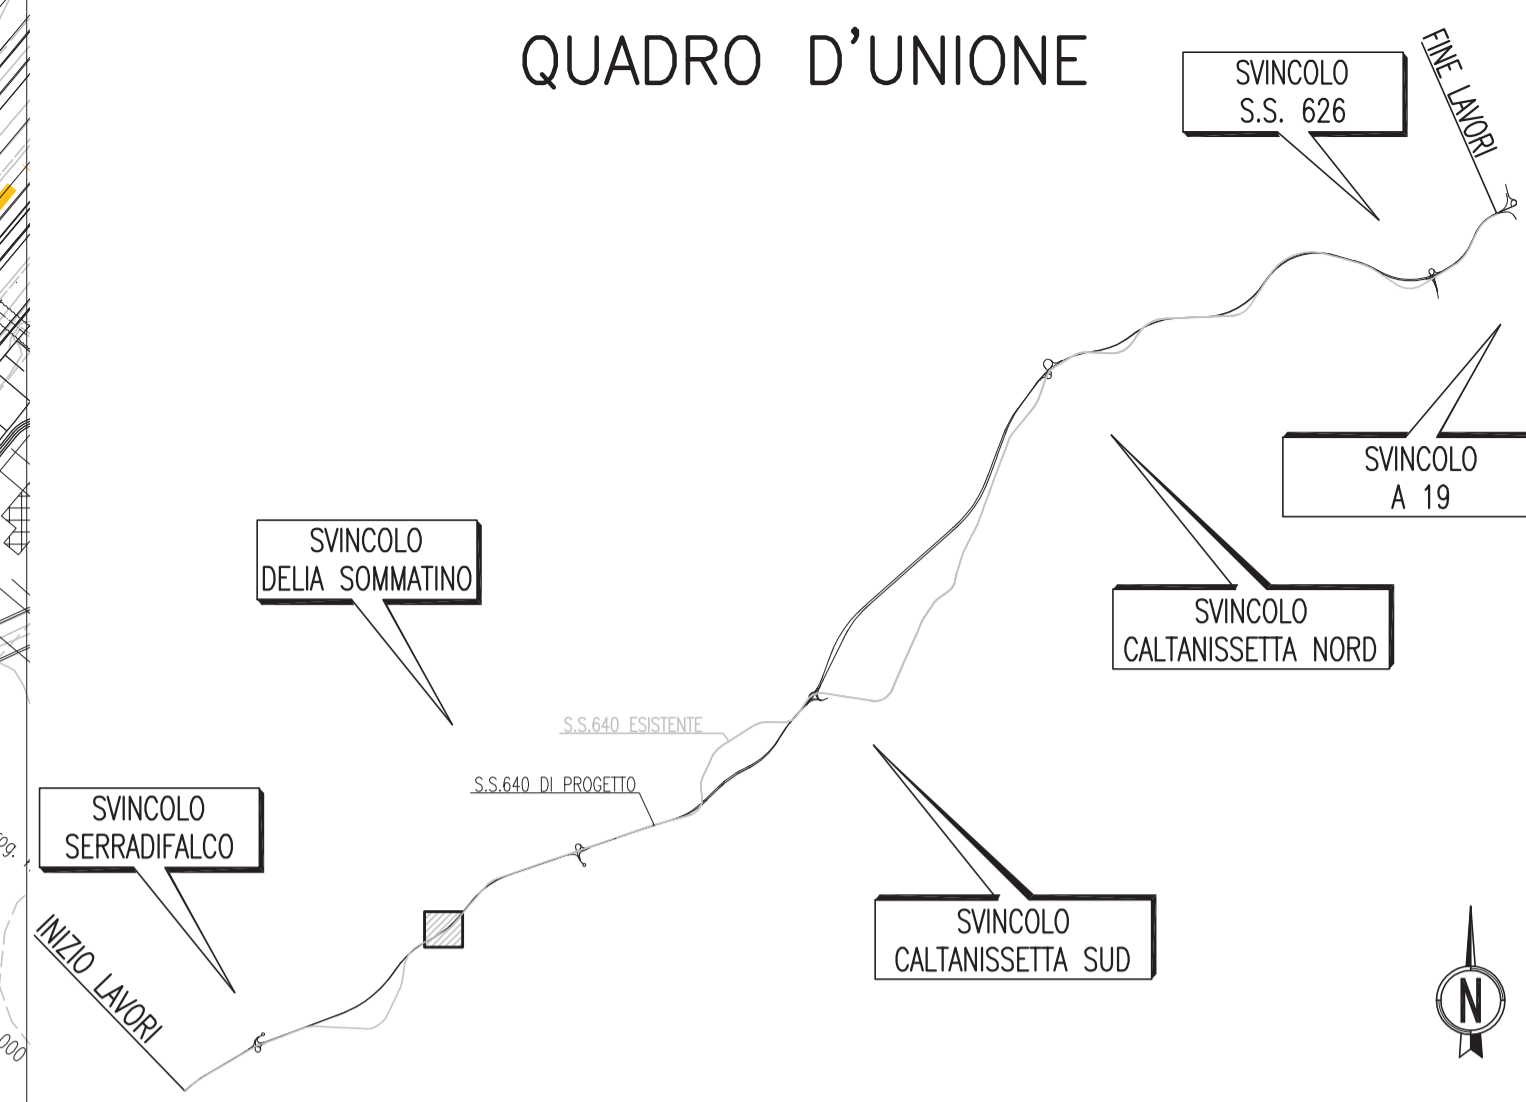

- Viadotti, ponti e cavalcavia esistenti
- Tombini esistenti
- Muri sottoscarpa/controripa esistenti
- Viadotti, ponti e cavalcavia da demolire
- Tombini da demolire
- Muri sottoscarpa/controripa da demolire
- Fabbricati da demolire
- Infrastruttura in progetto
- Asse S.S. 640 esistente
- Chilometrica SS 640 esistente
- Indicatori di progressive riferiti all'asse della SS640 esistente
- Numerazione tombini\muri\cavalcavia\viadotti\fabbricati

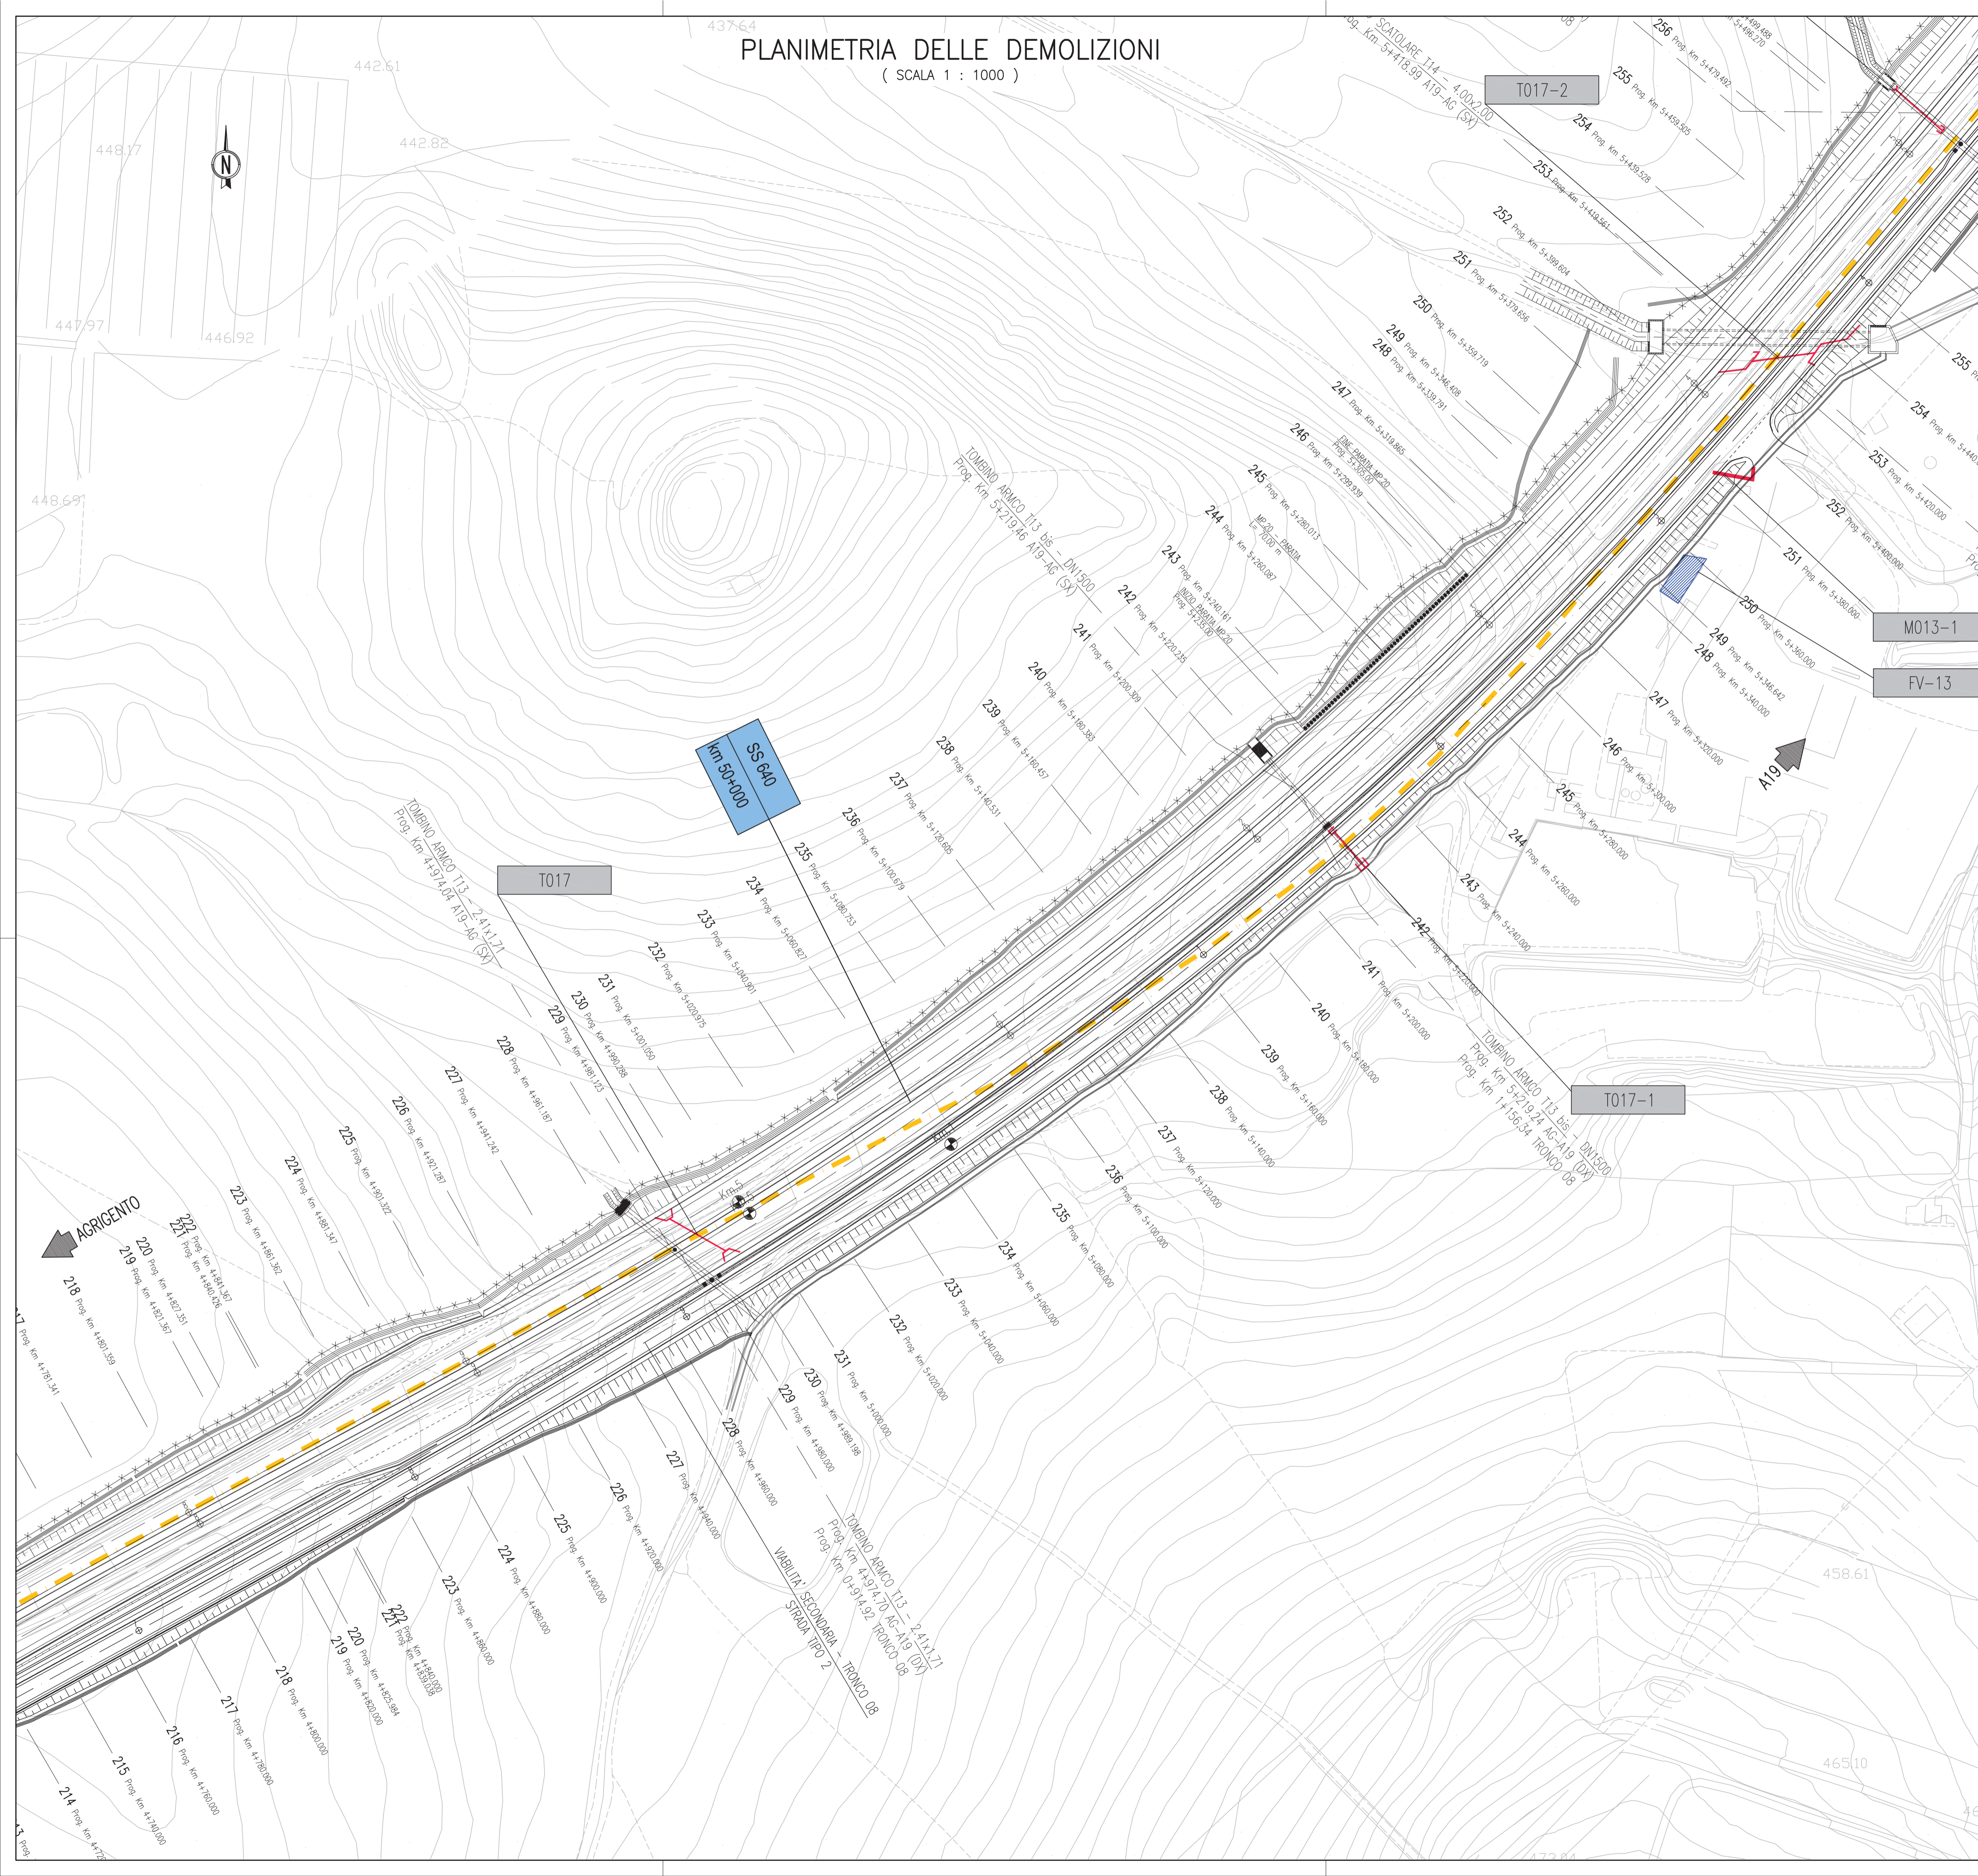

ANAS S.p.A.
DIREZIONE CENTRALE PROGRAMMAZIONE PROGETTAZIONE

PA 12/09
CORRIDOIO PLURIMODALE TIRRENICO - NORD EUROPA
ITINERARIO AGRIGENTO - CALTANISSETTA - A19
S.S. N° 640 "DI PORTO EMPEDOCLE"
AMMODERNAMENTO E ADEGUAMENTO ALLA CAT. B DEL D.M. 5.11.2001
Dal km 44+000 allo svincolo con l'A19

PROGETTO ESECUTIVO

Contraente Generale:



**CANTIERIZZAZIONE
DEMOLIZIONE**

PLANIMETRIA DELLE DEMOLIZIONI - TAV 16/73

Codice Unico Progetto (CUP) : F91B09000070001									
Codice Elaborato:									
PA12_09 - E 2 6 7 D E 2 0 2 D M 0 1 T P 7 0 1 6 A									
Scala: 1:1000									
F									
E									
D									
C									
B									
A	Aprile 2011	EMISSIONE	S.TERRENO	A.TURSO	M. LITI	P. PAGLINI			
REV.	DATA	DESCRIZIONE	REDATTO	VERIFICATO	APPROVATO	AUTORIZZATO			
Responsabile del procedimento: Ing. MAURIZIO MAURIZIO									

Il Progettista:



Ing. GIAN LUCA MARCHINI
ORDINE DEGLI INGEGNERI DI FIRENZE
N° 4533

Il Consulente:



Ing. PAVONI Adriano
ORDINE INGEGNERI ROMA
N° 1400

Il Coordinatore per la sicurezza in fase di progetto:



Ing. MASSIMO SALTERI
ORDINE INGEGNERI ROMA
N° 14853

Il Direttore dei lavori:



Ing. PEPPINO MARASCIO
ORDINE INGEGNERI ROMA
N° 14447