



PLANIMETRIA DELLE DEMOLIZIONI
(SCALA 1 : 1000)

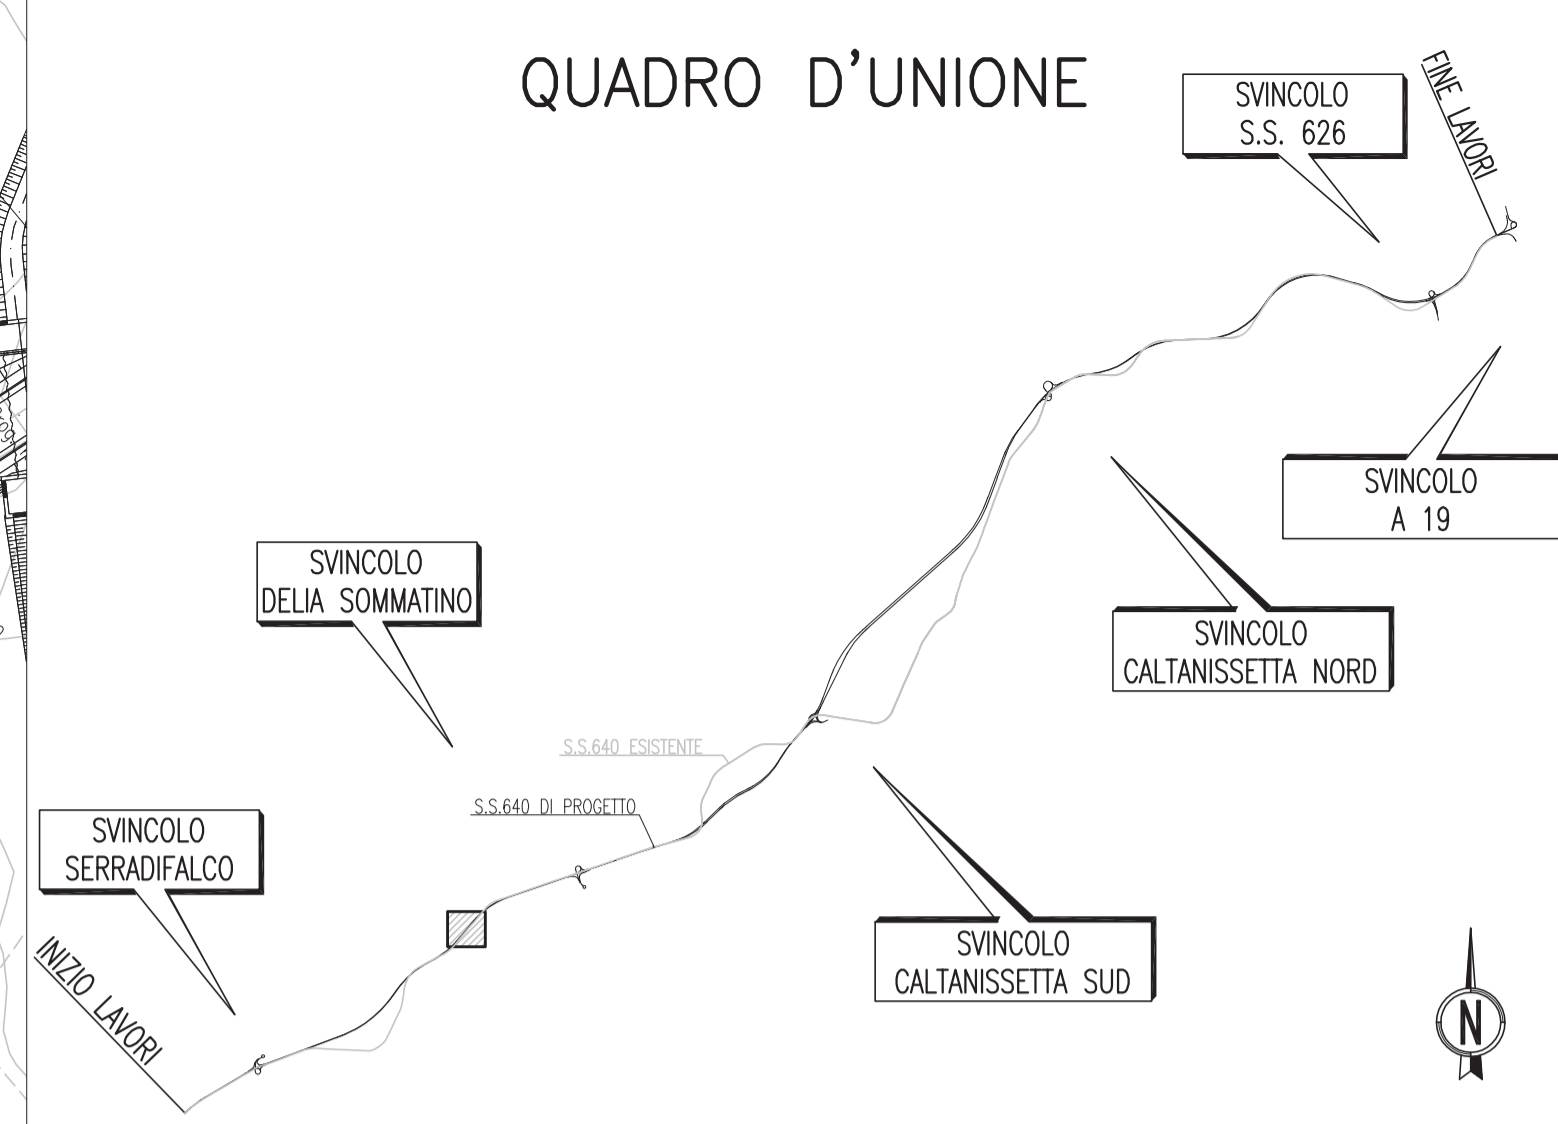

	Viadotti, ponti e cavalcavia esistenti
	Tombini esistenti
	Muri sottoscarpa/controripa esistenti
	Viadotti, ponti e cavalcavia da demolire
	Tombini da demolire
	Muri sottoscarpa/controripa da demolire
	Fabbricati da demolire
	Infrastruttura in progetto
	Asse S.S. 640 esistente
	SS 640 km 44+000
	Indicatore di progressive riferiti all'asse della SS640 esistente
	Numerazione tombini\muri\cavalcavia\viadotti\fabbricati

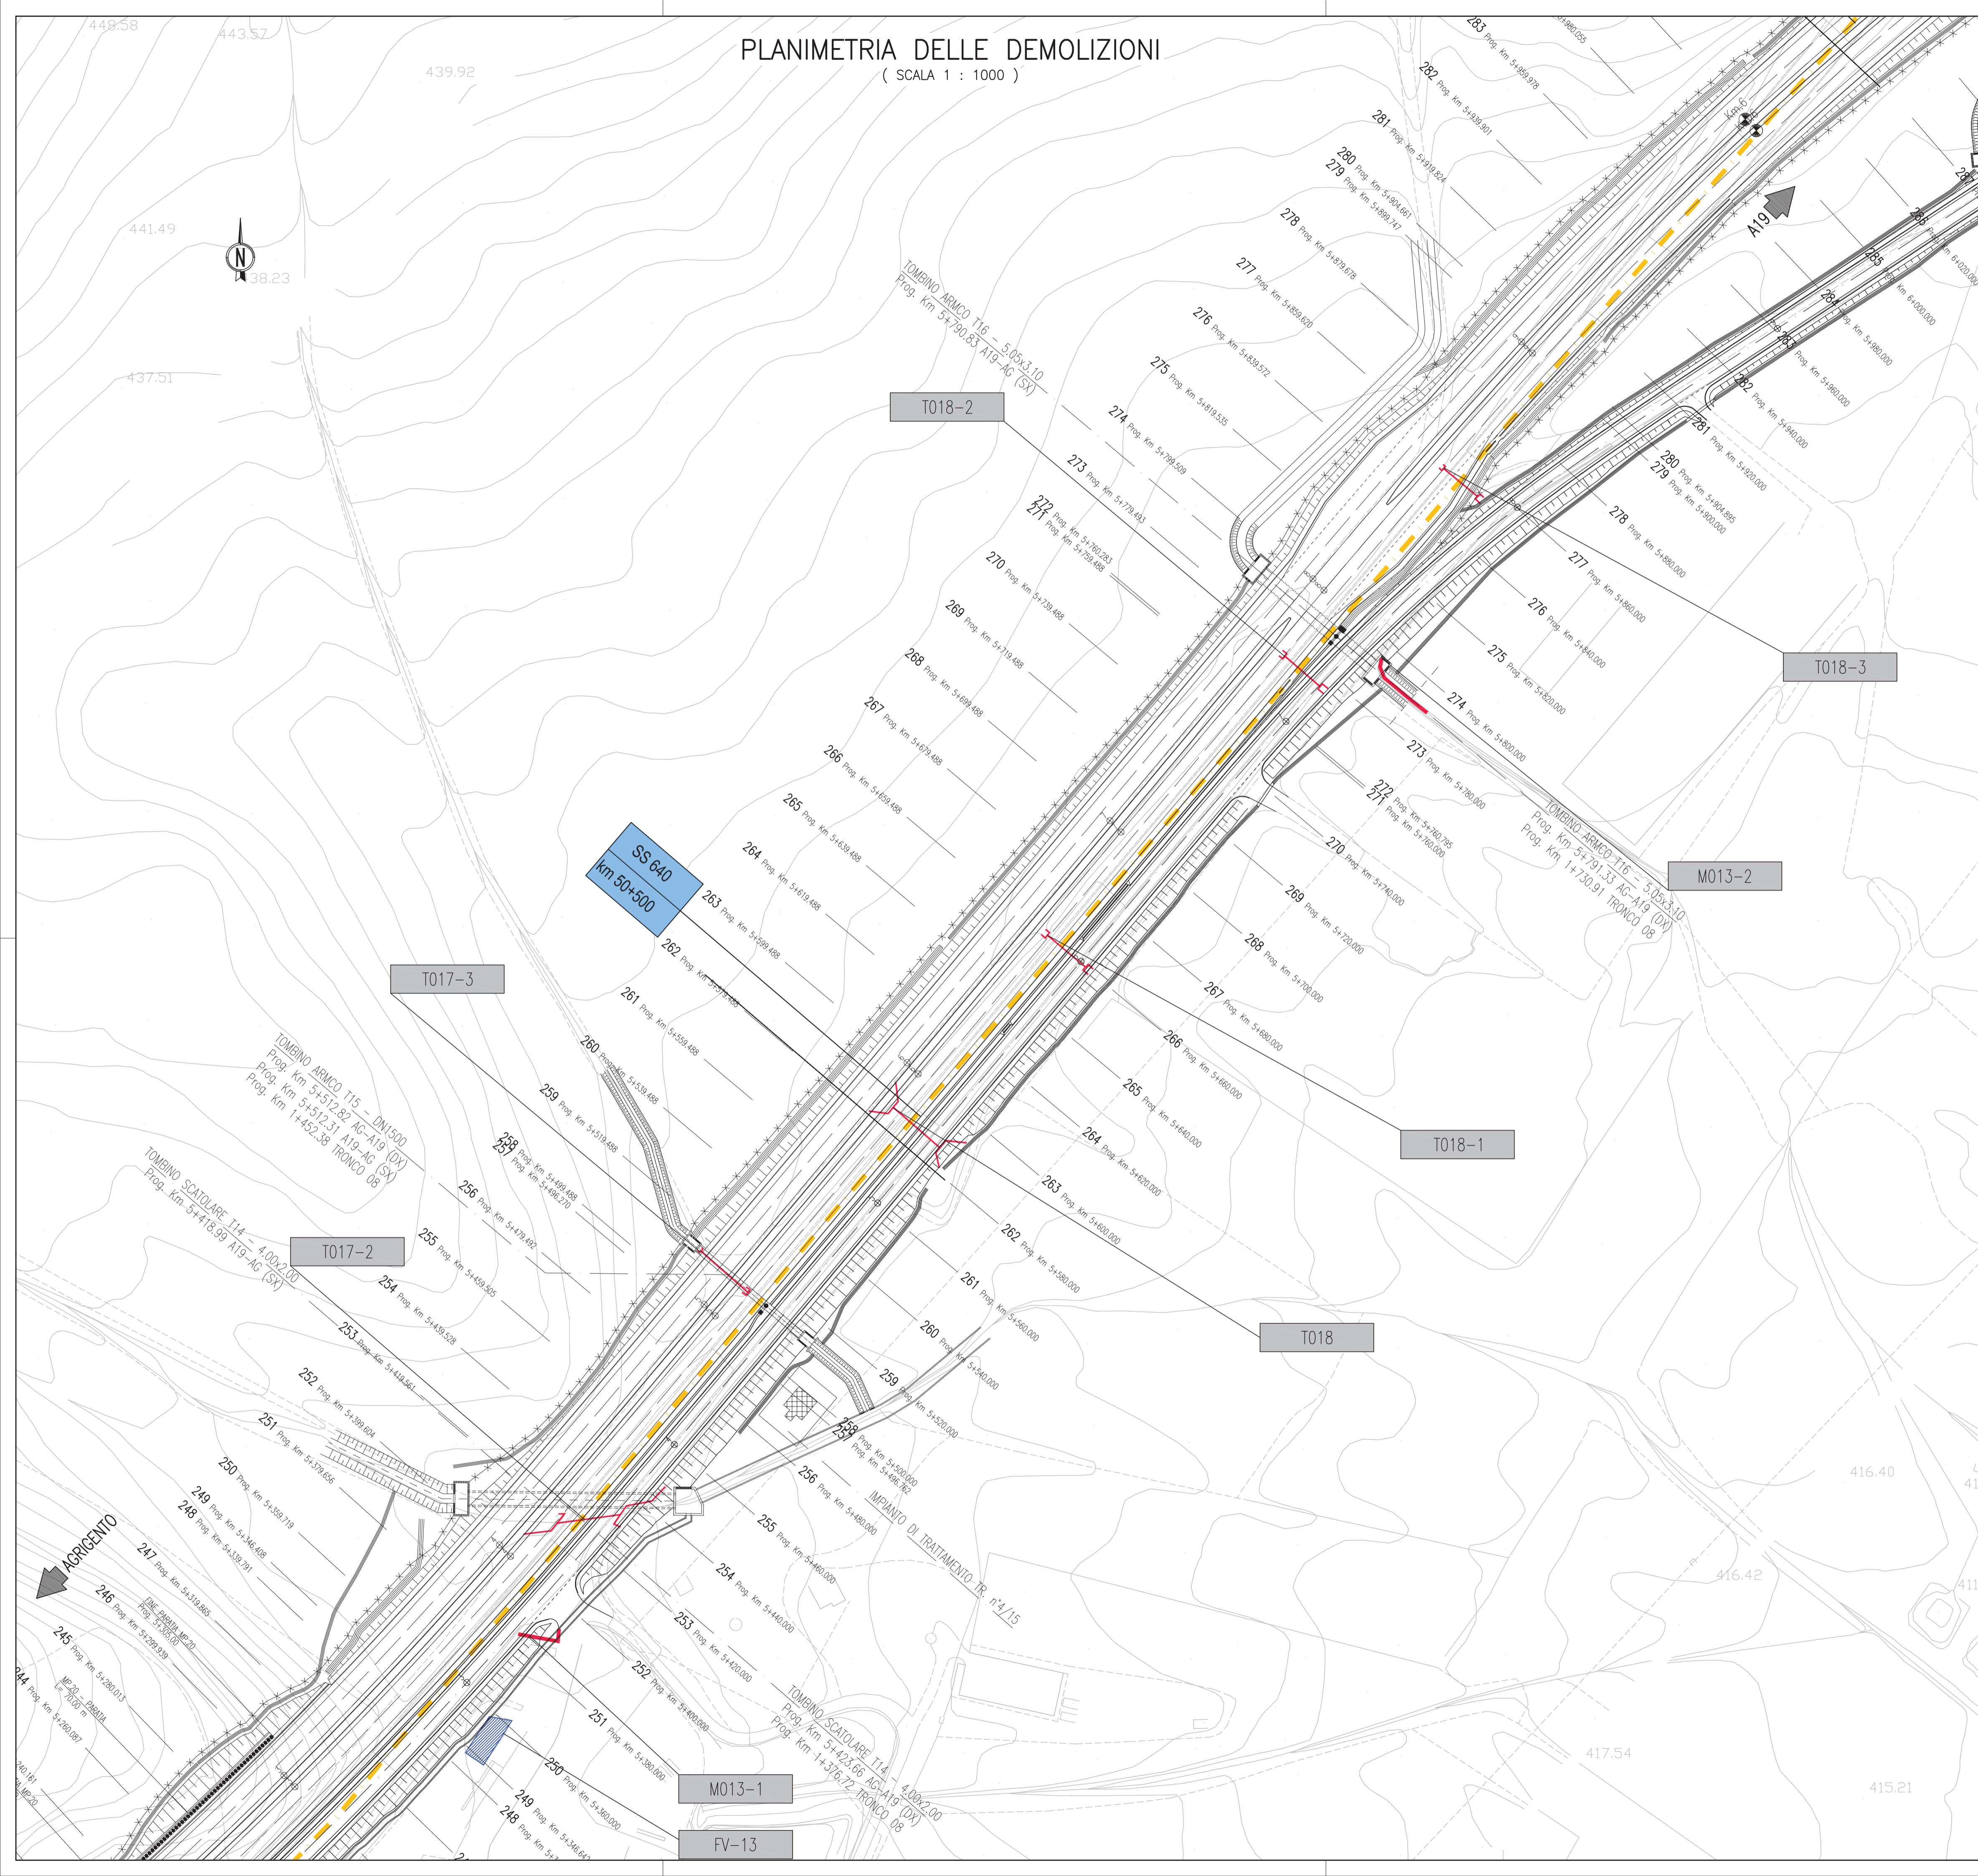

ANAS S.p.A.
DIREZIONE CENTRALE PROGRAMMAZIONE PROGETTAZIONE

PA 12/09
CORRIDOIO PLURIMODALE TIRRENICO - NORD EUROPA
ITINERARIO AGRIGENTO - CALTANISSETTA - A19
S.S. N° 640 "DI PORTO EMPEDOCLE"
AMMODERNAMENTO E ADEGUAMENTO ALLA CAT. B DEL D.M. 5.11.2001
Dal km 44+000 allo svincolo con l'A19

PROGETTO ESECUTIVO

Contraente Generale: 

**CANTIERIZZAZIONE
DEMOLIZIONE**

PLANIMETRIA DELLE DEMOLIZIONI - TAV 17/73

Codice Unico Progetto (CUP) : F91B09000070001	
Codice Elaborato: PA12_09 - E 2 6 7 D E 2 0 2 D M 0 1 T P 7 0 1 7 A	
Scala: 1:1000	
F	
E	
D	
C	
B	
A	Aprile 2011
REV.	DATA
	DESCRIZIONE
	EMISSIONE
	S.TERRENO
	A.TURSO
	M. LITI
	P. PAGLINI
	REDDATTO
	VERIFICATO
	APPROVATO
	AUTORIZZATO

Responsabile del procedimento: Ing. MAURIZIO MAURIZIO

Il Progettista:



Ing. GIAN LUCA MARCHINI
ORDINE DEGLI INGEGNERI DI FIRENZE
N° 4533

Il Consulente:



ORDINE INGEGNERI
Ing. TURSIO Adriano
N° 1400

Il Coordinatore per la sicurezza
in fase di progetto:



ORDINE INGEGNERI REG. N° 14853
ALESSANDRO SALVENDI

Il Direttore dei lavori:



ORDINE INGEGNERI ROMA IP
N° 14447
PEPPINO MARSICO