COMUNI DI

S. PAOLO DI CIVITATE, S. SEVERO E TORREMAGGIORE

PROVINCIA DI FOGGIA

PROGETTO PER LA REALIZZAZIONE DI UN PARCO EOLICO

Richiesta Autorizzazione Unica
Dlgs. 387/2003

PROCEDIMENTO UNICO AMBIENTALE (PUA)
Valutazione di impatto ambientale (VIA)

D.Lgs. 152/2006 ss.mm.ii. (art.27)
"Norme in materia ambientale"

PROGETTO	**RADICOSA**
DITTA	**SPIRIT s.r.l.**

T 17

SCALA 1:25.000

Titolo dell'allegato:

SCHEMA TOPOGRAFICO DI COLLEGAMENTO CAVIDOTTI SU IGM

REV	DESCRIZIONE	DATA
0	EMISSIONE	07/05/2021

CARATTERISTICHE GENERALI D'IMPIANTO

GENERATORE - Altezza mozzo: fino a 140 m
Diametro rotore: fino a 200 m
Potenza unitaria: fino a 6 MW

IMPIANTO - Numero generatori: 9
Potenza complessiva: fino a 72 MW

Il proponente:

SPIRIT s.r.l.
P.zza Giovanni Paolo II, 8
71017 Torremaggiore (FG)
0882/393197
spirit@pec.it

Il progettista:

ATS Engineering s.r.l.
P.zza Giovanni Paolo II, 8
71017 Torremaggiore (FG)
0882/393197
atseng@pec.it

L'Ingegnere responsabile:

ing. Eugenio Di Gianvito
atsing@atsing.eu

LEGENDA

Progetto

- Aerogeneratore
- Stazione AT
- Cavidotto Esterno
- Stazione MT
- Nodo di raccordo
- Cavidotto di raccordo
- Cavidotto Tratto A
- Cavidotto Tratto B

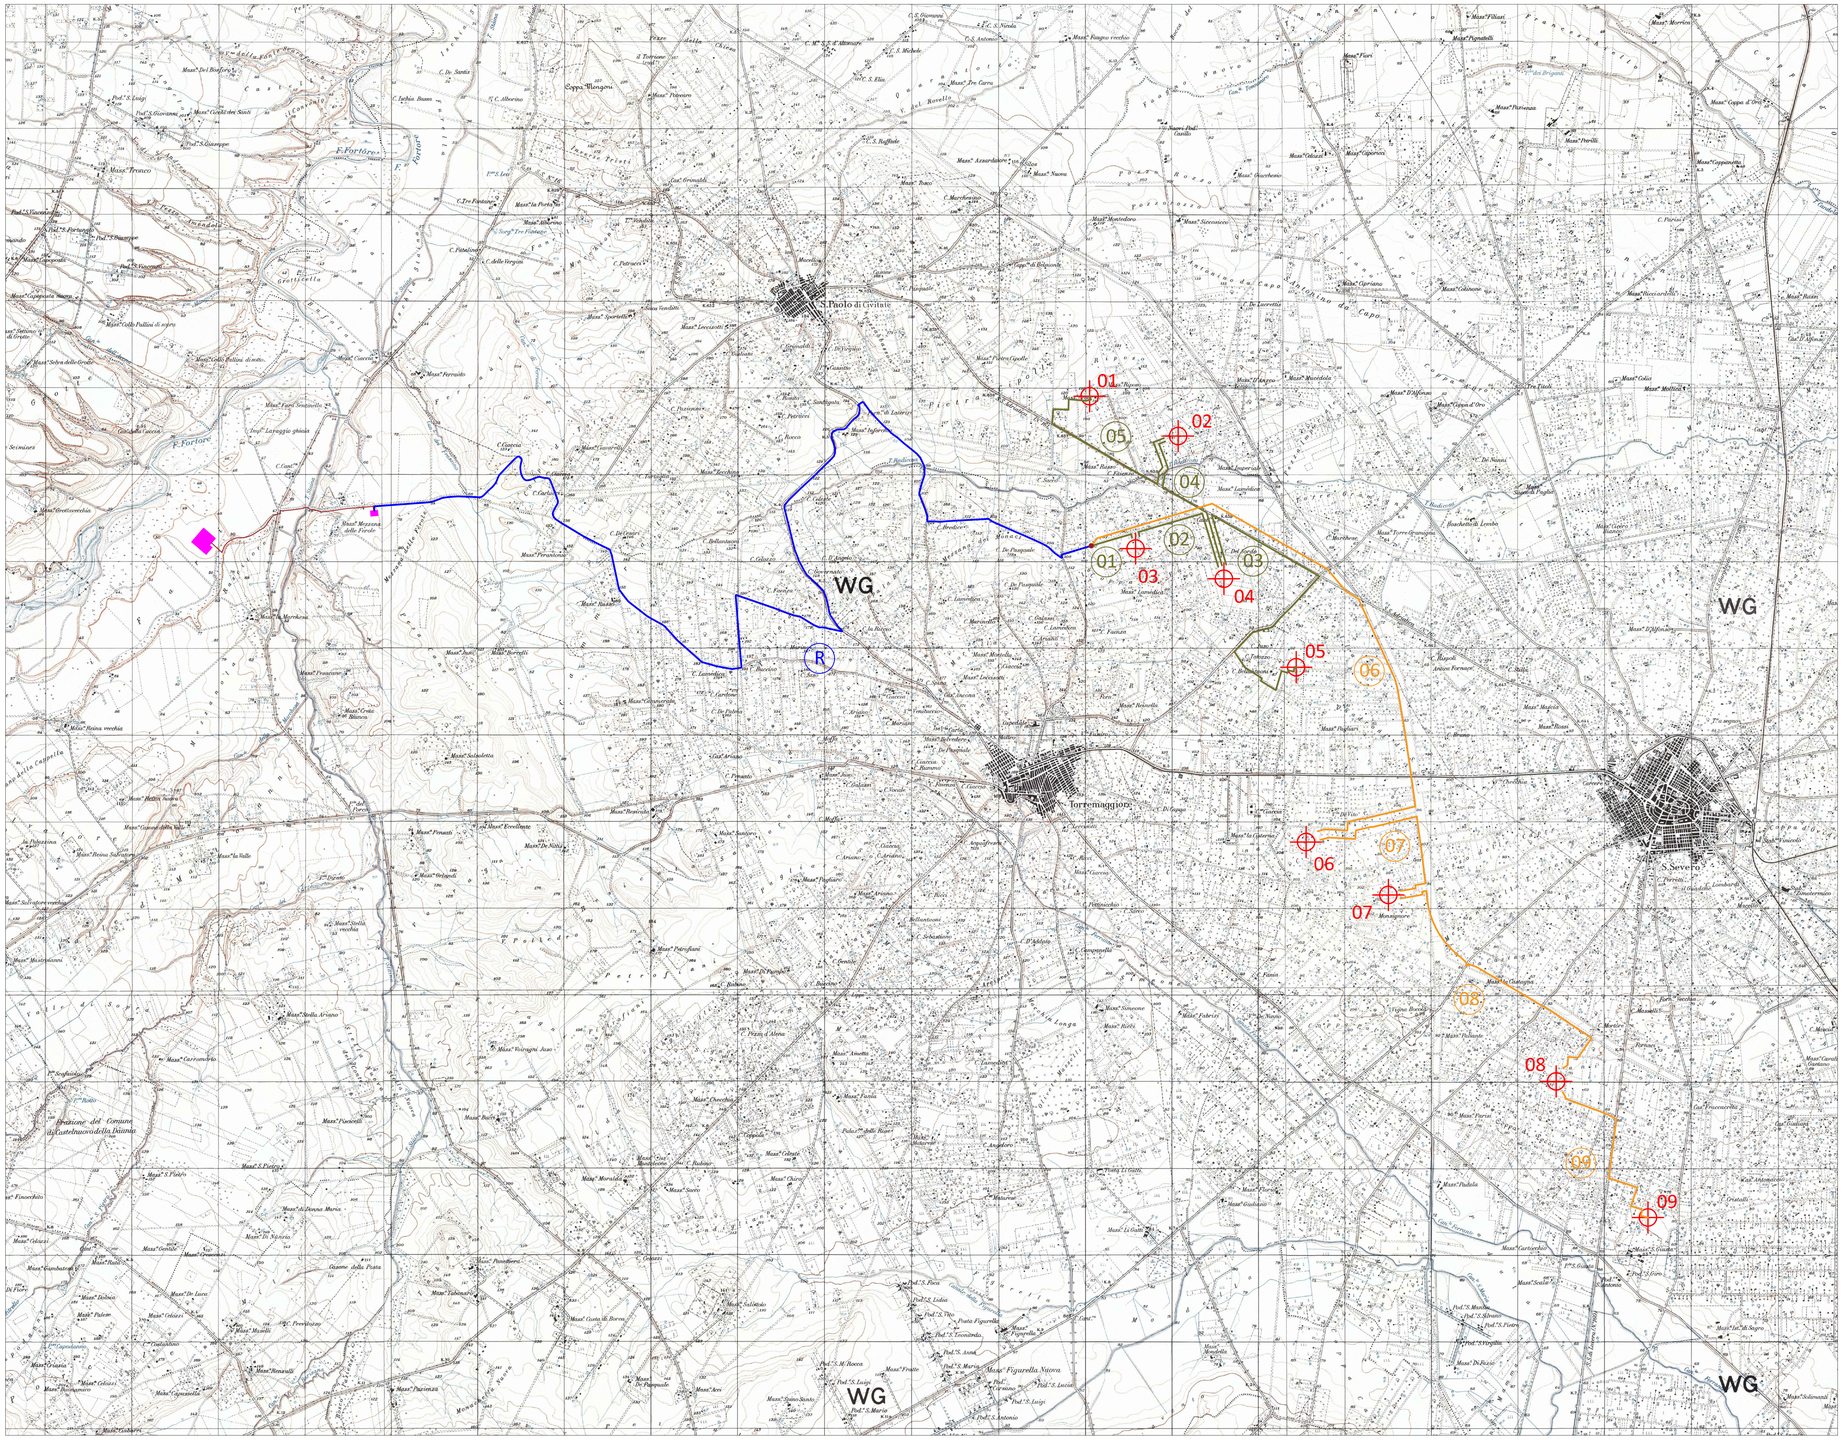

TABELLA DI CONFORMITA' - D.I.M. 10/09/2010

n° WTG		01	02	03	04	05	06	07	08	09	ELABORATI DI RIFERIMENTO
UTM84-33N	Est	554879.9852	553997.5274	553554.9797	552923.3107	557393.6845	557415.7165	558432.8563	559360.5775	559147.5387	
	Nord	4641873.1122	4641270.1972	4641015.1570	4641750.6701	4641800.8247	4641800.0993	4641270.7541	4641140.2247	4640350.0777	
Siti inseriti nella lista del patrimonio mondiale dell'UNESCO		o	o	o	o	o	o	o	o	o	A01 - A04-T24
Aree e beni di notevole interesse culturale (Parte II del D. Lgs. 42/2004)		o	o	o	o	o	o	o	o	o	A01 - A04 - T25
Immobili e aree dichiarati di notevole interesse pubblico ai sensi dell'art.136 del D.lgs 42/2004		o	o	o	o	o	o	o	o	o	A01 - T04 - T06B - T26
Zone all'interno di siti visuali le cui immagine è storicizzata e identifica i luoghi anche in termini di notorietà internazionale di attrattiva turistica		o	o	o	o	o	o	o	o	o	A01 - A04 - T04 - T26
Zone situate in prossimità di parchi archeologici e nelle aree contermini ad emergenze di particolare interesse culturale, storico e/o religioso		o	o	o	o	o	o	o	o	o	A01 - A04 - T04 - T09 - T26
Aree naturali protette ai diversi livelli (nazionale, regionale, locale) istituite ai sensi della Legge n. 394/1991 ed inserite nell'Elenco Ufficiale delle Aree Naturali Protette, ivi comprese le aree contigue alle aree naturali protette di rilevante interesse ambientale di cui all'art. 12, co. 2, lettere a) e b) della Legge n. 394/1991 ed equivalenti a livello regionale		o	o	o	o	o	o	o	o	o	A01 - A02 - A03 - A04 - T12 -T26
Zone umide di importanza internazionale designate ai sensi della Convenzione di Ramsar		o	o	o	o	o	o	o	o	o	A01 - A02 - A03 - A04 - T12 - T26
Aree incluse nella Rete Natura 2000	SIC di Importanza Comunitaria (direttiva 92/43/EM)	o	o	o	o	o	o	o	o	o	A01 - A02 - A03 - A04 - T12B - T26
	Zone di Protezione Speciale (direttiva 79/409/EM)	o	o	o	o	o	o	o	o	o	A01 - A02 - A03 - A04 - T12C -T26
	Important Bird Areas (I.B.A.)	o	o	o	o	o	o	o	o	o	A01 - A02 - A03 - A04 - T12D -T26
Aree non comprese in quelle di cui ai punti precedenti ma che vengono fissate determinati per la conservazione delle biodiversità (tenuto di conto di uno corridoio ecologico per gli spostamenti degli animali selvatici migratori, ai sensi della Convenzione di Bonn) o designate dagli Stati membri ai sensi della Direttiva 92/43/CEE sull'habitat naturale, la fauna e la flora selvatiche, o quelle designate dagli Stati membri ai sensi della Direttiva 79/409/CEE sulla conservazione degli uccelli selvatici, ovvero in cui si accerta la presenza di specie animali e vegetali soggette a tutela dalla Convenzione di Washington del 3 marzo 1973 (CITES), dalla Convenzione di Bonn del 23 giugno 1979 (Convenzione di Bonn), dalla Convenzione di Berna del 19 settembre 1979 (Convenzione di Berna)		o	o	o	o	o	o	o	o	o	A01 - A02 - A04 - T12 - T14
Aree agricole interessate da produzioni agroalimentari di qualità riconosciute ai sensi della Legge 21/12/1999, n. 526 (D.O.P., I.G.P., S.T.G., produzioni tradizionali) e/o di particolare pregio rispetto al contesto paesaggistico-culturale, in coerenza e per le finalità di cui all'art. 12, co. 7, del D.Lgs. 387/2003 e/o aree caratterizzate da un'elevata capacità d'uso del suolo		o	o	o	o	o	o	o	o	o	A01 - A02 - A03 - T07B
Aree caratterizzate da eventi franosi	Pericolosità idrogeo-morfologica	Media e moderata (PG1)	o	o	o	o	o	o	o	o	A01 - A02 - A03 - A04 - T03 - T26
		Elevata (PG2)	o	o	o	o	o	o	o	o	A01 - A02 - A03 - A04 - T03 - T26
		Molto Elevata (PG3)	o	o	o	o	o	o	o	o	A01 - A02 - A03 - A04 - T03 - T26
Assetto Idrogeologico (P.A.I.)	Pericolosità idraulica	Bassa (AP)	o	o	o	o	o	o	o	o	A01 - A02 - A03 - A04 - T03 - T26
		Media (AP)	o	o	o	o	o	o	o	o	A01 - A02 - A03 - A04 - T03 - T26
		Alta (AP)	o	o	o	o	o	o	o	o	A01 - A02 - A03 - A04 - T03 - T26
Aree a rischio idraulico ai sensi del D.L. n. 180/1998 e s.m.i.	Rischio	R1	o	o	o	o	o	o	o	o	A01 - A02 - A03 - A04 - T03B - T26
		R2	o	o	o	o	o	o	o	o	A01 - A02 - A03 - A04 - T03B - T26
		R3	o	o	o	o	o	o	o	o	A01 - A02 - A03 - A04 - T03B - T26
Zone individuate ai sensi del art. 142 del D.Lgs. n. 42 del 2004 valutando la sussistenza dei beni paesaggistici tutelati che le rendano incompatibili con la realizzazione degli impianti	territori costieri compresi in una fascia della profondità di 300 m dalla linea di battigia estesa anche ai territori pianeggianti (art. 142 co. 1 lett. a)	o	o	o	o	o	o	o	o	o	A01 - A03 - A04 - T08 - T26
	territori contermini ad laghi compresi in una fascia della profondità di 300 m dalla linea di battigia estesa anche ai territori pianeggianti (art. 142 co. 1 lett. b)	o	o	o	o	o	o	o	o	o	A01 - A03 - A04 - T08 - T26
	fiumi, torrenti, corsi d'acqua iscritti negli elenchi previsti dal testo unico delle disposizioni di legge in materia di acque ed impianti elettrici, approvato con Regio Decreto 11/12/1933, n. 1775, e le relative sponde o piedi degli argini per una fascia di 150 m (art.142 co. 1 lett. c)	o	o	o	o	o	o	o	o	o	A01 - A03 - A04 - T08 - T26
	le montagne per la parte eccedente 1.600 m s.l.m. per quanto concerne le catene alpine e 1.200 m sul livello del mare per le catene appenniniche e per le isole	/	/	/	/	/	/	/	/	/	/
	ghiacciai e circhi glaciali	/	/	/	/	/	/	/	/	/	/
	parchi e riserve nazionali o regionali, nonché i territori di protezione esterna dei parchi	o	o	o	o	o	o	o	o	o	A01 - A03 - A04 - T08 - T26
	territori coperti da foreste e da boschi ancorché percorsi o danneggiati dal fuoco, e quelli rimboscati, anche se non ancora percorsi dal fuoco, nonché quelli per i quali sono vigenti i vincoli di cui all'art. 2 e ss. del D.Lgs. 18/05/2001, n. 227 (norme abrogate, ora il riferimento è agli articoli 3 e 4 del D.lgs n. 34 del 2018)	o	o	o	o	o	o	o	o	o	A01 - A03 - A04 - T08 - T26
	aree assegnate alle università agrarie e le zone gravate da usi civici	o	o	o	o	o	o	o	o	o	A01 - A03 - A04 - T08 - T26
	zone umide incluse nell'elenco previsto dal D.P.R. 13/03/1976, n.448	o	o	o	o	o	o	o	o	o	A01 - A03 - A04 - T08 - T26
	rete tratturale	o	o	o	o	o	o	o	o	o	A01 - A03 - A04 - T08 - T26
	zone di interesse archeologico	o	o	o	o	o	o	o	o	o	A01 - A02 - A04 - T05 - T26
Interferenza visiva		o	o	o	o	o	o	o	o	o	A01 - A02 - A04 - T05 - T26 - T09 - T10
Distanza dei fabbricati individuati dal P.A.I. (art. 6 della NTA)		≥ 75 m	o	o	o	o	o	o	o	o	A01 - A03 - T11
Distanza da corsi d'acqua iscritti negli elenchi di cui al R.D. 1775/1933		≥ 250 m	o	o	o	o	o	o	o	o	A01 - T02 - T03 - T03 - T05
Distanza di ciascun aerogeneratore dai centri abitati		≥ 6 volte H max = 1,44 Km	o	o	o	o	o	o	o	o	T01 - T01B - T01C - T02 - T03 - T03B - T06B - T26
Versanti (pendenza superiori al 20%)		o	o	o	o	o	o	o	o	o	T06C - T26
Distanza di rispetto da strade provinciali e nazionali		o	o	o	o	o	o	o	o	o	A01 - A03 - A04 - T02 - T04 - T26
Distanza da strade provinciali e nazionali dalla base della torre		≥ 150 m	o	o	o	o	o	o	o	o	A01 - A03 - A04 - T02 - T04 - T26
Valutazione della gittata massima degli elementi rotanti in caso di rottura accidentale	Gittata massima = 317,88 m	o	o	o	o	o	o	o	o	o	A01 - A17 - T26 - T29
Compatibilità con il PPTR		o	o	o	o	o	o	o	o	o	A01 - A02 - A03 - A04 - T04 - T26
Compatibilità con gli strumenti urbanistici locali		o	o	o	o	o	o	o	o	o	A01 - A02 - T04 - T06 - T06A - T06 - T06 - T26 - T04A - T06B
Misure di mitigazione		o	o	o	o	o	o	o	o	o	A01 - A03 - A09
Soluzione/Compensazione		/	/	/	/	/	/	/	/	/	

LEGENDA
- Tecnicamente realizzabile / idoneo
- Il progetto è compatibilmente realizzabile
- Inidoneo/non