COMUNI DI
S. PAOLO DI CIVITATE, SAN SEVERO E TORREMAGGIORE
PROVINCIA DI FOGGIA

PROGETTO PER LA REALIZZAZIONE DI UN PARCO EOLICO

Richiesta Autorizzazione Unica
Dlgs. 387/2003

PROCEDIMENTO UNICO AMBIENTALE (PUA) Valutazione di impatto ambientale (VIA)

D.Lgs. 152/2006 ss.mm.ii. (art.27)
"Norme in materia ambientale"

PROGETTO	**RADICOSA**
DITTA	**SPIRIT s.r.l.**

T 03

SCALA 1:25.000

Titolo dell'allegato:

INQUADRAMENTO SU ORTOFOTO

REV	DESCRIZIONE	DATA
0	EMISSIONE	31/05/2021

CARATTERISTICHE GENERALI D'IMPIANTO

GENERATORE - Altezza mozzo: fino a 140 m.
Diametro rotore: fino a 200 m.
Potenza unitaria: fino a 8 MW.

IMPIANTO - Numero generatori: 9
Potenza complessiva: fino a 72 MW.

Il proponente:

SPIRIT srl
P.zza Giovanni Paolo II, 8
71017 Torremaggiore (FG)
0882/393197
spirit@pec.it

Il progettista:

ATS Engineering srl
P.zza Giovanni Paolo II, 8
71017 Torremaggiore (FG)
0882/393197
atseng@pec.it

L'Ingegnere responsabile:

ing. Eugenio Di Gianvito
atsing@atsing.eu

LEGENDA

Progetto

- Aerogeneratore
- Stazione AT
- Cavidotto Interno
- Piazzola
- Stazione MT
- Cavidotto Esterno
- Viabilità da realizzare
- Viabilità da adeguare

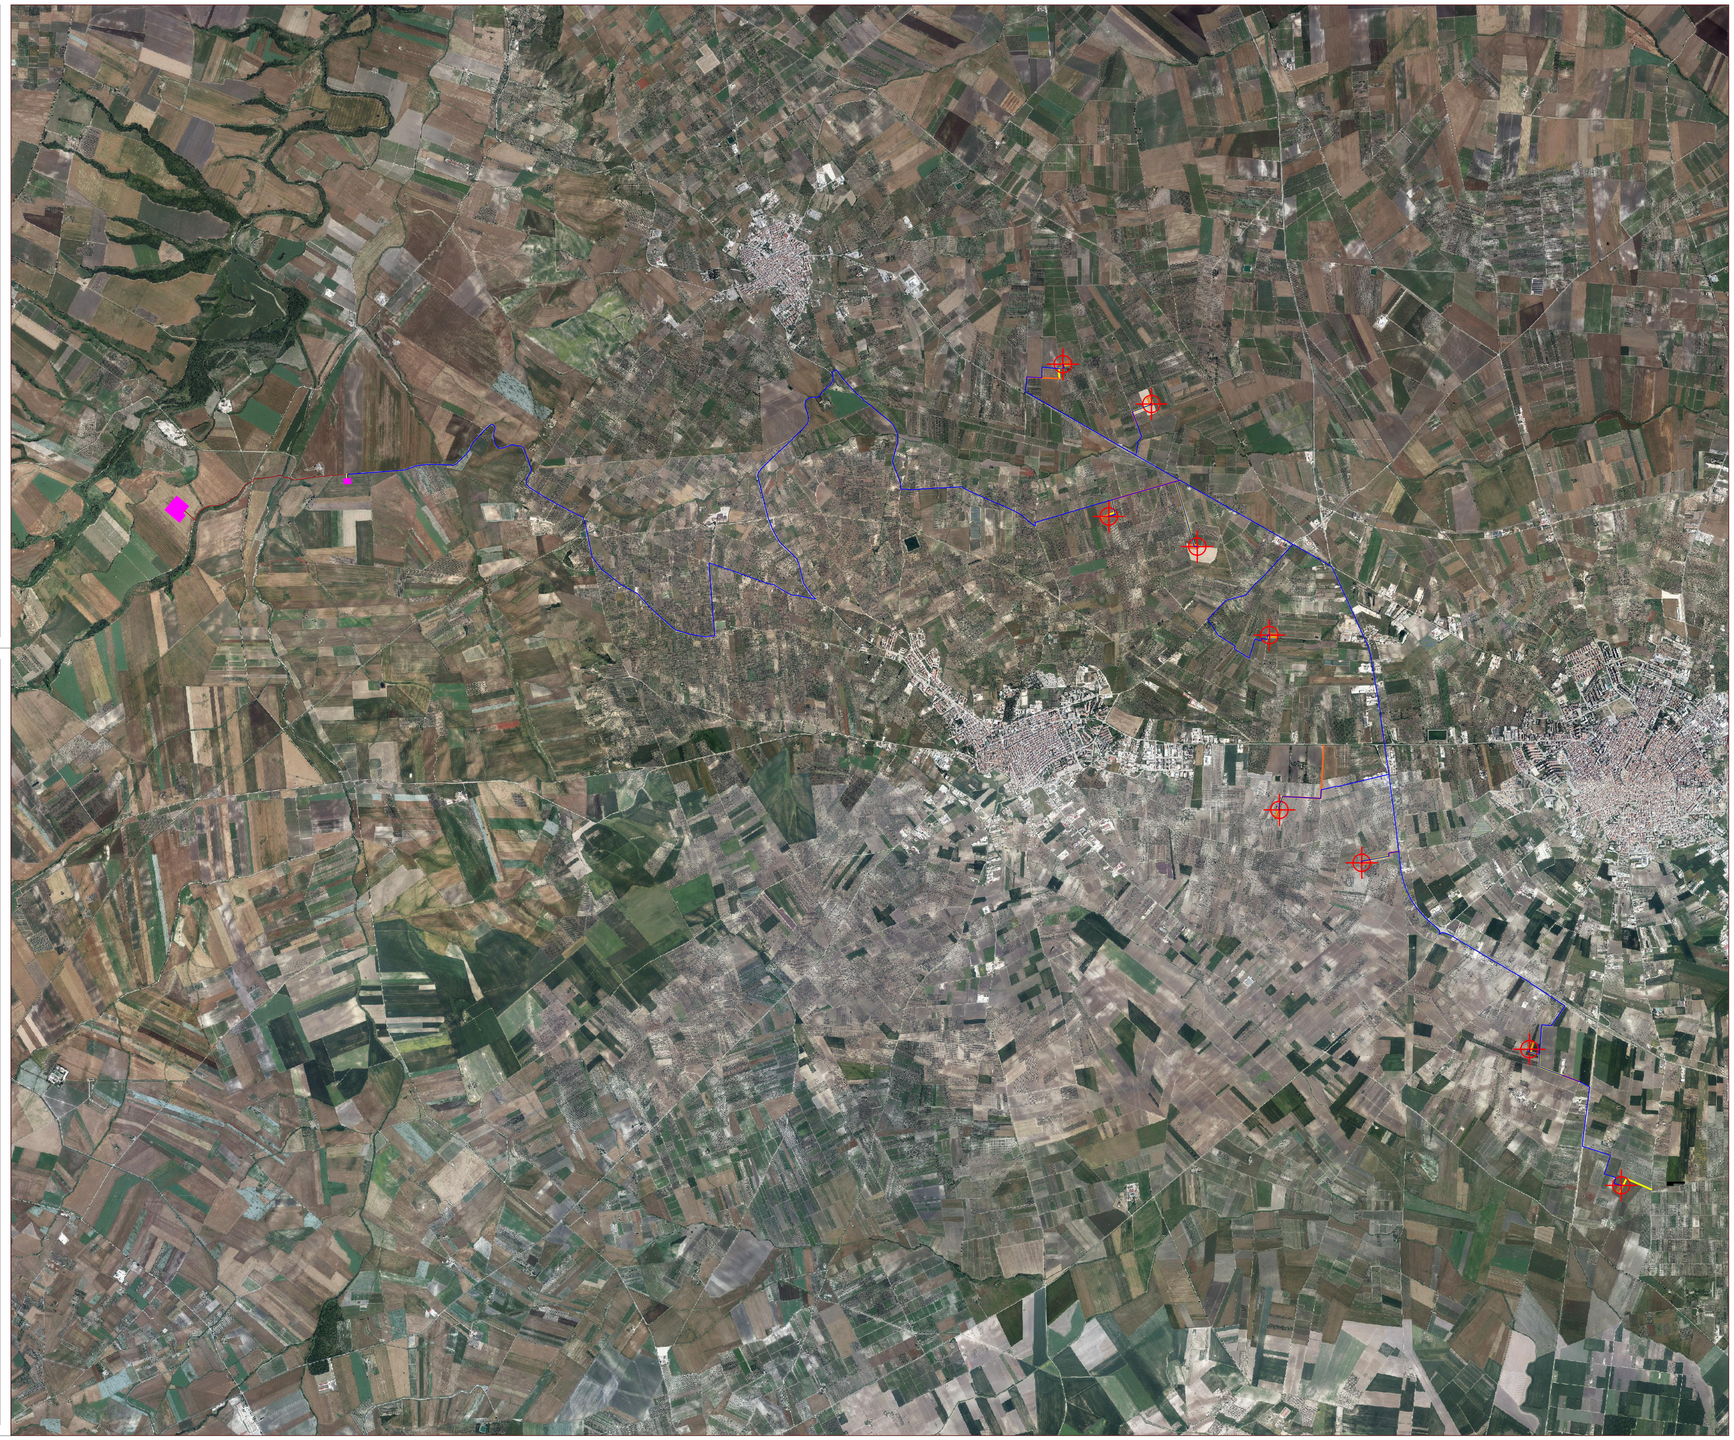

TABELLA DI CONFORMITA' - D.I.M. 10/09/2010

		n° WTG	01	02	03	04	05	06	07	08	09	ELABORATI DI RIFERIMENTO
		UTM6-33N Est	524879.0624	525907.6274	526966.9795	526526.0167	527360.0486	527474.7780	528423.8893	530380.0770	531419.5307	
		UTM6-33N Nord	4619729.1103	4619270.1633	4617972.1879	4617524.4741	4616663.8907	4616809.5692	4615974.7361	4615523.3441	4615022.0770	
ALLEGATO 3	Siti inseriti nella lista del patrimonio mondiale dell'UNESCO		○	○	○	○	○	○	○	○	○	A01 - A04 -T24
	Aree e beni di notevole interesse culturale (Parte II del D. Lgs. 42/2004)		○	○	○	○	○	○	○	○	○	A01 - A04 - T35
	Immobili e aree dichiarati di notevole interesse pubblico ai sensi dell'art.136 del D.lgs 42/2004		○	○	○	○	○	○	○	○	○	A01 - T05 - T06D - T26
	Zone all'interno di coni visuali la cui immagine è storicizzata e identifica i luoghi anche in termini di notorietà internazionale di attrattiva turistica		○	○	○	○	○	○	○	○	○	A01 - A04 - T06 - T29
	Zone situate in prossimità di parchi archeologici e nelle aree contermini ad emergenze di particolare interesse culturale, storico sito religioso		○	○	○	○	○	○	○	○	○	A01 - A04 - T06 - T09 - T26
	Aree naturali protette ai diversi livelli (nazionale, regionale, locale) istituite ai sensi della Legge n. 394/1991 ed inserite nell'Elenco Ufficiale delle Aree Naturali Protette, con particolare riferimento alle aree di riserva integrale e di riserva generale orientata di cui all'art. 12, co. 2, lettere a) e b) della Legge n. 394/1991 ed equivalenti a livello regionale		○	○	○	○	○	○	○	○	○	A01 - A02 - A03 - A04 - T12 -T26
	Zone umide di importanza internazionale designate ai sensi della Convenzione di Ramsar		○	○	○	○	○	○	○	○	○	A01 - A02 - A03 - A04 - T12 - T26
	Aree incluse nella Rete Natura 2000	Siti di Importanza Comunitaria (SIC)	○	○	○	○	○	○	○	○	○	A01 - A02 - A03 - A04 - T12B - T26
		Zone di Protezione Speciale (Direttiva 79/409CEE)	○	○	○	○	○	○	○	○	○	A01 - A02 - A03 - A04 - T12C - T26
	Important Bird Areas (I.B.A.)		○	○	○	○	○	○	○	○	○	A01 - A02 - A03 - A04 - T12D - T26
	Aree non comprese in quelle di cui ai punti precedenti ma che svolgono funzioni determinanti per la conservazione della biodiversità (fasce di rispetto o aree contigue delle aree naturali protette); istituende aree naturali protette oggetto di proposta del Governo ovvero di disegno di legge regionale approvato dalla Giunta; aree di connessione e continuità ecologico-funzionale tra i vari sistemi naturali e seminaturali; aree di collegamento funzionale tra le aree di cui ai precedenti capoversi; aree per le quali è accertata la presenza di specie animali o vegetali soggette a tutela dalle Convenzioni internazionali (Berna, Bonn, Parigi, Washington, Barcelona) e dalle Direttive comunitarie (79/409CEE e 92/43CEE), specie rare, endemiche, vulnerabili, a rischio di estinzione		○	○	○	○	○	○	○	○	○	A01 - A02 - A04 - T33 - T34
	Aree agricole interessate da produzioni agricolo-alimentari di qualità (produzioni biologiche, produzioni D.O.P., I.G.P., S.T.G., D.O.C., D.O.C.G., produzioni tradizionali) e/o di particolare pregio rispetto ad contesto paesaggistico-culturale, quali quelle a norma del Reg. (CE) n. 1257/99 e del D. Lgs. n. 357 del 2003 anche con riferimento alle aree, ne previste dalla programmazione regionale, caratterizzate da un'elevata capacità d'uso del suolo		○	○	○	○	○	○	○	○	○	A01 - A02 - A03 - T07B
	Aree caratterizzate da situazioni di dissesto e/o rischio idrogeologico perimetrate nei Piani di Assetto Idrogeologico (PAI) adottati dalle competenti Autorità di Bacino ai sensi del D.L. n. 180/1998 e s.m.i.	Pericolosità Idrogeomorfologica — Media e moderata (PG1)	○	○	○	○	○	○	○	○	○	A01 - A02 - A03 - A04 - T05 - T26
		Elevata (PG3)	○	○	○	○	○	○	○	○	○	A01 - A02 - A03 - A04 - T05 - T26
		Molto Elevata (PG3)	○	○	○	○	○	○	○	○	○	A01 - A02 - A03 - A04 - T05 - T26
	Pericolosità Idraulica — Bassa (BP)		○	○	○	○	○	○	○	○	○	A01 - A02 - A03 - A04 - T05 - T26
		Media (MP)	○	○	○	○	○	○	○	○	○	A01 - A02 - A03 - A04 - T05 - T26
	Rischio	A1**	○	○	○	○	○	○	○	○	○	A01 - A02 - A03 - A04 - T05B - T26
		A2**	○	○	○	○	○	○	○	○	○	A01 - A02 - A03 - A04 - T05B - T26
		R2	○	○	○	○	○	○	○	○	○	A01 - A02 - A03 - A04 - T05B - T26
		R3	○	○	○	○	○	○	○	○	○	A01 - A02 - A03 - A04 - T05B - T26
		R4	○	○	○	○	○	○	○	○	○	A01 - A02 - A03 - A04 - T05B - T26
	Zone individuate ai sensi dell'art. 142 del D.Lgs. n. 42 del 2004 valutando la sussistenza di particolari caratteristiche che le rendano incompatibili con la realizzazione degli impianti	territori costieri compresi in una fascia della profondità di 300 m dalla linea di battigia, anche per i terreni elevati sul mare	○	○	○	○	○	○	○	○	○	A01 - A03 - A04 - T06 - T26
		territori contermini ai laghi compresi in una fascia della profondità di 300 m dalla linea di battigia, anche per i territori elevati sui laghi	○	○	○	○	○	○	○	○	○	A01 - A03 - A04 - T06 - T26
		fiumi, torrenti, corsi d'acqua iscritti negli elenchi previsti dal testo unico delle disposizioni di legge sulle acque ed impianti elettrici, approvato con Regio Decreto 11/12/1933, n. 1775, e le relative sponde o piedi degli argini per una fascia di 150 m ciascuna	○	○	○	○	○	○	○	○	○	A01 - A03 - A04 - T06 - T26
		le montagne per la parte eccedente 1.600 m sul livello del mare per la catena alpina e 1.200 m sul livello del mare per la catena appenninica e per le isole	/	/	/	/	/	/	/	/	/	/
		ghiacciai e circhi glaciali	/	/	/	/	/	/	/	/	/	/
		parchi e riserve nazionali o regionali, nonché i territori di protezione esterna dei parchi	○	○	○	○	○	○	○	○	○	A01 - A03 - A04 - T06 - T26
		territori coperti da foreste e da boschi, ancorché percorsi o danneggiati dal fuoco, e quelli sottoposti a vincolo di rimboschimento, come definiti dall'art. 2, commi 2 e 6, del D.lgs n.227 del 2001 (in attesa del nuovo testo TUF riferimento a agli articoli 3 e 4 del D.lgs n. 34 del 2018)	○	○	○	○	○	○	○	○	○	A01 - A03 - A04 - T06 - T26
		aree assegnate alle università agrarie e le zone gravate da usi civici	○	○	○	○	○	○	○	○	○	A01 - A03 - A04 - T06 - T26
		zone umide incluse nell'elenco previsto dal D.P.R. 13/03/1976, n.448	○	○	○	○	○	○	○	○	○	A01 - A03 - A04 - T06 - T26
		vulcani	/	/	/	/	/	/	/	/	/	/
	Zone di interesse archeologico		○	○	○	○	○	○	○	○	○	A01 - A03 - A04 - T06 - T26
ALLEGATO 4	Interferenza visiva		○	○	○	○	○	○	○	○	○	A01 - A02 - A04 - T23 - T26 - T29 - T70
	Distanza dal Reticolo Idrografico individuato dal P.A.I. (art. 6 delle NTA)	≥ 75 m	○	○	○	○	○	○	○	○	○	A01 - A03 - T11
	Distanza da unità abitative munite di abitabilità	≥ 200 m	○	○	○	○	○	○	○	○	○	A01 - T02 - T03 - T26
	Distanza di ciascun aerogeneratore dai centri abitati	≥ 6 volte H max = 1,44 Km	○	○	○	○	○	○	○	○	○	T01 - T01B - T01C - T02 - T03 - T03B - T06B - T26
	Versanti (pendenze superiori al 20%)		○	○	○	○	○	○	○	○	○	T06C - T26
	Distanza di ogni turbina eolica da una strada provinciale o nazionale deve essere superiore all'altezza massima dell'elica comprensiva del rotore	> H max = 240 m	○	○	○	○	○	○	○	○	○	A01 - A03 - A04 - T02 - T04 - T26
	Distanza da strade provinciali o nazionali dalla base della torre	≥ 150 m	○	○	○	○	○	○	○	○	○	A01 - A03 - A04 - T02 - T04 - T26
	Valutazione della gittata massima degli elementi rotanti in caso di rottura accidentale	Gittata massima = 317,98 m	○	○	○	○	○	○	○	○	○	A01 - A17 - T06 - T30
	Compatibilità con il PPTR		○	○	○	○	○	○	○	○	○	A01 - A02 - A03 - A04 - T06 - T26
	Compatibilità con gli strumenti urbanistici locali		○	○	○	○	○	○	○	○	○	A01 - A02 - A03 - T06 - T08 - T08A - T08 - T26 - T36 - T36A - T36B
	Misure di mitigazione		○	○	○	○	○	○	○	○	○	A01 - A02 - A04
	Soluzione/Compensazione		/	/	/	/	/	/	/	/	/	/

LEGENDA

- Nessuna Interferenza / Ricetto
- Proposta di compensazione
- Interferenza