



PLANIMETRIA DELLE DEMOLIZIONI

(SCALA 1 : 1000)

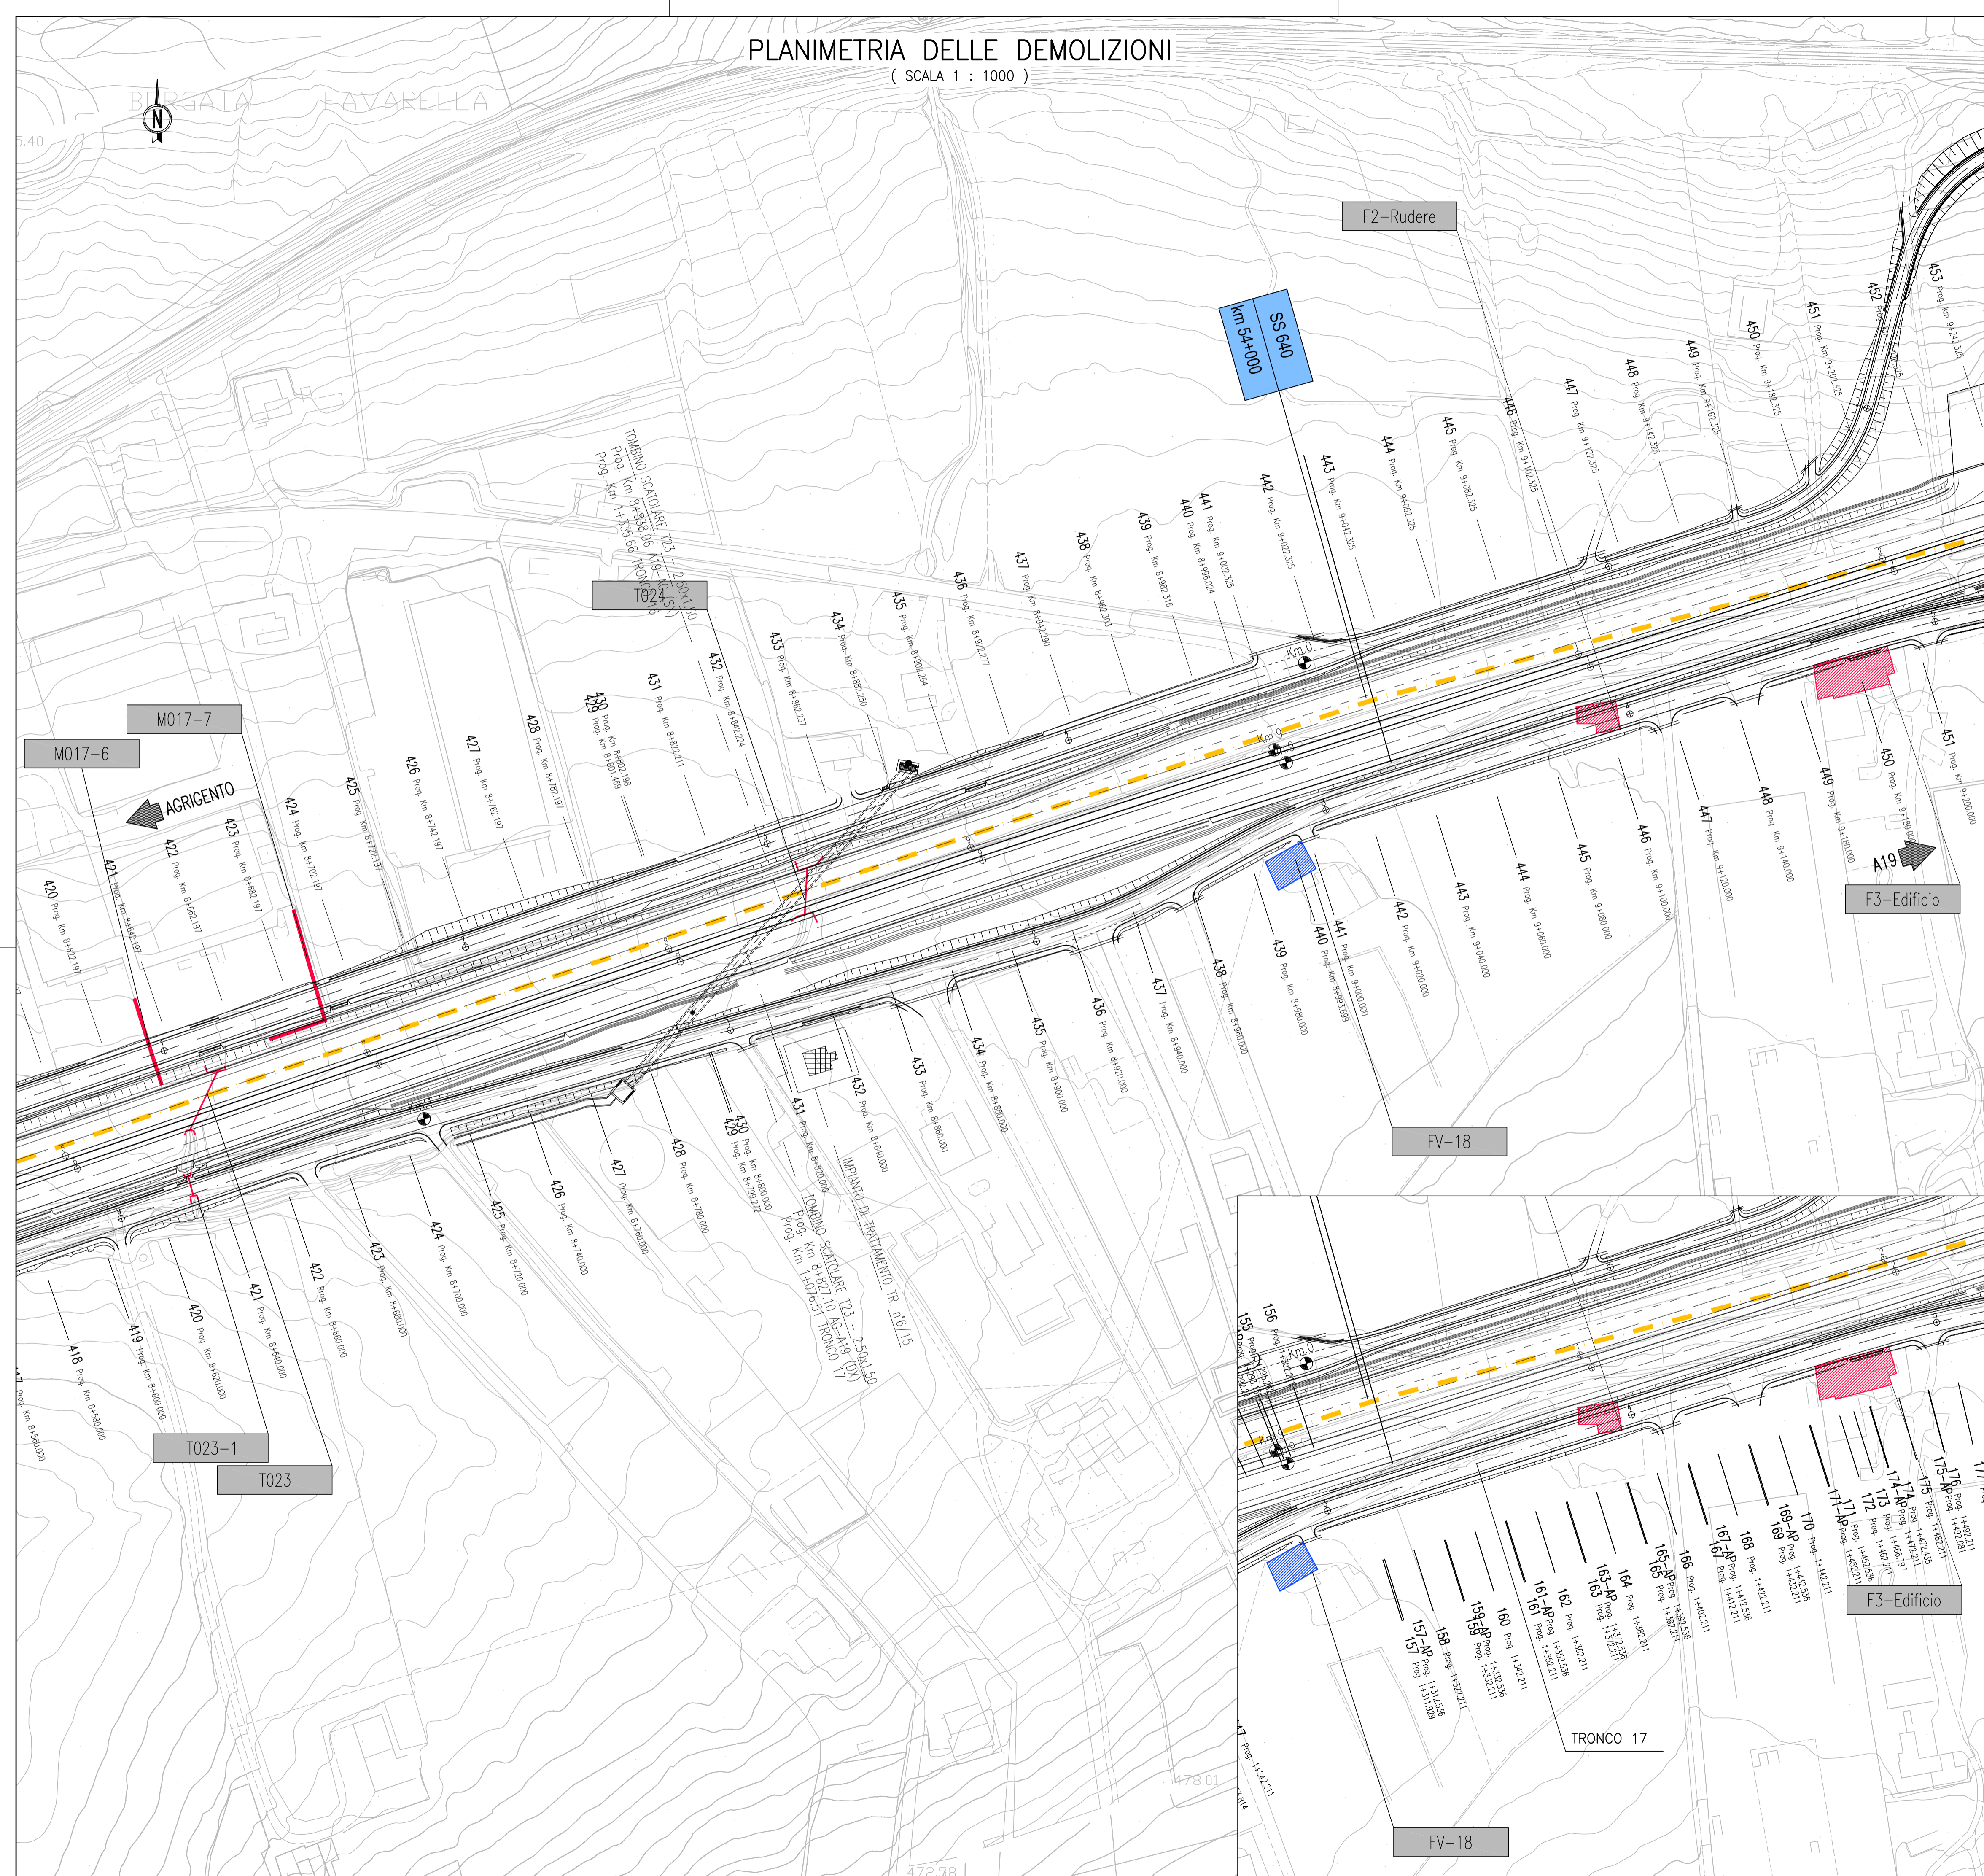

QUADRO D'UNIONE

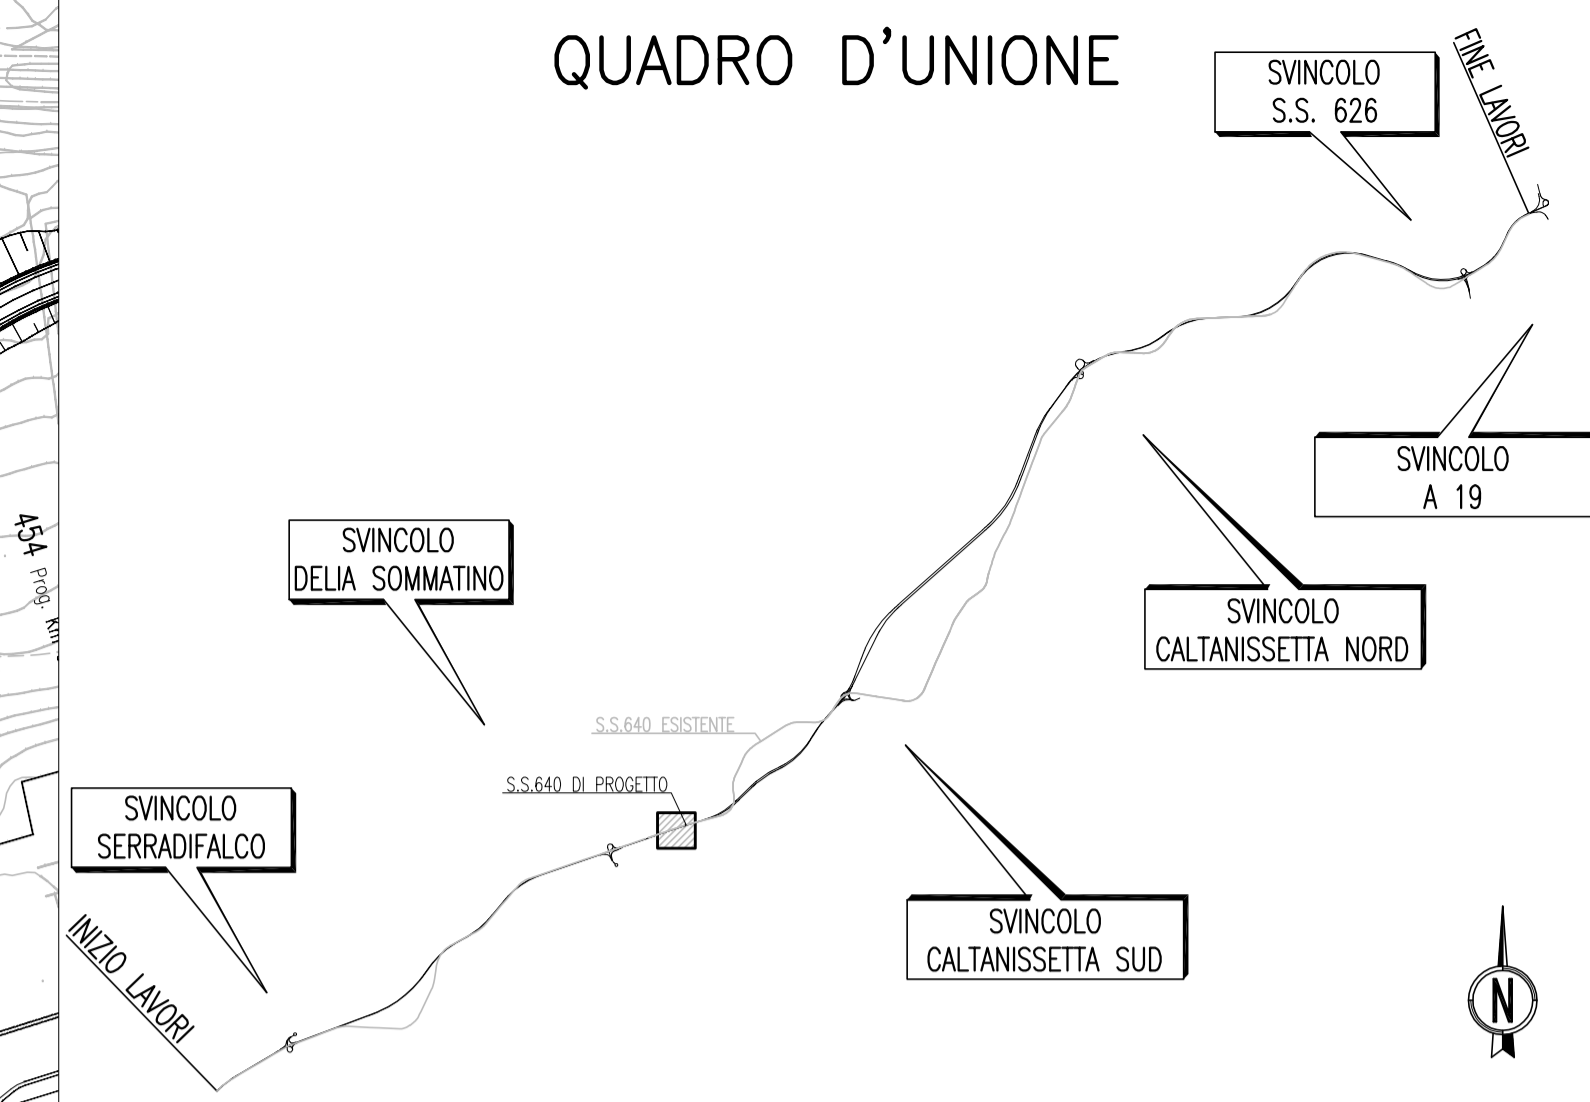

LEGENDA:

- Viadotti, ponti e cavalcavia esistenti
- Tombini esistenti
- Muri sottoscarpa/controripa esistenti
- Viadotti, ponti e cavalcavia da demolire
- Tombini da demolire
- Muri sottoscarpa/controripa da demolire
- Fabbricati da demolire
- Infrastruttura in progetto
- Asse S.S. 640 esistente
- Chilometrica SS 640 esistente
Km 4+000
- Indicatori di progressive riferiti all'asse della SS640 esistente
Km XXX
- Numerazione tombini\muri\cavalcavia\viadotti\fabbricati
T\M\C/VXXX

ANAS S.p.A.
DIREZIONE CENTRALE PROGRAMMAZIONE PROGETTAZIONE

PA 12/09
CORRIDOIO PLURIMODALE TIRRENICO - NORD EUROPA
ITINERARIO AGRIGENTO - CALTANISSETTA - A19
S.S. N° 640 "DI PORTO EMPEDOCLE"
AMMODERNAMENTO E ADEGUAMENTO ALLA CAT. B DEL D.M. 5.11.2001
Dal km 44+000 allo svincolo con l'A19

PROGETTO ESECUTIVO

Contraente Generale:

CANTIERIZZAZIONE DEMOLIZIONE

PLANIMETRIA DELLE DEMOLIZIONI - TAV 25/73

Codice Unico Progetto (CUP) : F91B09000070001					
Codice Elaborato:					
PA12_09	- E	2	6	8	DE 203 DM 01 TP 7 0 2 5 A
					Scala: 1:1000
F					
E					
D					
C					
B					
A	Aprile 2011	EMISSIONE	S.TERRENO	A.TURSO	M. LITI
REV.	DATA	DESCRIZIONE	REDATTO	VERIFICATO	APPROVATO
					AUTORIZZATO
Responsabile del procedimento: Ing. MAURIZIO MAURIZIO					

Il Progettista:

Il Consulente:

Il Coordinatore per la sicurezza in fase di progetto:

Il Direttore dei lavori: