

COMUNI DI
S. PAOLO DI CIVITATE, S. SEVERO E TORREMAGGIORE
PROVINCIA DI FOGGIA

PROGETTO PER LA REALIZZAZIONE DI UN PARCO EOLICO

RICHIESTA DI AUTORIZZAZIONE UNICA
D.Lgs. 387/2003

PROCEDIMENTO UNICO AMBIENTALE (PUA)

Valutazione di Impatto Ambientale (V.I.A.)
D.Lgs. 152/2006 ss.mm.ii. (art. 27)
"Norme in materia ambientale"

PROGETTO **RADICOSA**

DITTA **SPIRIT s.r.l.**

T 37

Scala 1:25.000

Titolo dell'allogato:

RETI TECNOLOGICHE

CARATTERISTICHE GENERALI D'IMPIANTO

| | | |
|---|--|--|
| <p>GENERATORE: - Altesa motore: Fico 140 n - Cilindri: 1600 - Potenza: 200 n</p> | <p>IMPIANTO: - Potenza generatore: 8 - Potenza complessiva: Fico 472 MW</p> | |
|---|--|--|


Il proponente:
SPIRIT s.r.l.
P.zza Giovanni Paolo II, 8
71017 Torremaggiore (FG)
0882/393197
spirit@pec.it

Il progettista:
ATS Engineering s.r.l.
P.zza Giovanni Paolo II, 8
71017 Torremaggiore (FG)
0882/393197
atseng@pec.it

Il tecnico:
Ing. Eugenio Di Gianvito
atseng@atsing.eu

TABELLA DI CONFORMITA' - D.I.M. 10/09/2010

| UTENZA | MT | AT | OT | OT | OT | OT | OT | OT | OT | OT | OT | OT | OT | OT | OT | OT | OT | OT | OT | OT |
|---|----|----|----|----|----|----|----|----|----|----|----|----|----|----|----|----|----|----|----|----|
| <p>LEGENDA</p> <p>LINEE ELETTRICHE</p> <p>380 kV (Linea Verde)</p> <p>150 kV (Linea Gialla)</p> <p>20 kV (Linea Rosa)</p> <p>CONDOTTE IDRAULICHE</p> <p>acquedotto (Linea Blu)</p> <p>OLEODOTTI E GASDOTTI (non rilevati)</p> | | | | | | | | | | | | | | | | | | | | |

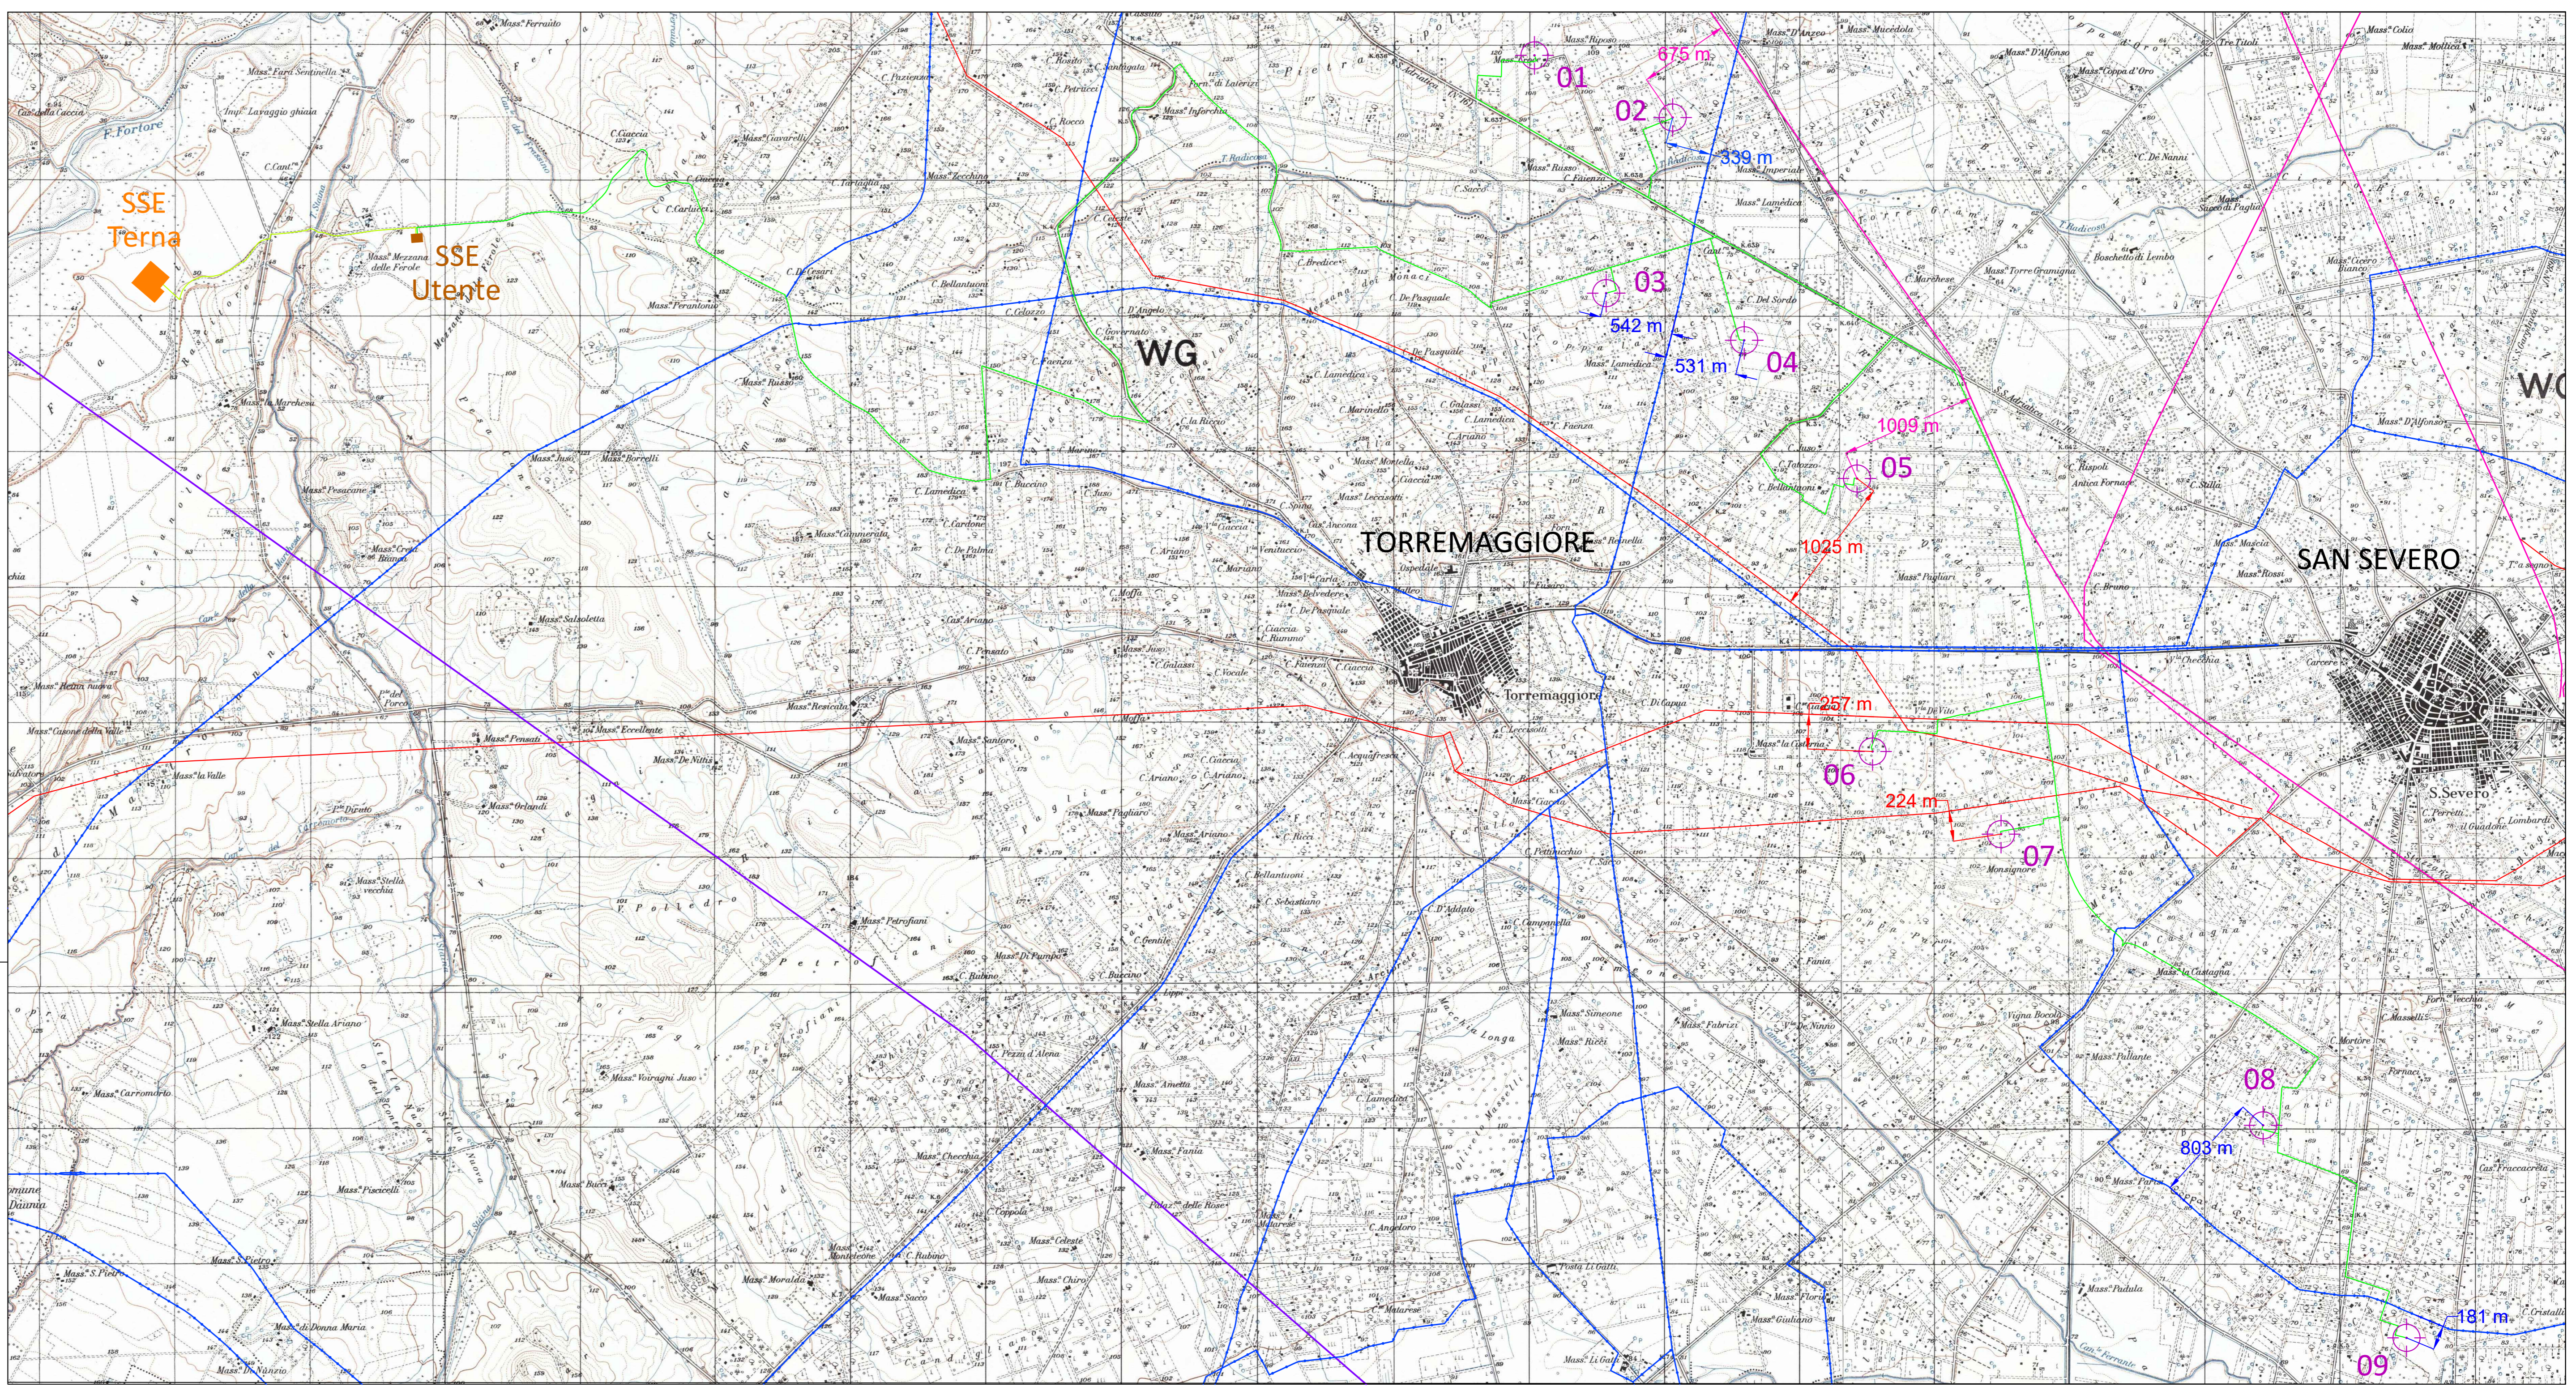

LEGENDA

| | |
|---|---|
| <p>Progetto</p> <ul style="list-style-type: none"> Aerogeneratori cavidotto MT cavidotto AT Sotto-stazione elettrica utente Sotto-stazione elettrica Terna | <p>Reti tecnologiche</p> <p>LINEE ELETTRICHE</p> <ul style="list-style-type: none"> 380 kV 150 kV 20 kV <p>CONDOTTE IDRAULICHE</p> <ul style="list-style-type: none"> acquedotto <p>OLEODOTTI E GASDOTTI (non rilevati)</p> |
|---|---|