
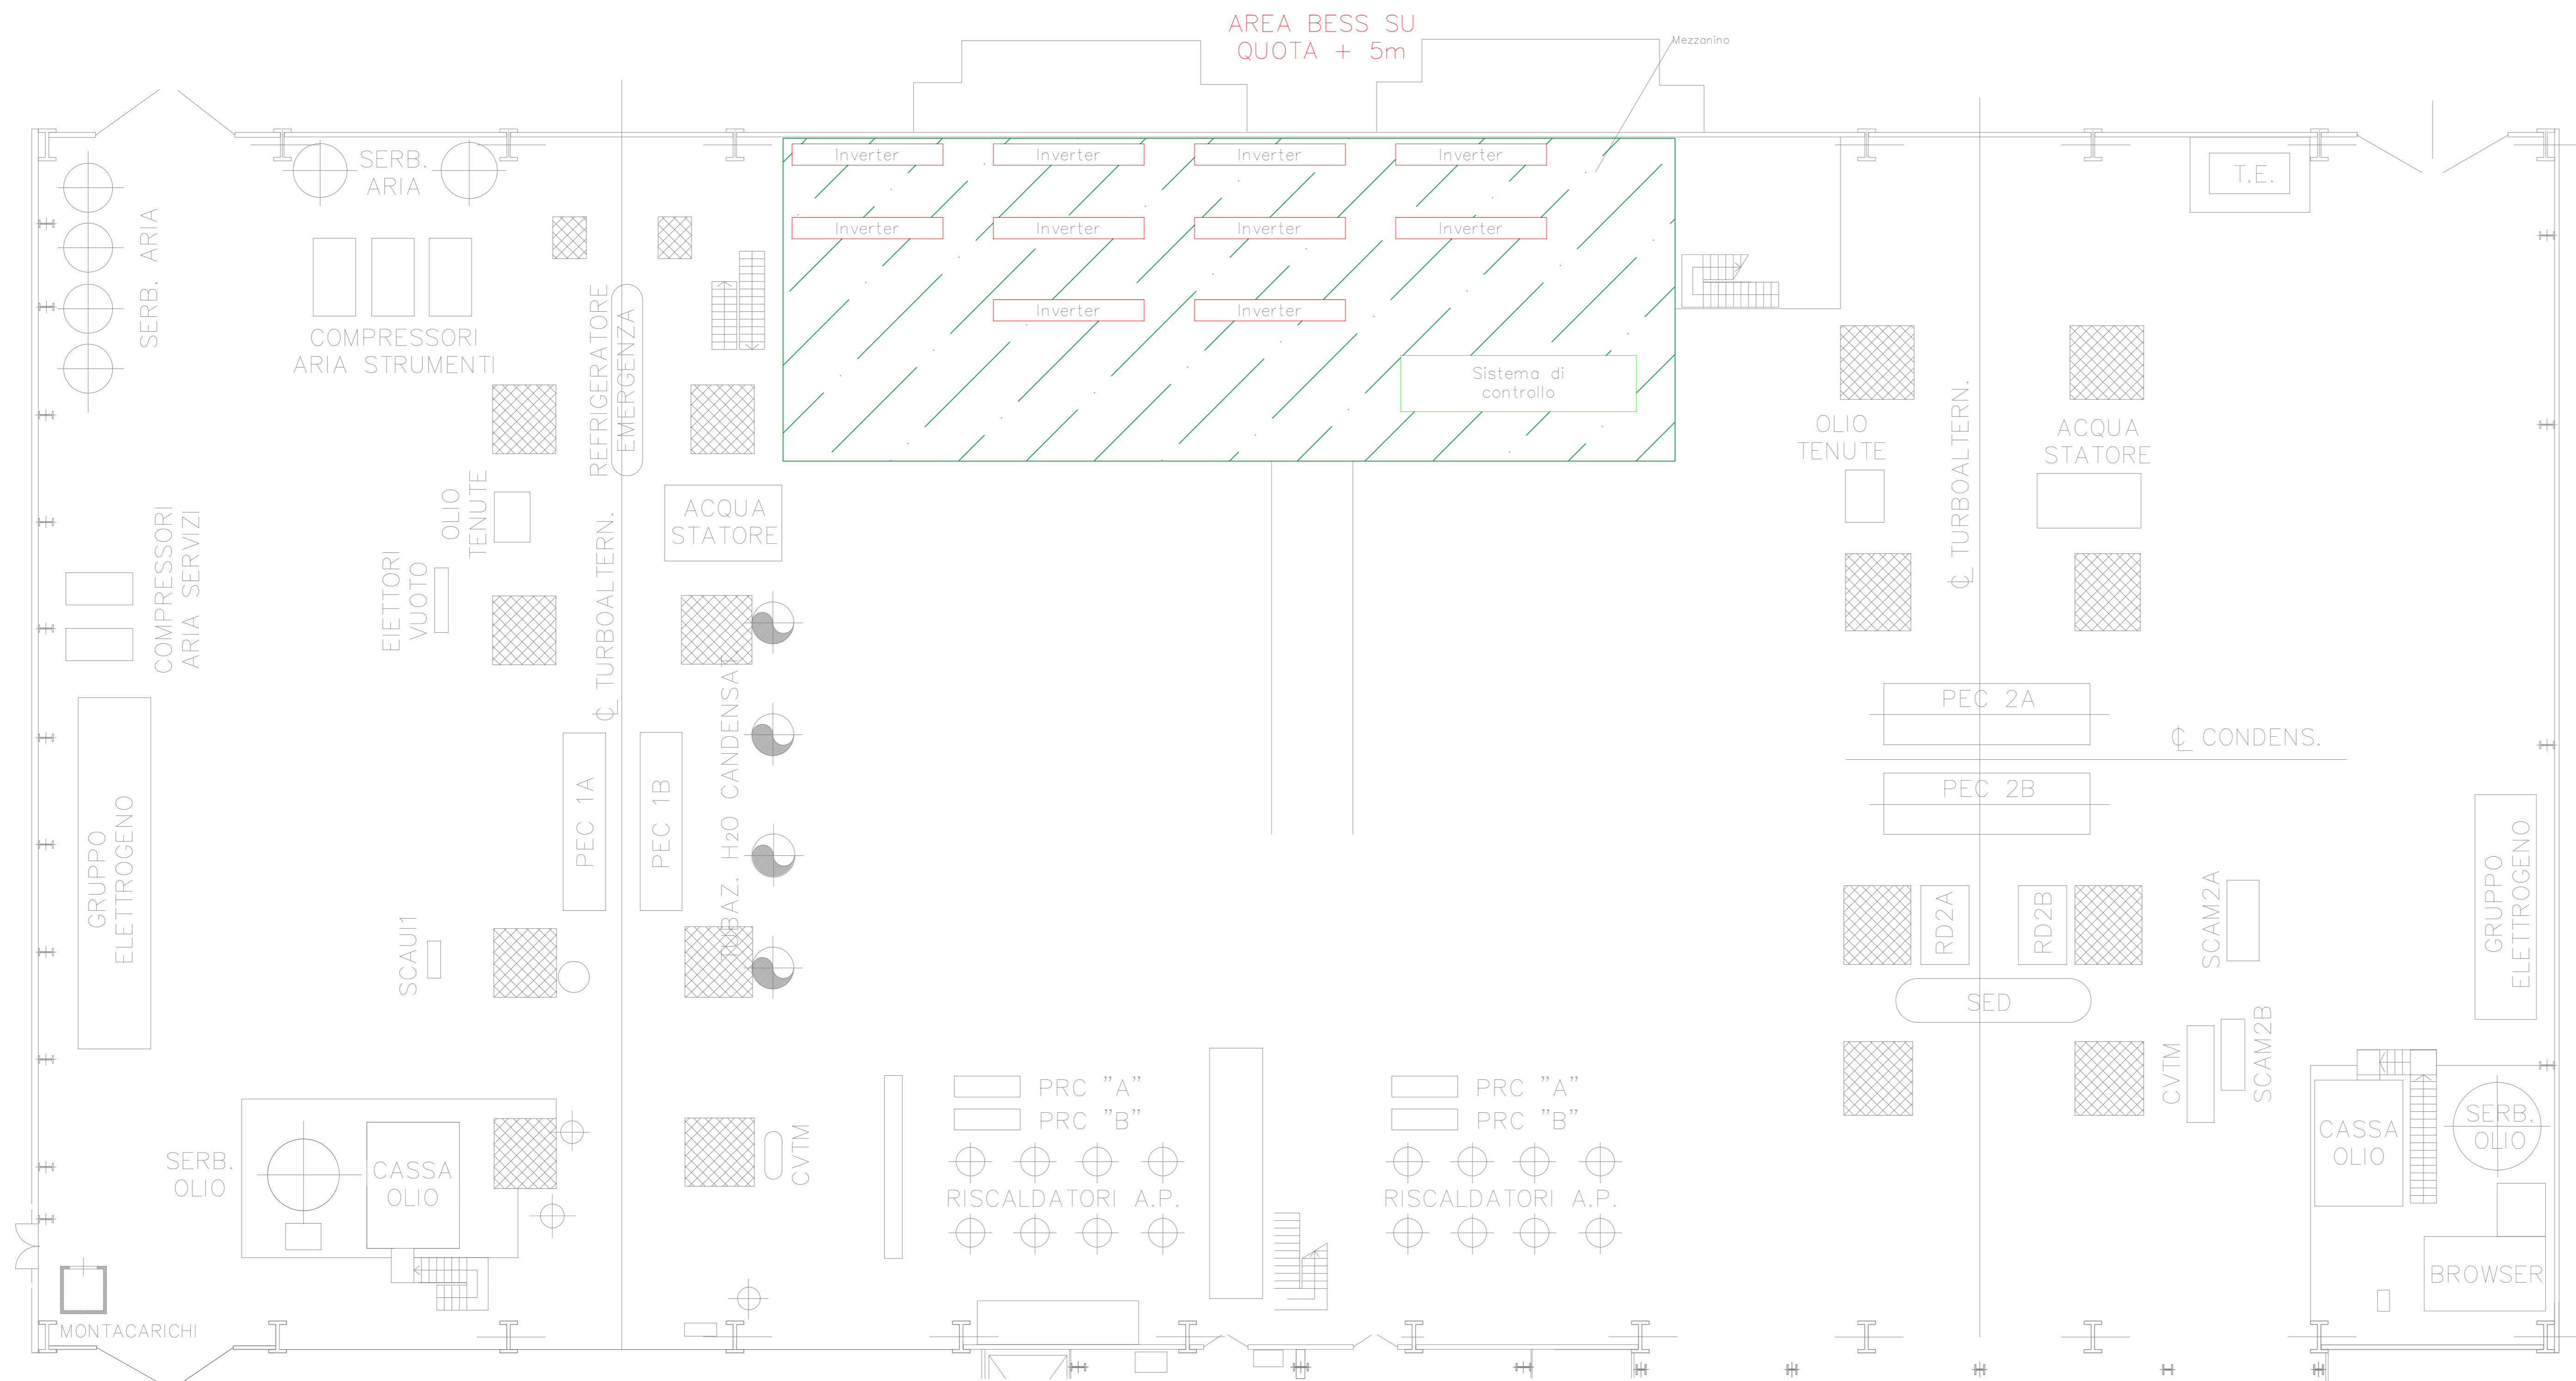
 Area messa a disposizione all'Appaltatore su quota +5 dove sarà previsto l'ampliamento o la realizzazione completa del mezzanino in grigliato

 Area messa a disposizione all'Appaltatore su quota 0



**NOTE GENERALI**

LA QUOTA +0,00 E' RELATIVA ALLA QUOTA ASSOLUTA DI +138,90 s.l.m.m. E CORRISPONDE AL COLMO PAVIMENTO SALA MACCHINE.

Nota 1: Il trasformatore 132/ 6,3 kV, il quadro MT e il quadro PC non sono compresi nella fornitura del sistema BESS

Nota 2: Il mezzanino dovrà essere opportunamente ampliato, a cura dell'Appaltatore, per il posizionamento degli inverter e del sistema di controllo

**PIANTA CHIAVE**



DO	GG/MM/AAAA	DESCRIZIONE / DESCRIPTION	ESEGUITO	CONTROLLATO	APPROVATO
COMMESSA:					
SCALA:					
FORMATO:					
PROGETTO: CENTRALE TERMOELETTRICA DI TURBIGO SISTEMA DI ACCUMULO ELETTRICO BESS					
TITOLO: LAYOUT POSIZIONAMENTO BESS					
NOME FILE:		POSIZIONE ARCHIVIO:		CODICE DI REGISTRAZIONE:	
DISEGNO:		REVISIONE:		TAVOLA:	

