

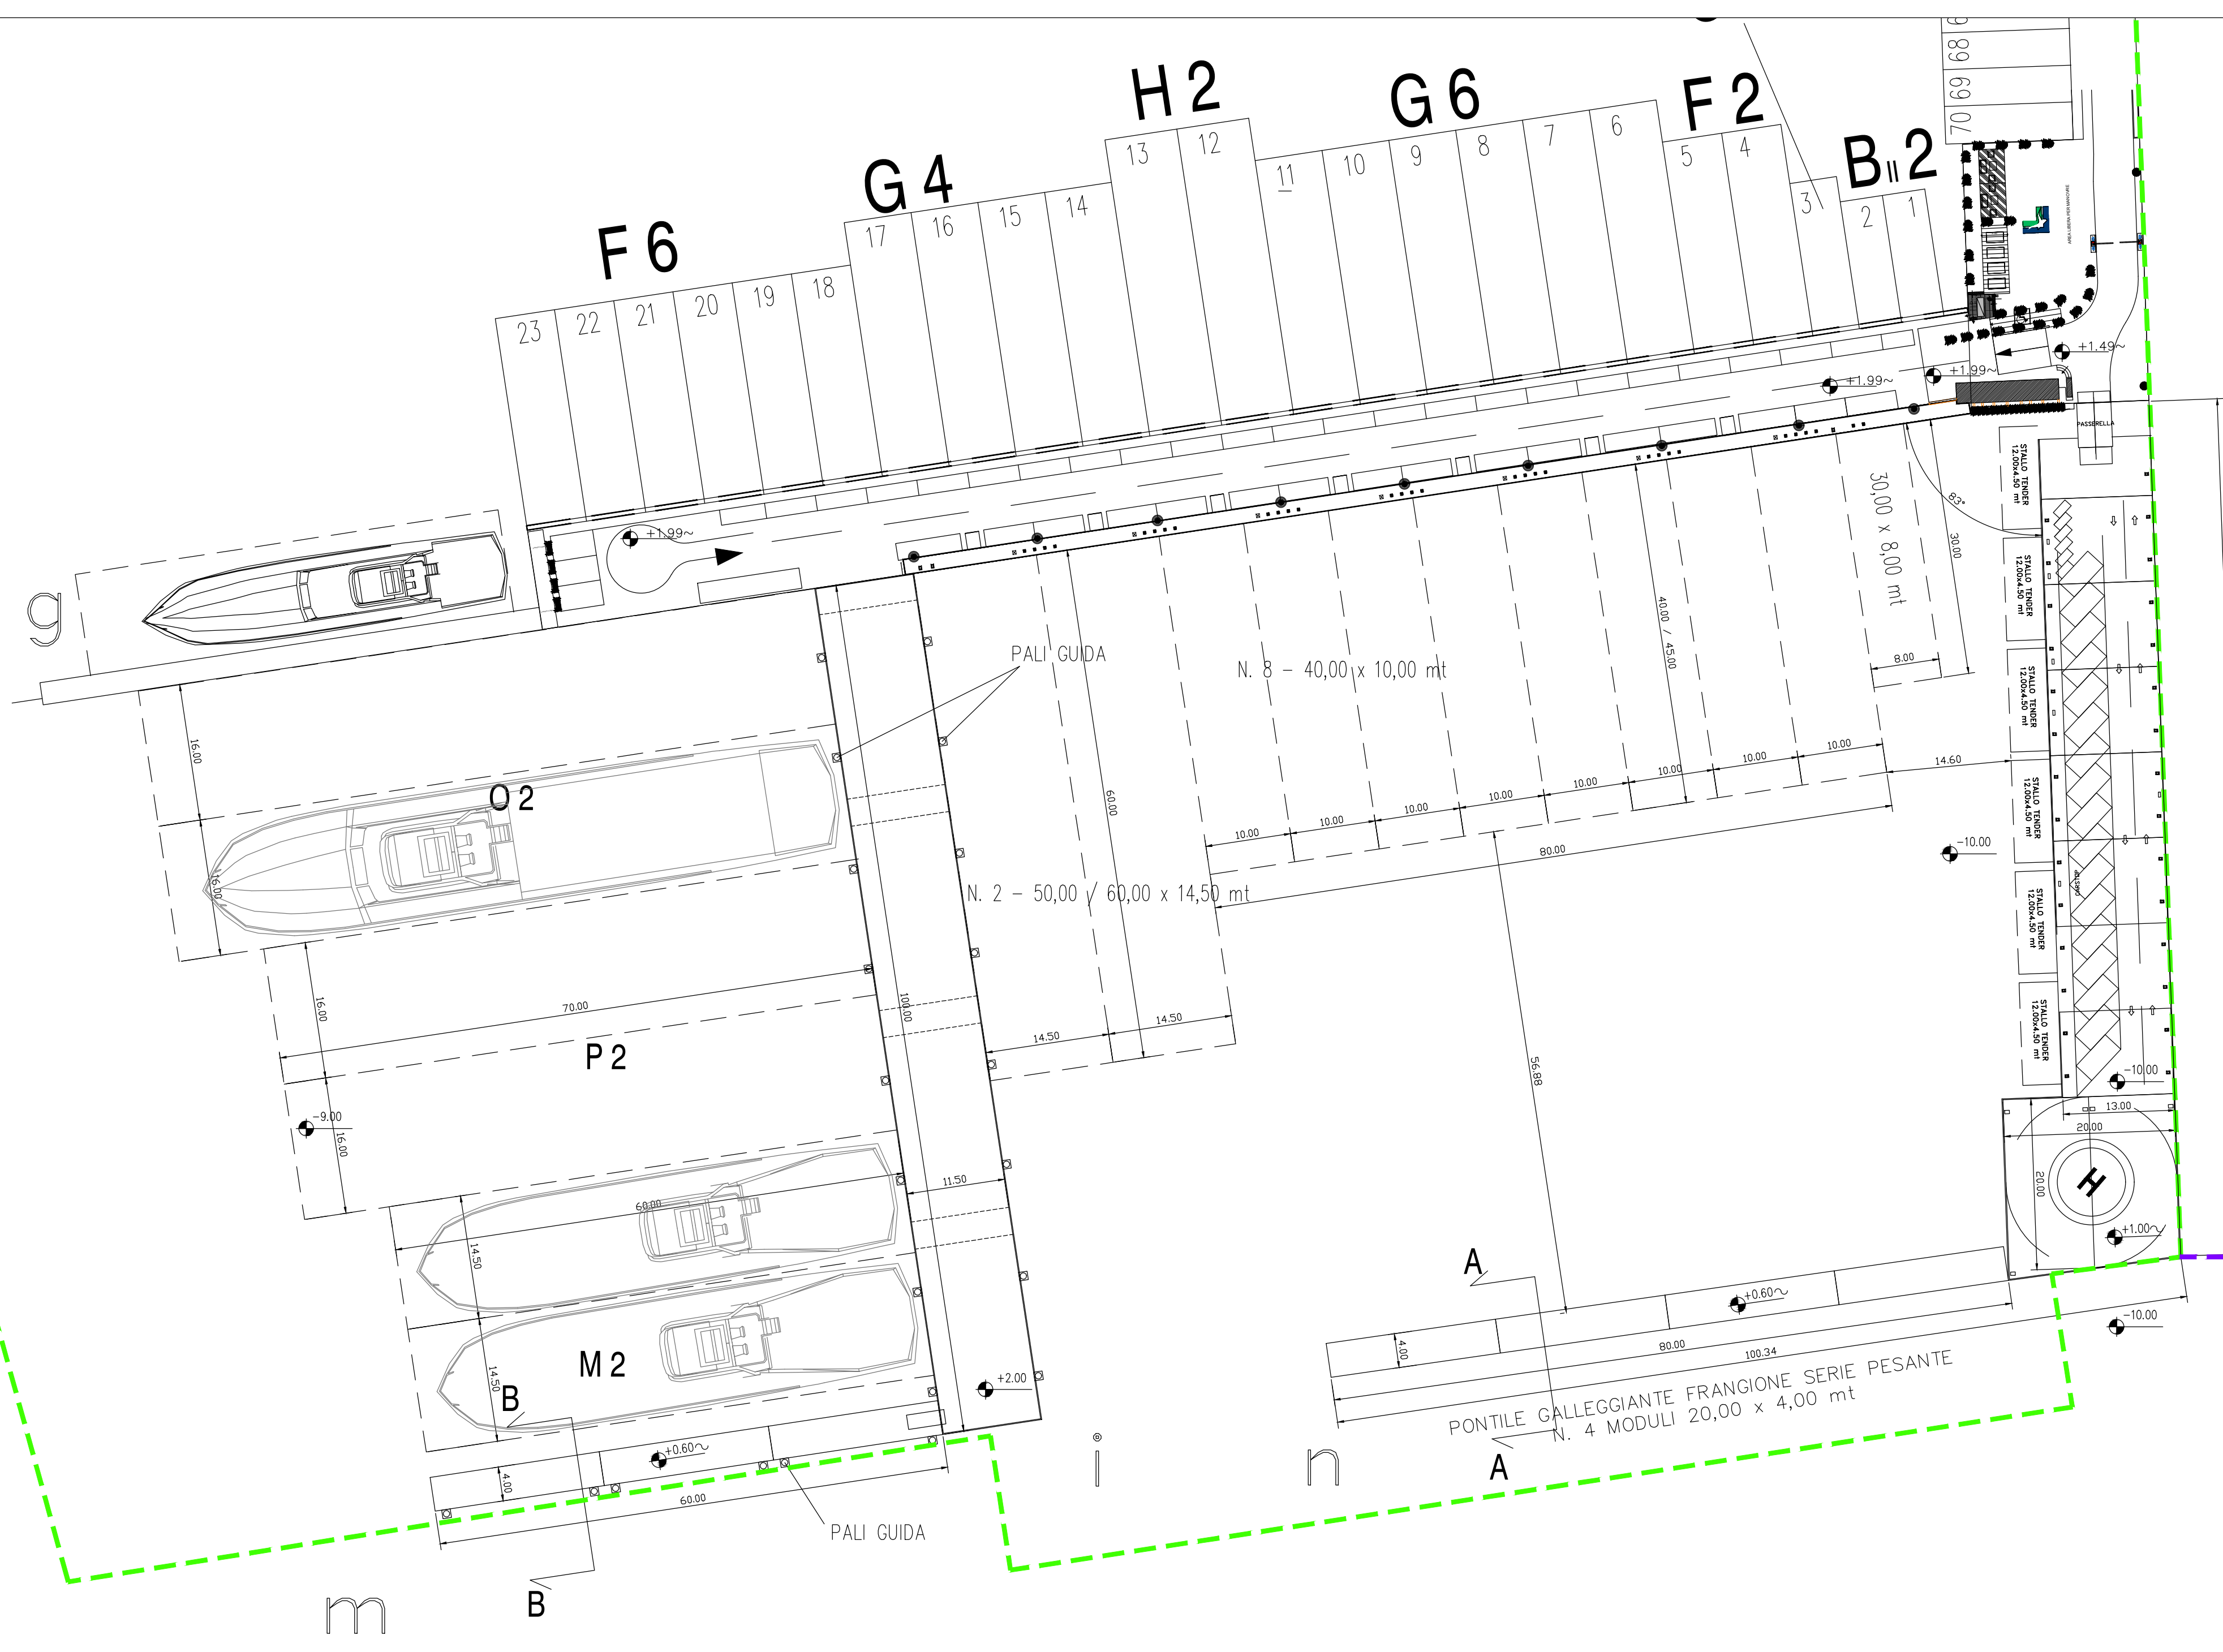


Allineamento Fariolo non

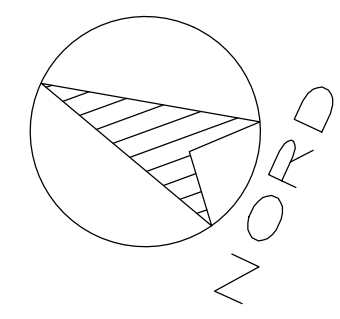

LIMITE SPECCHIO ACQUE MARINA MILITARE

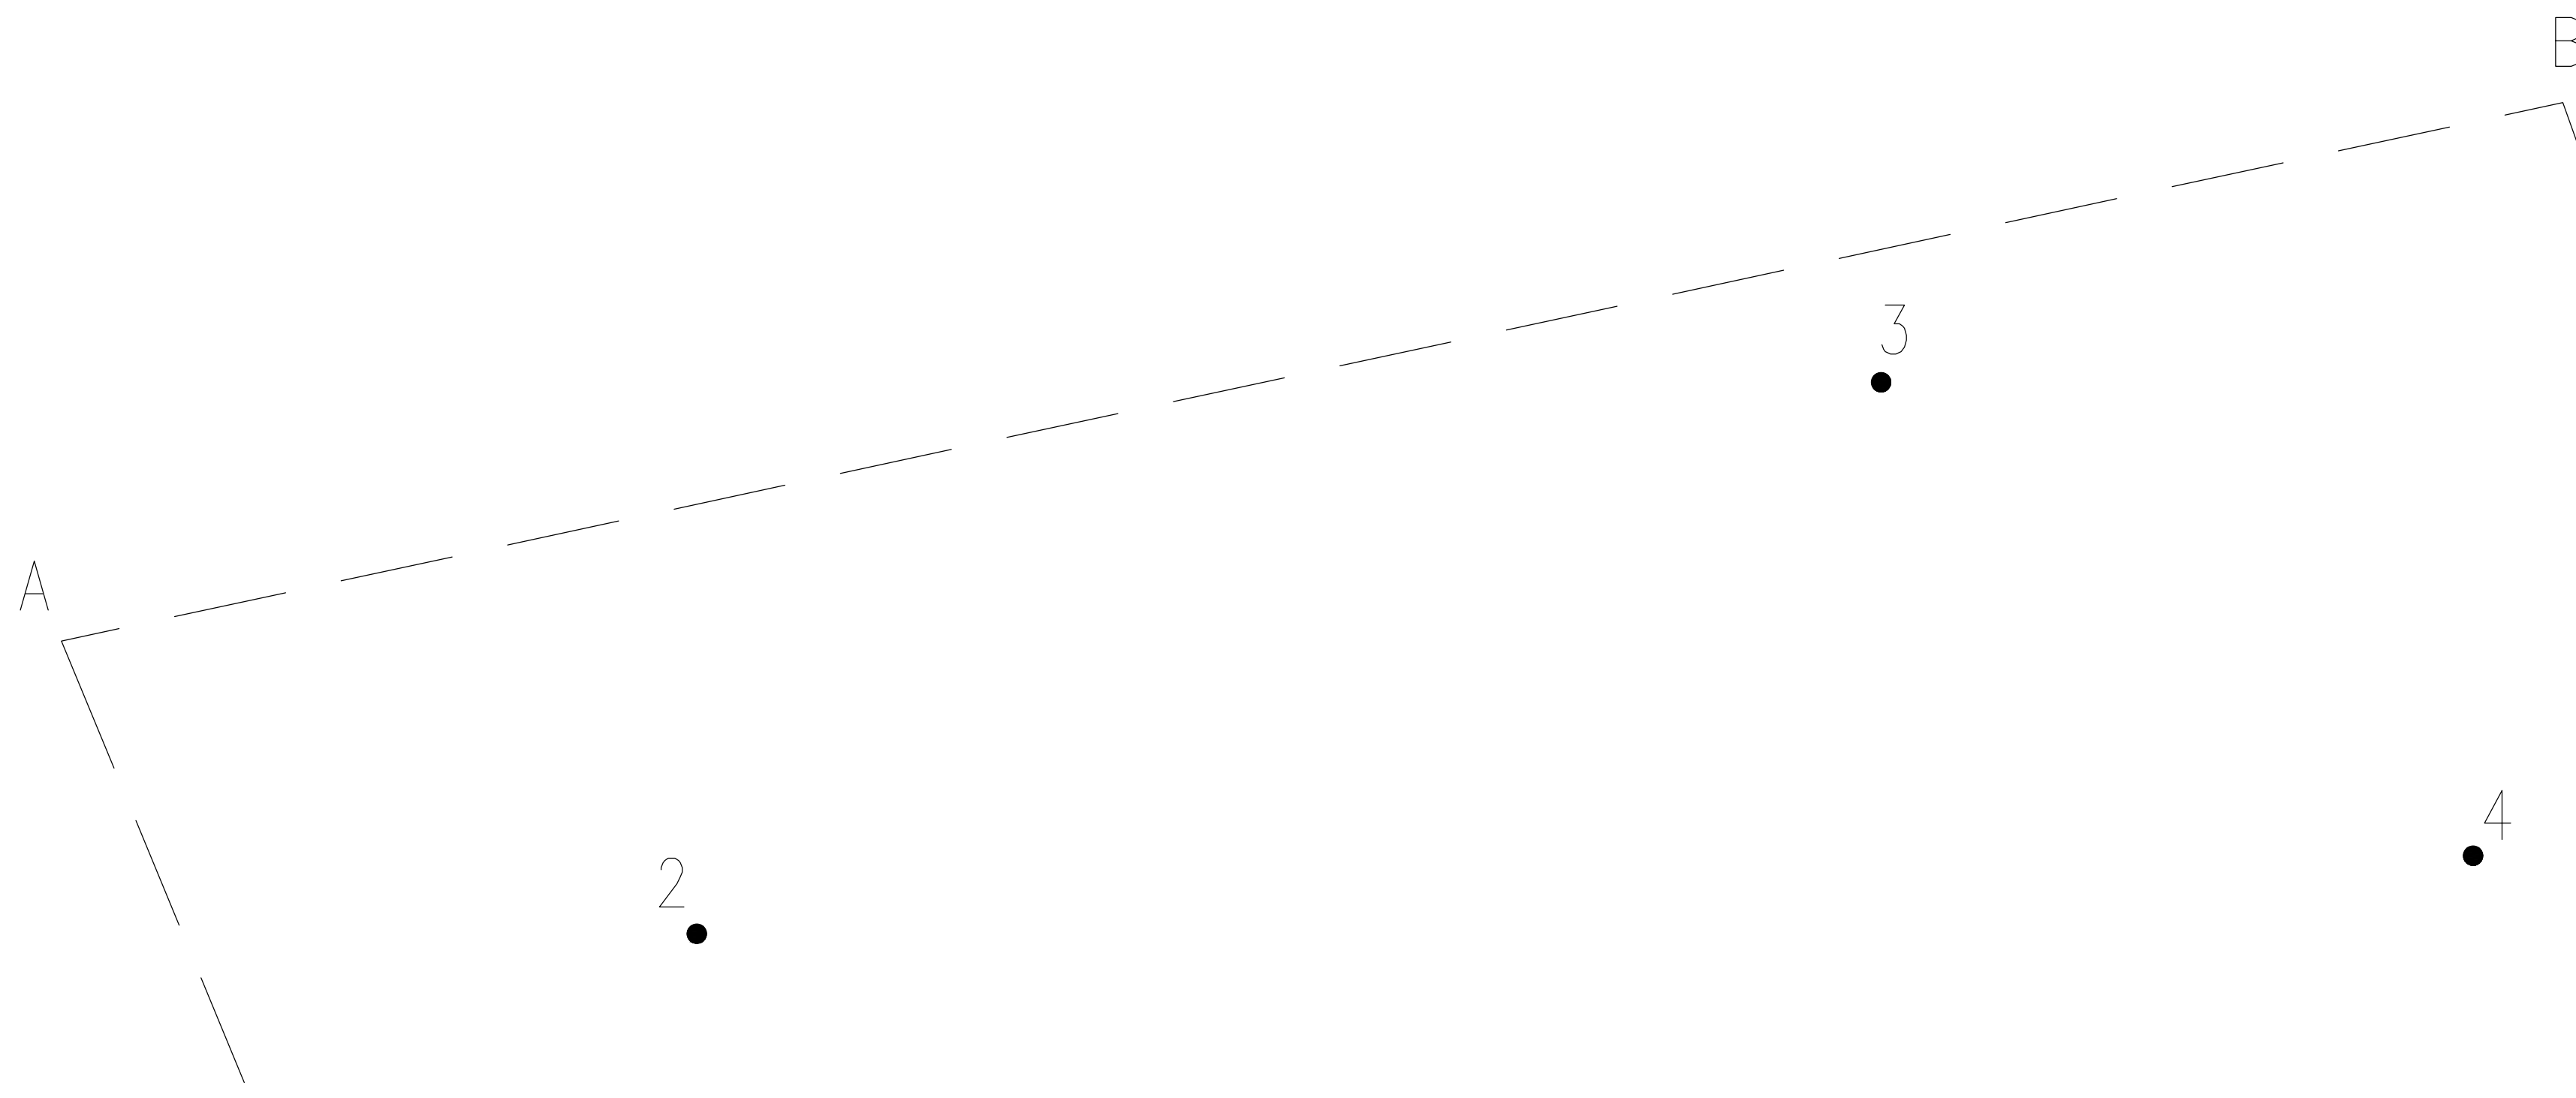

N. DATA		AGGIORNAMENTO	
- Soc. Lotti S.p.a. - VIALE SAN BARTOLOMEO - LA SPEZIA			
VARIANTE TECNICA EX ART. 24 C.N. VARIANTE PLANIMETRICA n°2			
OGGETTO		TAVOLA	
PIANTA PROGETTO APPROVATO		04	
		SCALA 1:500	
		DATA 10.06.2021	
		RF: 010770774 - FAX 010770798 Stampa/Imp. 03.2015 7 11_201 021	
IL PROGETTISTA		IL COMMITTENTE	
 STUDIO ZACUTTI VIA TUCULOME 25 - 01101 LA SPEZIA TEL. 010770774 - FAX 010770798 E-mail: studio@studiazacutti.it			