



Allineamento Ferrarese

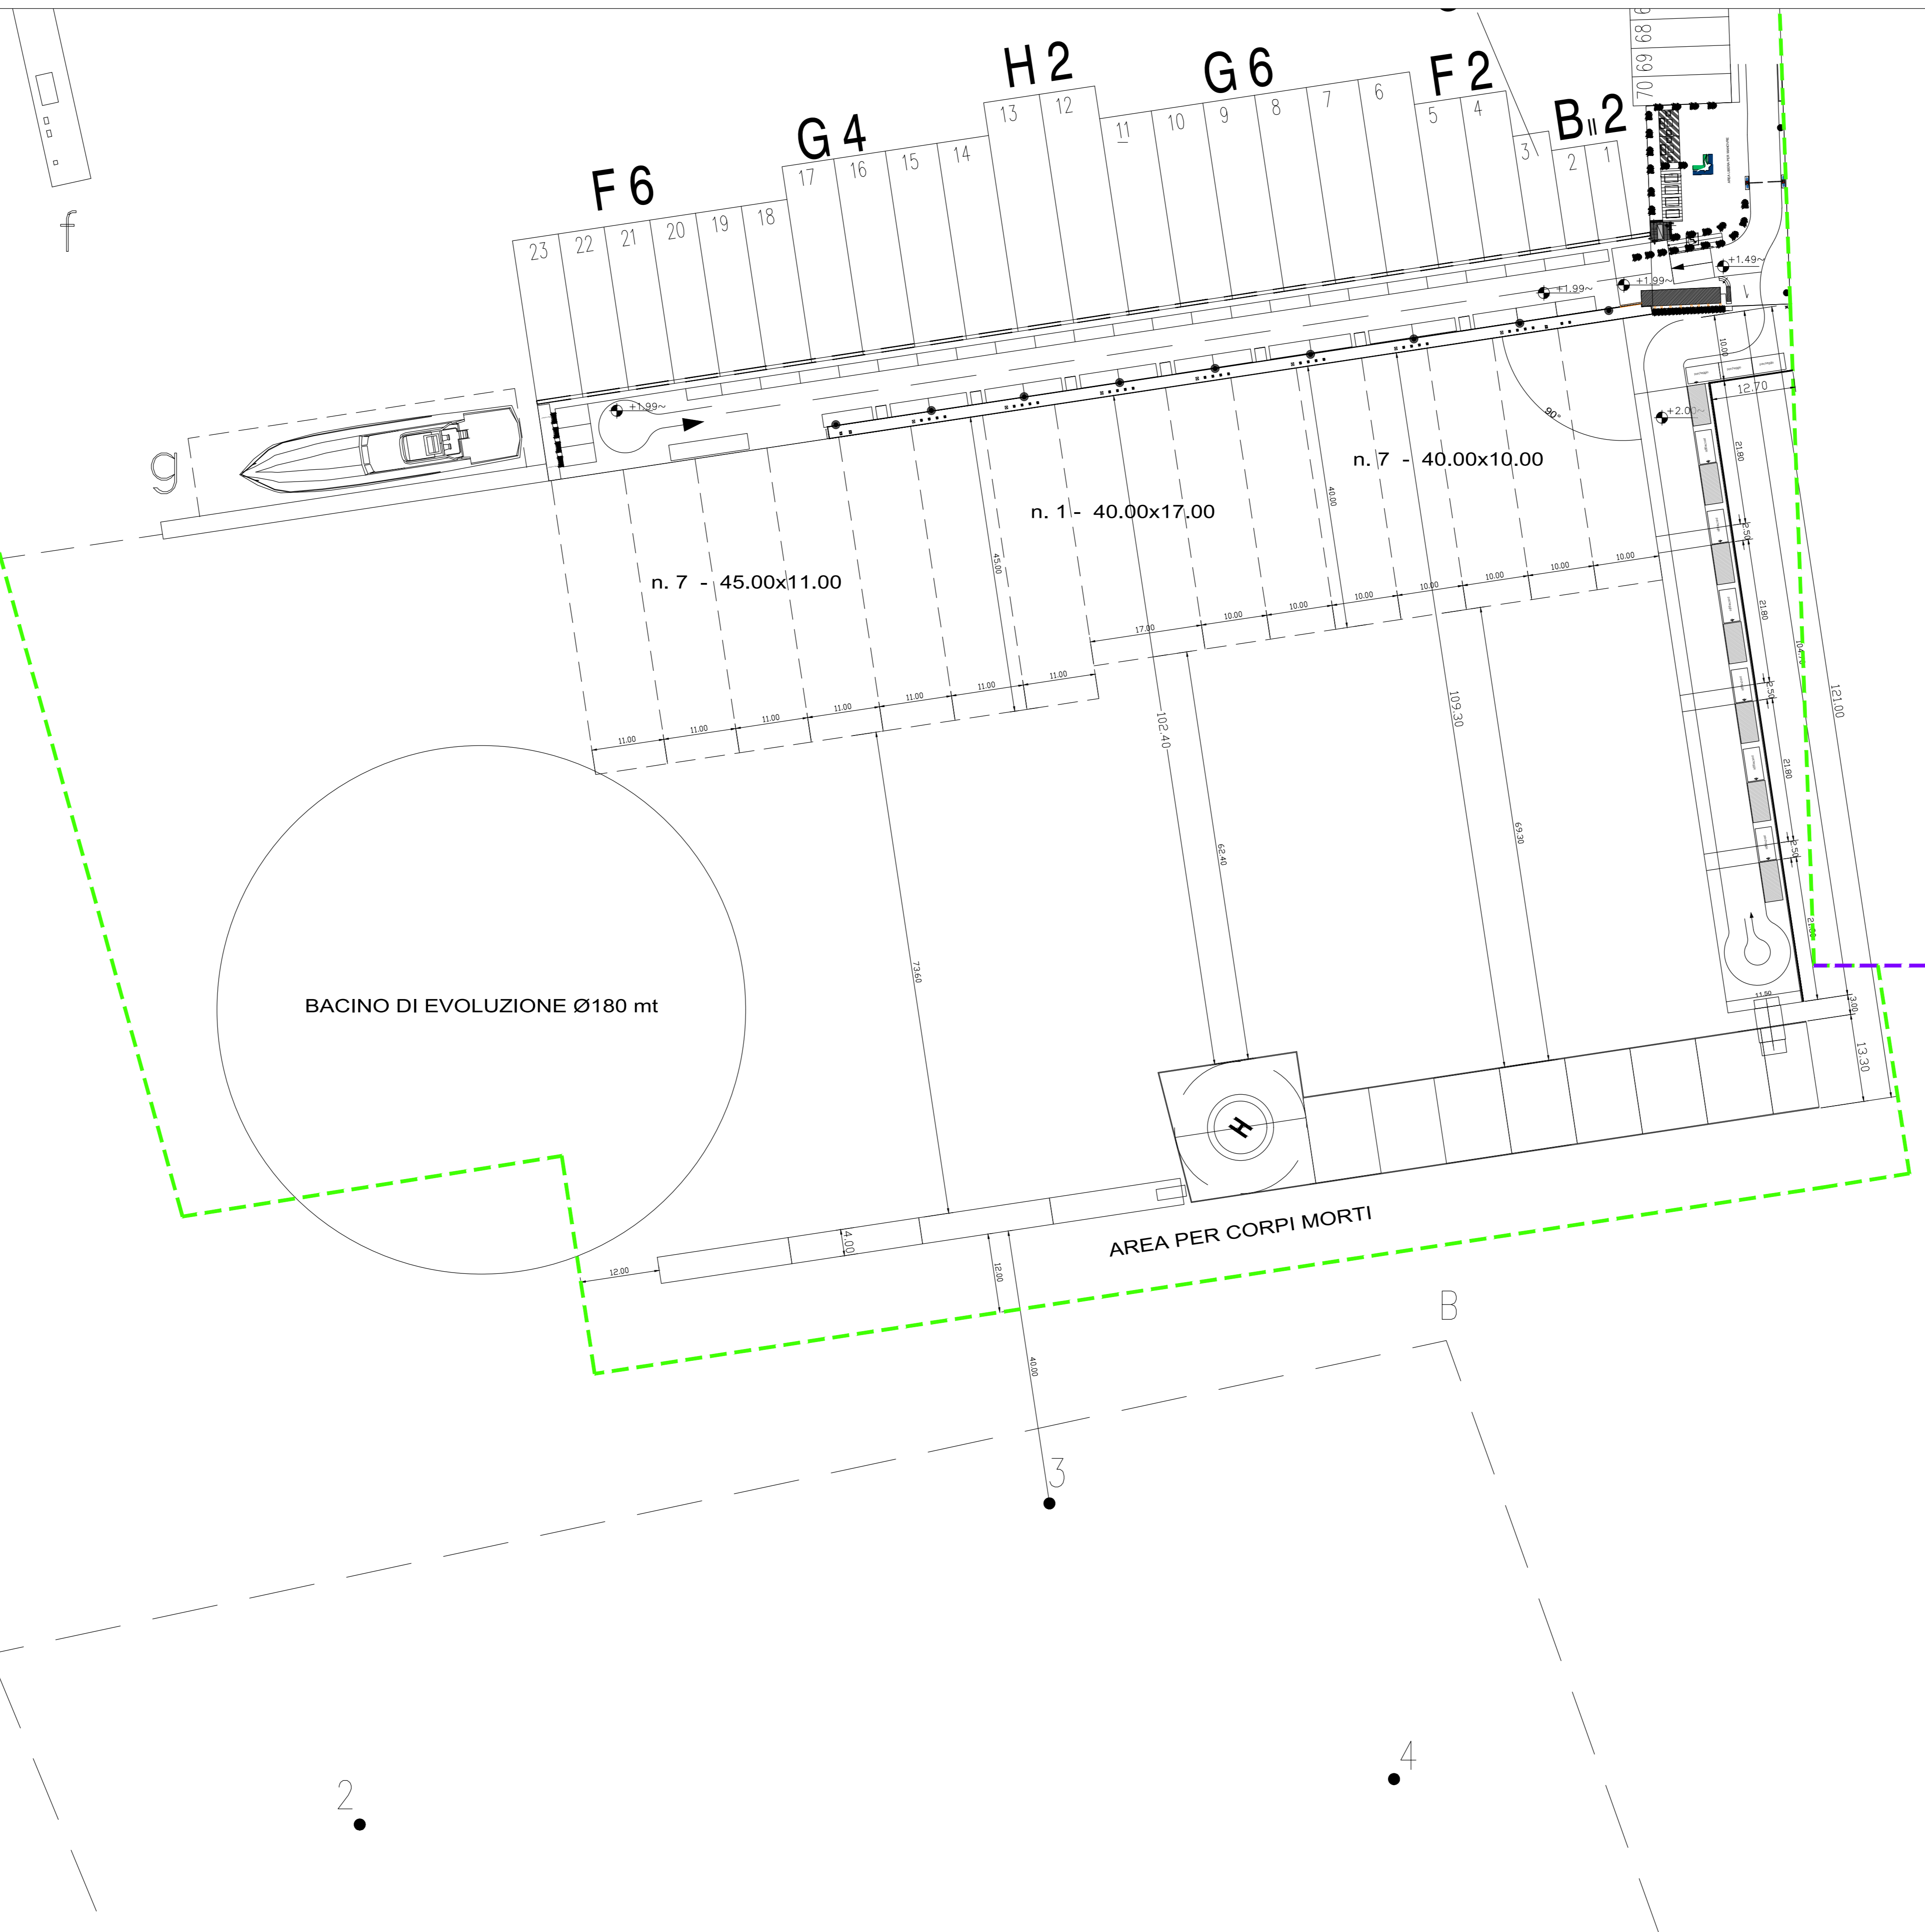

LIMITE SPECCHIO ACQUE MARINA MILITARE

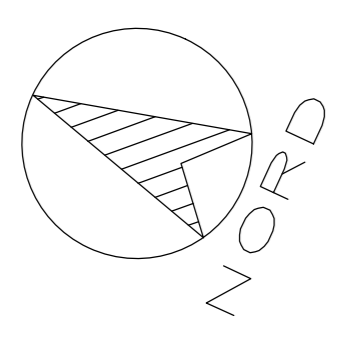

| | |
|--|--------------------------------|
| N. DATA AGGIORNAMENTO | |
| - Soc. Lotti S.p.a. - VIALE SAN BARTOLOMEO - LA SPEZIA | |
| VARIANTE TECNICA EX ART. 24 C.N. VARIANTE PLANIMETRICA n°2 | |
| OGGETTO | TAVOLA 05/1 |
| PIANTA PROGETTO DI VARIANTE SOLUZIONE ALTERNATIVA ORMEGGI | SCALA 1:500 DATA 10.06.2021 |
| IL PROGETTISTA | IL COMMITTENTE |
|  STUDIO ZACUTTI VIA TOLUCCI 21 - 19124 LA SPEZIA TEL. 0187737974 - FAX 0187737968 E-mail: studio@stuzacutti.it | |