



PLANIMETRIA DELLE DEMOLIZIONI  
(SCALA 1 : 1000)

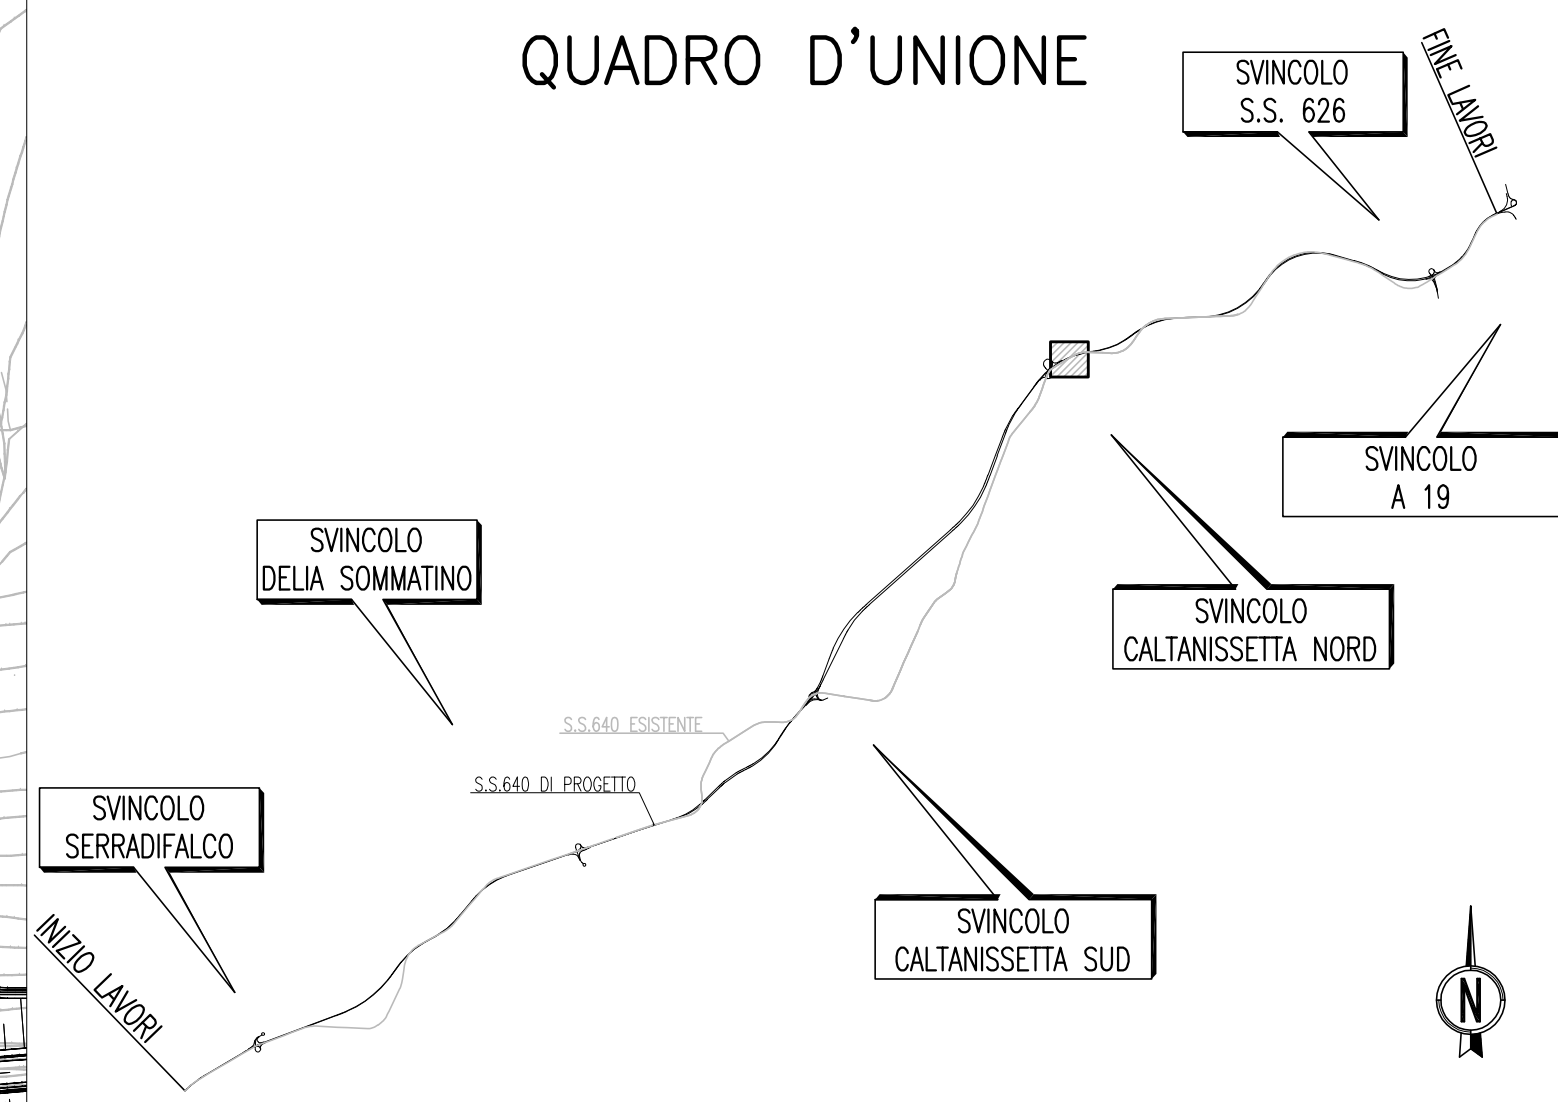

- Viadotti, ponti e cavalcavia esistenti
- Tombini esistenti
- Muri sottoscarpa/controripa esistenti
- Viadotti, ponti e cavalcavia da demolire
- Tombini da demolire
- Muri sottoscarpa/controripa da demolire
- Fabbricati da demolire
- Infrastruttura in progetto
- Asse S.S. 640 esistente
- Chilometrica SS 640 esistente
- Indicatori di progressive riferiti all'asse della SS640 esistente
- Numerazione tombini\muri\cavalcavia\viadotti\fabbricati

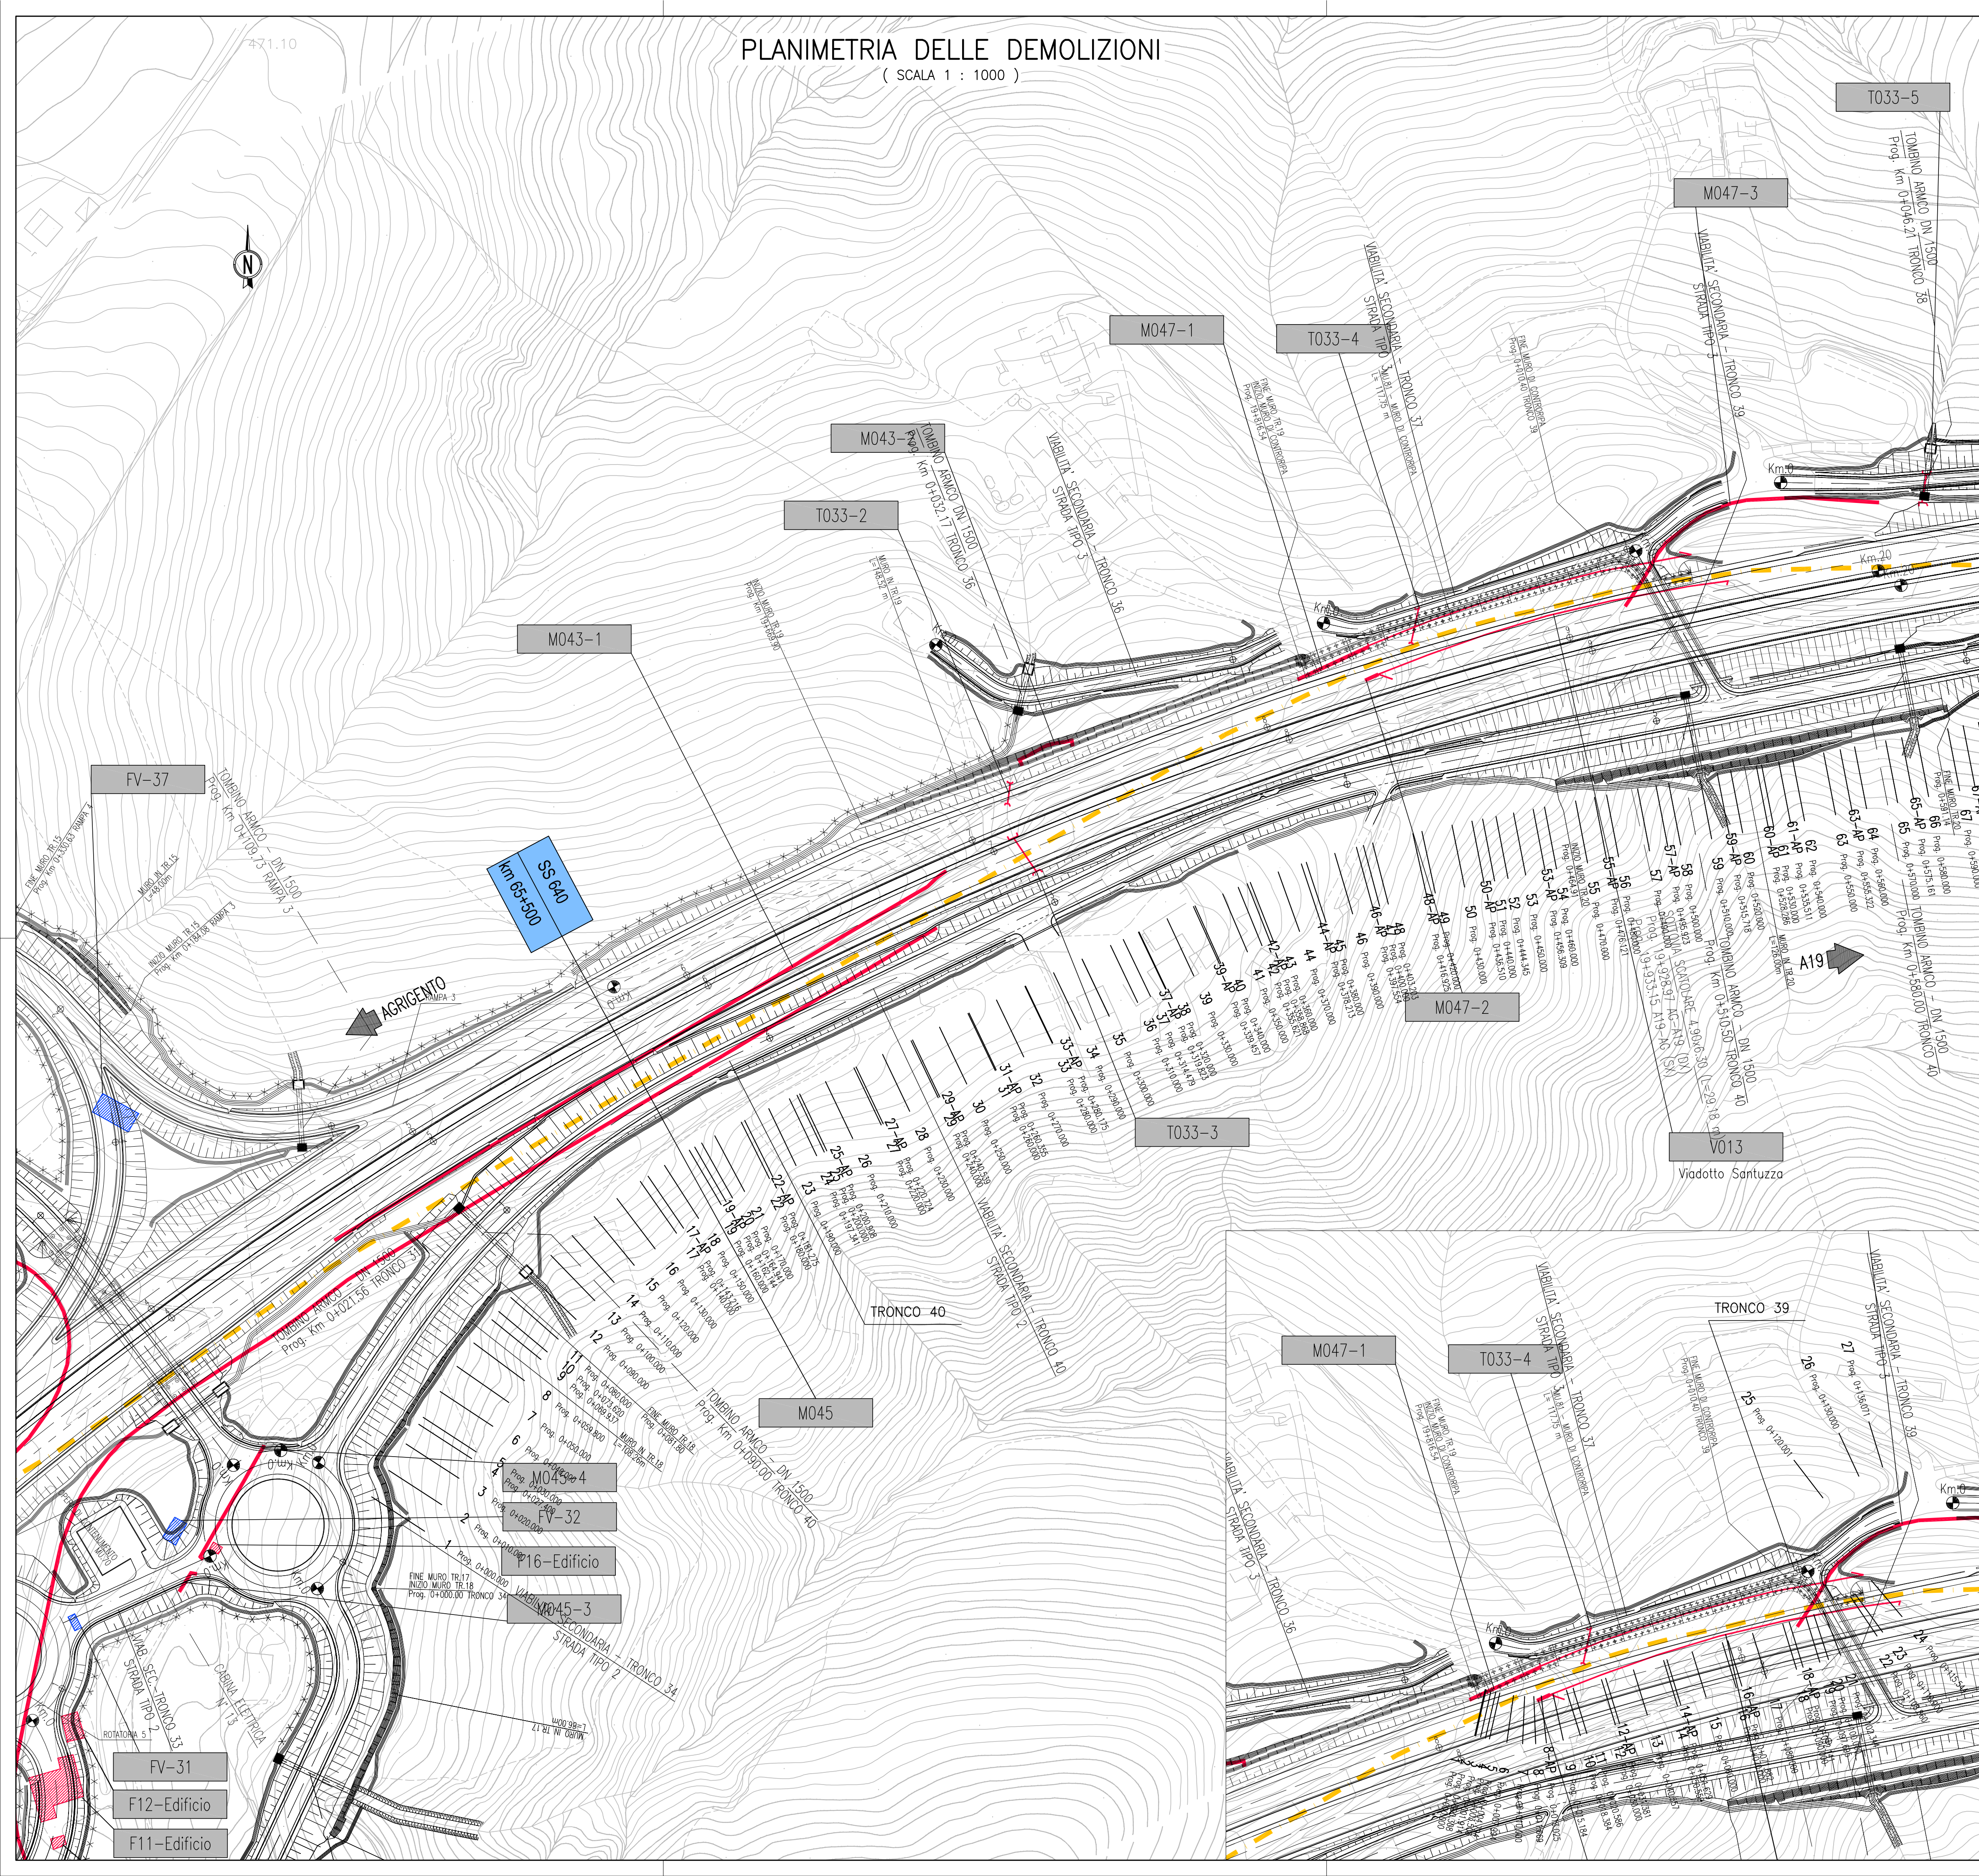

PA 12/09  
CORRIDOIO PLURIMODALE TIRRENICO - NORD EUROPA  
ITINERARIO AGRIGENTO - CALTANISSETTA - A19  
S.S. N° 640 "DI PORTO EMPEDOCLE"  
AMMODERNAMENTO E ADEGUAMENTO ALLA CAT. B DEL D.M. 5.11.2001  
Dal km 44+000 allo svincolo con l'A19

PROGETTO ESECUTIVO



CANTIERIZZAZIONE  
DEMOLIZIONE  
PLANIMETRIA DELLE DEMOLIZIONI - TAV 53/73

Codice Unico Progetto (CUP) : F91B09000070001									
Codice Elaborato: PA12_09 - E 2 7 0   D E 2 0 5   D M 0 1   T P 7 0 5 3   A									
Scale: 1:1000									
F									
E									
D									
C									
B									
A	Aprile 2011	EMISSIONE	S.TERRENO	A.TURSO	M. LITI	P. PAGLINI			
REV.	DATA	DESCRIZIONE	REDATTO	VERIFICATO	APPROVATO	AUTORIZZATO			
Responsabile del procedimento: Ing. MAURIZIO ABRAMO									

Il Progettista: **Ing. GIAN LUCA MENCHINI** (Ordine degli Ingegneri di Firenze N° 4533)

Il Consulente: **Ordine Ingegneri Maurizio Abramo** (Prof. Dr. TURSIO Adriano N° 1400)

Il Coordinatore per la sicurezza in fase di progetto: **Ing. ALESSANDRO SALLERNO** (Ordine Nazionale dei Geologi di Sicilia N° 14853)

Il Direttore dei lavori: **Ing. PEPPINO MARSICO** (Ordine degli Ingegneri di Roma IP N° 14447)