



PLANIMETRIA DELLE DEMOLIZIONI
(SCALA 1 : 1000)

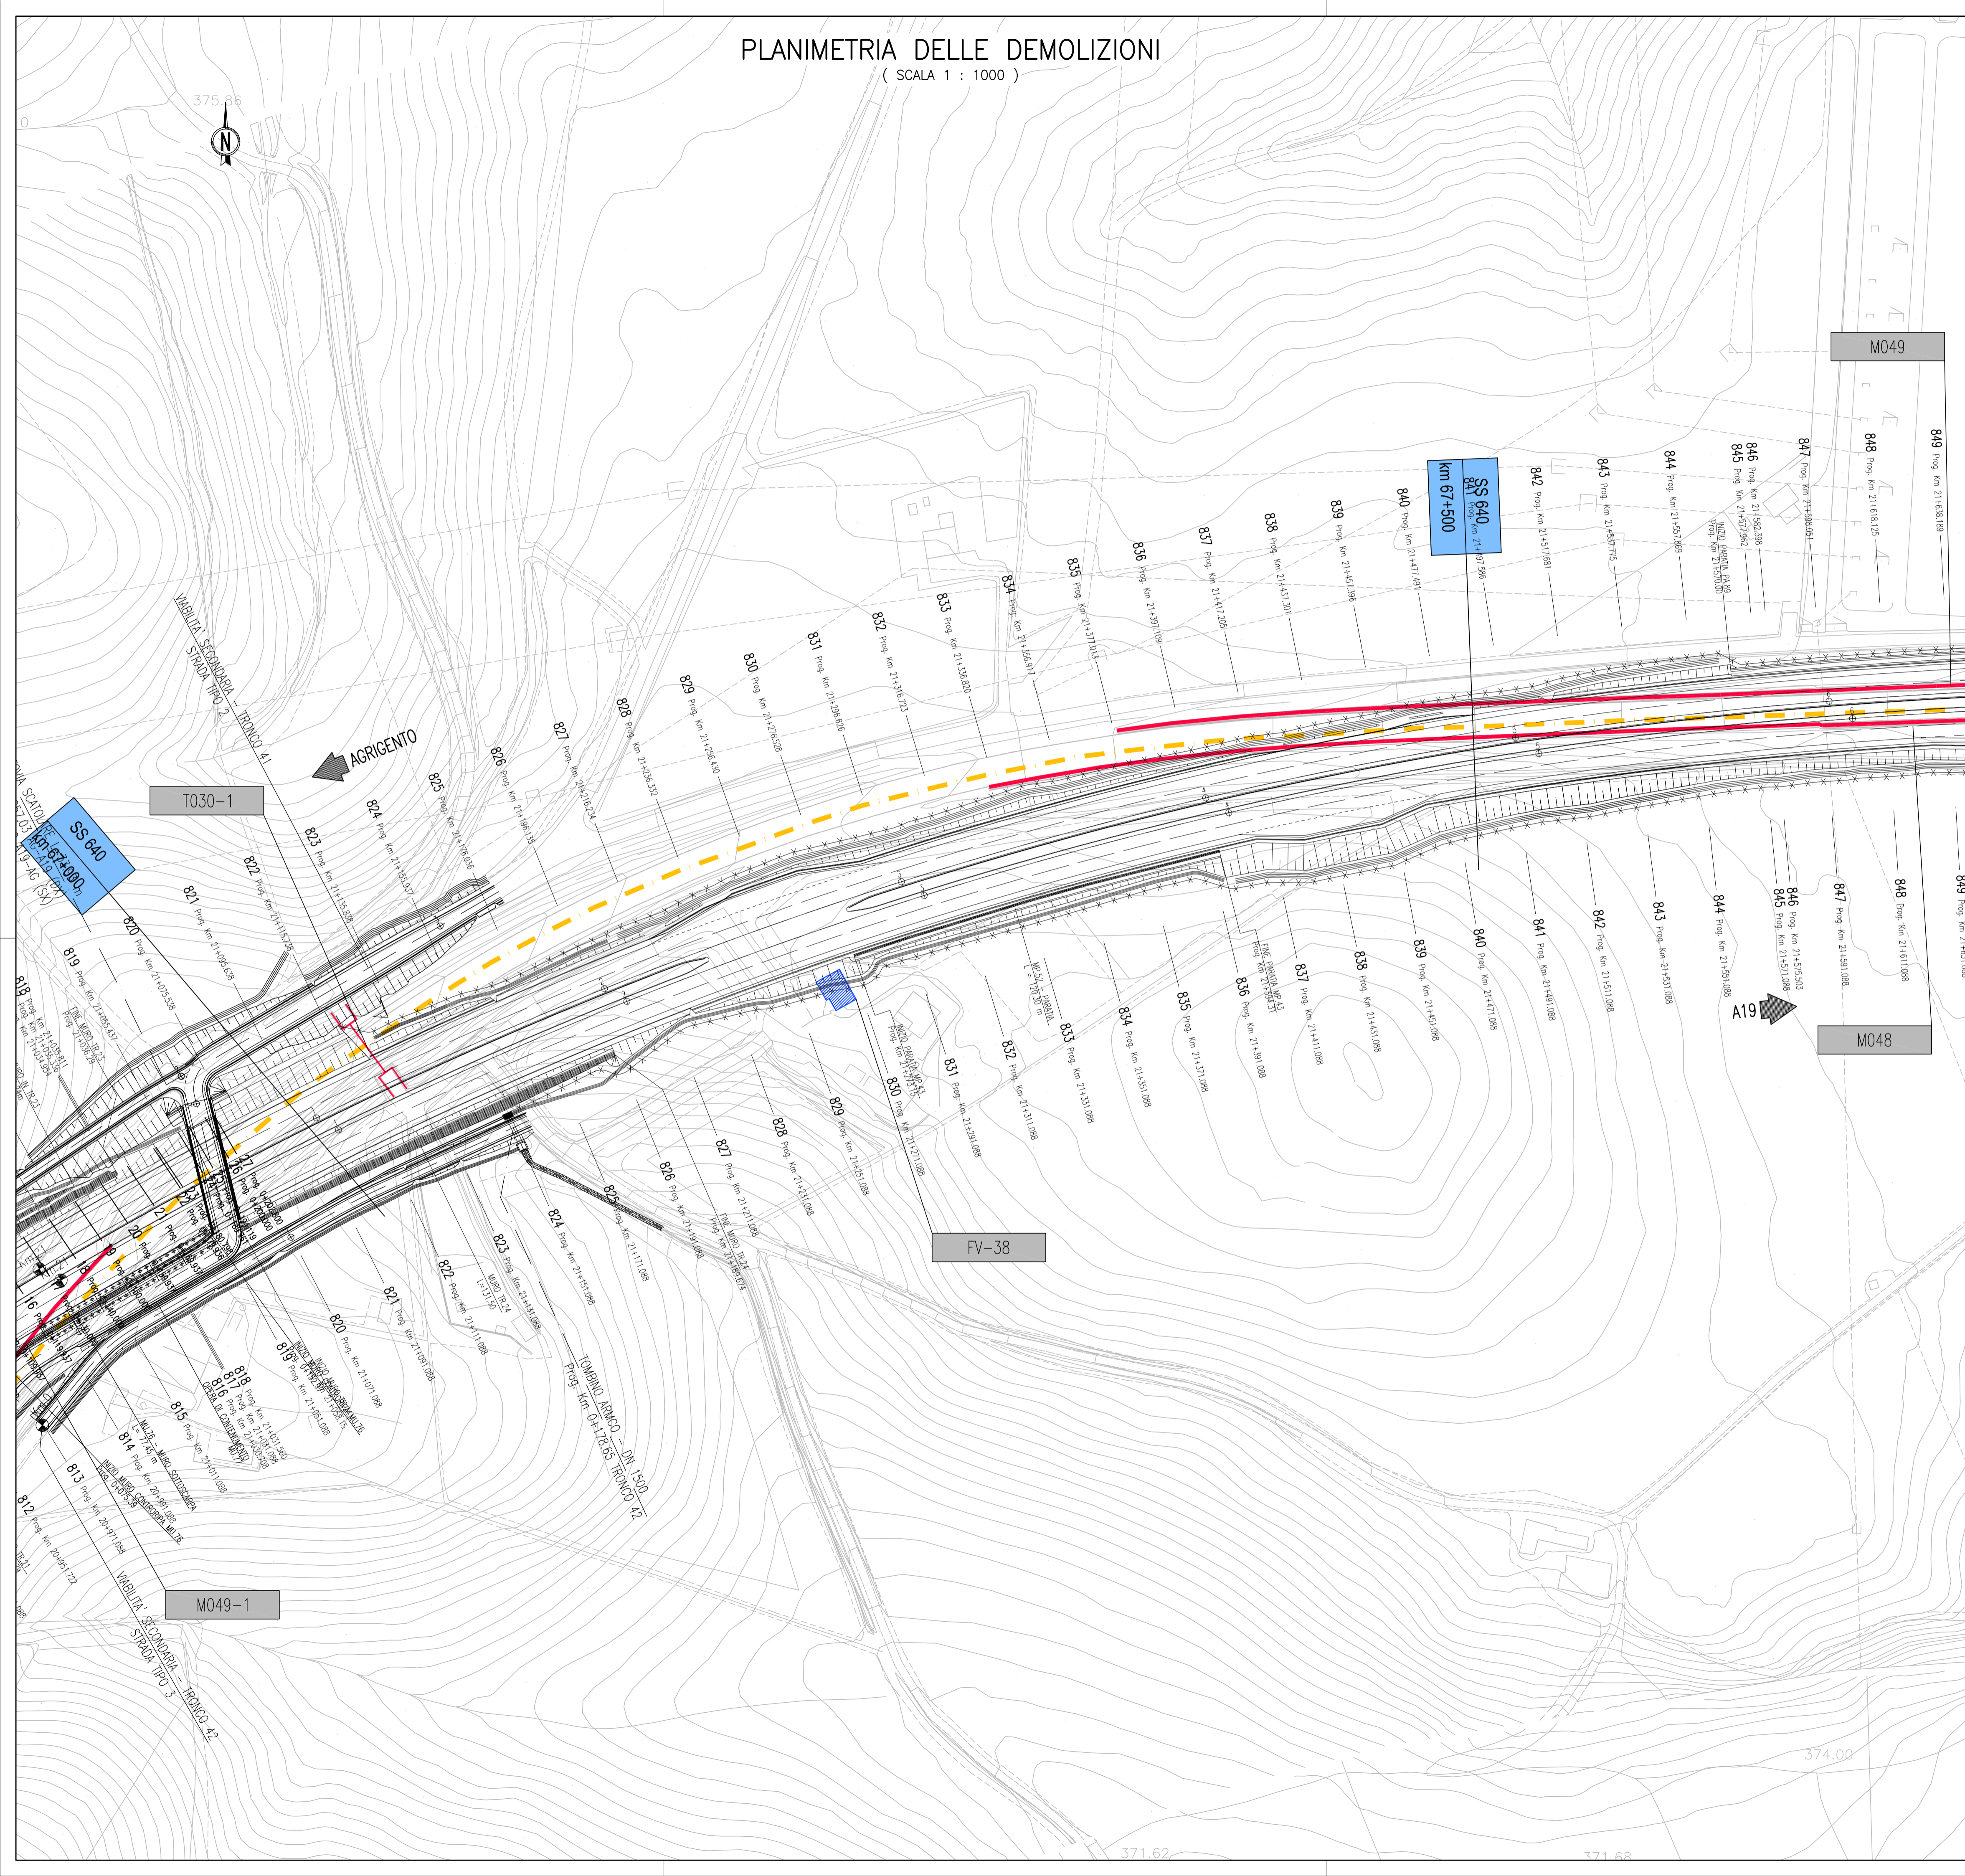

QUADRO D'UNIONE

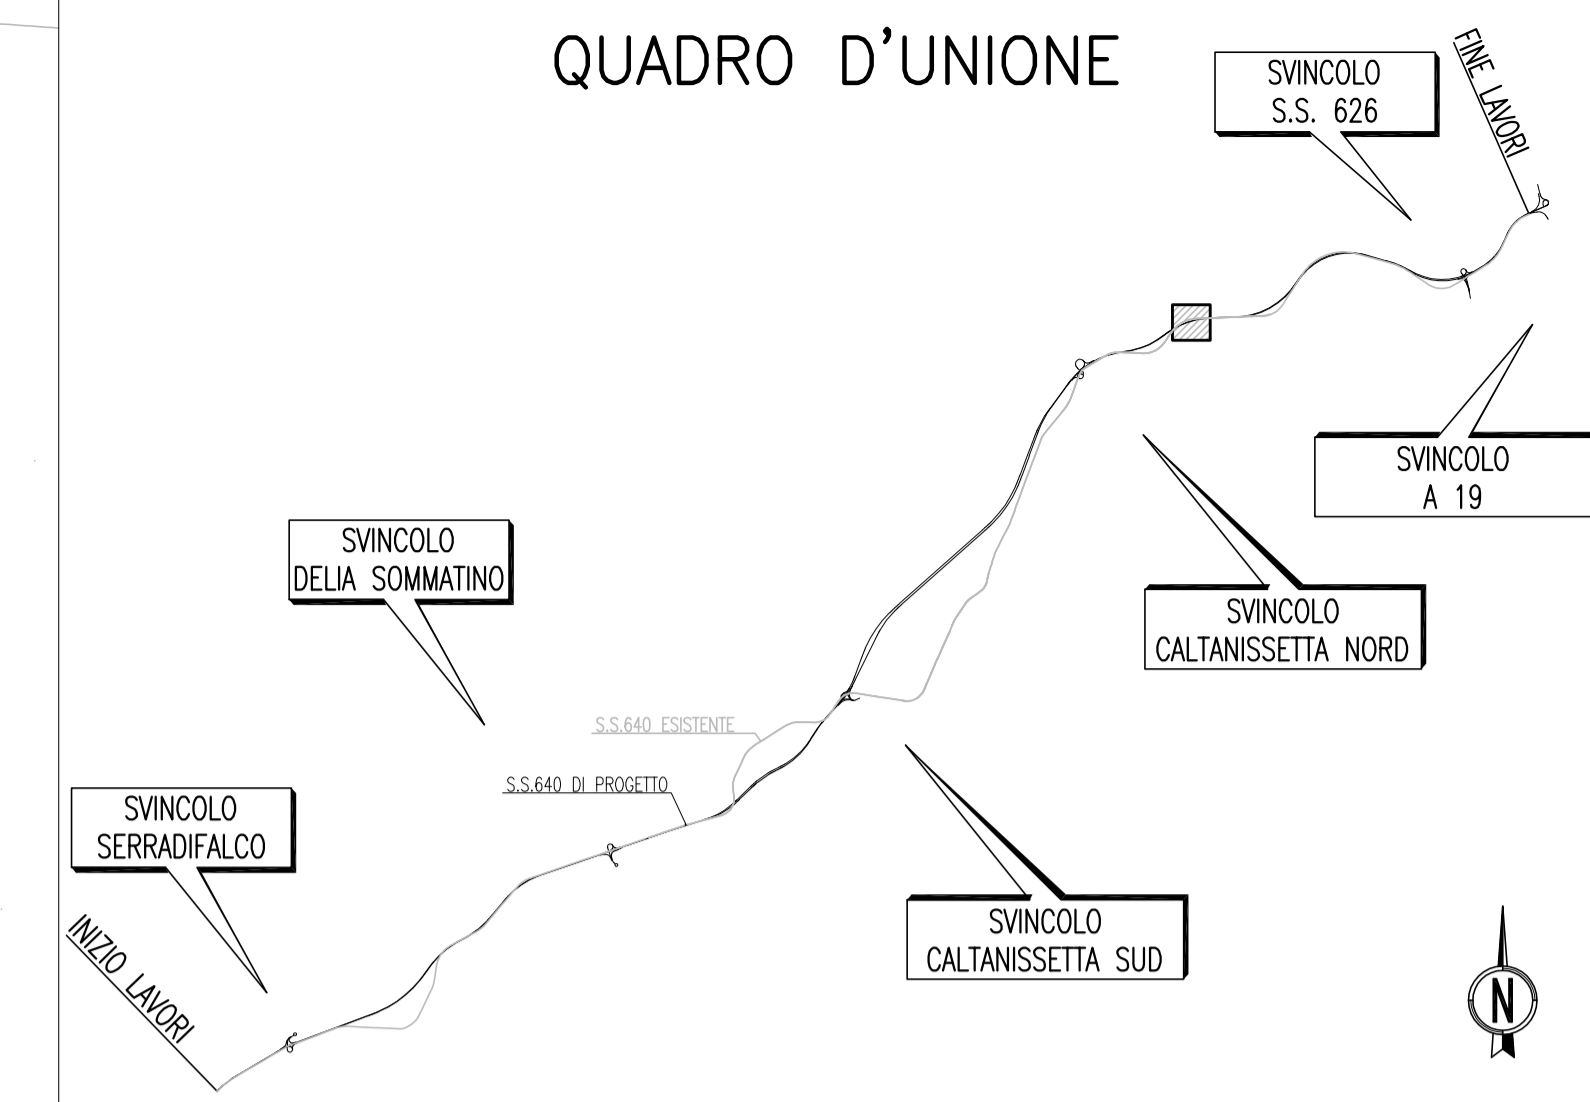

LEGENDA:

- Viadotti, ponti e cavalcavia esistenti
- Tombini esistenti
- Muri sottoscarpa/controripa esistenti
- Viadotti, ponti e cavalcavia da demolire
- Tombini da demolire
- Muri sottoscarpa/controripa da demolire
- Fabbricati da demolire
- Infrastruttura in progetto
- Asse S.S. 640 esistente
- Chilometrica SS 640 esistente
- Indicatori di progressive riferiti all'asse della SS640 esistente
- Numerazione tombini\muri\cavalcavia\viadotti\fabbricati



ANAS S.p.A.
DIREZIONE CENTRALE PROGRAMMAZIONE PROGETTAZIONE

PA 12/09
CORRIDOIO PLURIMODALE TIRRENICO - NORD EUROPA
ITINERARIO AGRIGENTO - CALTANISSETTA - A19
S.S. N° 640 "DI PORTO EMPEDOCLE"
AMMODERNAMENTO E ADEGUAMENTO ALLA CAT. B DEL D.M. 5.11.2001
Dal km 44+000 allo svincolo con l'A19

PROGETTO ESECUTIVO

Contraente Generale:



**CANTIERIZZAZIONE
DEMOLIZIONE**

PLANIMETRIA DELLE DEMOLIZIONI - TAV 57/73

Codice Unico Progetto (CUP) : F91B09000070001																				
Codice Elaborato:																				
PA12_09 - E	2	7	1	D	E	2	0	6	D	M	0	1	T	P	7	0	5	7	A	
Scale: 1:1000																				
F																				
E																				
D																				
C																				
B																				
A	Aprile 2011	EMISSIONE					S.TERRENO	A.TURSO	M. LITI	P. PAGLINI										
REV.	DATA	DESCRIZIONE					REDATTO	VERIFICATO	APPROVATO	AUTORIZZATO										
Responsabile del procedimento:										Ing. MAURIZIO MAURIZIO										

Il Progettista:



Ing. **GIAN LUCA MARCHINI**
ORDINE DEGLI INGEGNERI DI FIRENZE
N° 4533

Il Consulente:



Ing. **TURSO Adriano**
N° 1400

Il Coordinatore per la sicurezza
in fase di progetto:



Ing. **ALESSANDRO SALVO**
ORDINE INGEGNERI ROMA
N° 14853

Il Direttore dei lavori:



Ing. **PEPPINO MARASCIO**
ORDINE INGEGNERI ROMA
N° 14447