



PLANIMETRIA DELLE DEMOLIZIONI

(SCALA 1 : 1000)

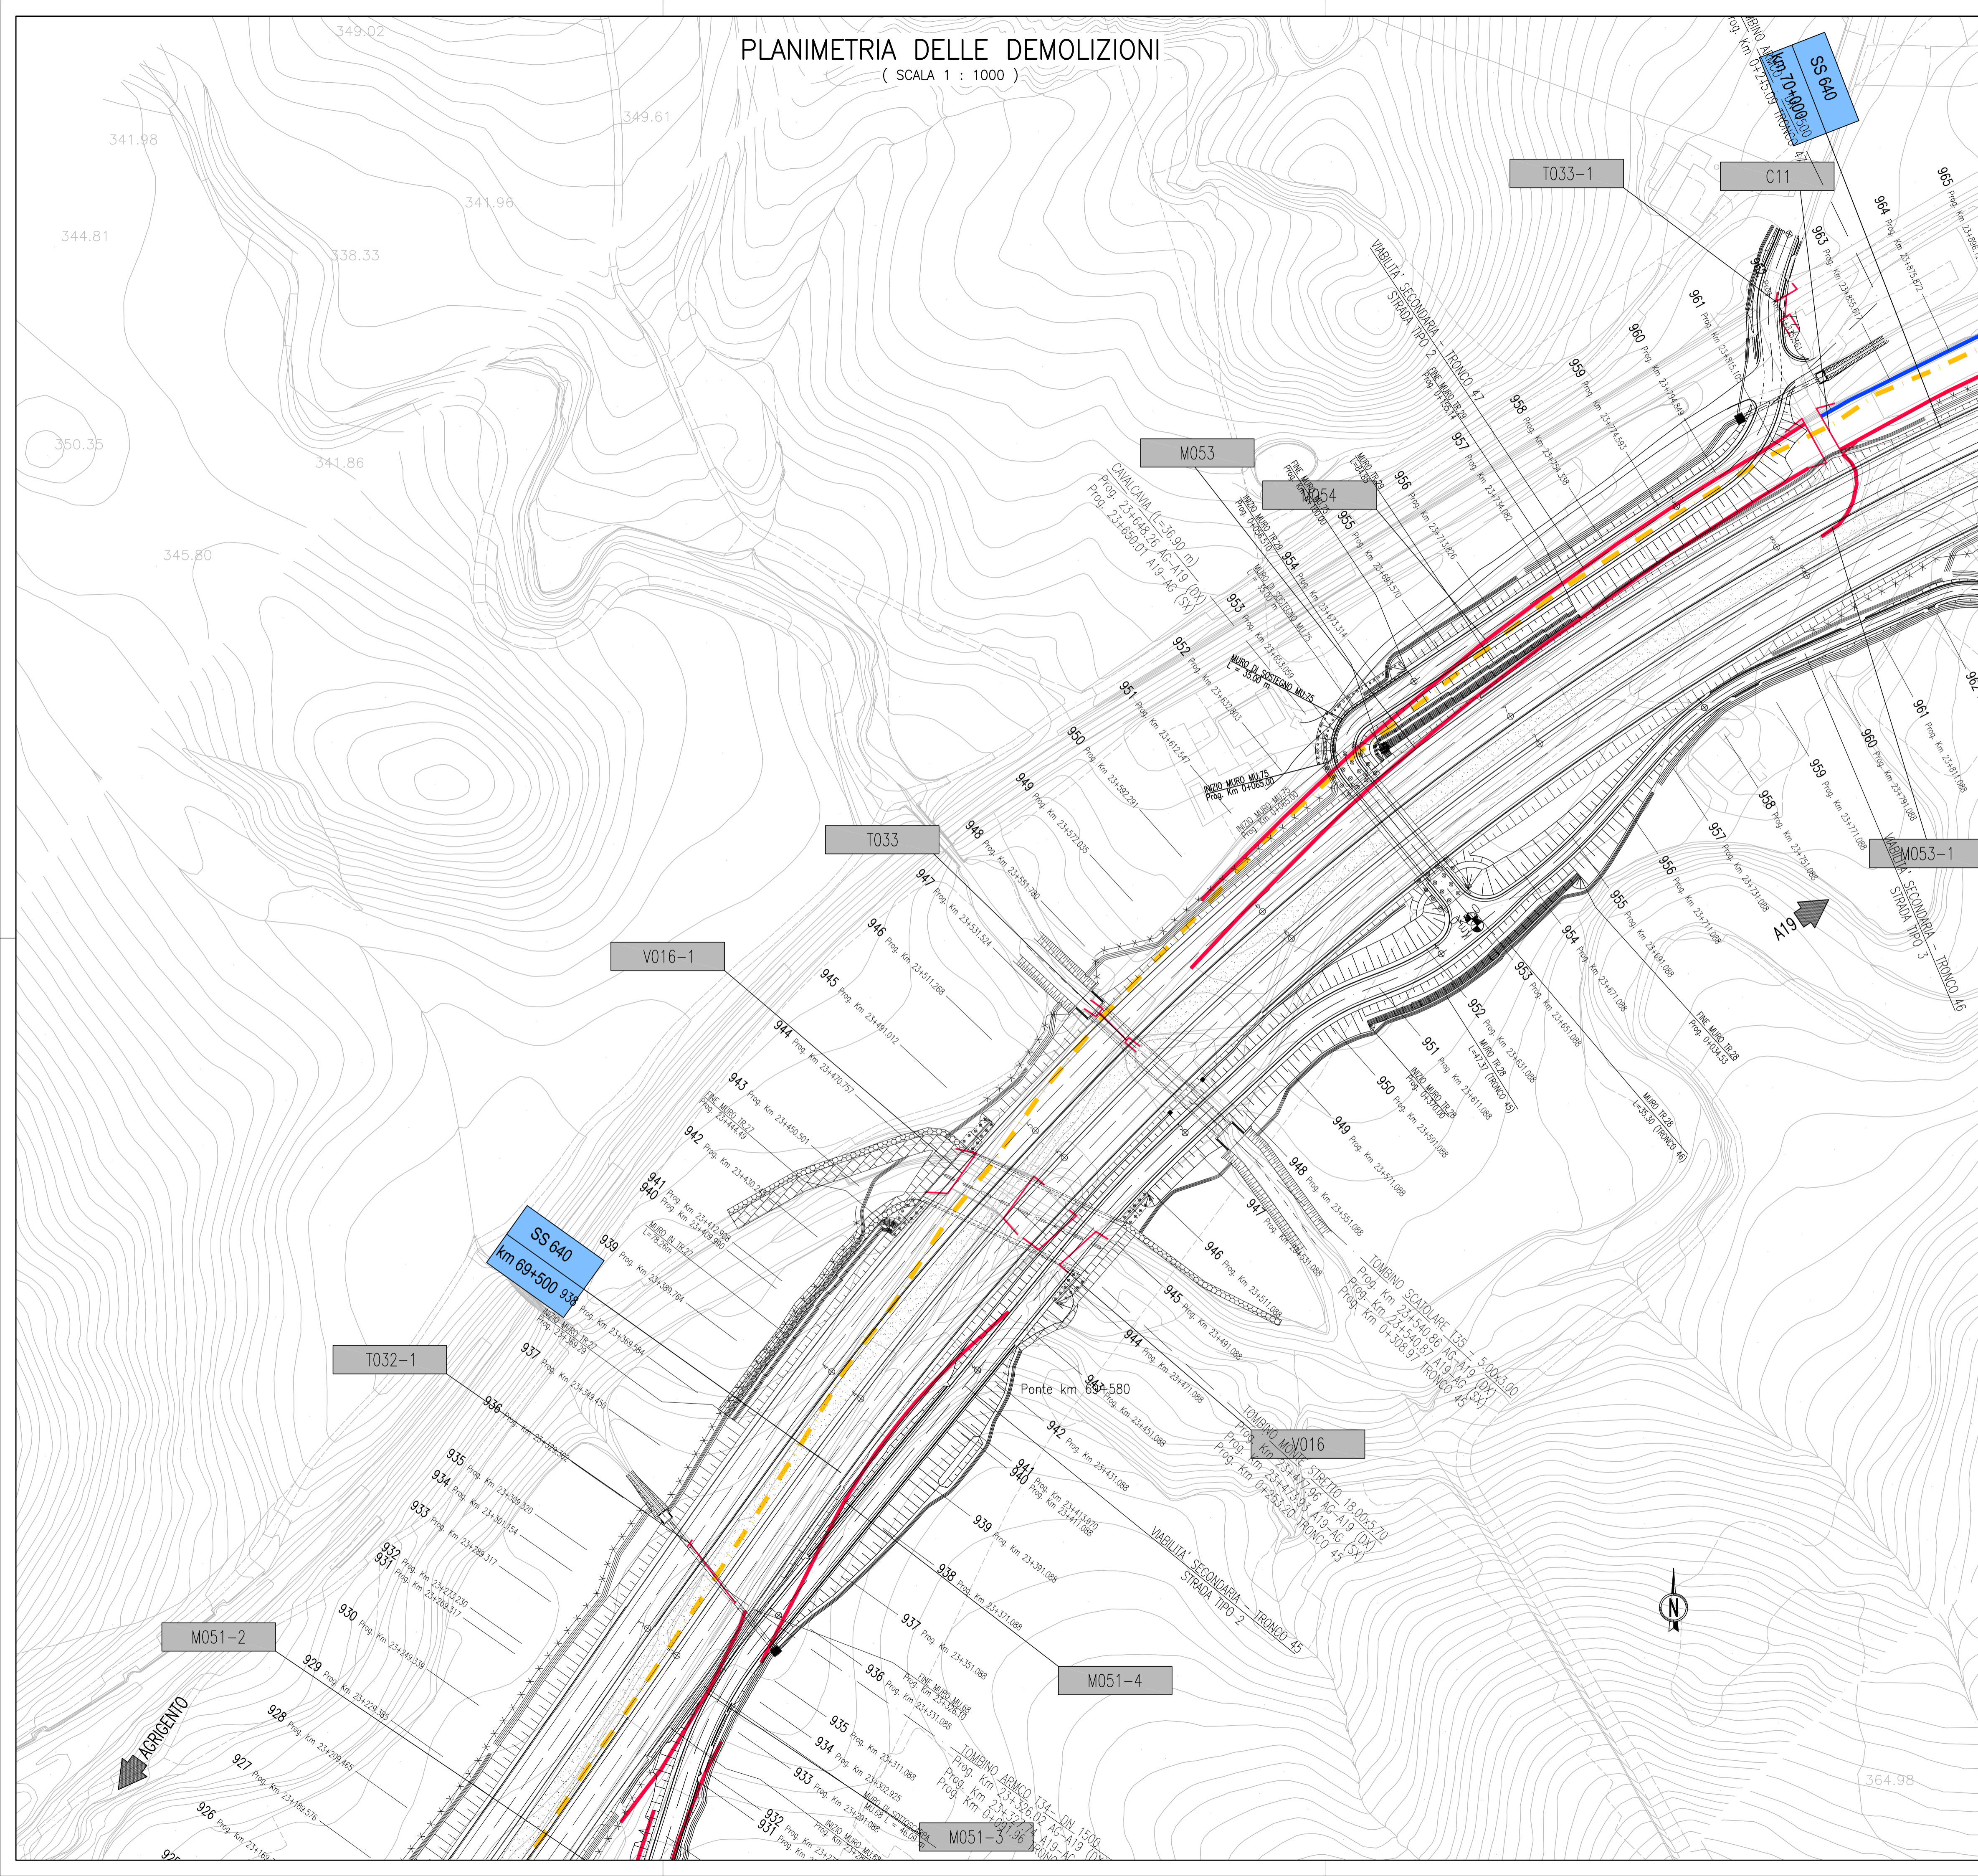

QUADRO D'UNIONE

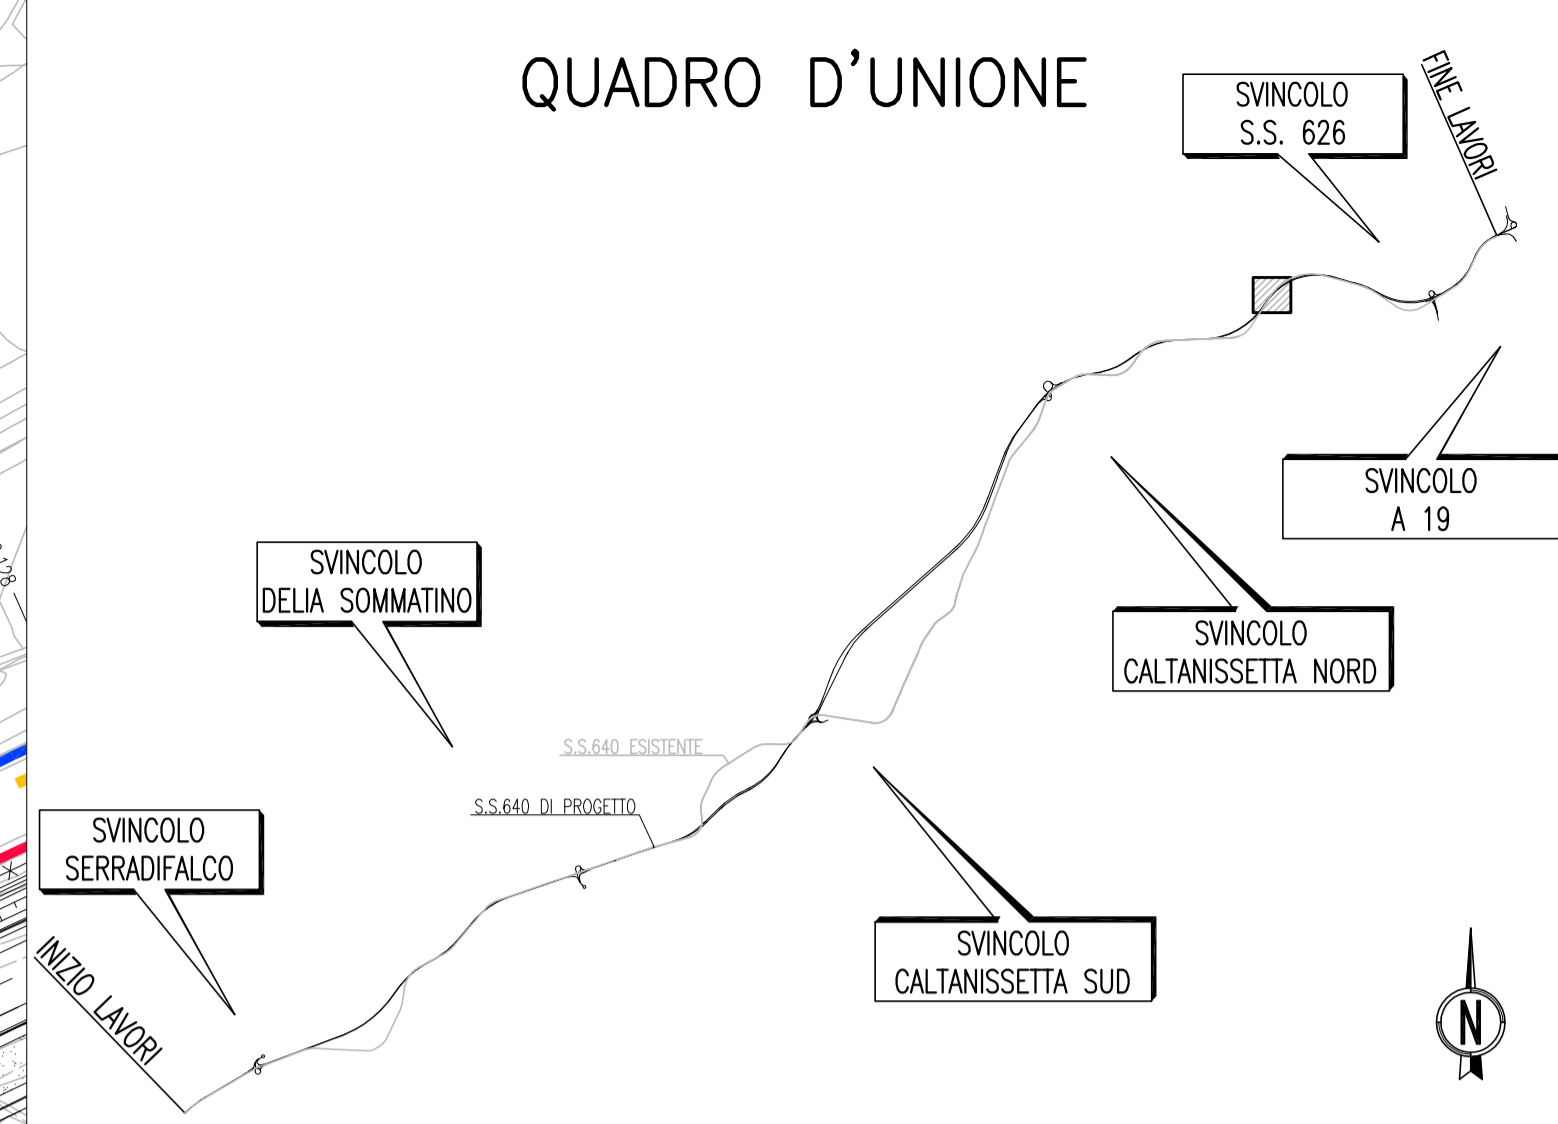

LEGENDA:

	Viadotti, ponti e cavalcavia esistenti
	Tombini esistenti
	Muri sottoscarpa/controripa esistenti
	Viadotti, ponti e cavalcavia da demolire
	Tombini da demolire
	Muri sottoscarpa/controripa da demolire
	Fabbricati da demolire
	Infrastruttura in progetto
	Asse S.S. 640 esistente
	Chilometrica SS 640 esistente
	Indicatori di progressive riferiti all'asse della SS640 esistente
	Numerazione tombini\muri\cavalcavia\viadotti\fabbricati



PA 12/09
 CORRIDOIO PLURIMODALE TIRRENICO - NORD EUROPA
 ITINERARIO AGRIGENTO - CALTANISSETTA - A19
 S.S. N° 640 "DI PORTO EMPEDOCLE"
 AMMODERNAMENTO E ADEGUAMENTO ALLA CAT. B DEL D.M. 5.11.2001
 Dal km 44+000 allo svincolo con l'A19

PROGETTO ESECUTIVO



CANTIERIZZAZIONE DEMOLIZIONE

PLANIMETRIA DELLE DEMOLIZIONI - TAV 61/73

Codice Unico Progetto (CUP) : F91B09000070001	
Codice Elaborato:	
PA12_09 - E	2 7 1 D E 2 0 6 D M 0 1 T P 7 0 6 1 A
Scale: 1:1000	
F	
E	
D	
C	
B	
A	Aprile 2011
REV.	DATA
	EMISSIONE
	DESCRIZIONE
	REDAITTO
	VERIFICATO
	APPROVATO
	AUTORIZZATO
Responsabile del procedimento: Ing. MAURIZIO ABATE	

Il Progettista: 	Il Consulente: 	Il Coordinatore per la sicurezza in fase di progetto: 	Il Direttore dei lavori:
---------------------	--------------------	-----------------------------------------------------------	------------------------------