




WIND FARM "CIAVATTA"

Layout di progetto parco eolico e cavidotto

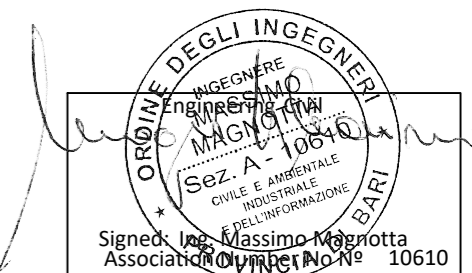

D						DATE	SCALE	1/10.000	 Wind Farm "SELVA PIANA" LAYOUT DI PROGETTO Volturino (Regione Puglia)	ING. MASSIMO MAGNOTTA	
C						02/21	DRAWN	LL		CAD Vers.: A	Page Vers.: A
B						02/21	CHECKED	MM		Name collection:	Page: A0
A	05/02/21	LL	MM	FS	PRIMA EMISSIONE	02/21	REVISED-EDPR	FS		Layout di progetto	Cont: ---
EDIC.	DATE	DRAWN	CHECKED	REVISED-EDPR	MODIFICATION	Format		A2	CAD N°: OW3201904002300DW0GL01A		

Nº PAGE	DESCRIPTION	DATE	EDIC. PAGE	Nº PAGE	DESCRIPTION	DATE	EDIC. PAGE
A0	COVER	02/21	A				
B0	INDICE	02/21	A				
01	LAYOUT DI PROGETTO SU CATASTALE	02/21	A				
02	LAYOUT DI PROGETTO SU ORTOFOTO	02/21	A				
03	LAYOUT DI PROGETTO SU CTR	02/21	A				
04	LAYOUT DI PROGETTO E CAVIDOTTO SU CATASTALE	02/21	A				
05	LAYOUT DI PROGETTO E CAVIDOTTO SU ORTOFOTO	02/21	A				
06	LAYOUT DI PROGETTO E CAVIDOTTO SU CTR	02/21	A				
07	LAYOUT DI PROGETTO SU IGM	02/21	A				

D					DATE	SCALE 1/10.000		ING. MASSIMO MAGNOTTA CAD Vers.: A Page Vers.: A
C				02/21	DRAWN LL			
B					02/21	CHECKED MM	Wind Farm "CIAVATTA" LAYOUT DI PROGETTO Serracapriola (Regione Puglia)	Name collection: Page: B0 Layout di progetto Cont: ---
A	10/10/19	LL	MM	FS	02/21	REVISED-EDPR FS		
EDIC.	DATE	DRAWN	CHECKED	REVISED-EDPR	MODIFICATION		Format A2	CAD Nº: OW3201904002300DW0GL01A



LEGENDA

- Plinto di fondazione
- Piazzola definitiva
- Piazzola temporanea
- Cavidotto MT
- Sottostazione Utente
- Cavidotto AT esistente



Ordine degli Ingegneri
 MASSIMO MAGNOTTA
 Sez. A - 10610
 Ingegnere
 Sig. Ing. Massimo Magnotta
 Association Number No. 10610

EDIC.	DATE	DRAWN	CHECKED	REVISED-EDPR	MODIFICATION
D					
C					
B					
A	08/02/21	LL	MM	FS	PRIMA EMISSIONE


DATE	SCALE	1/15.000
02/21	DRAWN	LL
02/21	CHECKED	MM
02/21	REVISED-EDPR	FS



Wind Farm "CIAVATTA"
 LAYOUT DI PROGETTO E CAVIDOTTO SU ORTOFOTO
 Serracapriola (Regione Puglia)

ING. MASSIMO MAGNOTTA	
CAD Vers.: A	Page Vers.: A
Name collection:	Page: 05
Layout di progetto	Cont: 05 di 07
CAD N°: OW3201904002300DWGLO1A	

- LEGENDA**
- Plinto di fondazione
 - Piazzola definitiva
 - Piazzola temporanea
 - Cavidotto MT
 - Sottostazione Utente
 - Cavidotto AT esistente

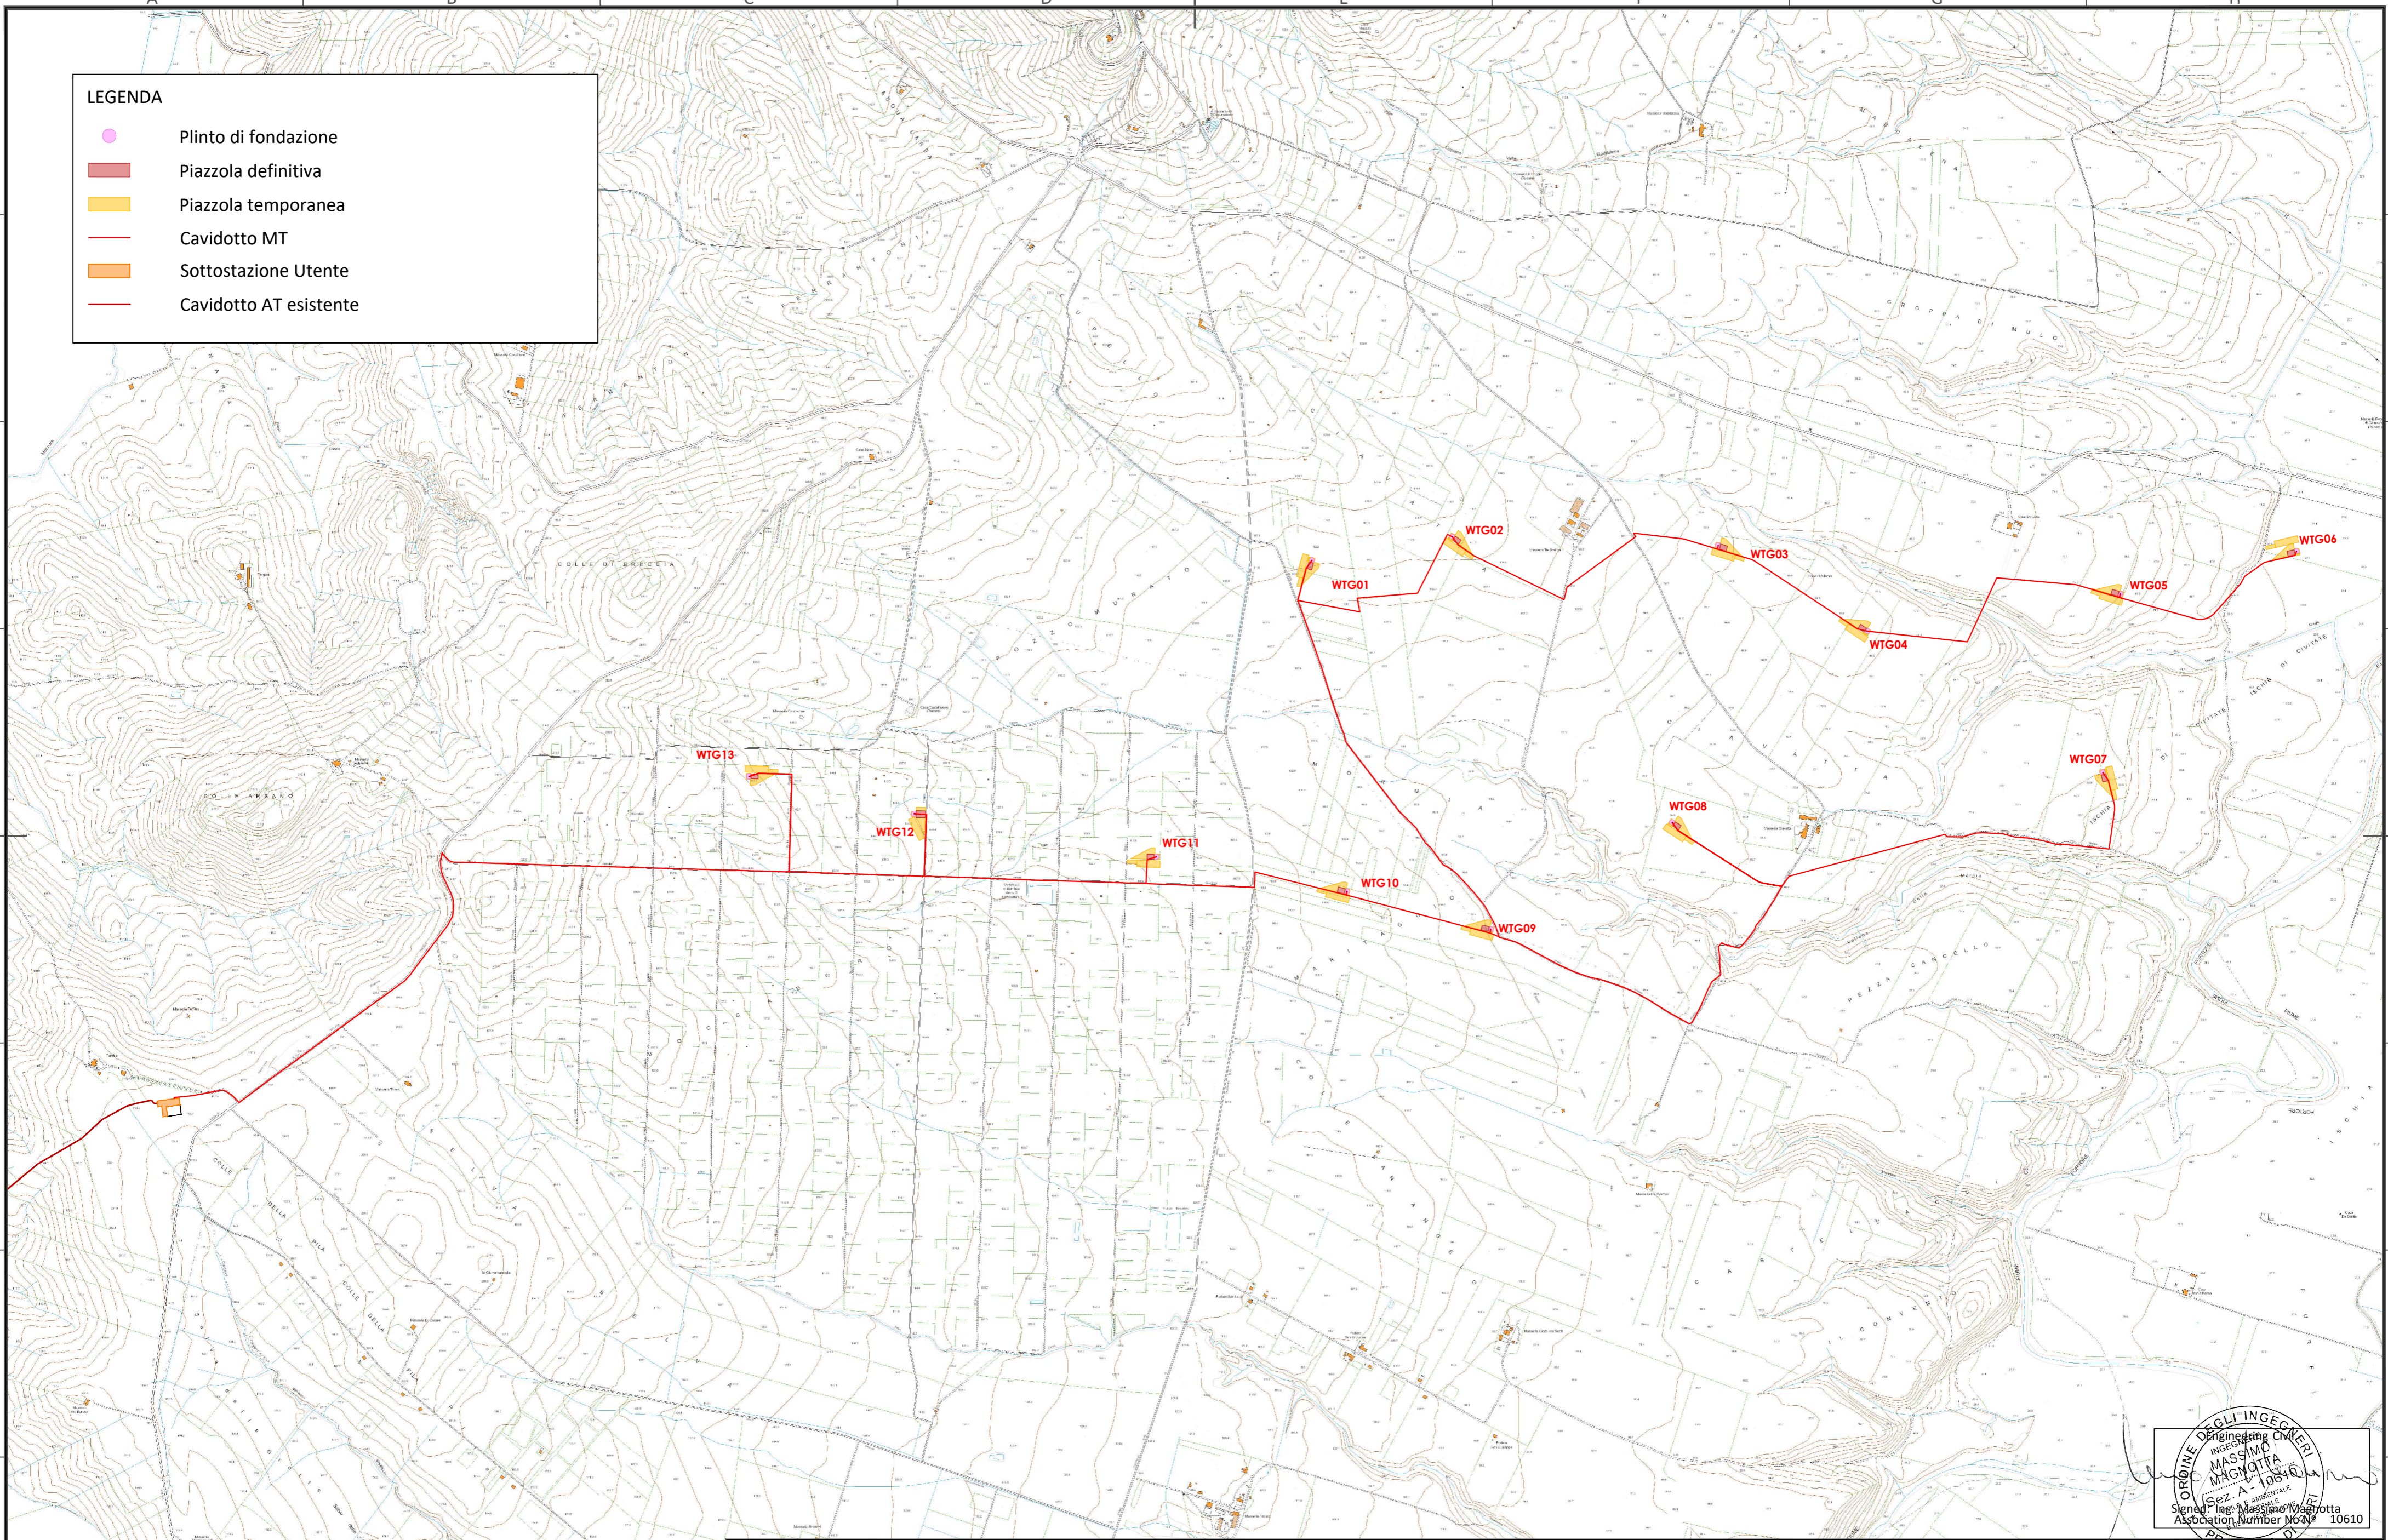

ING. MASSIMO MAGNOTTA

EDIC.	DATE	DRAWN	CHECKED	REVISED-EDPR	MODIFICATION	DATE	SCALE
D						02/21	1/15.000
C						02/21	DRAWN LL
B						02/21	CHECKED MM
A	08/02/21	LL	MM	FS	PRIMA EMISSIONE	02/21	REVISED-EDPR FS


Wind Farm "CIAVATTA"

 LAYOUT DI PROGETTO E CAVIDOTTO SU CTR

 Serracapriola (Regione Puglia)

CAD Vers.: A	Page Vers.: A
Name collection:	Page: 06
Layout di progetto	Cont: 06 di 07
CAD N°: OW3201904002300DWGLO1A	

LEGENDA	
	Plinto di fondazione
	Piazzola definitiva
	Piazzola temporanea
	Ingombro rotore
	Viabilità esistente
	Viabilità esistente da adeguare
	Viabilità di nuova realizzazione permanente
	Viabilità di nuova realizzazione temporanea
	Cavidotto MT
	Sottostazione Utente
	Cavidotto AT esistente
	Sottostazione Terna esistente

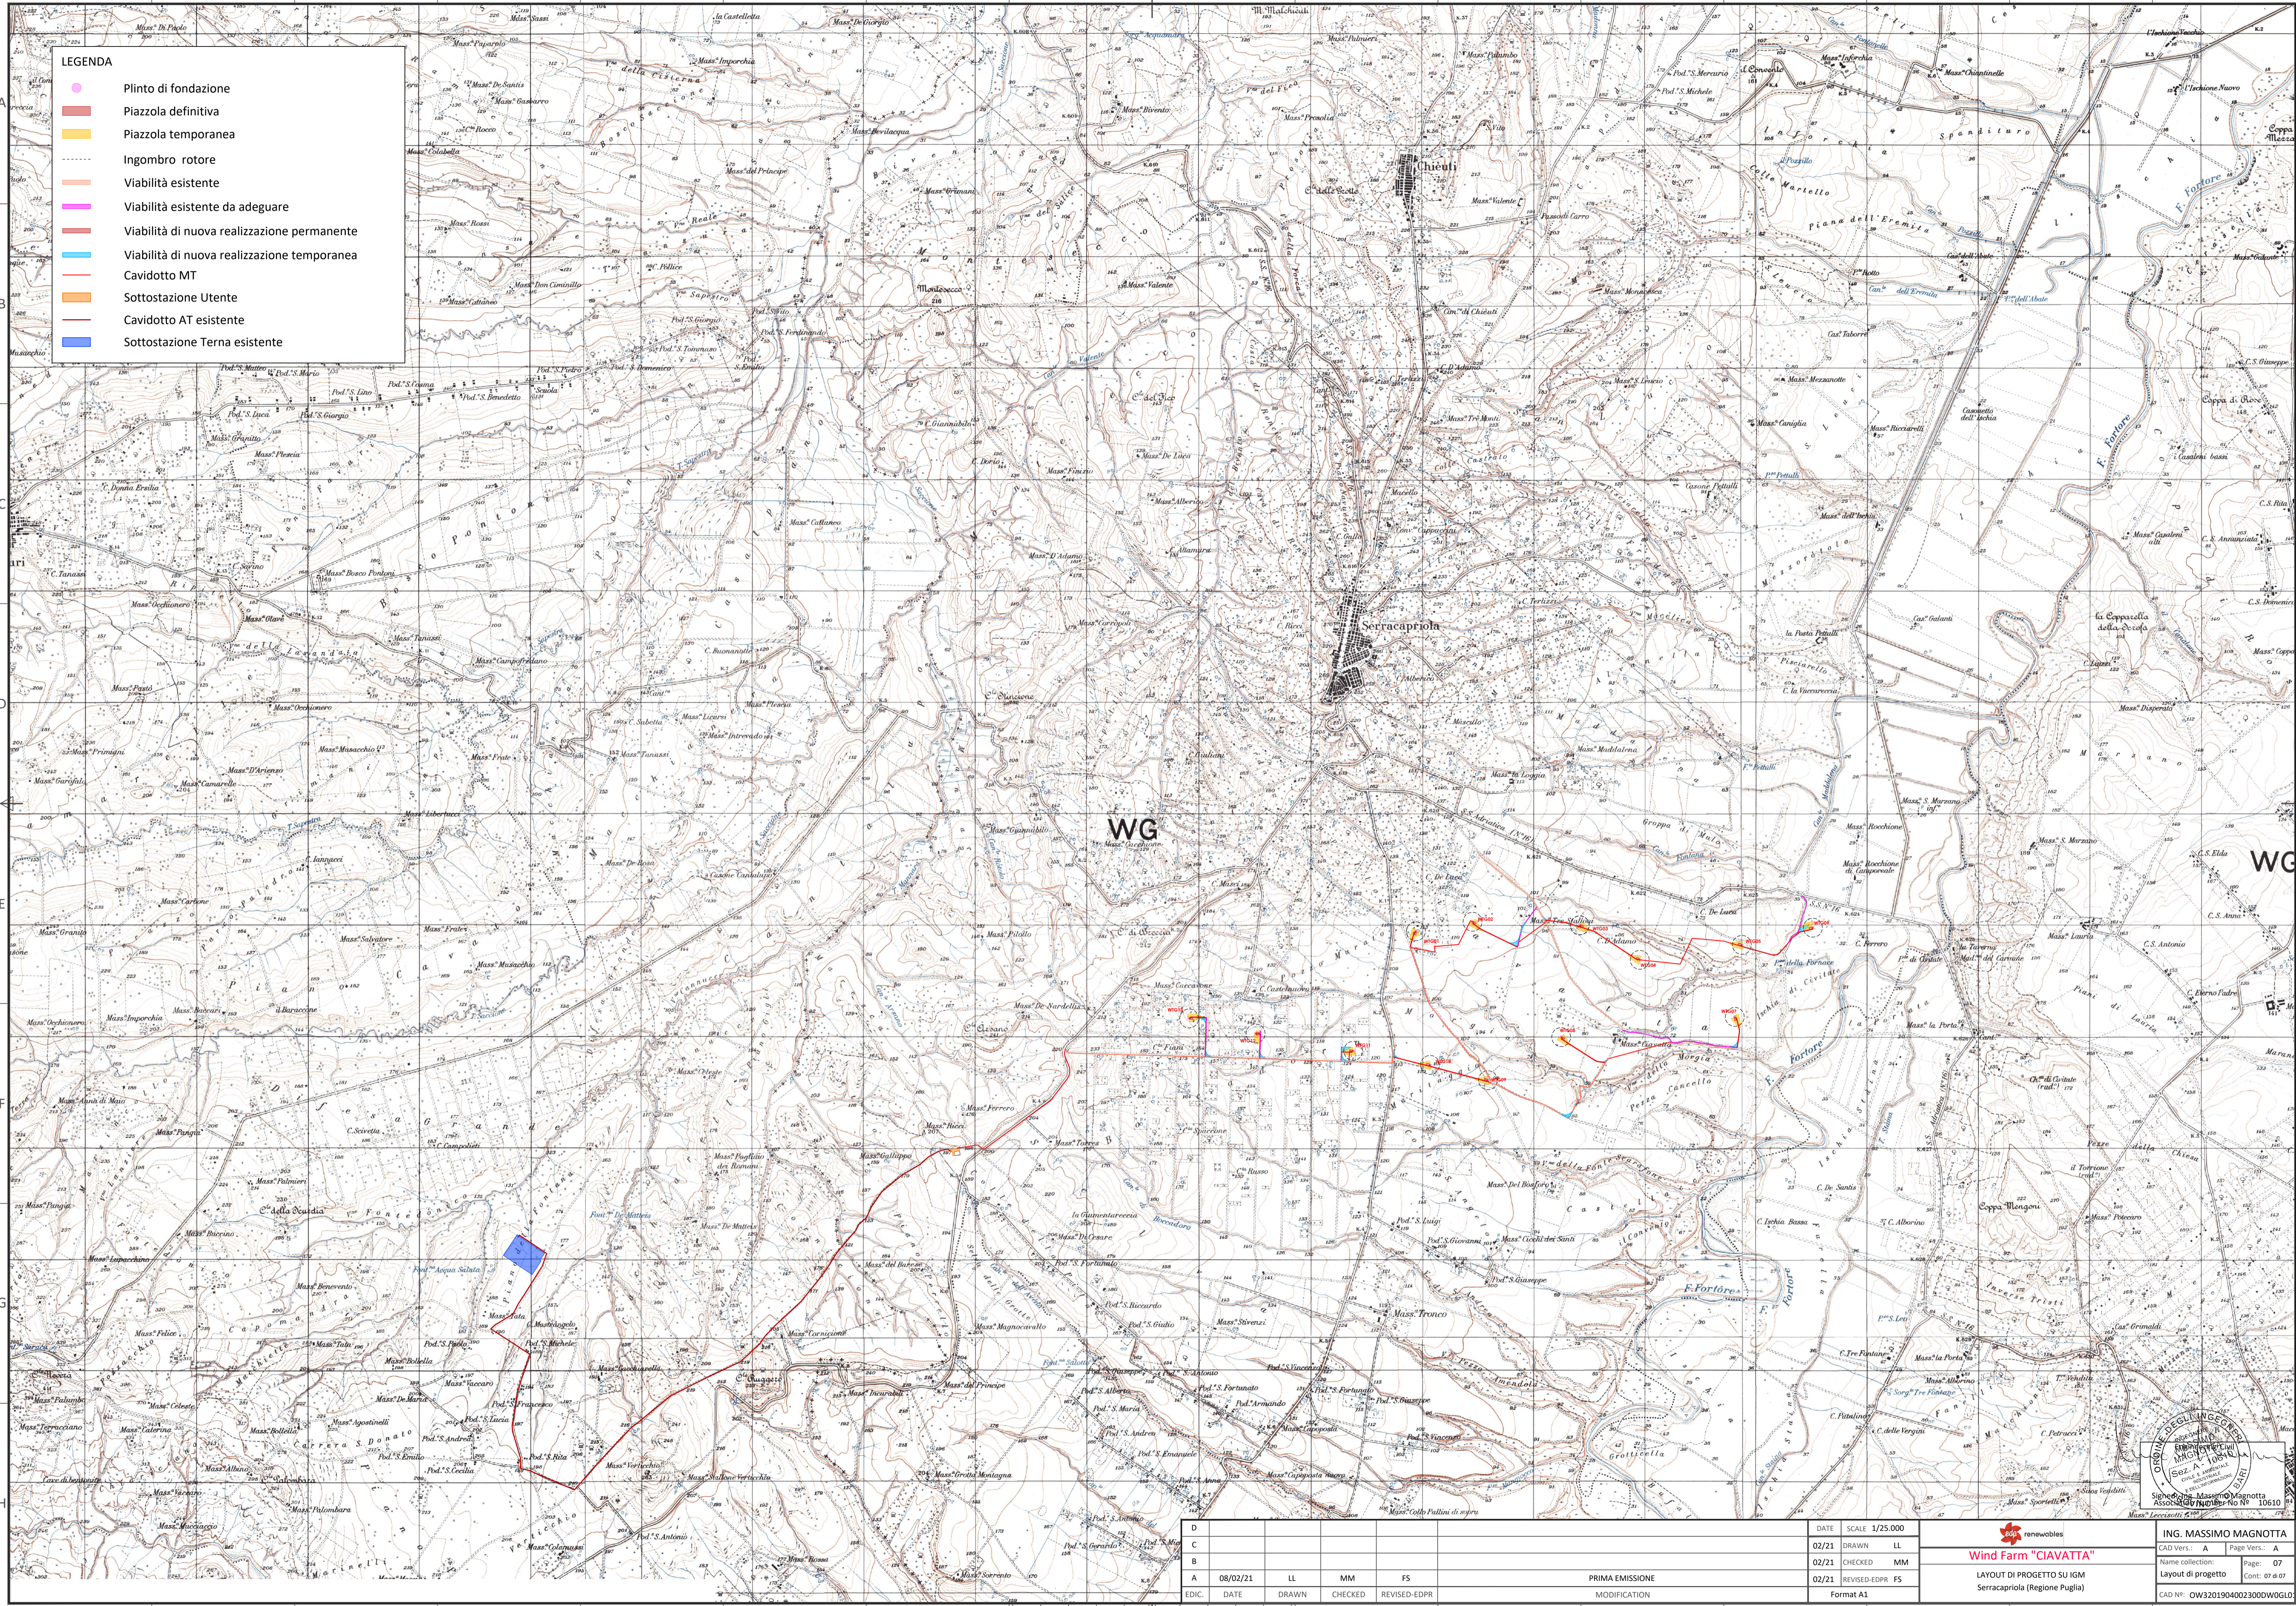

EDIC.	DATE	DRAWN	CHECKED	REVISED-EDPR	MODIFICATION
A	08/02/21	LL	MM	FS	PRIMA EMISSIONE
B					
C					
D					

DATE	SCALE
02/21	1/25.000
02/21	
02/21	

Wind Farm "CIAVATTA"
LAYOUT DI PROGETTO SU IGM
Serracapriola (Regione Puglia)

ING. MASSIMO MAGNOTTA
CAD Vers.: A Page Vers.: A
Name collection: Page: 07
Layout di progetto Cont.: 07 di 07
CAD No: OW320190400300W0G10A