

Svincolo Serradifalco - Opere a verde

Scala 1:1000

QUANTIFICAZIONE OPERE A VERDE - SVINCOLO SERRADIFALCO

	mq per sesto di impianto
Interventi sullo svincolo	TIPO 3a: 5642 mq
	TIPO 3b: 11093 mq
	TIPO 3c: 6648 mq
	TIPO 4: 723 mq
	TIPO 9: 20765 mq
Rinaturalizzazione area di cantiere con ripristino suolo agrario	TIPO 11: 11029 mq

Intervento tipo 3: rinaturalizzazione aree di svincolo e/o intercluse

Fasi intervento:

- Riporto terreno vegetale
- Inerbimento con idrosemina/semina a spaglio
- Messa a dimora di specie arboree e/o arbustive autoctone come da planimetria

Inerbimento aree intercluse

L'intervento è previsto su tutte le superfici interessate dalle opere a verde (idrosemmina per pendenze superiori al 60%)
Composizione miscuglio per inerbimento:

Graminacee	%	Leguminose	%
<i>Dactylis glomerata</i>	15	<i>Onobrychis vicifolia</i>	15
<i>Festuca arundinacea</i>	15	<i>Trifolium pratense</i>	15
<i>Bromus erectus</i>	10	<i>Lotus corniculatus</i>	10
<i>Poa trivialis</i>	10		
<i>Cynodon dactylon</i>	5		
<i>Agropyron repens</i>	5		

LEGENDA

ESSENZE A PORTAMENTO ARBOREO/ARBUSTIVO

- Gelso - *Morus alba* (MA)
- Carrubo - *Ceratonia siliqua* (CQ)
- Corbezzolo - *Arbutus unedo* (au)
- Alloro - *Laurus nobilis* (ln)
- Mirto - *Mirto communis* (mc)
- Oleandro - *Nerium oleander* (no)
- Lentisco - *Pistacia lentiscus* (pi)
- Alaterno - *Rhamus alaternus* (ra)
- Ligustro lucido - *Ligustrum lucidum* (LI)

ESSENZE ARBUSTIVE

- Euforbia arborea - *Euphorbia dendroides* (ed)
- Ginestra comune - *Spartium junceum* (sj)
- Oleandro - *Nerium oleander* (no)

ESSENZE A PORTAMENTO CESPUGLIOSO



- Assenzio arbustivo - *Artemisia arborescens* (ar)

ESSENZE ERBACEE - (Rotonda)

- Santolina - *Santolina chamaecyparissus* (sc)
- Lavanda selvatica - *Lavandula stoechas* (lc)

Infrastruttura in progetto

QUADRO DI UNIONE

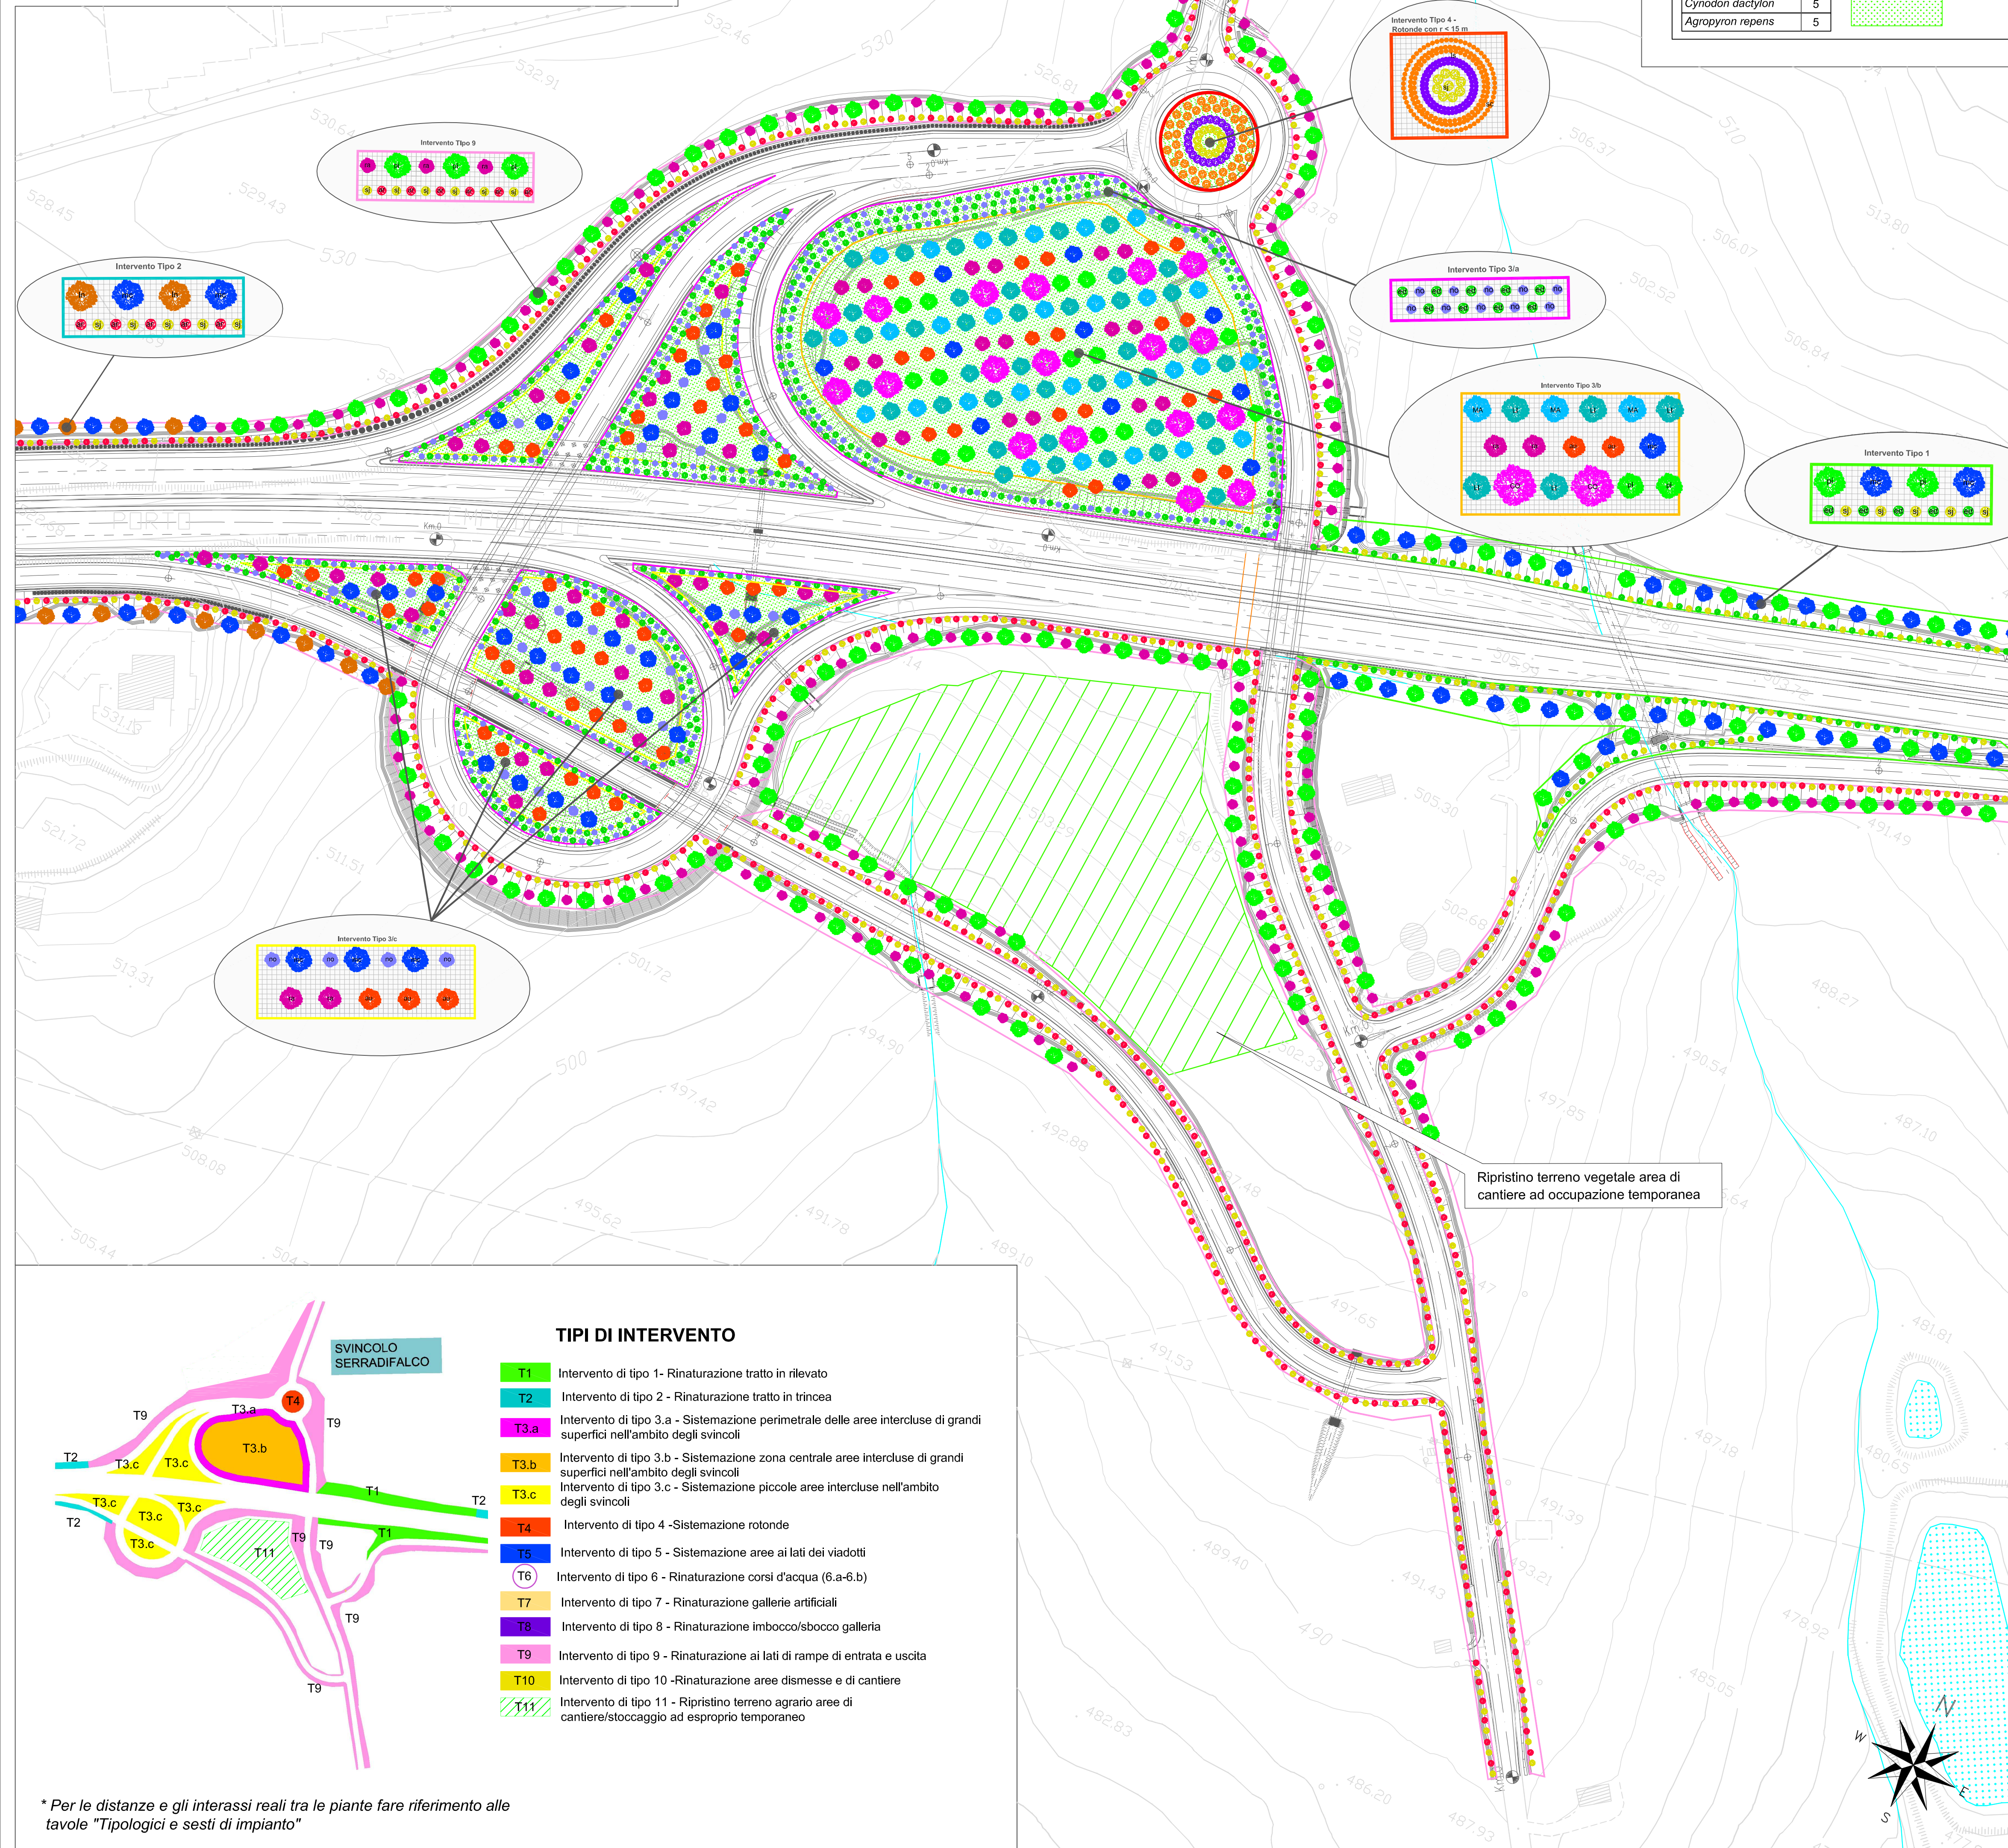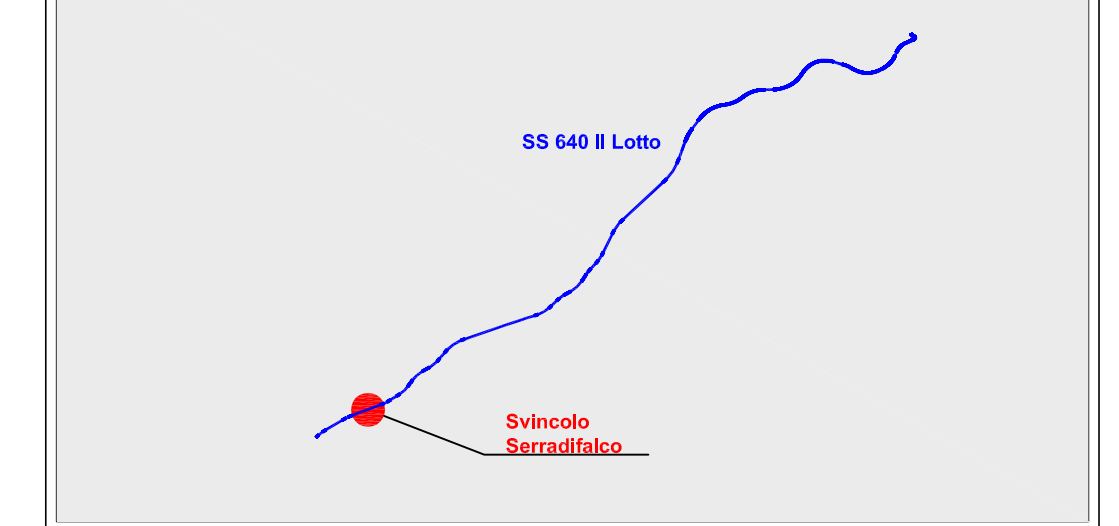

Ripristino terreno vegetale area di cantiere ad occupazione temporanea

TIPI DI INTERVENTO

- T1** Intervento di tipo 1 - Rinaturalizzazione tratto in rilevato
- T2** Intervento di tipo 2 - Rinaturalizzazione tratto in trincea
- T3.a** Intervento di tipo 3.a - Sistemazione perimetrale delle aree intercluse di grandi superfici nell'ambito degli svincoli
- T3.b** Intervento di tipo 3.b - Sistemazione zona centrale aree intercluse di grandi superfici nell'ambito degli svincoli
- T3.c** Intervento di tipo 3.c - Sistemazione piccole aree intercluse nell'ambito degli svincoli
- T4** Intervento di tipo 4 - Sistemazione rotonde
- T5** Intervento di tipo 5 - Sistemazione aree ai lati dei viadotti
- T6** Intervento di tipo 6 - Rinaturalizzazione corsi d'acqua (6.a-6.b)
- T7** Intervento di tipo 7 - Rinaturalizzazione gallerie artificiali
- T8** Intervento di tipo 8 - Rinaturalizzazione imbocco/sbocco galleria
- T9** Intervento di tipo 9 - Rinaturalizzazione ai lati di rampe di entrata e uscita
- T10** Intervento di tipo 10 - Rinaturalizzazione aree dismesse e di cantiere
- T11** Intervento di tipo 11 - Ripristino terreno agrario aree di cantiere/stoccaggio ad esproprio temporaneo

* Per le distanze e gli interessi reali tra le piante fare riferimento alle tavole "Tipologiche e sestì di impianto"



PA 12/09
CORRIDOIO PLURIMODALE TIRRENICO - NORD EUROPA
ITINERARIO AGRIGENTO - CALTANISSETTA - A19
S.S. N° 640 "DI PORTO EMPEDOCLE"
AMMODERNAMENTO E ADEGUAMENTO ALLA CAT. B DEL D.M. 5.11.2001
Dal km 44+000 allo svincolo con l'A19

PROGETTO ESECUTIVO



INTERVENTI DI INSERIMENTO PAESAGGISTICO AMBIENTALE

OPERE A VERDE

Svincolo Serradifalco - Planimetria opere a verde

Codice Unico Progetto (CUP) : F91B0900070001

Codice Elaborato: PA12_09 - E 274 VE 201 OV 03 VP 7 0 24 C

REV.	DATA	DESCRIZIONE	REDATTO	VERIFICATO	APPROVATO	AUTORIZZATO
F						
D						
C	Novembre 2011	Rif. Istruttoria prot. CDG-0141142-P del 19/10/11			M. LITI	P. PAGLINI
B	Luglio 2011	Revisioni a seguito incontri con il committente				
A	Aprile 2011	Emissione				

Responsabile del procedimento: Ing. MAURIZIO ARAMINI

