

Planimetria sistemazione Galleria Artificiale Rovetello
Scala 1:500

Opere a verde in corrispondenza delle gallerie artificiali
Sezione tipo 1:200

LEGENDA

ESSENZE A PORTAMENTO ARBOREO/ARBUSTIVO

- Gelsò - *Morus alba* (MA)
- Carrubo - *Ceratonia siliqua* (CQ)
- Corbezzolo - *Arbutus unedo* (au)
- Alloro - *Laurus nobilis* (ln)
- Oleastro - *Olea europaea* (Ol)
- Oleandro - *Nerium oleander* (no)
- Lentisco - *Pistacia lentiscus* (pl)
- Alaterno - *Rhamnus alaternus* (ra)
- Ligustro lucido - *Ligustrum lucidum* (Ll)

ESSENZE ARBUSTIVE

- Euforbia arborescente - *Euphorbia dendroides* (ed)
- Ginestra comune - *Spartium junceum* (sj)
- Oleandro - *Nerium oleander* (no)





ESSENZE A PORTAMENTO CESPUGLIOSO

- Assenzio arbustivo - *Artemisia arborescens* (ar)


ESSENZE ERBACEE

- Santolina - *Santolina chamaecyparissus* (sc)
- Lavanda selvatica - *Lavandula stoechas* (lc)

Infrastruttura in progetto

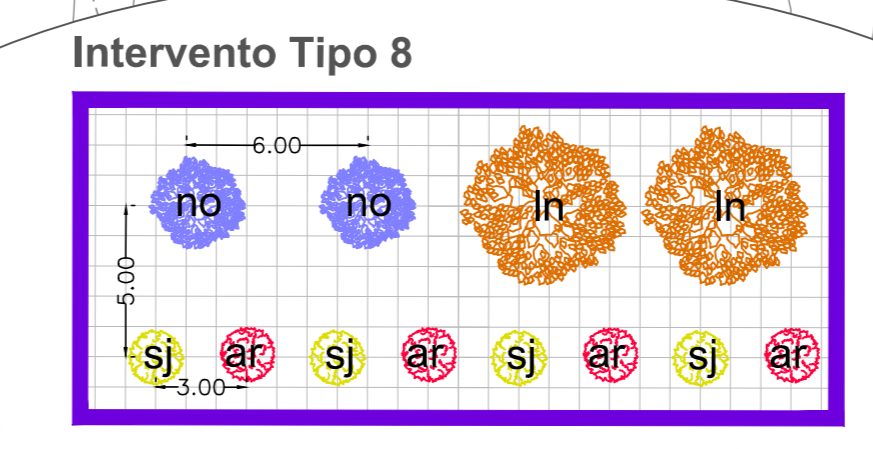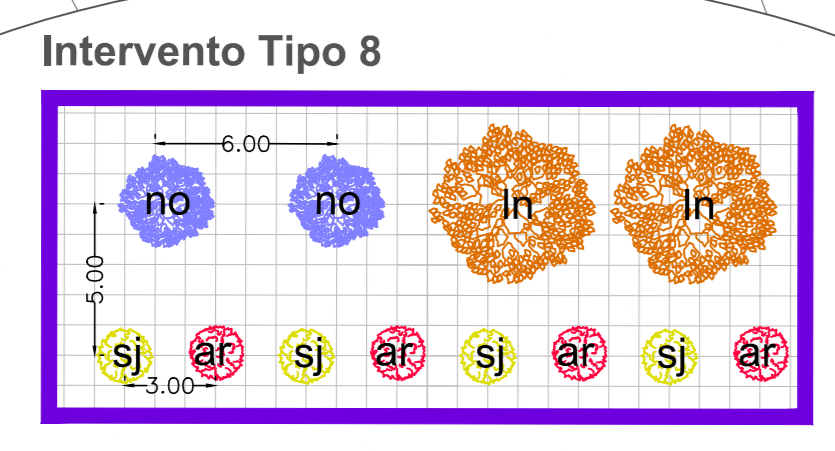
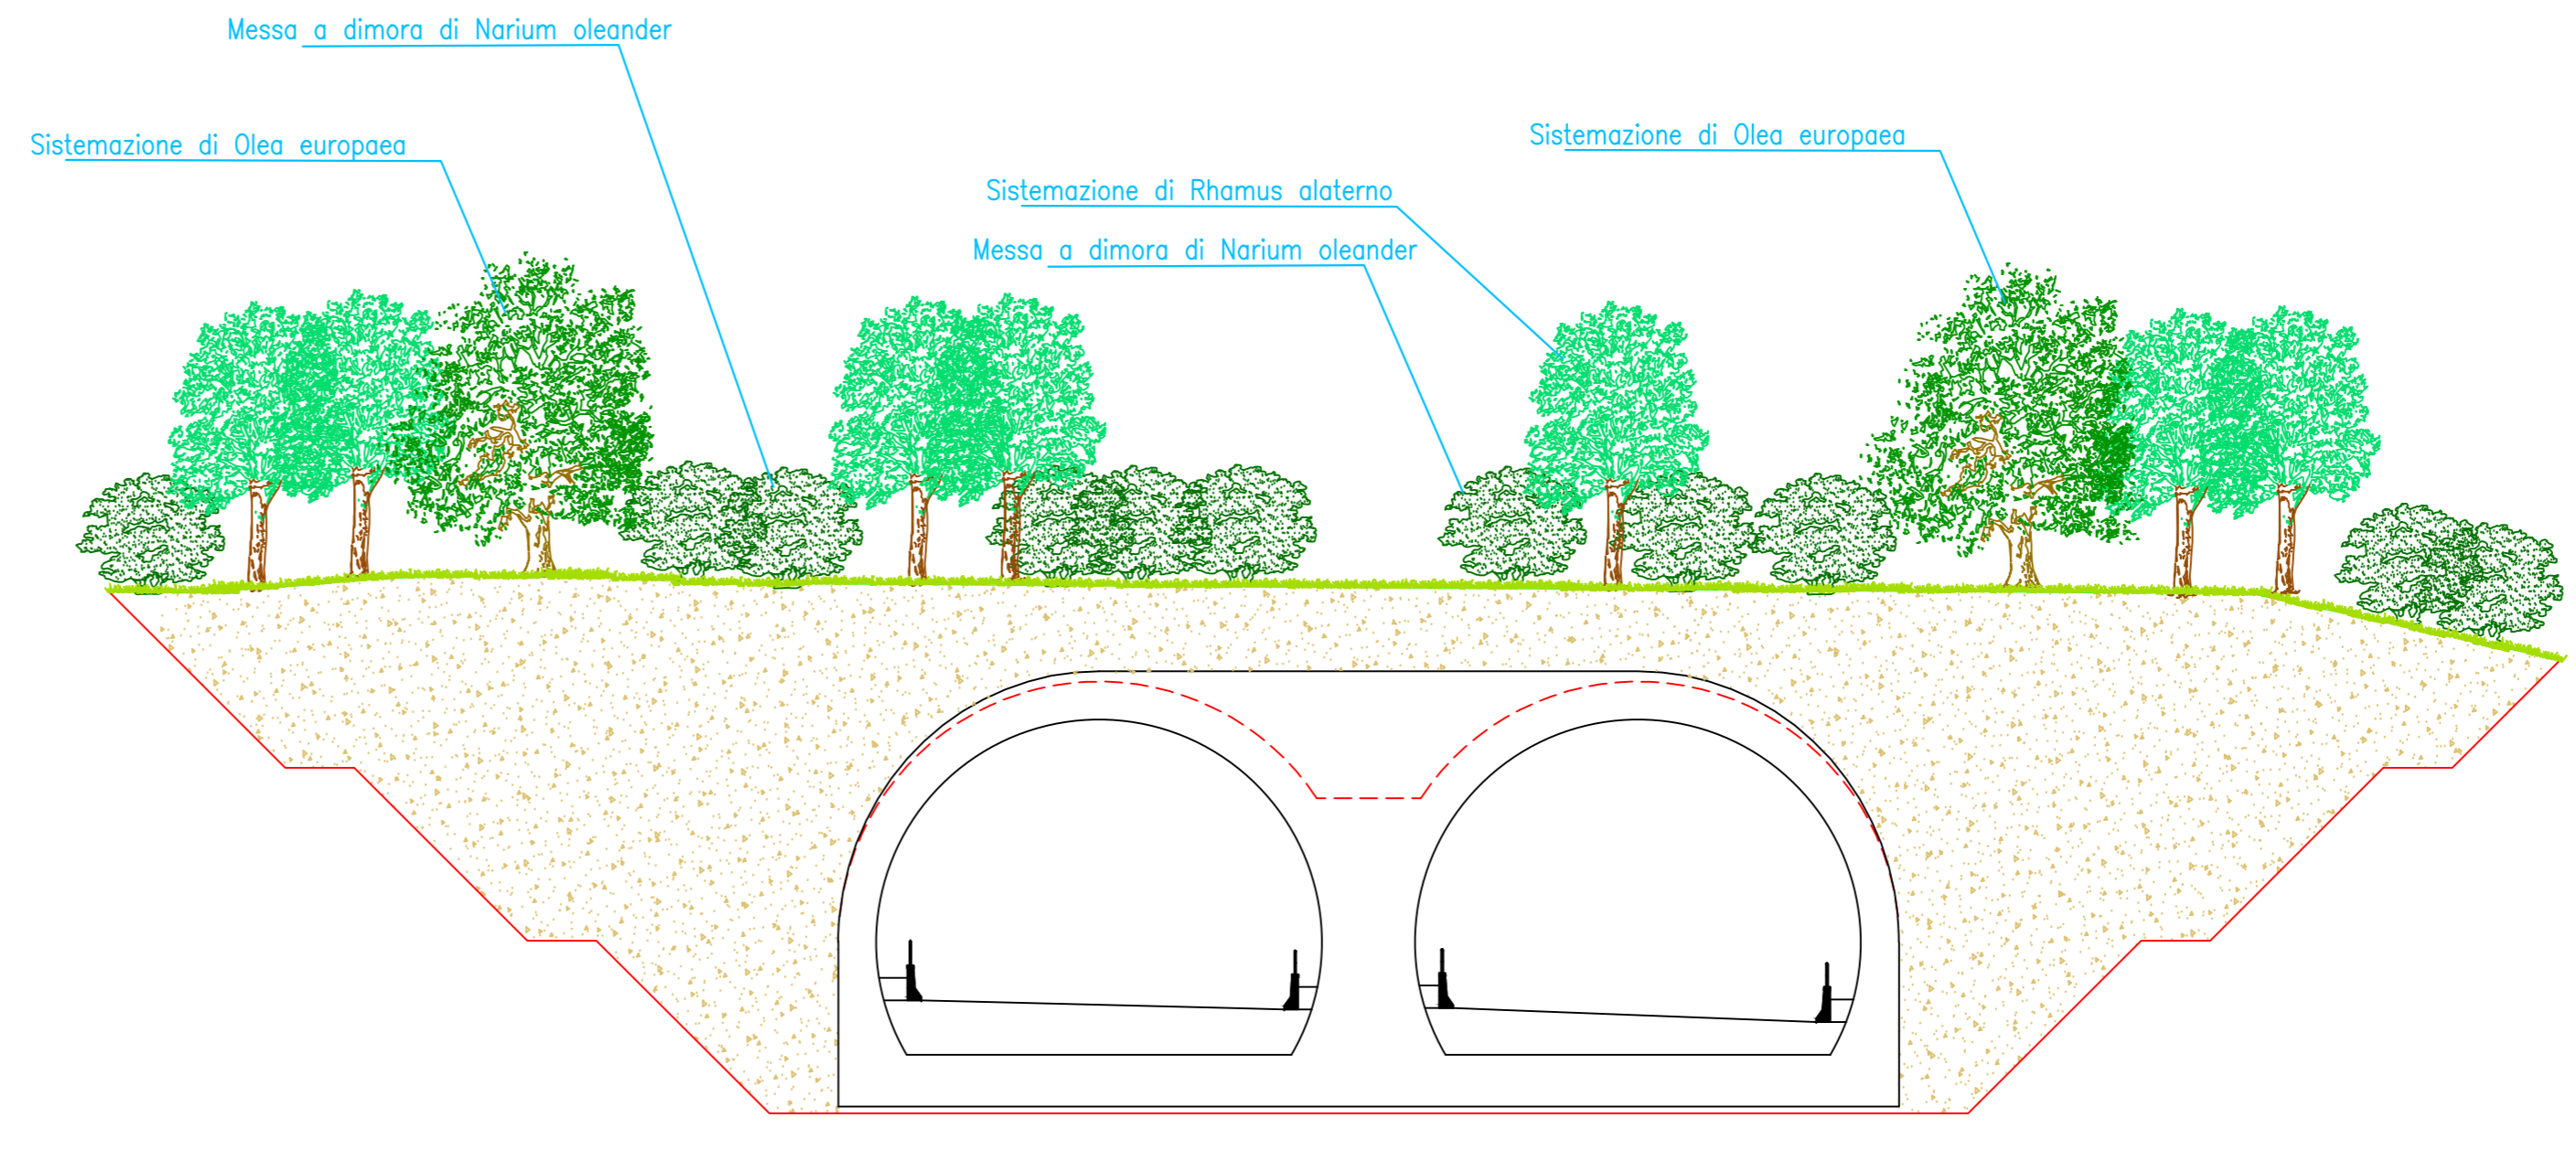
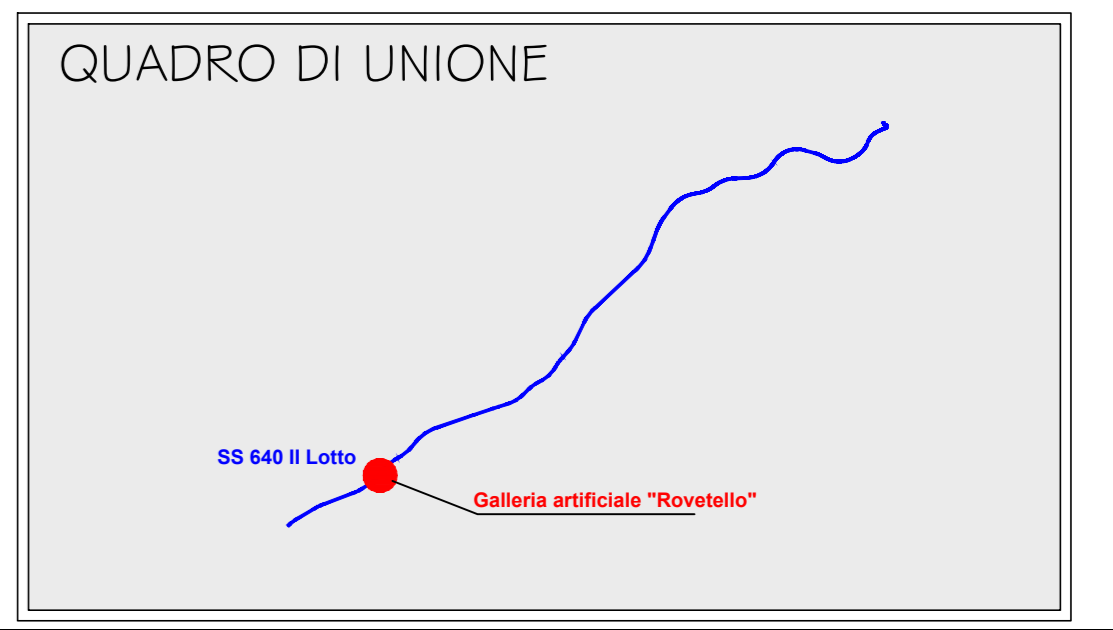


GALLERIA ARTIFICIALE ROVETELLO

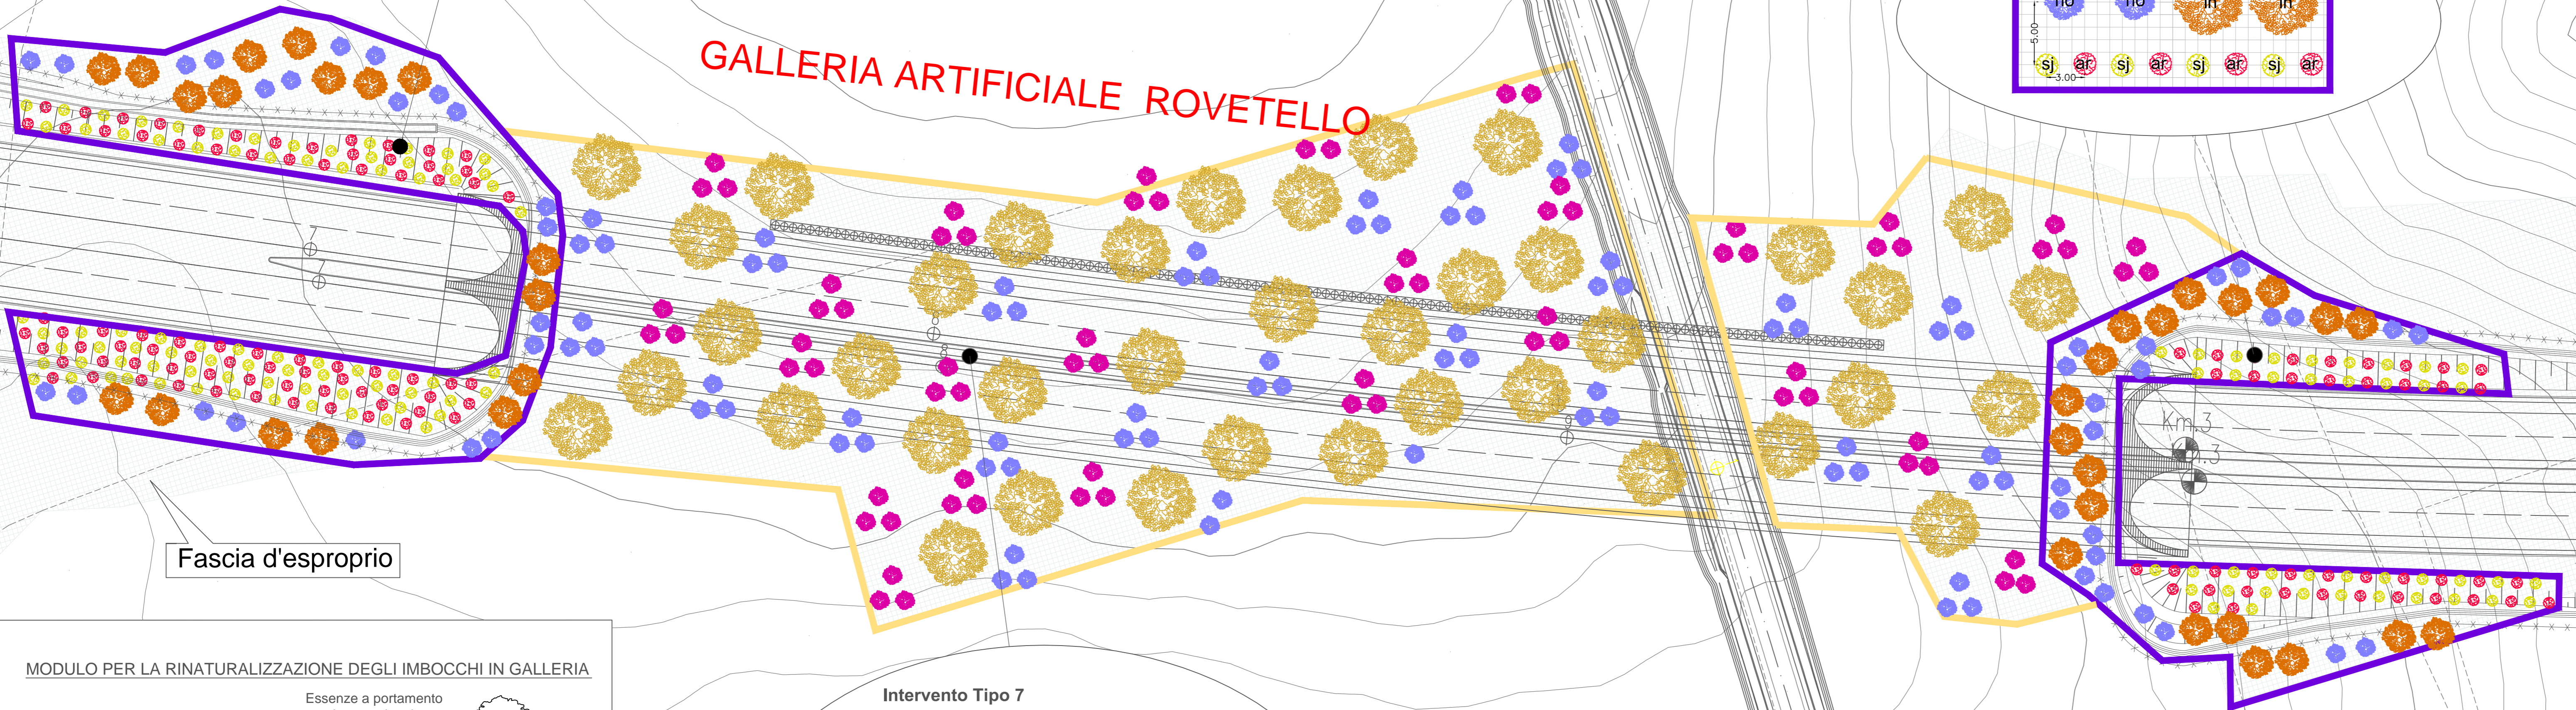

Fascia d'esproprio

MODULO PER LA RINATURALIZZAZIONE DEGLI IMBocchi IN GALLERIA

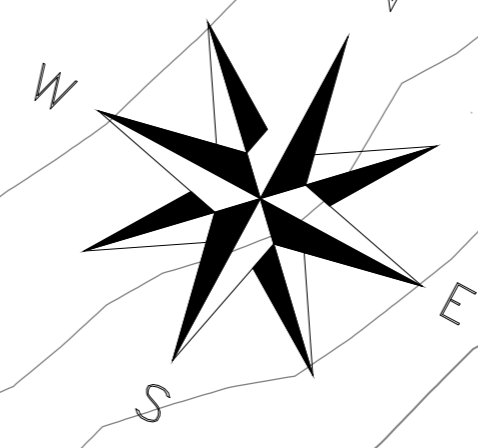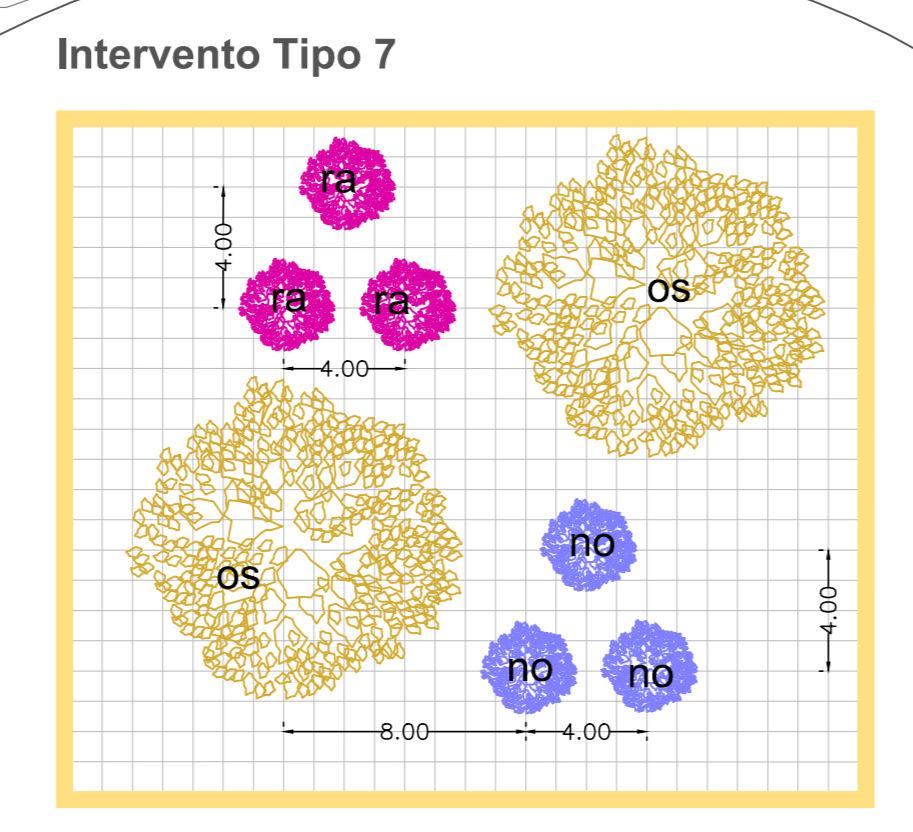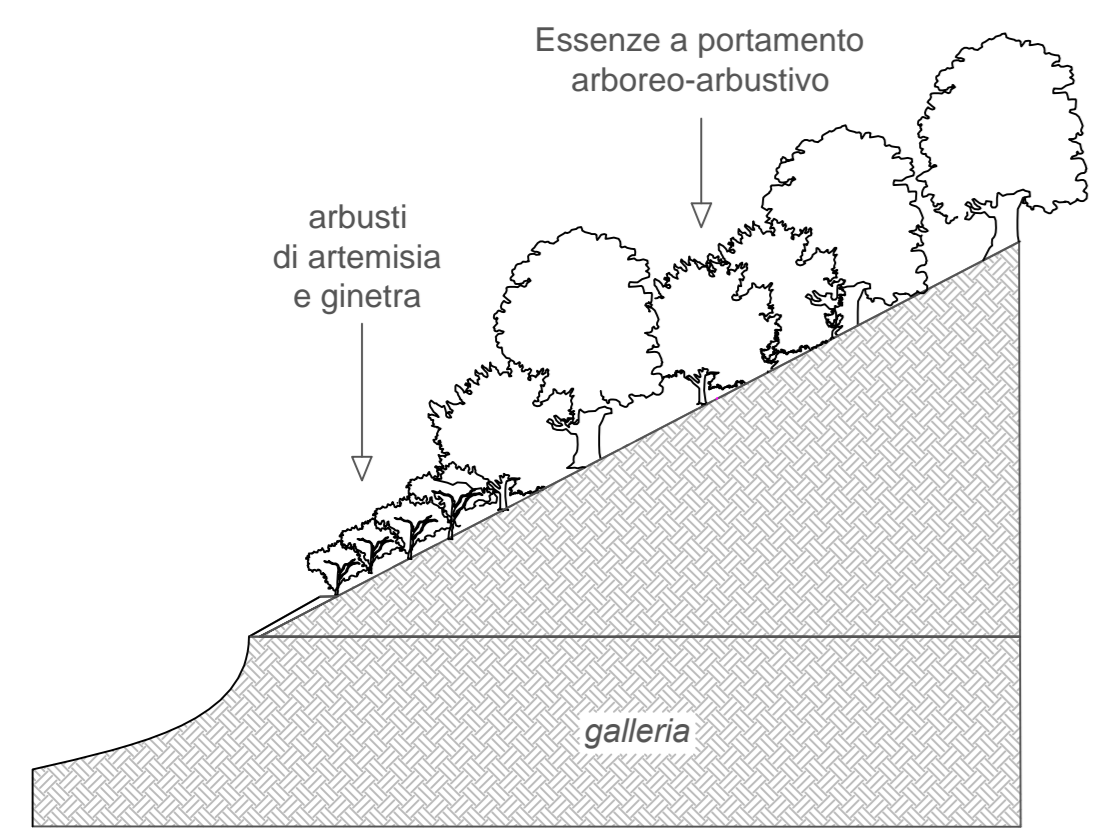

ANAS S.p.A.
DIREZIONE CENTRALE PROGRAMMAZIONE PROGETTAZIONE

PA 12/09
CORRIDOIO PLURIMODALE TIRRENO - NORD EUROPA
ITINERARIO AGRIGENTO - CALTANISSETTA - A19
S.S. N° 640 "DI PORTO EMPEDOCLE"
AMMODERNAMENTO E ADEGUAMENTO ALLA CAT. B DEL D.M. 5.11.2001
Dal km 44+000 allo svincolo con l'A19

PROGETTO ESECUTIVO

Contraente Generale: **Empedocle 2**

INTERVENTI DI INSERIMENTO PAESAGGISTICO AMBIENTALE
OPERE A VERDE
Planimetria Sistemazione Galleria Artificiale Rovetello

Codice Unico Progetto (CUP) : F91B09000070001

Codice Elaborato: PA12_09 - E 274VE201OV04VP8030C

REV.	DATA	DESCRIZIONE	REDATTO	VERIFICATO	APPROVATO	AUTORIZZATO
F						
D						
C	Novembre 2011	Ref. Istruttoria prot. CDG-0141142-P del 19/10/11			M. LITI	P. PAGLINI
B	Luglio 2011	Revisioni a seguito incontri con il committente				
A	Aprile 2011	Emissione				

Responsabile del procedimento: Ing. MAURIZIO ARAMINI

Il Progettista: **ING. LUCA MENCHINI** (Ordine degli Ingegneri di Firenze N° 4533)

Il Consulente Specialista: **ING. MAURIZIO D'ANGELO** (Ordine degli Ingegneri di Agrigento N° 1907)

Il Geologo: **Dot. Geol. D'ANGELO MAURIZIO** (N. 1907)

Il Coordinatore per la sicurezza in fase di progetto: **Dot. Ing. ALESSANDRO SILVIO** (N. 14853)

Il Direttore dei lavori: **Dot. Ing. PEPPINO MARASCO** (Ordine degli Ingegneri di Roma N° 14447)