




**PROGETTO:** SSLNG Service - Adempimenti connessi al D.lgs. 105/15

**ATTIVITA':** Dichiarazione di Non Aggravio ai sensi dell'art. 18 e dell'Allegato D del D.lgs. 105/15




# **ALLEGATO 5**

## **Mappatura scenari incidentali**

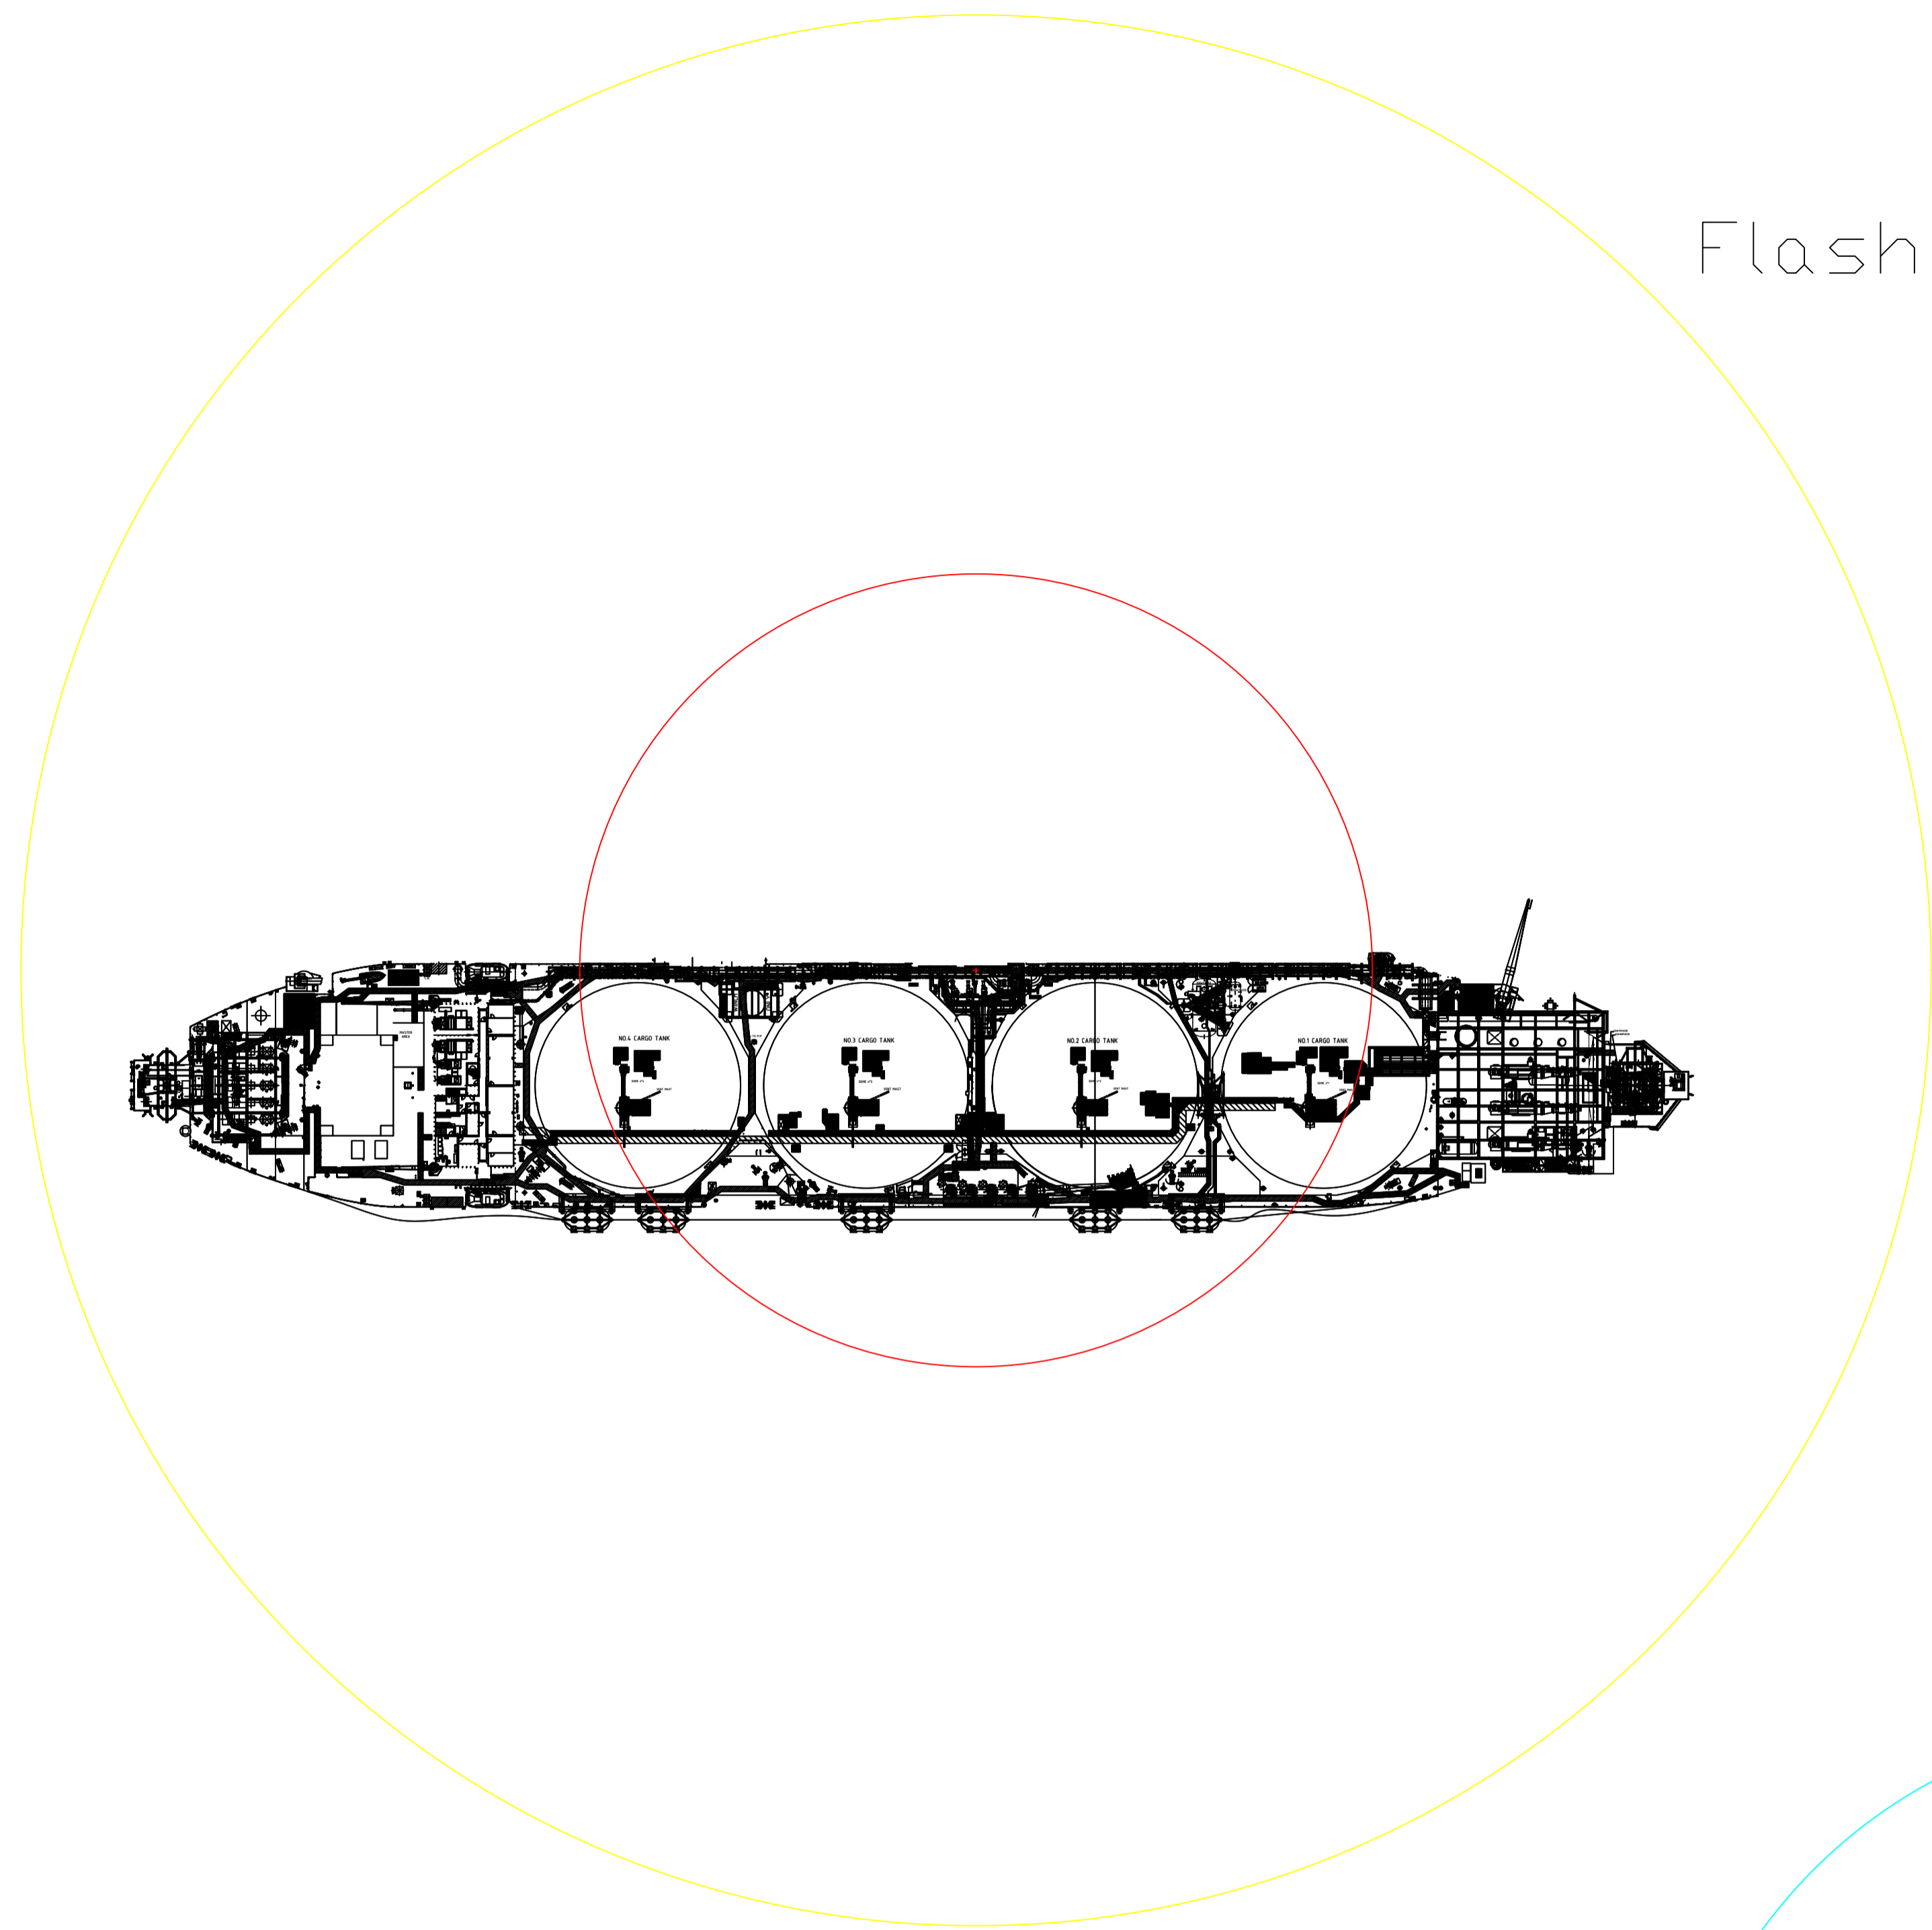

Flash Fire 300s - 2F

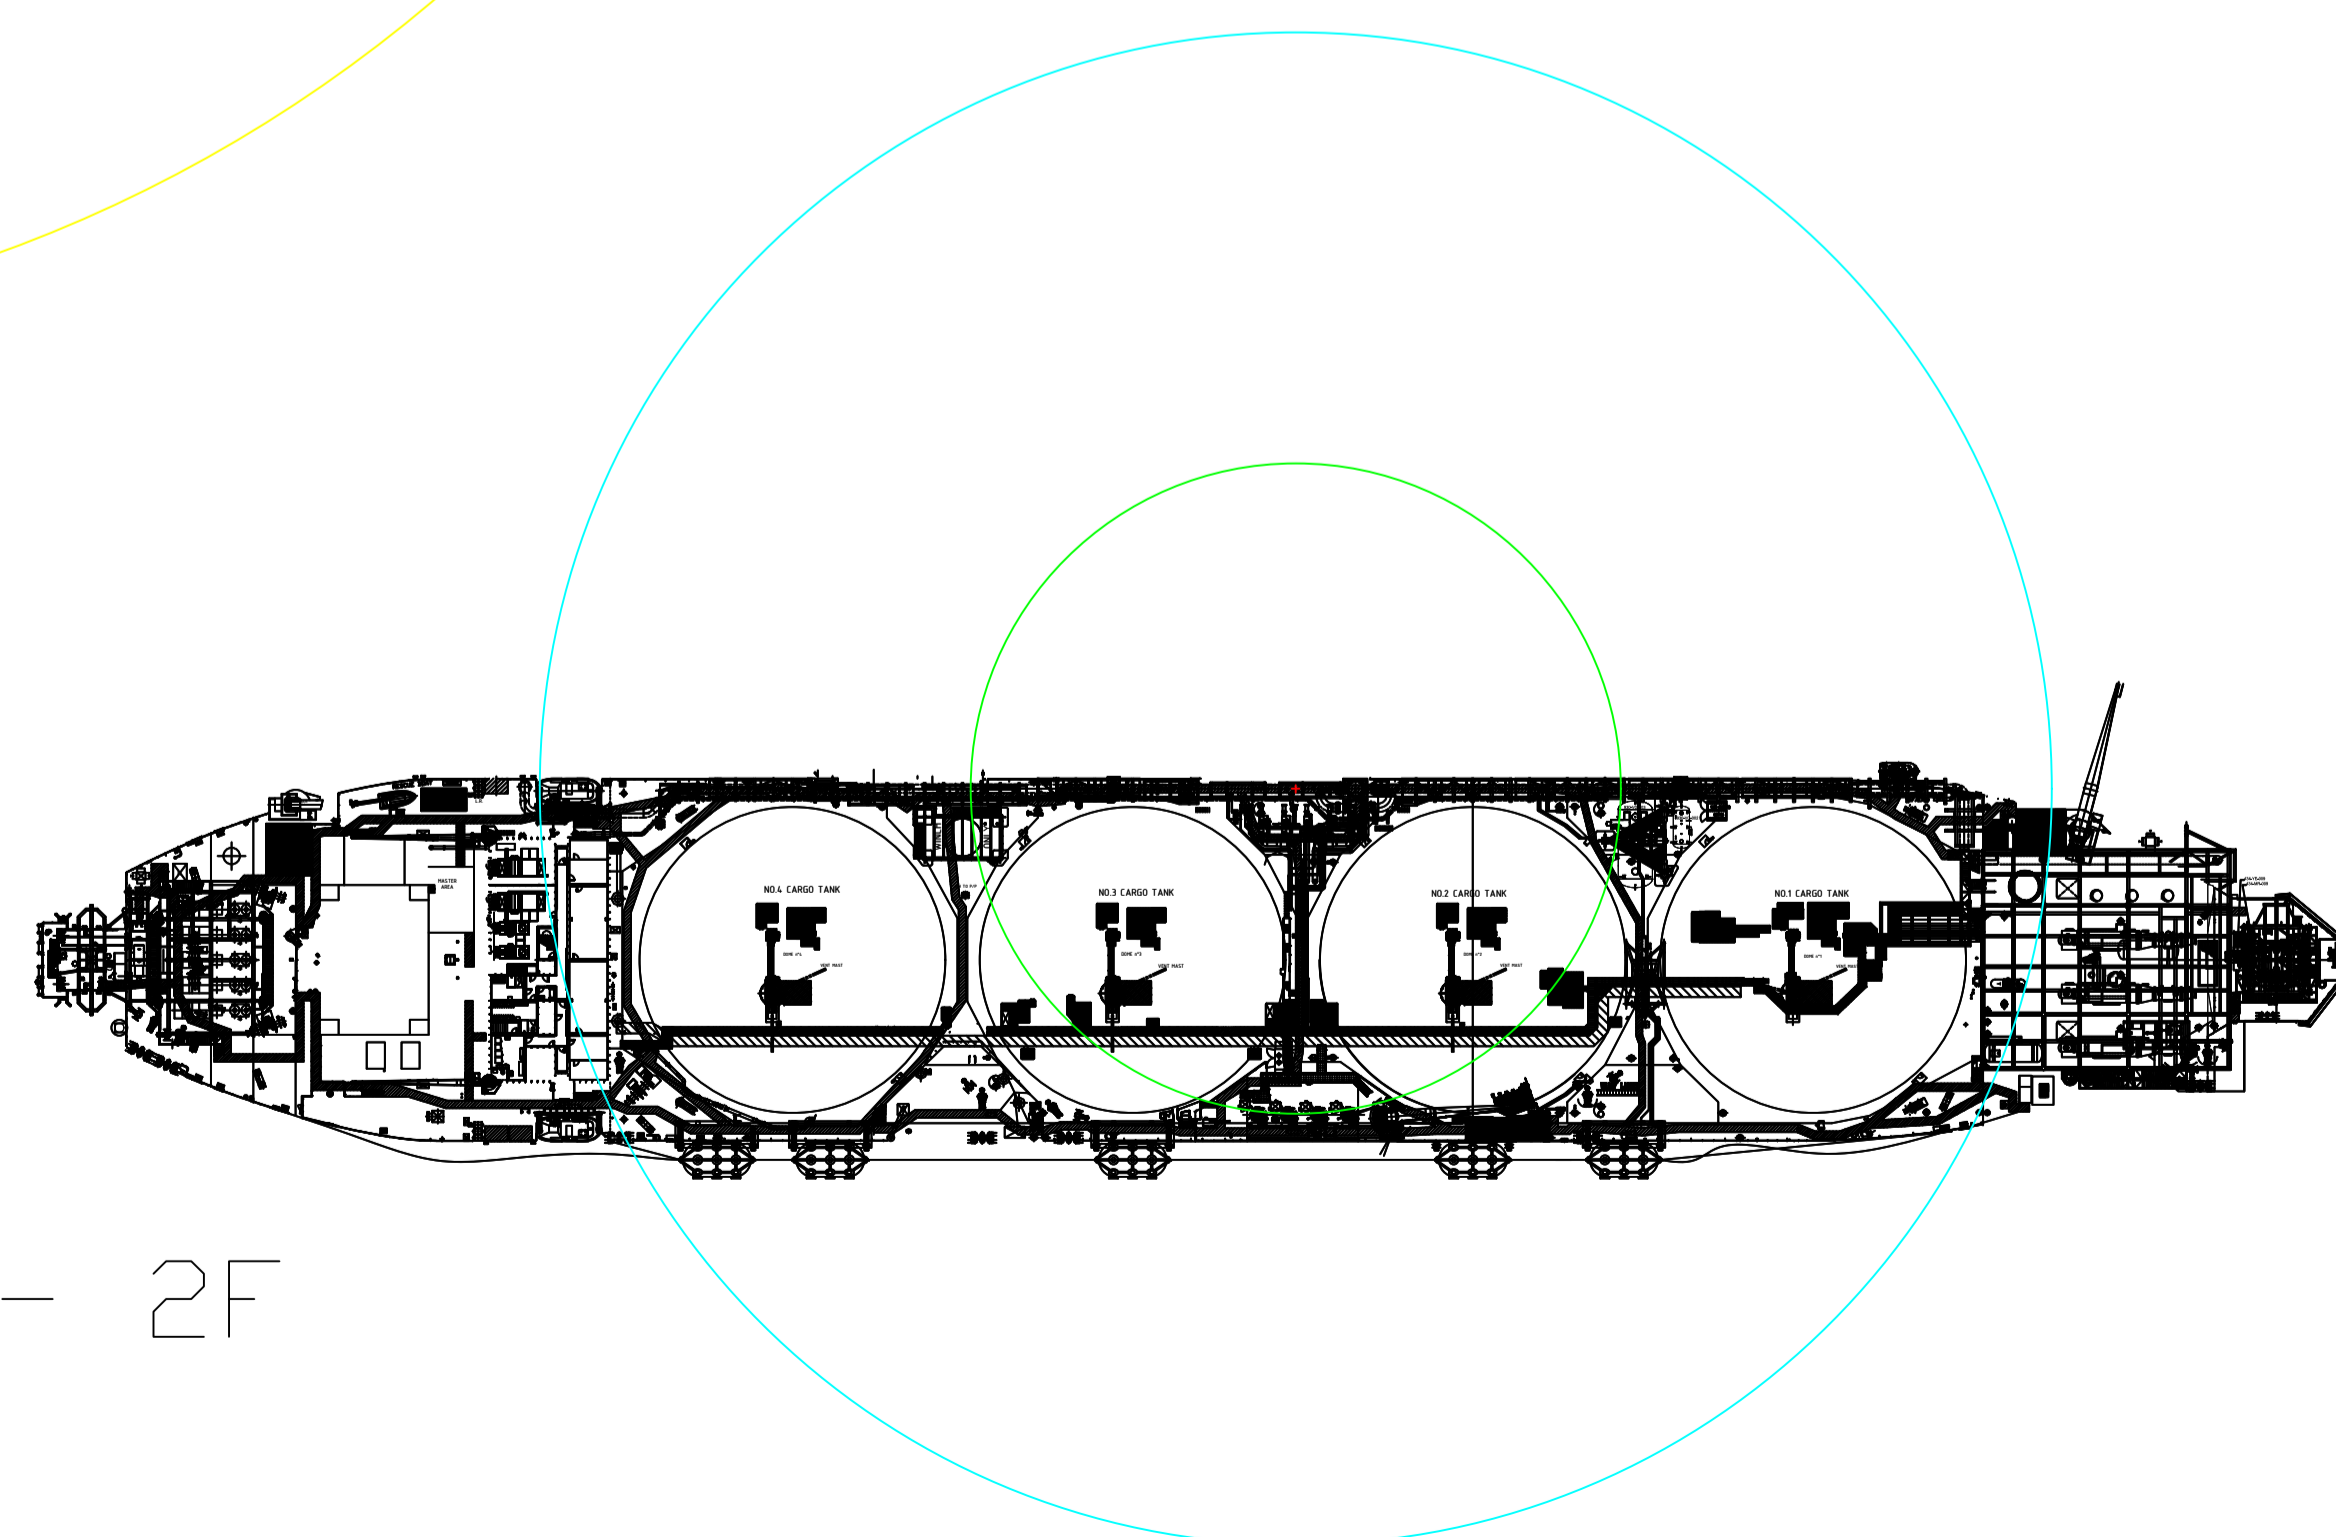

UVCE 300s - 2F


LEGENDA

	Area di fiamma Jet - Fire
	Elevata letalità
	Inizio letalità
	Lesioni irreversibili
	Lesioni reversibili


Data	Rev.	Descrizione
28/12/2018	1.1	Revisione 1.1
21/12/2018	1.0	Revisione 1.0
10/10/2018	0.0	Bozza Preliminare

<p>Cliente</p>	
OLT Toscana FSRU	TAV. 2
<p>ATTIVITA'</p> <p>Relazione di supporto a Dichiarazione di Non Aggravio per modifica "Small Scale"</p>	<p>SCALA 1:1000</p> <p>Formato: A1</p> <p>File: Allegato 5 - Mappatura scenari incidentali.pdf</p> <p>Codice RAMS&amp;E: 1233</p>
<p>DESCRIZIONE</p> <p>Flash Fire e UVCE per rilascio durante trasferimento "Small Scale"</p>	<p>Autore: Giovanni Mortarino</p> <p>Revisore: Gabriele Ballocco</p> <p>Responsabile: Gabriele Ballocco</p>

# Jet Fire - 5D

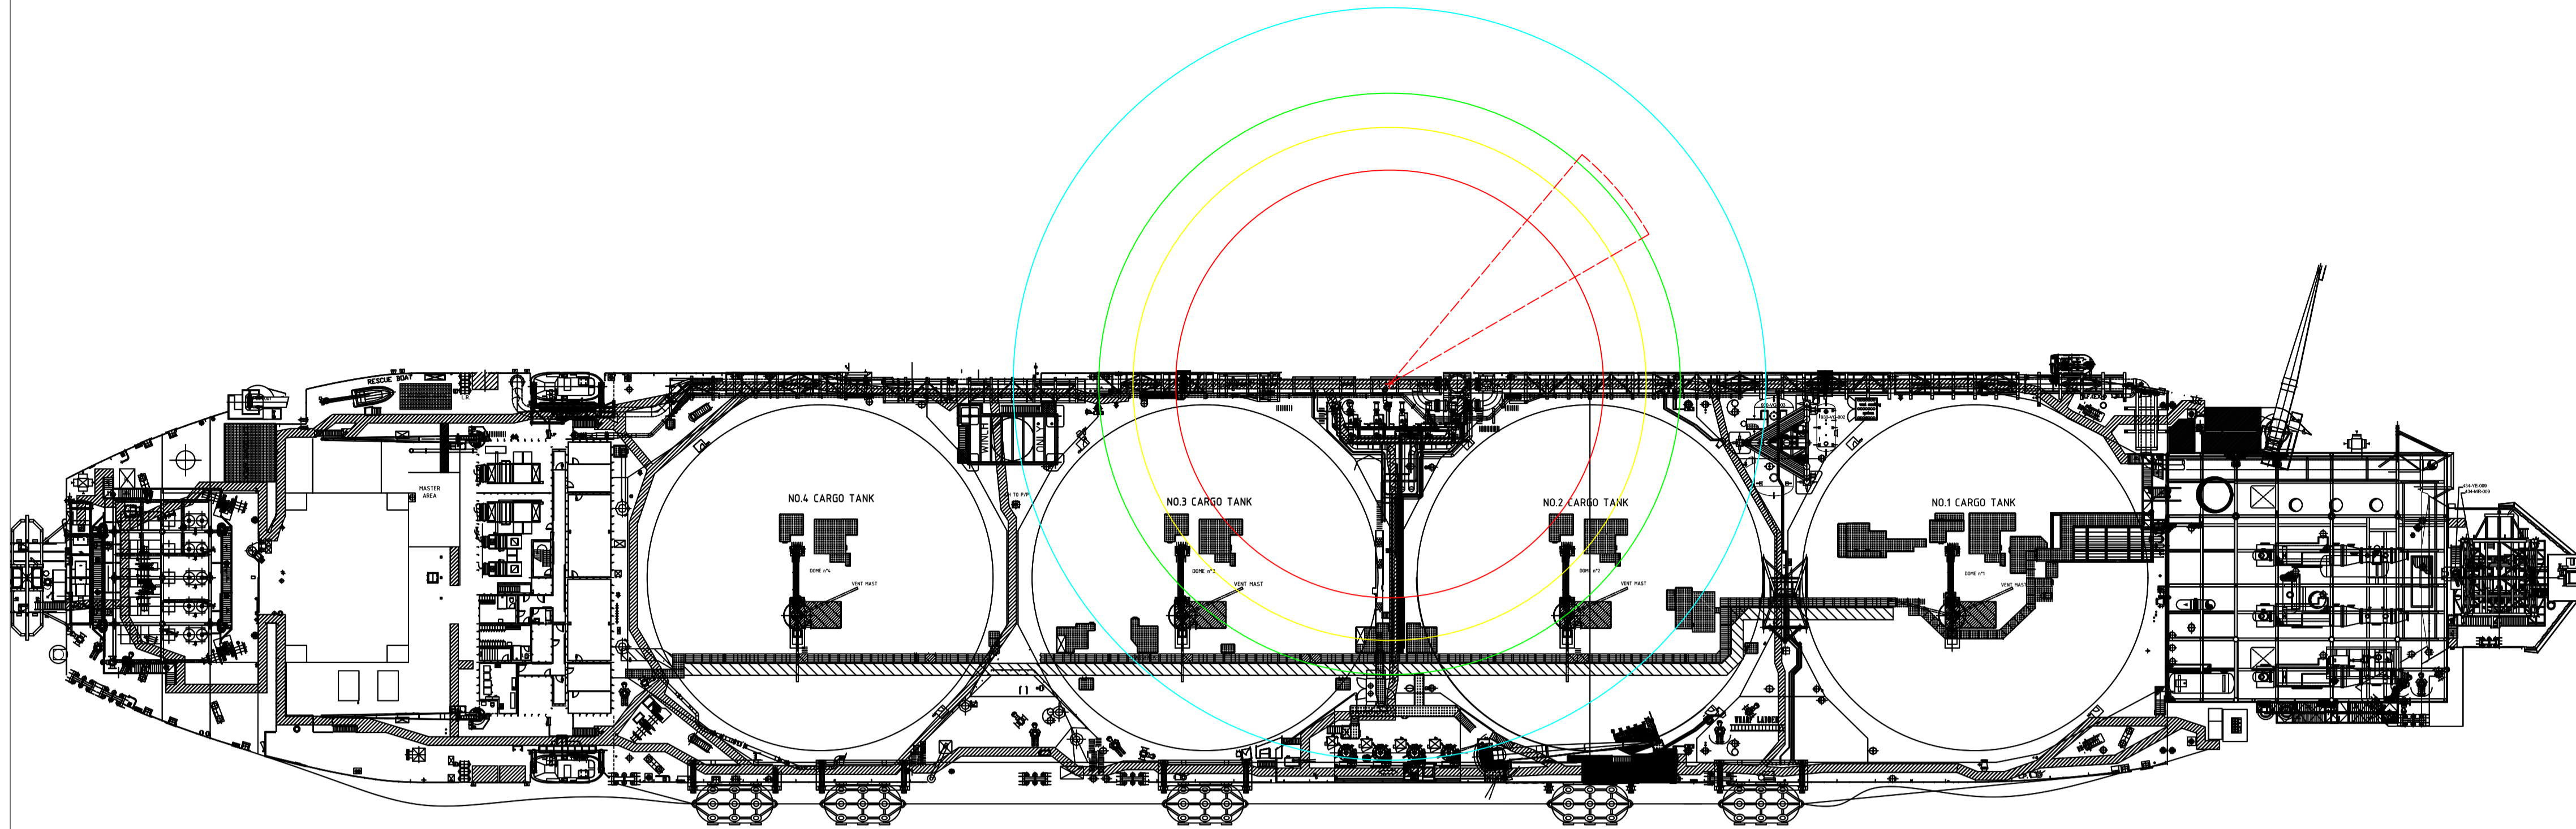

# Pool Fire - 2F

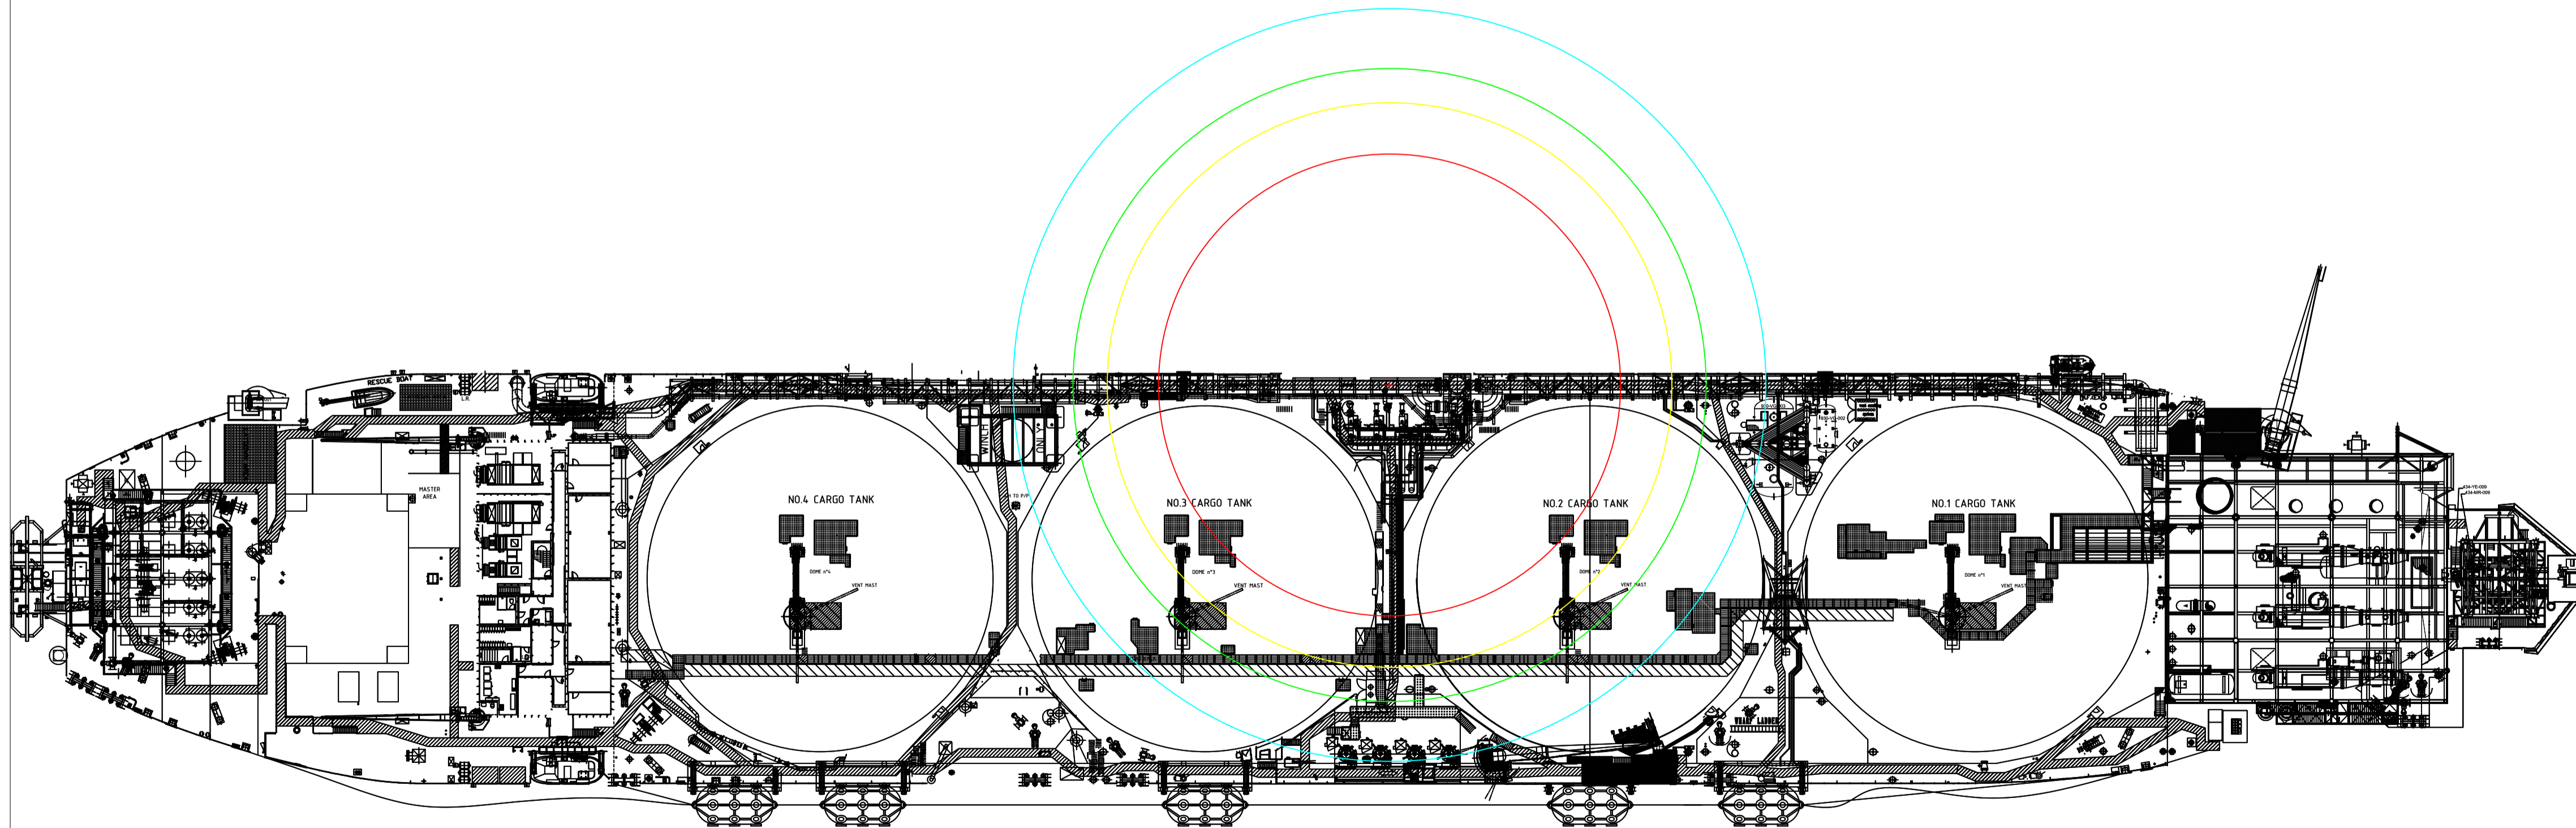

## LEGENDA

	Area di fiamma Jet - Fire
	Elevata letalità
	Inizio letalità
	Lesioni irreversibili
	Lesioni reversibili

Data	Rev.	Descrizione
28/12/2018	1.1	Revisione 1.1
21/12/2018	1.0	Revisione 1.0
10/10/2018	0.0	Bozza Preliminare

Cliente

PROGETTO  
OLT Toscana FSRU

ATTIVITA'  
Relazione di supporto a Dichiarazione di Non Aggravio per modifica "Small Scale"

DESCRIZIONE  
Jet Fire e Pool Fire per rilascio durante trasferimento "Small Scale"

TAV. 1

SCALA 1:500  
Formato: A1

File: Allegato 5 - Mappatura scenari incidentali.pdf

Codice RAMS&E: 1233

Autore: Giovanni Mortarino

Revisore: Gabriele Ballocco

Responsabile: Gabriele Ballocco