



Planimetria sistemazione Galleria Artificiale S. Filippo
Scala 1:500


Intervento Tipo 7

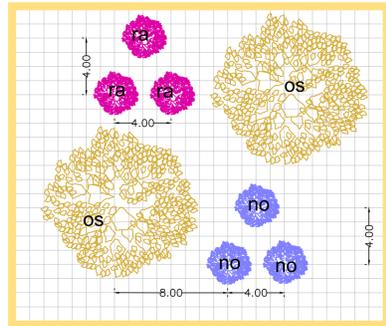


Intervento Tipo 8

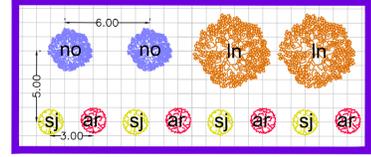

- ### LEGENDA
- ESSENZE A PORTAMENTO ARBOREO/ARBUSTIVO**
- Gelso - *Morus alba* (MA)
 - Carrubo - *Ceratonia siliqua* (CO)
 - Corbezzolo - *Arbutus unedo* (au)
 - Alloro - *Laurus nobilis* (ln)
 - Oleastro - *Olea europaea* (Ol)
 - Oleandro - *Nerium oleander* (no)
 - Lentisco - *Pistacia lentiscus* (pl)
 - Alaterno - *Rhamus alaternus* (ra)
 - Ligustro lucido - *Ligustrum lucidum* (LI)
- ESSENZE ARBUSTIVE**
- Euforbia arborea - *Euphorbia dendroidea* (ed)
 - Ginestra comune - *Spartium junceum* (sj)
 - Oleandro - *Nerium oleander* (no)
- ESSENZE A PORTAMENTO CESPUGLIOSO**
- Assenzio arbustivo - *Artemisia arborescens* (ar)
- ESSENZE ERBACEE**
- Santolina - *Santolina chamaecyparissus* (sc)
 - Lavanda selvatica - *Lavandula stoechas* (lc)
- Infrastruttura in progetto

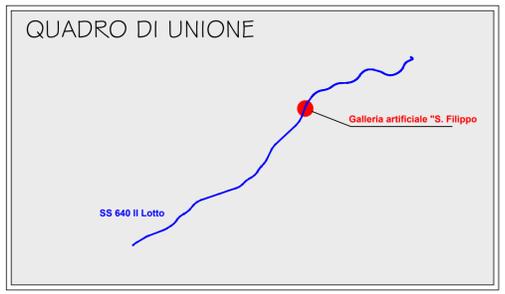

MODULO PER LA RINATURALIZZAZIONE DEGLI IMBOCCHI IN GALLERIA

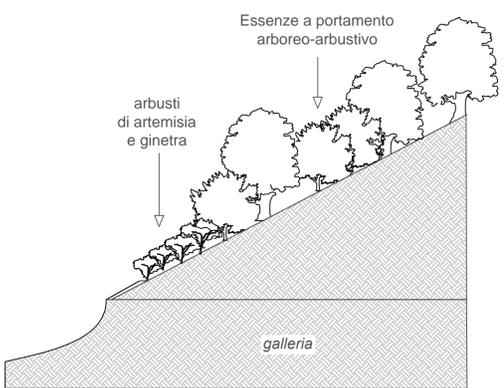

Fascia d'esproprio

GALLERIA ARTIFICIALE
S. FILIPPO

PA 12/09
CORRIDOIO PLURIMODALE TIRRENICO - NORD EUROPA
ITINERARIO AGRIGENTO - CALTANISSETTA - A19
S.S. N° 640 "DI PORTO EMPEDOCLE"
AMMODERNAMENTO E ADEGUAMENTO ALLA CAT. B DEL D.M. 5.11.2001
Dal km 44+000 allo svincolo con l'A19

PROGETTO ESECUTIVO

Contraente Generale:

INTERVENTI DI INSERIMENTO PAESAGGISTICO AMBIENTALE
OPERE A VERDE
Planimetria Sistemazione Galleria Artificiale S. Filippo

Codice Unico Progetto (CUP) : F91B09000070001
Codice Elaborato: PA12_09 - E 277VE204OV04VP8033C Scale: 1:500

| | | | | | | | | | |
|--------------------------------|---------------|---|---------|------------|-----------|-------------|--|---------|------------|
| F | | | | | | | | | |
| E | | | | | | | | | |
| D | | | | | | | | | |
| C | Novembre 2011 | Rif. Istruttoria prot. CDG-0141142-P del 19/10/11 | | | | | | M. LITI | P. PAGLINI |
| B | Luglio 2011 | Revisioni a seguito incontri con il committente | | | | | | | |
| A | Aprile 2011 | Emissione | | | | | | | |
| REV. | DATA | DESCRIZIONE | REDATTO | VERIFICATO | APPROVATO | AUTORIZZATO | | | |
| Responsabile del procedimento: | | Ing. MAURIZIO ARAMINI | | | | | | | |

Il Progettista:

Il Consulente Specialista:

Il Geologo:

Il Coordinatore per la sicurezza in fase di progetto:

Il Direttore dei lavori:

